

平成30年度
4号館一般教室視聴覚機器更新工事

平成30年 12月


学校法人千葉学園 千葉商科大学
情報基盤センター

図面目録

[illegible]

※平面図等については、情報基盤センター窓口で閲覧可能です


平成30年度 4号館一般教室視聴覚機器更新工事			
図面の種類	図面目録		
縮 尺	:	図面番号	01
設計者名	学校法人千葉学園 千葉商科大学 情報基盤センター		
工事会社名			
発注者名	学校法人千葉学園 千葉商科大学 情報基盤センター		

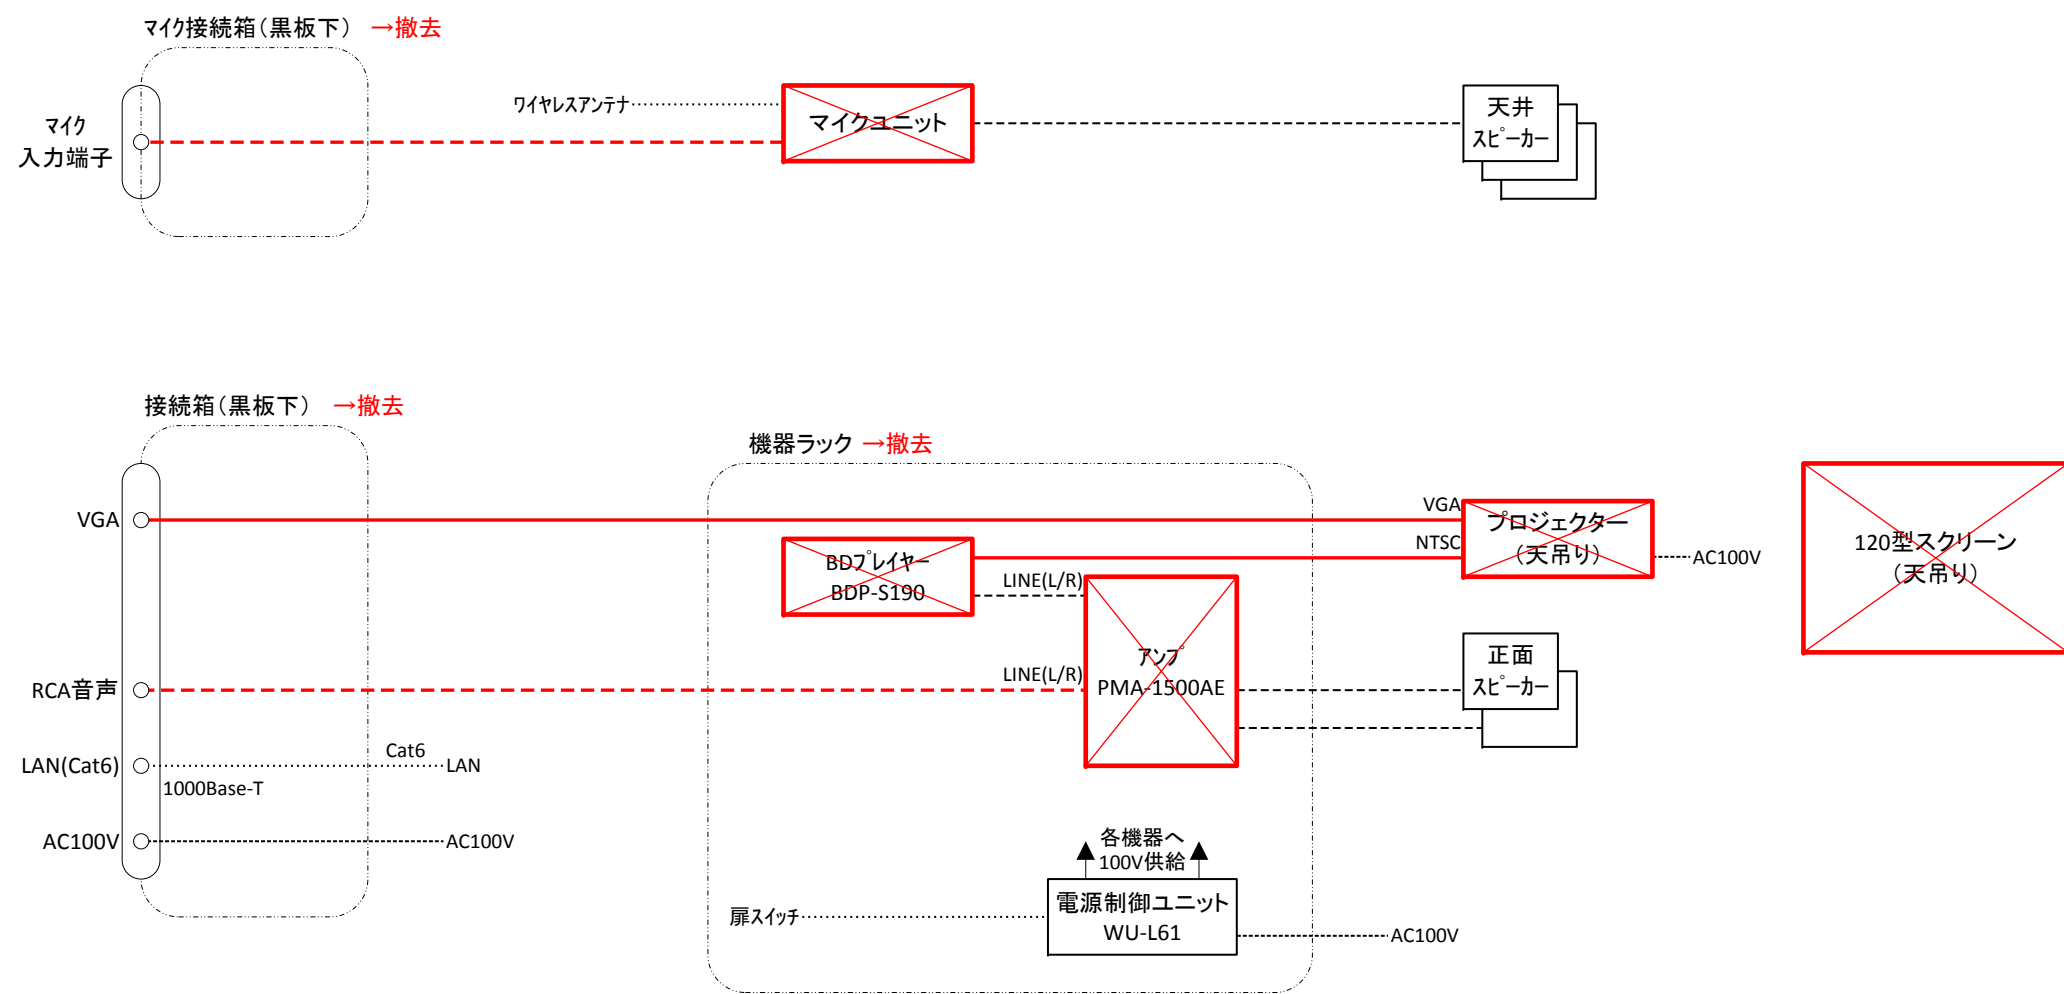

凡例

	: 撤去		: 映像
	: 再利用		: 音声
			: 制御
			: 電源
			: 撤去


平成30年度 4号館一般教室視聴覚機器更新工事			
図面の種類	425教室 システム系統撤去図		
縮尺	:	図面番号	02
設計者名	学校法人千葉学園 千葉商科大学 情報基盤センター		
工事会社名			
発注者名	学校法人千葉学園 千葉商科大学 情報基盤センター		

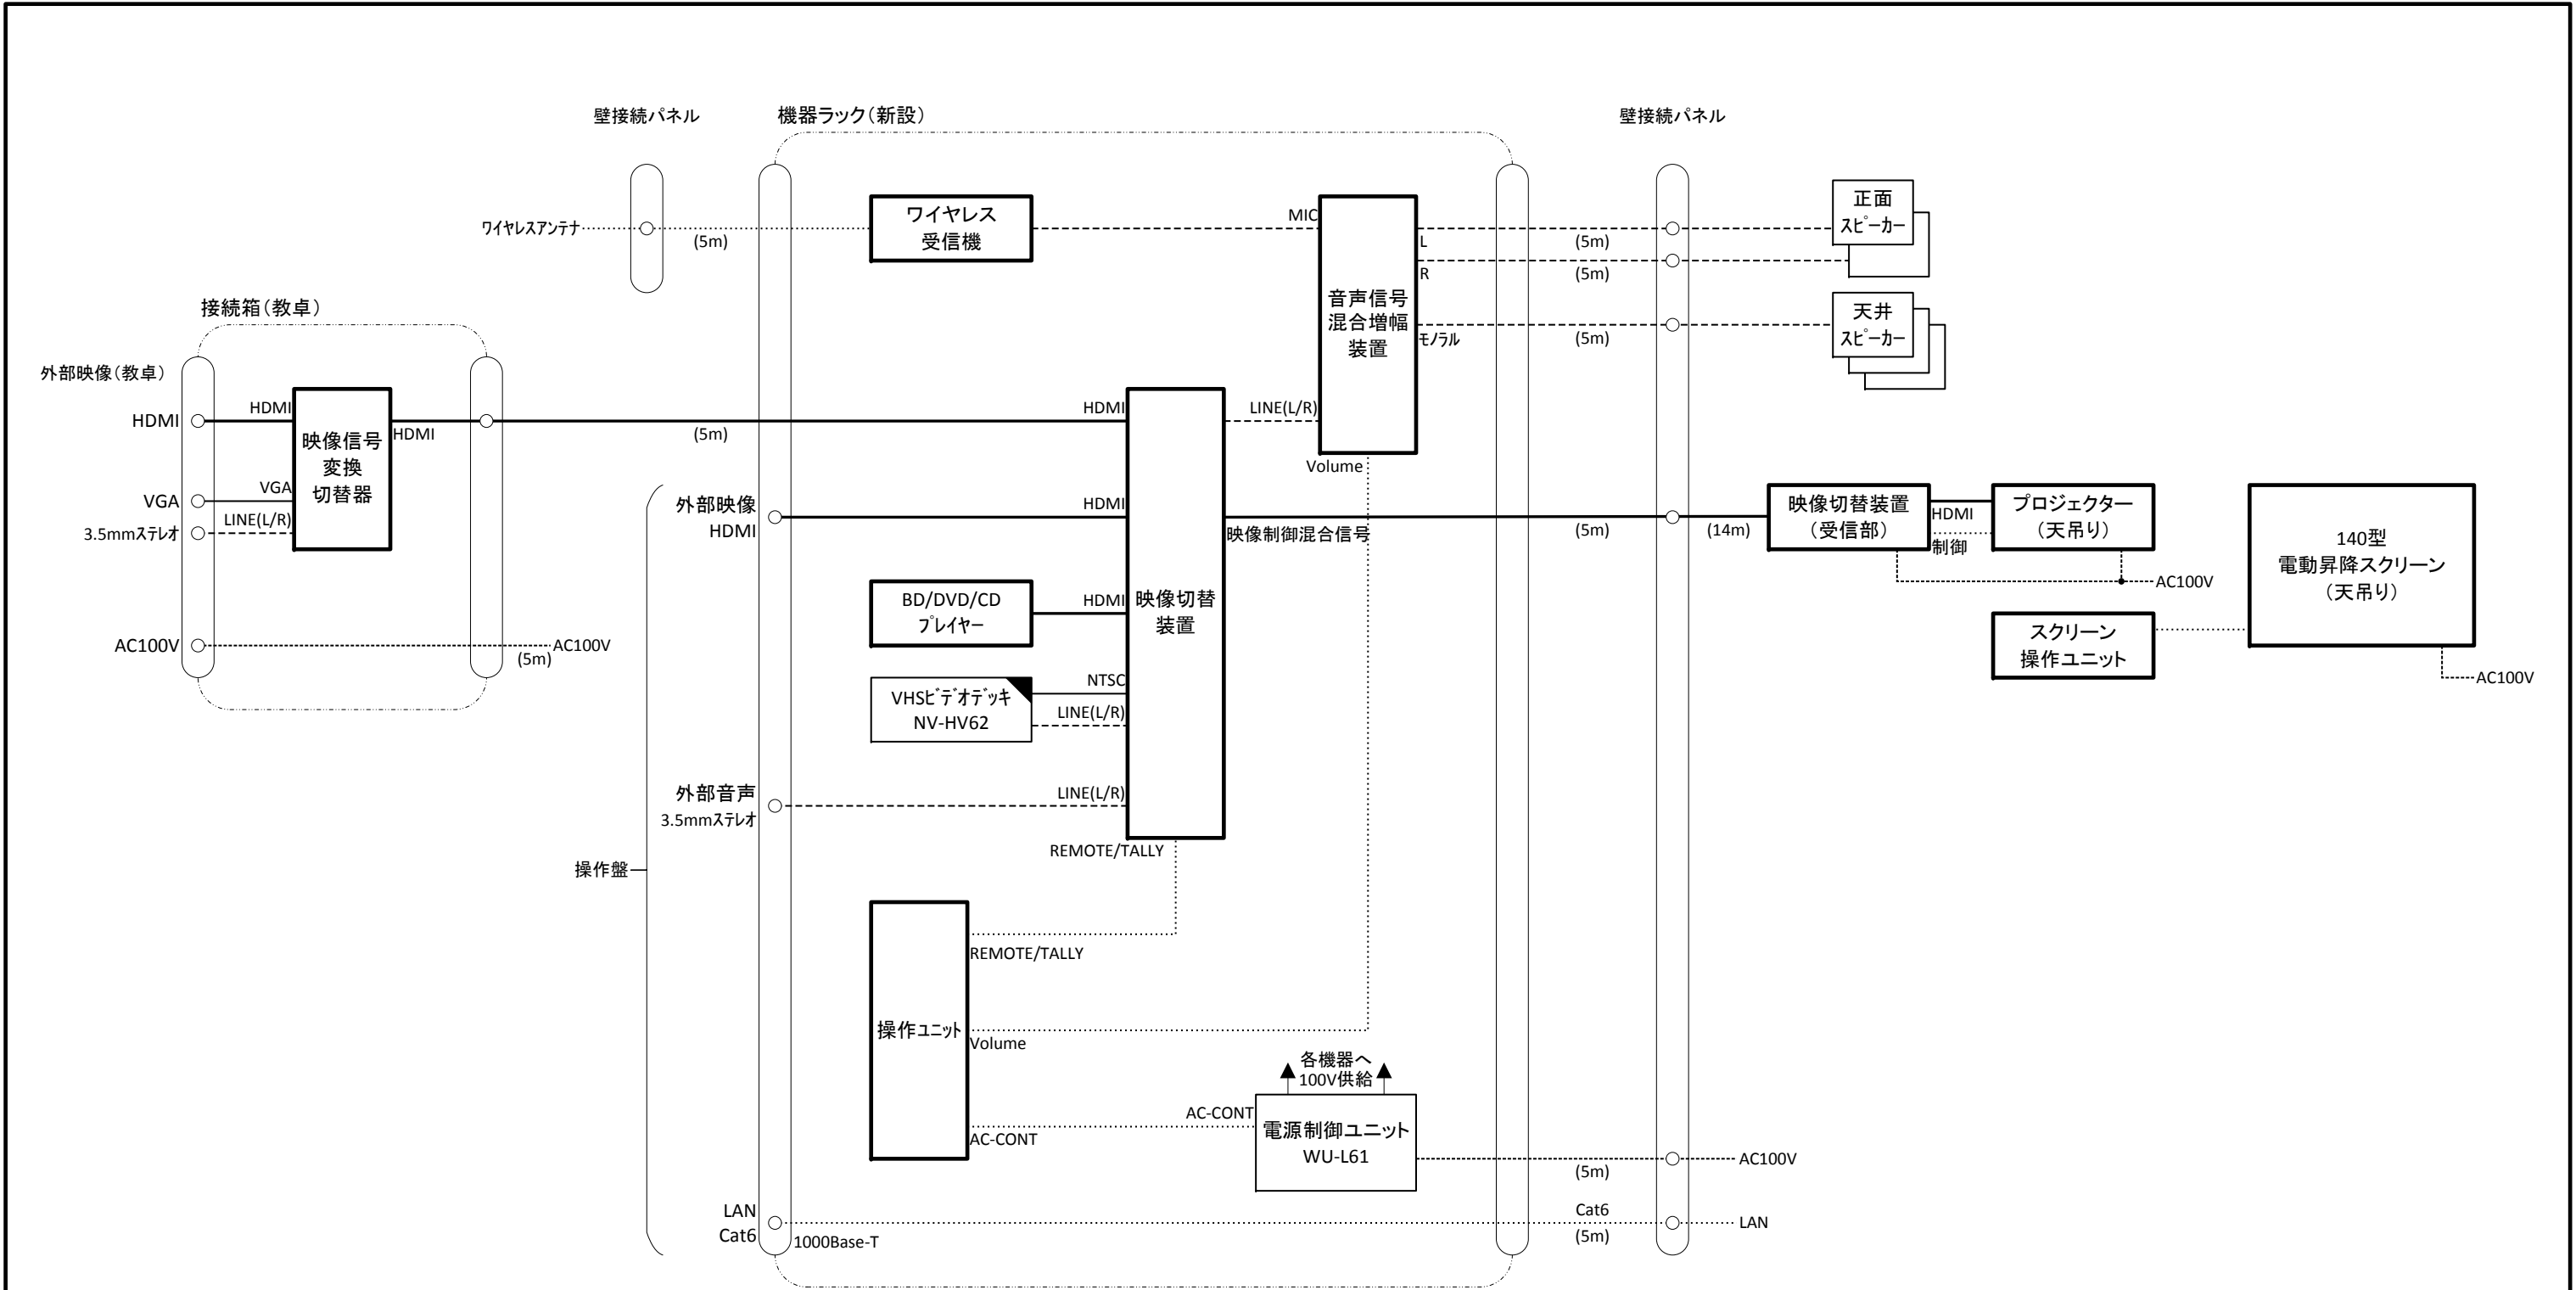

凡 例

- | | | | |
|-------------|---------|-------------|-------|
| <div></div> | : 新 設 | <div></div> | : 映 像 |
| <div></div> | : 支 給 | <div></div> | : 音 声 |
| <div></div> | : 再 利 用 | <div></div> | : 複 合 |
| | | <div></div> | : 制 御 |
| | | <div></div> | : 電 源 |

平成30年度 4号館一般教室視聴覚機器更新工事			
図面の種類	425教室 システム系統更新図 (標準)		
縮 尺	:	図面番号	03
設計者名	学校法人千葉学園 千葉商科大学 情報基盤センター		
工事会社名			
発注者名	学校法人千葉学園 千葉商科大学 情報基盤センター		

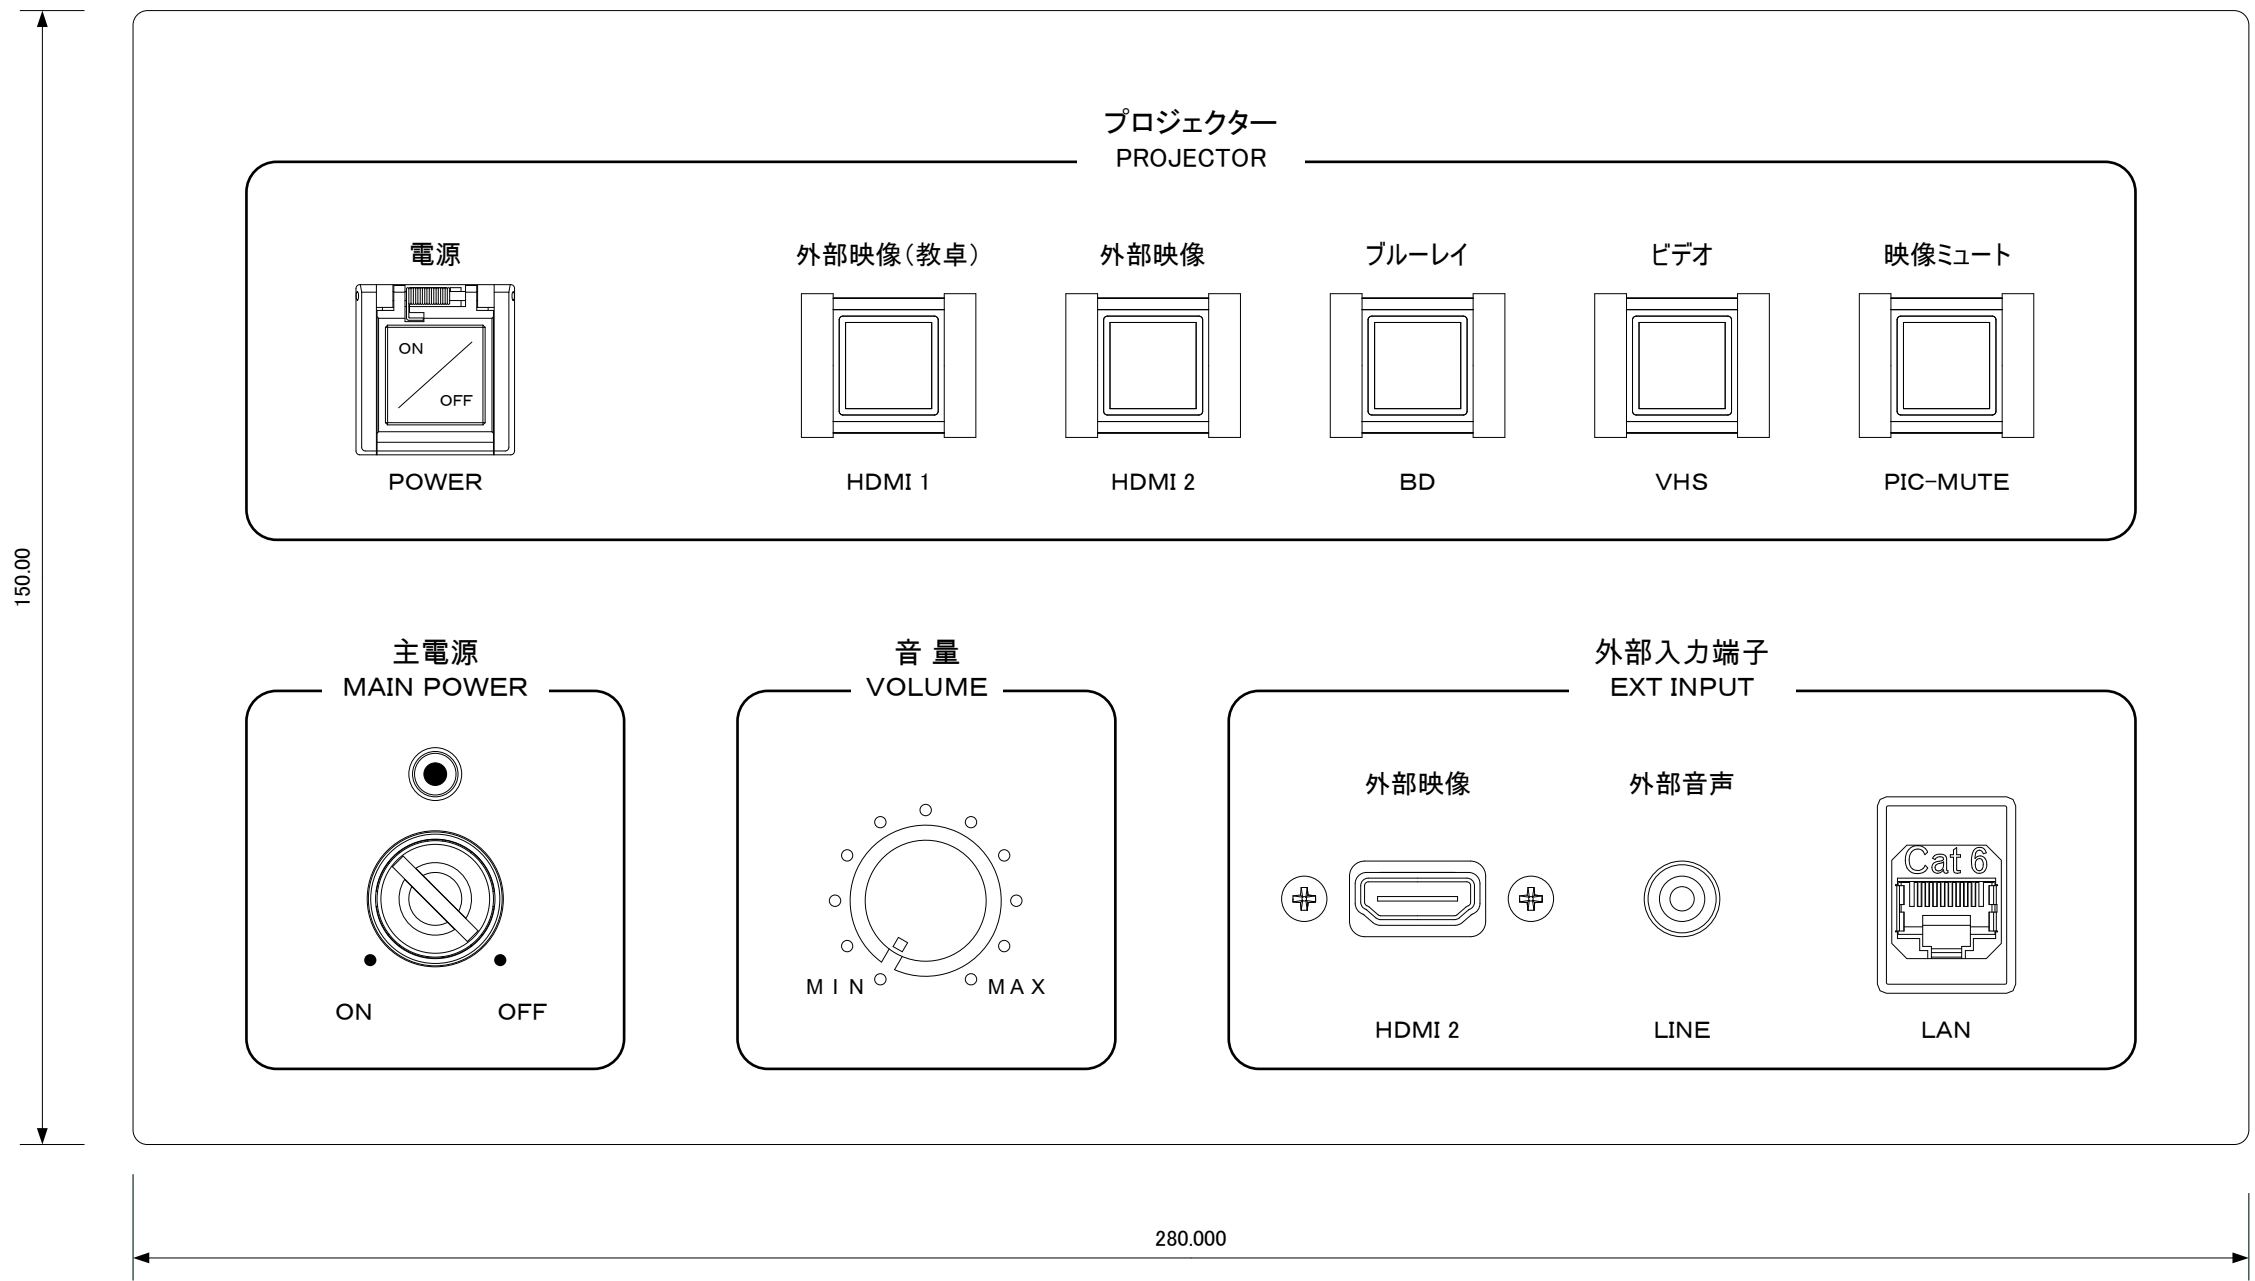


寸 法 : (W) 280mm × (D) 150mm × (H) 50mm
材 質 : アルミまたはステンレス (アルミが望ましい)
仕 上 : 金属色、ヘアライン加工 (指紋が残らないこと)
文字色 : 黒

主電源キー : IDEC 0H
主電源キーは電源ON時に抜けない機構とする

プロジェクター電源釦には押下防止ガード (自然に閉じるもの) を設ける

機器ラックの上面に固定するものとする


平成30年度 4号館一般教室視聴覚機器更新工事			
図面の種類	425教室 新設操作盤 姿図		
縮 尺	1:1	図面番号	04
設計者名	学校法人千葉学園 千葉商科大学 情報基盤センター		
工事会社名			
発注者名	学校法人千葉学園 千葉商科大学 情報基盤センター		

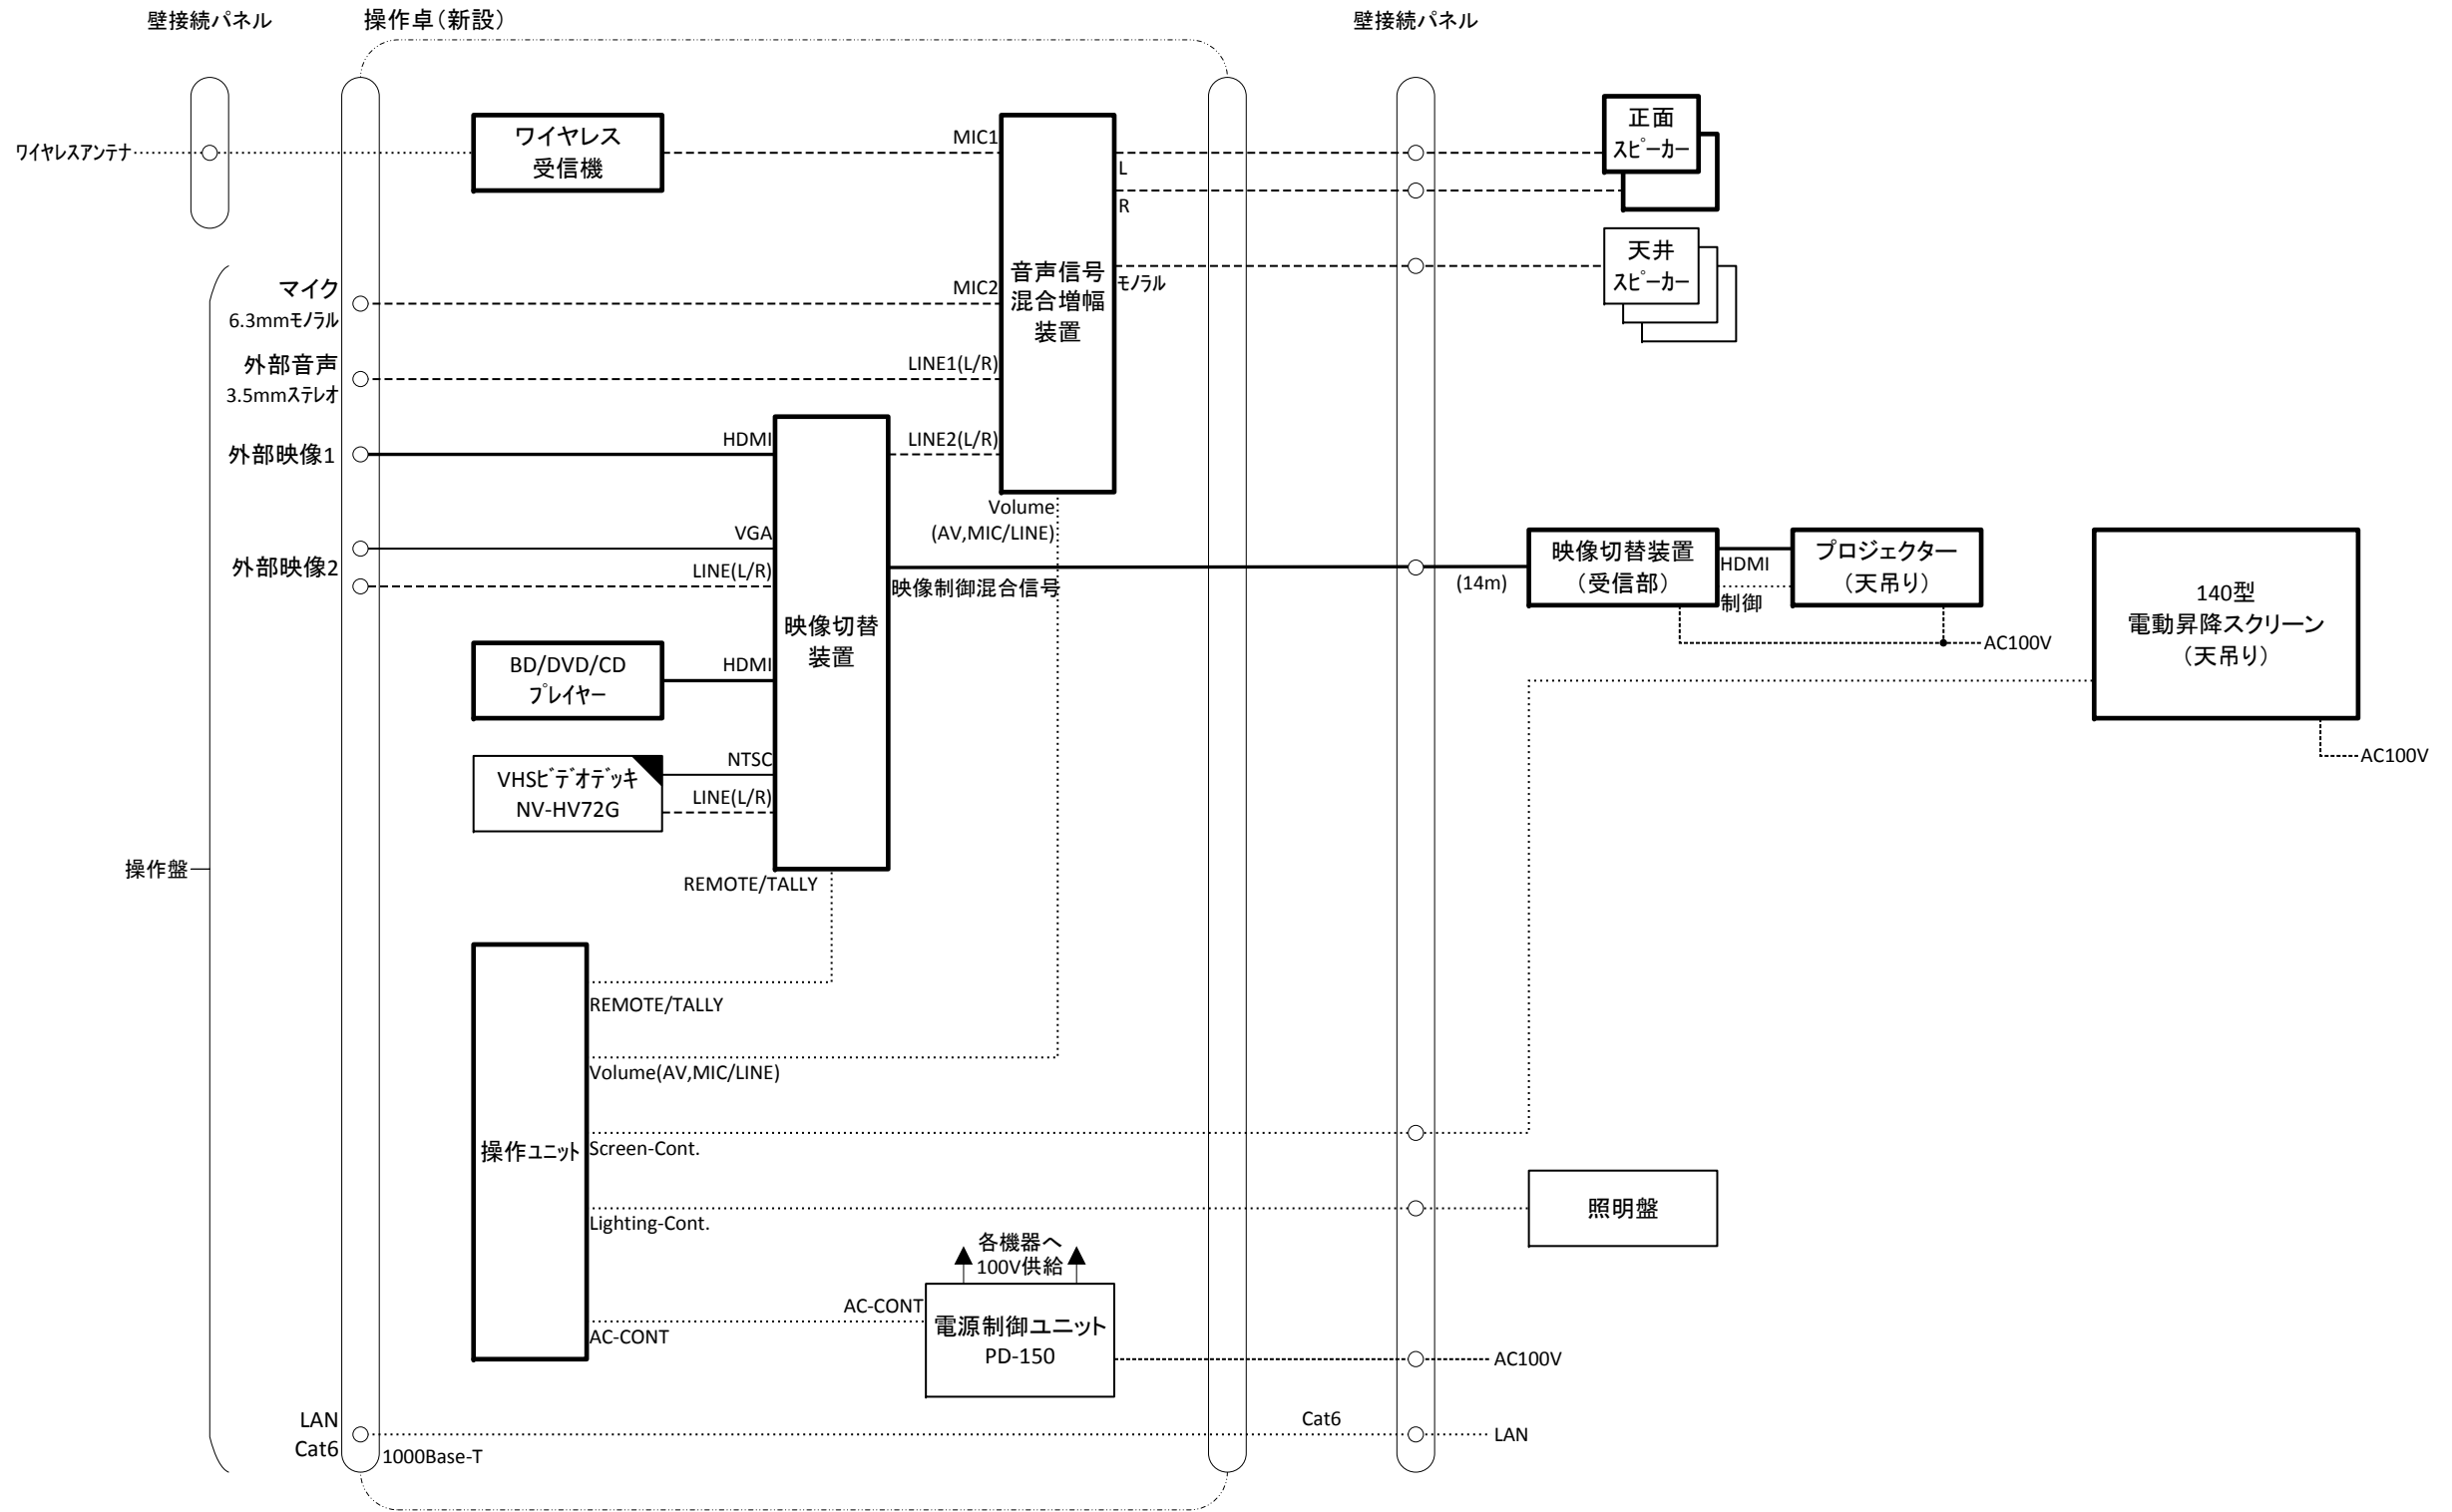

凡 例

- | | | | |
|-------------|---------|-------------|-------|
| <div></div> | : 新 設 | <div></div> | : 映 像 |
| <div></div> | : 支 給 | <div></div> | : 音 声 |
| <div></div> | : 再 利 用 | <div></div> | : 複 合 |
| | | <div></div> | : 制 御 |
| | | <div></div> | : 電 源 |

平成30年度 4号館一般教室視聴覚機器更新工事			
図面の種類	434教室 システム系統更新図 (標準)		
縮 尺	:	図面番号	05
設計者名	学校法人千葉学園 千葉商科大学 情報基盤センター		
工事会社名			
発注者名	学校法人千葉学園 千葉商科大学 情報基盤センター		

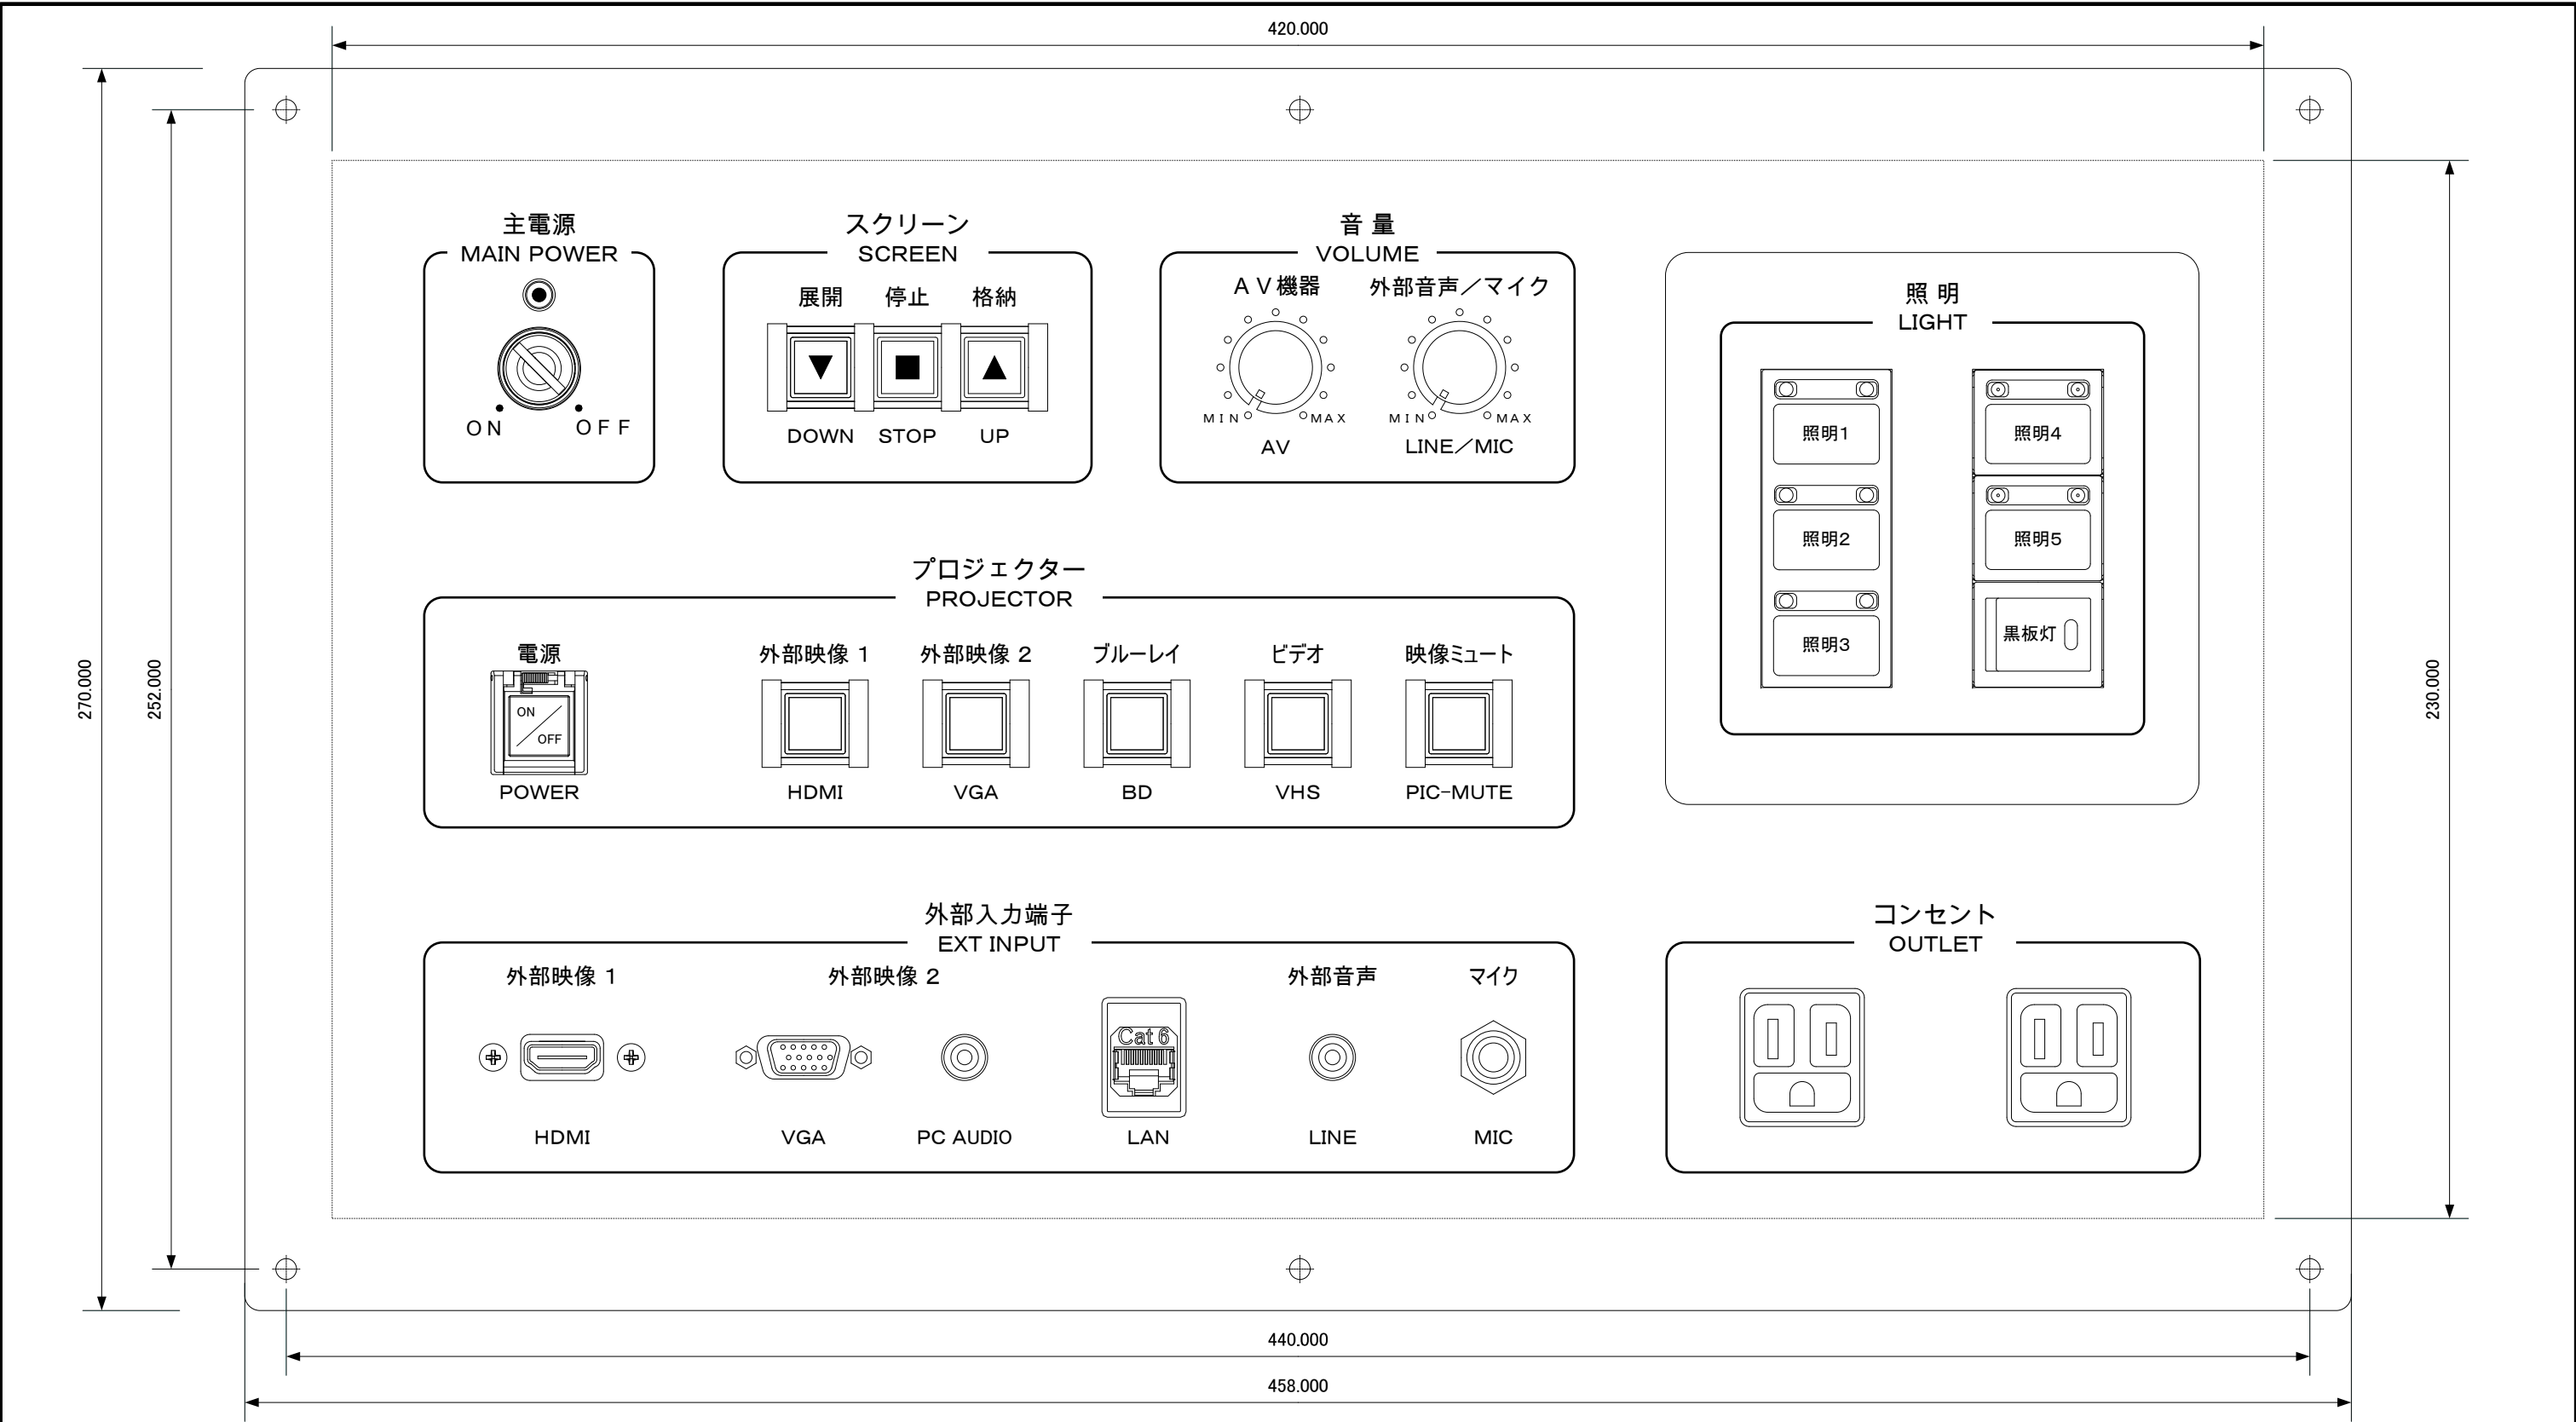

材 質：アルミまたはステンレス（アルミが望ましい）
仕 上：金属色、ヘアライン加工（指紋が残らないこと）
文字色：黒

照明操作まわりは Panasonic WN6506K 同等品を加工し取り付け
照明操作部WR8503、WR8501及びWN5051を取り付ける

主電源キー：IDEC OH
主電源キーは電源ON時に抜けない機構とする

プロジェクター電源釦には押下防止ガード（自然に閉じるもの）を設ける

平成30年度 4号館一般教室視聴覚機器更新工事			
図面の種類	434教室 新設操作盤 姿図		
縮 尺	1:1.4	図面番号	06
設計者名	学校法人千葉学園 千葉商科大学 情報基盤センター		
工事会社名			
発注者名	学校法人千葉学園 千葉商科大学 情報基盤センター		