

平成30年度
3号館一般教室視聴覚機器更新工事



平成30年 6月

学校法人千葉学園 千葉商科大学
情報基盤センター

目 面 以

※平面図等については、情報基盤センター窓口で閲覧可能です

平成30年度 3号館一般教室視聴覚機器更新工事			
図面の種類	図面目録		
縮 尺	:	図面番号	01
設計者名	学校法人千葉学園 千葉商科大学 情報基盤センター		
工事会社名			
発注者名	学校法人千葉学園 千葉商科大学 情報基盤センター		

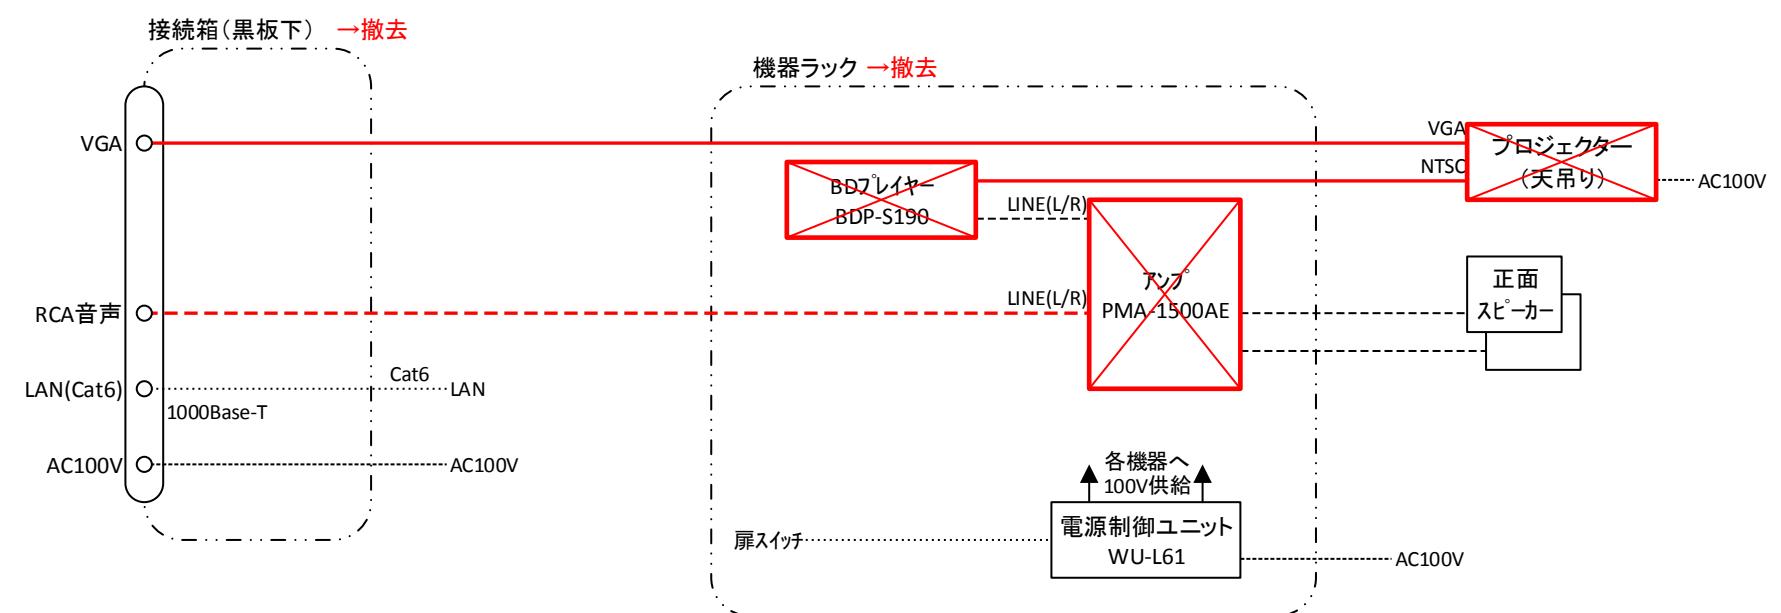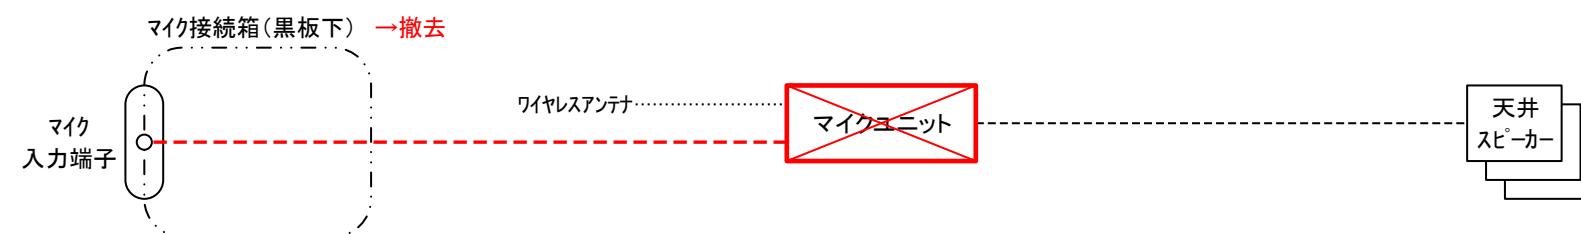


凡例


	: 撤去		: 映像
	: 再利用		: 音声
	: 制御		: 制御
	: 電源		: 電源
	: 撤去		

平成30年度 3号館一般教室視聴覚機器更新工事

図面の種類	システム系統撤去図		
縮 尺	:	図面番号	02
設計者名	学校法人千葉学園 千葉商科大学 情報基盤センター		
工事会社名			
発注者名	学校法人千葉学園 千葉商科大学 情報基盤センター		

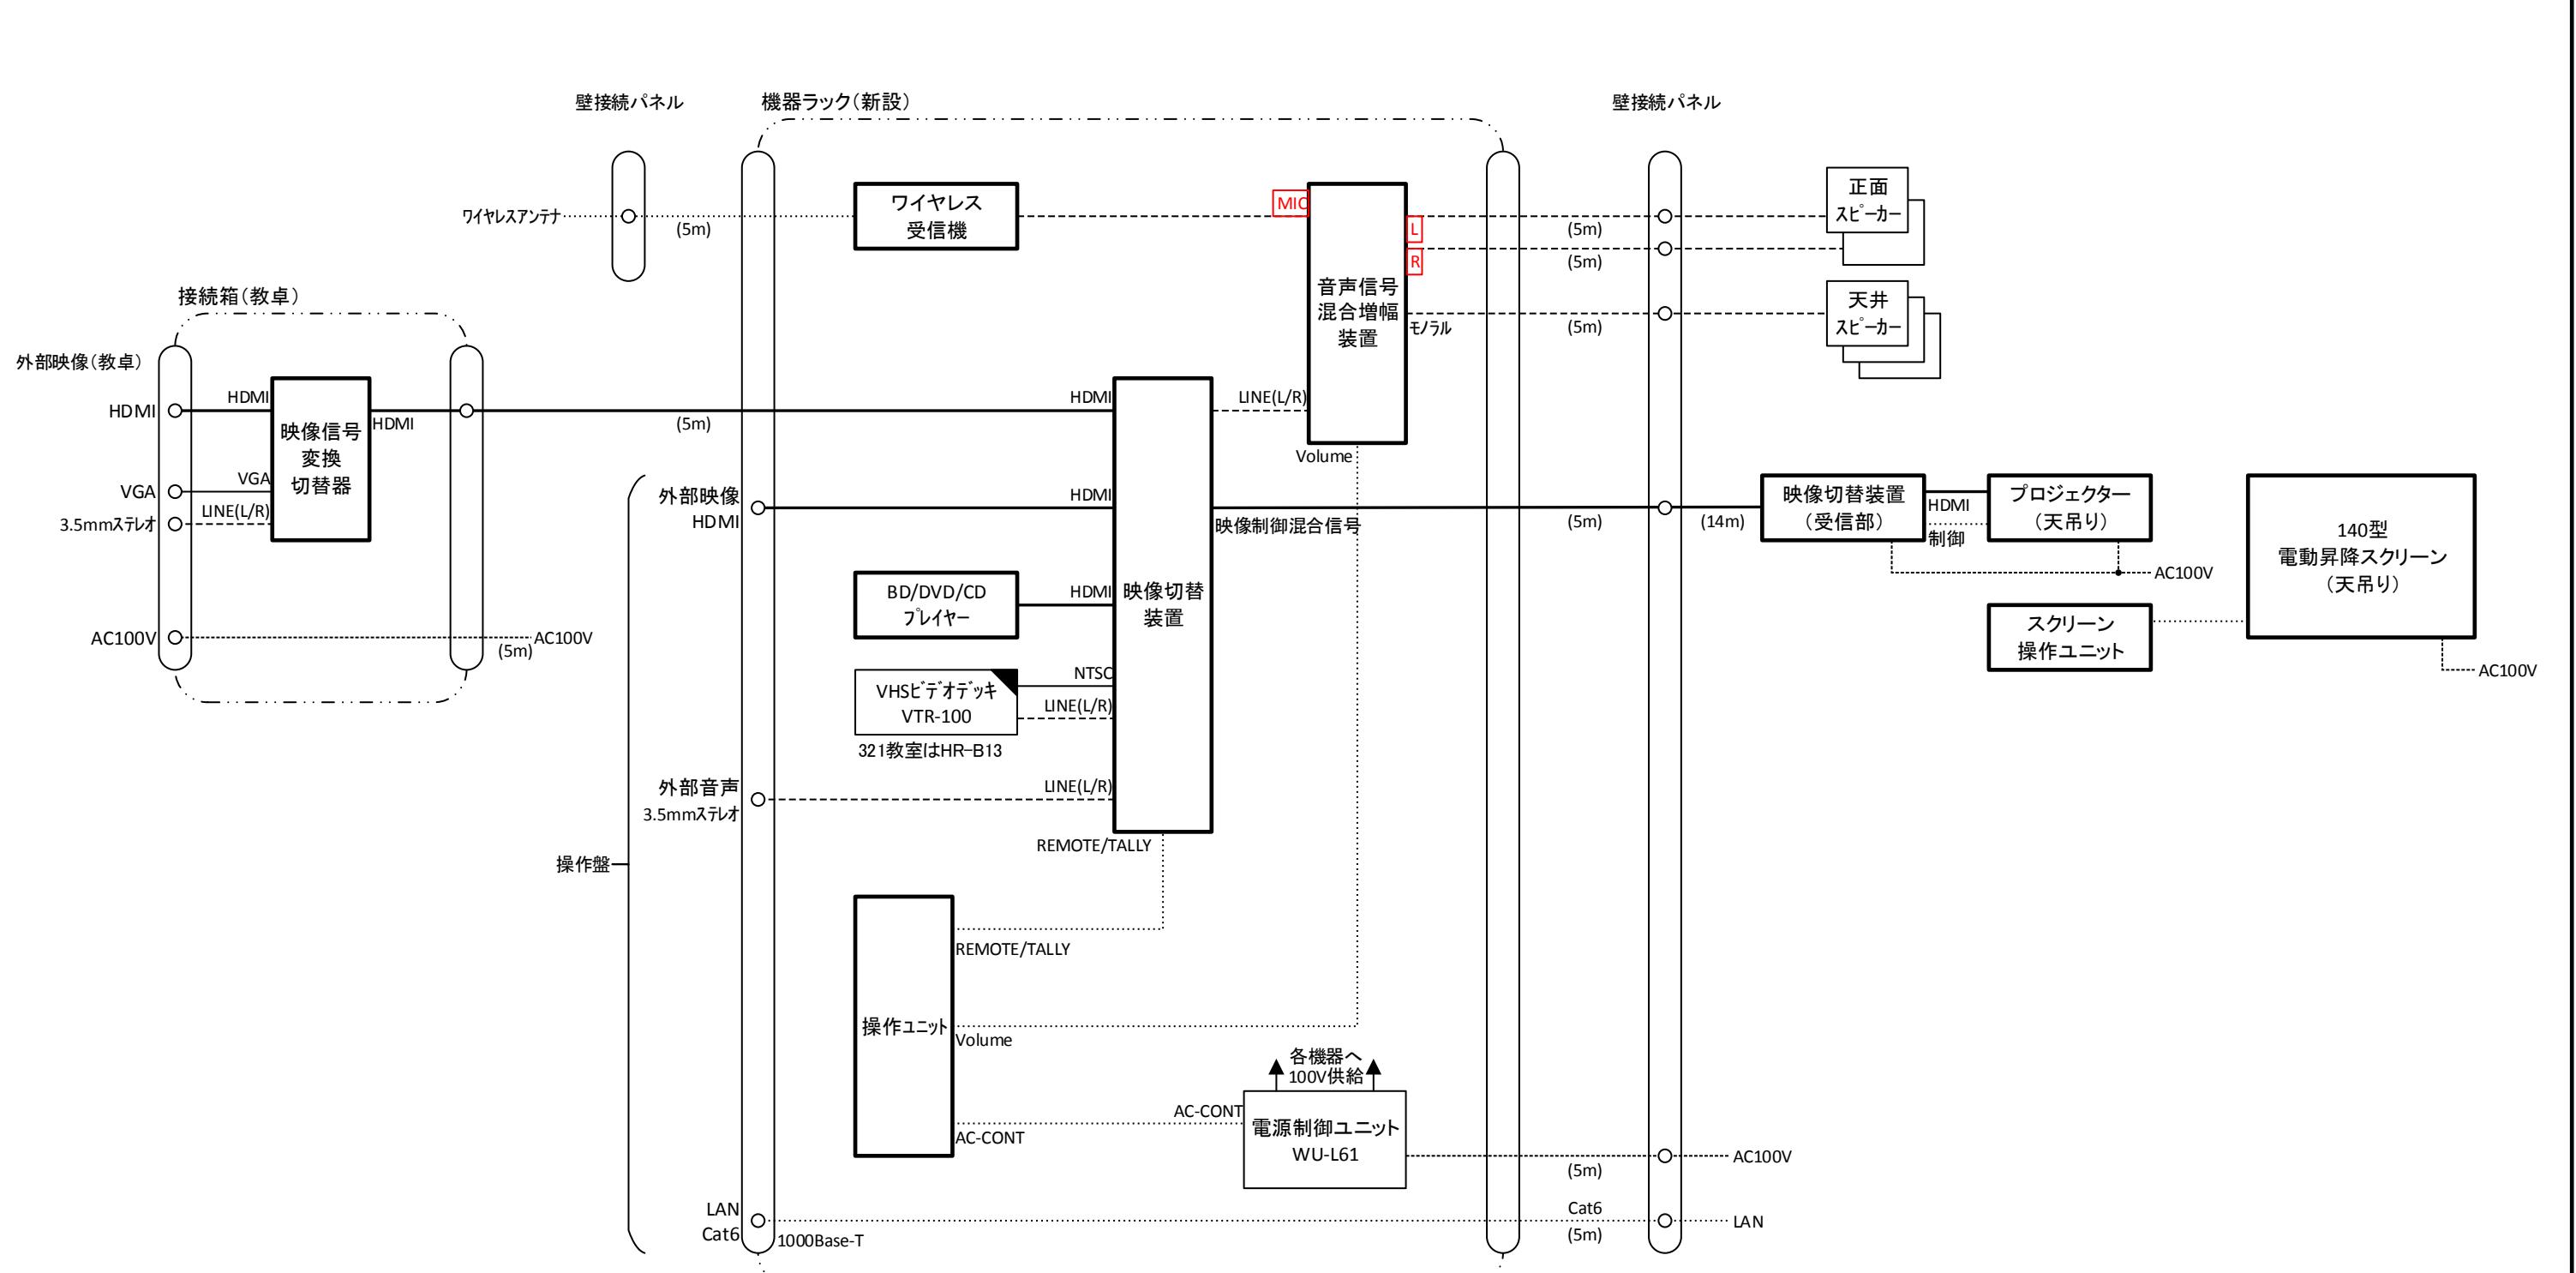


凡 例

 	新 設		映 像
	支 給		音 声
	再 利 用		複 合

平成30年度 3号館一般教室視聴覚機器更新工事

図面の種類	システム系図更新図 (標準)		
縮 尺	:	図面番号	03
設計者名	学校法人千葉学園 千葉商科大学 情報基盤センター		
工事会社名			
発注者名	学校法人千葉学園 千葉商科大学 情報基盤センター		

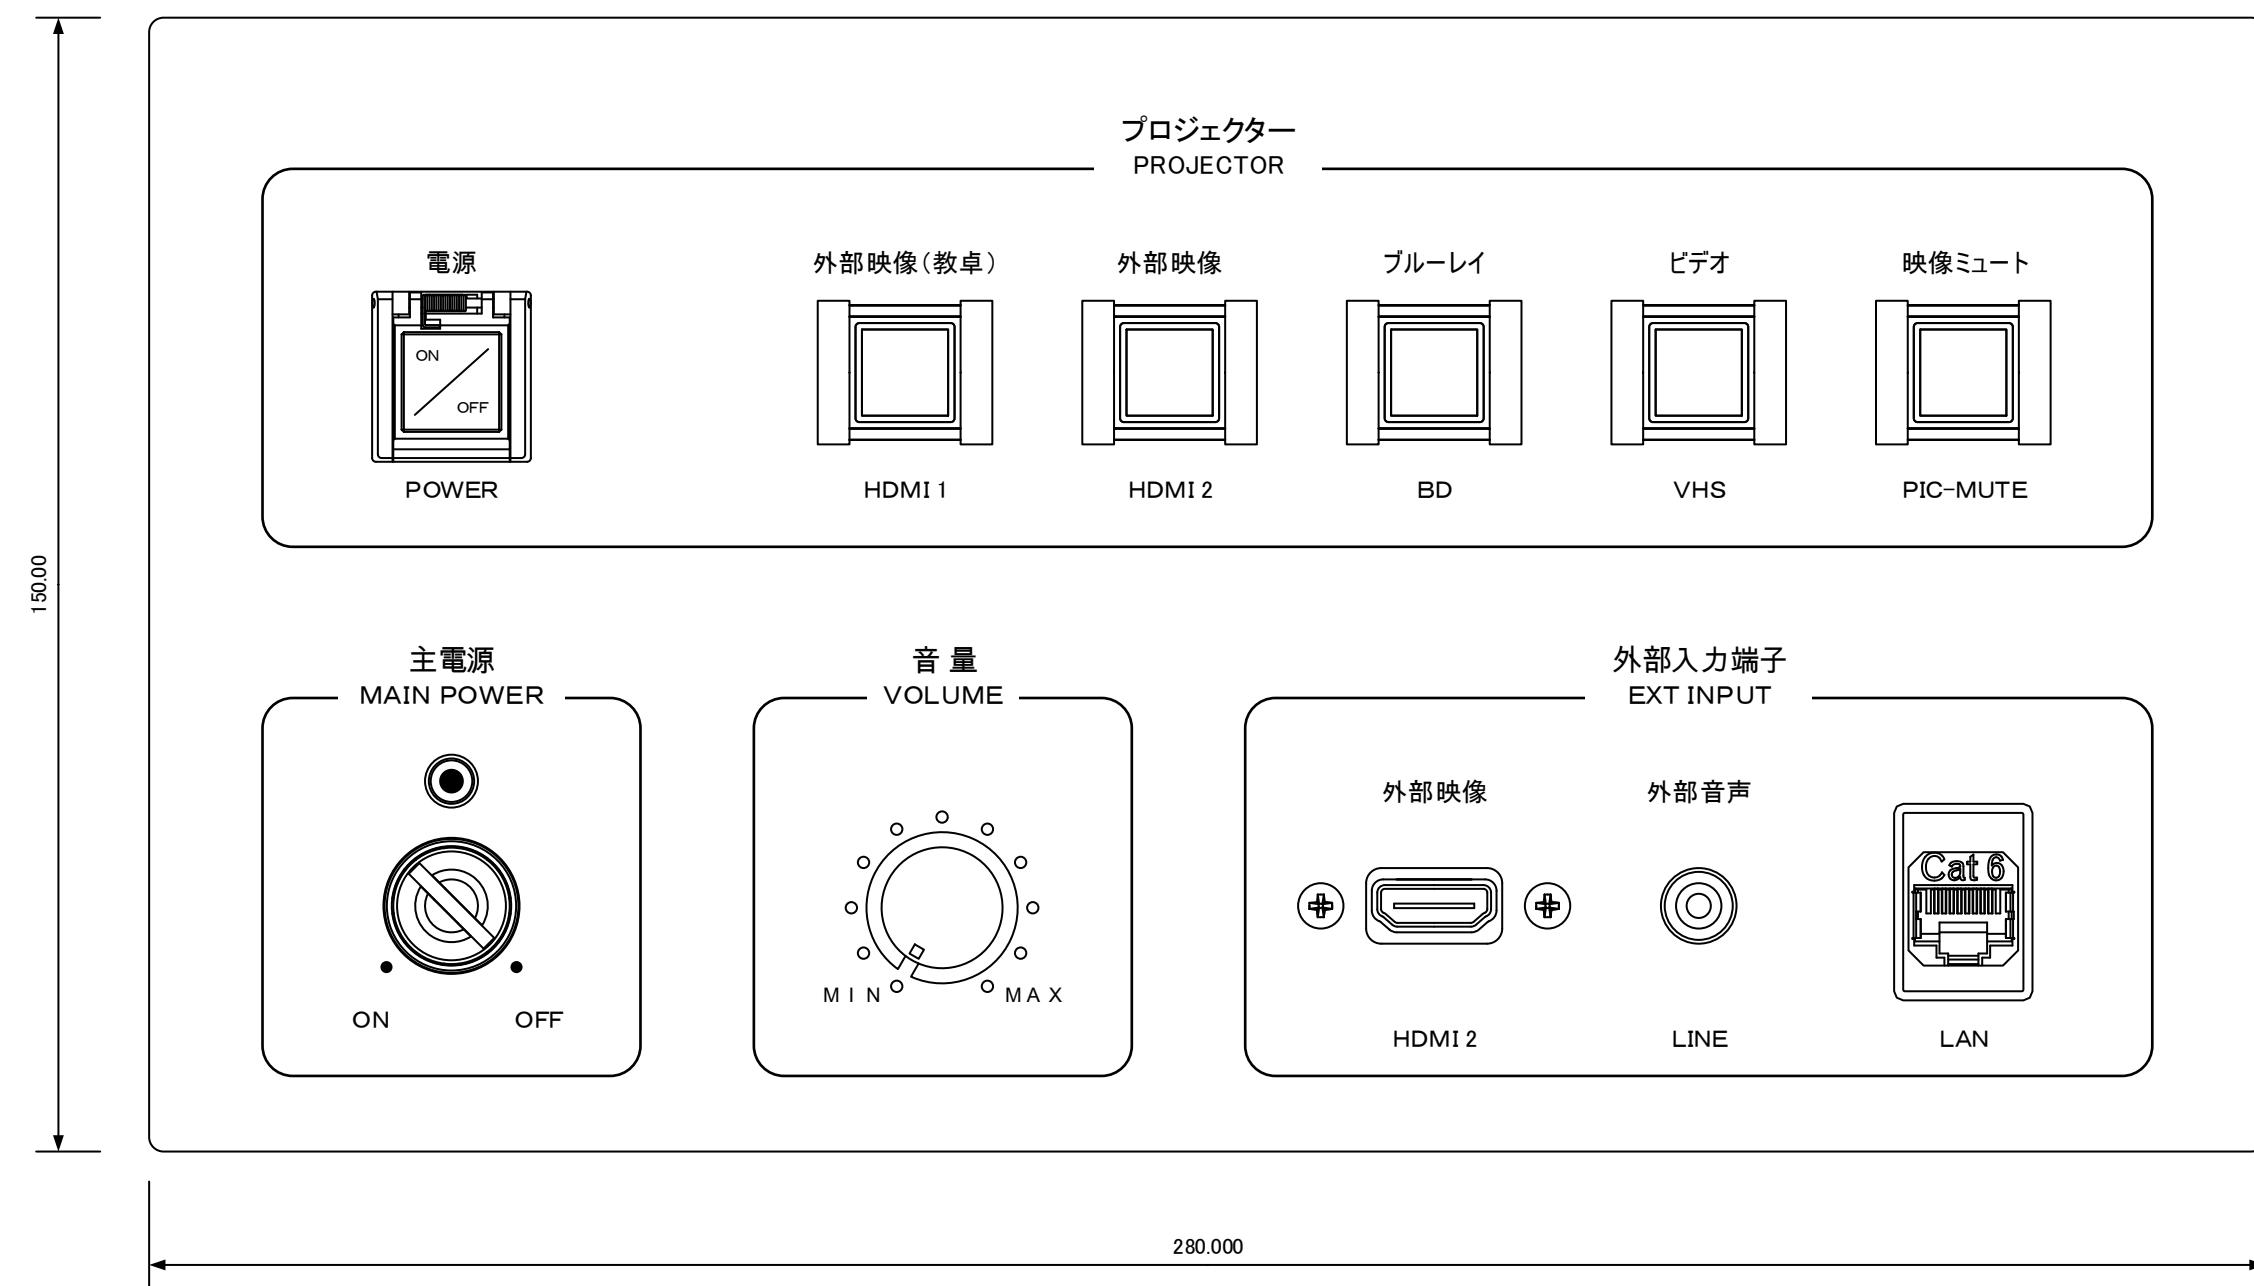

寸法 : (W) 280mm × (D) 150mm × (H) 50mm
 材質 : アルミまたはステンレス (アルミが望ましい)
 仕上 : 金属色、ヘアライン加工 (指紋が残らないこと)
 文字色 : 黒

主電源キー : ●●●
 主電源キーは電源ON時に抜けない機構とする

プロジェクター電源釦には押下防止ガード (自然に閉じるもの) を設ける

機器ラックの上面に固定するものとする

平成30年度 3号館一般教室視聴覚機器更新工事

図面の種類	新設操作盤 姿図		
縮尺	1:1	図面番号	04
設計者名	学校法人千葉学園 千葉商科大学 情報基盤センター		
工事会社名			
発注者名	学校法人千葉学園 千葉商科大学 情報基盤センター		