

2020年度
2号館一般教室視聴覚機器更新工事


2020年 12月

学校法人千葉学園 千葉商科大学
情報基盤センター


図面目録

[illegible]

2020年度 2号館一般教室視聴覚機器更新工事			
図面の種類	図面目録		
縮 尺	:	図面番号	01
設計者名	学校法人千葉学園 千葉商科大学 情報基盤センター		
工事会社名			
発注者名	学校法人千葉学園 千葉商科大学 情報基盤センター		

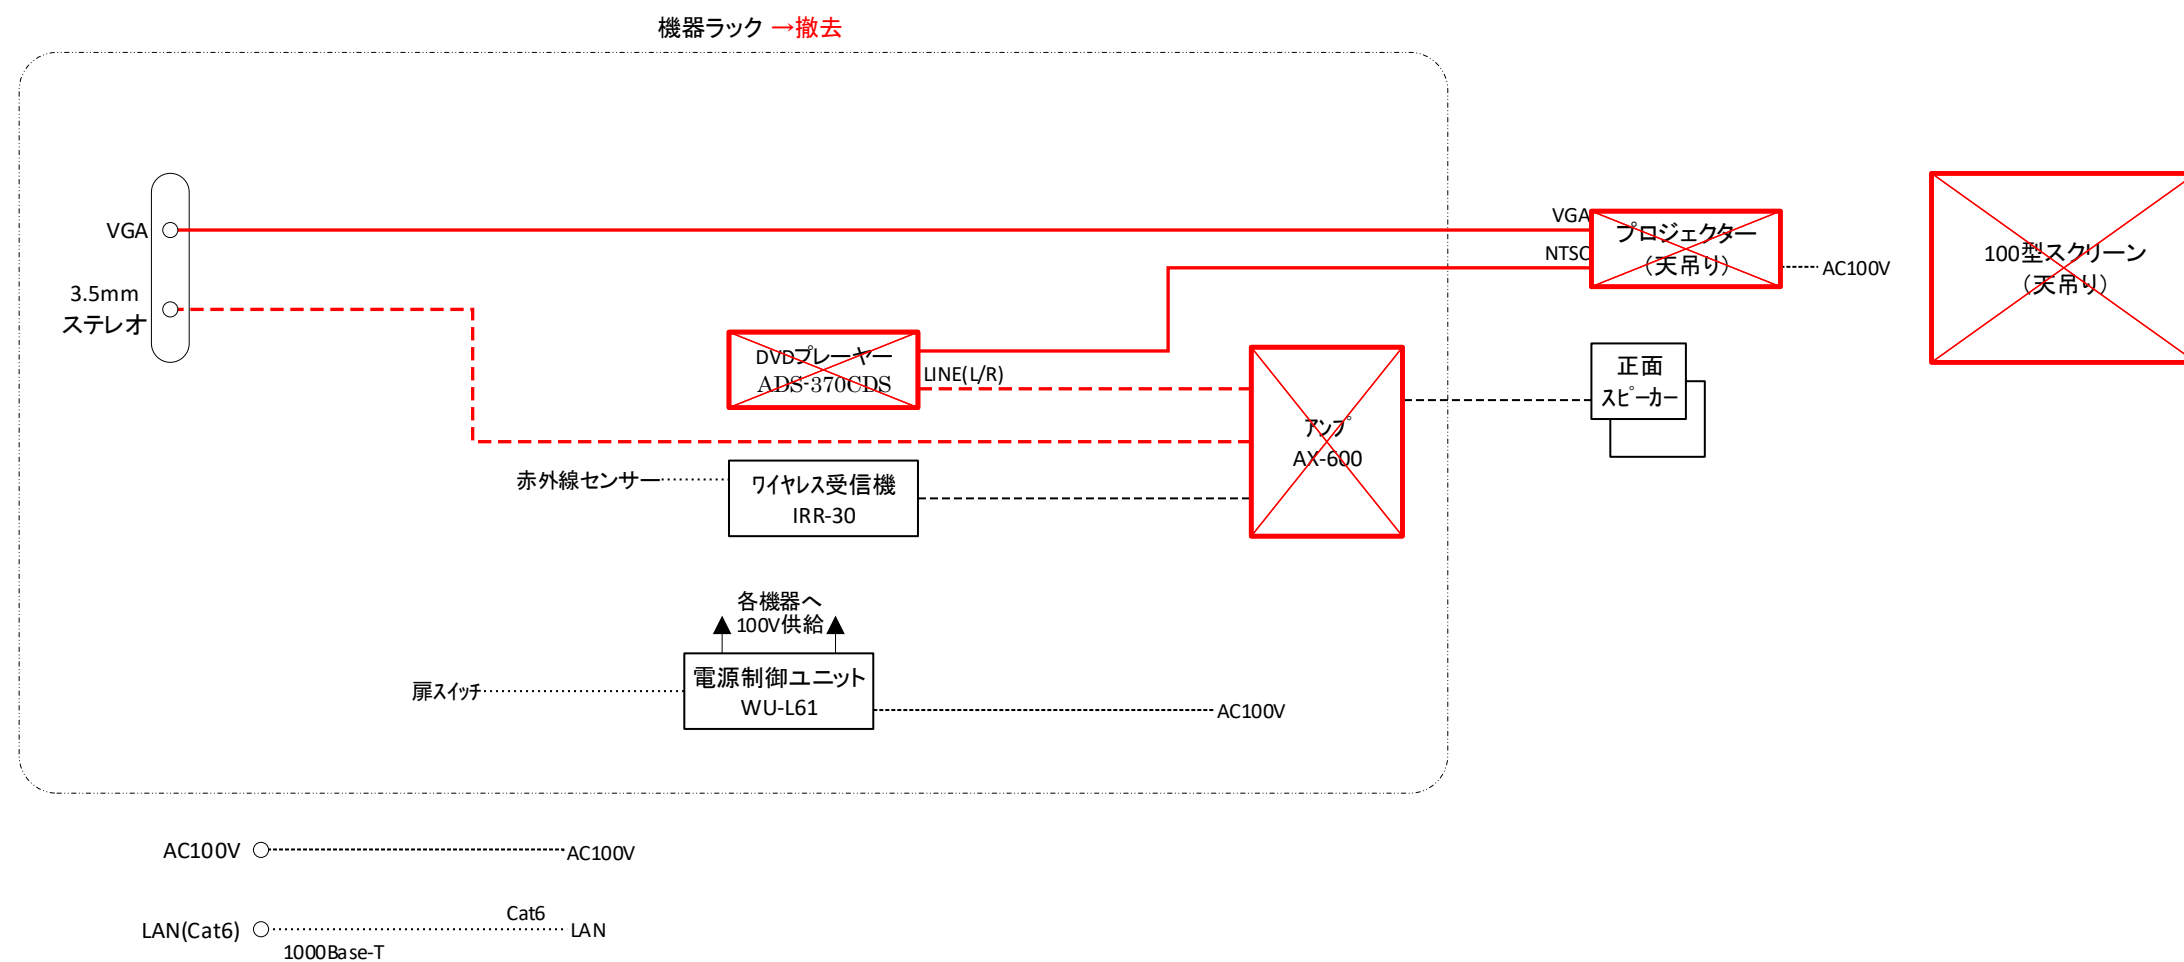


2020年度 2号館一般教室視聴覚機器更新工事			
図面の種類	220教室 システム系統撤去図		
縮 尺	:	図面番号	02
設計者名	学校法人千葉学園 千葉商科大学 情報基盤センター		
工事会社名			
発注者名	学校法人千葉学園 千葉商科大学 情報基盤センター		

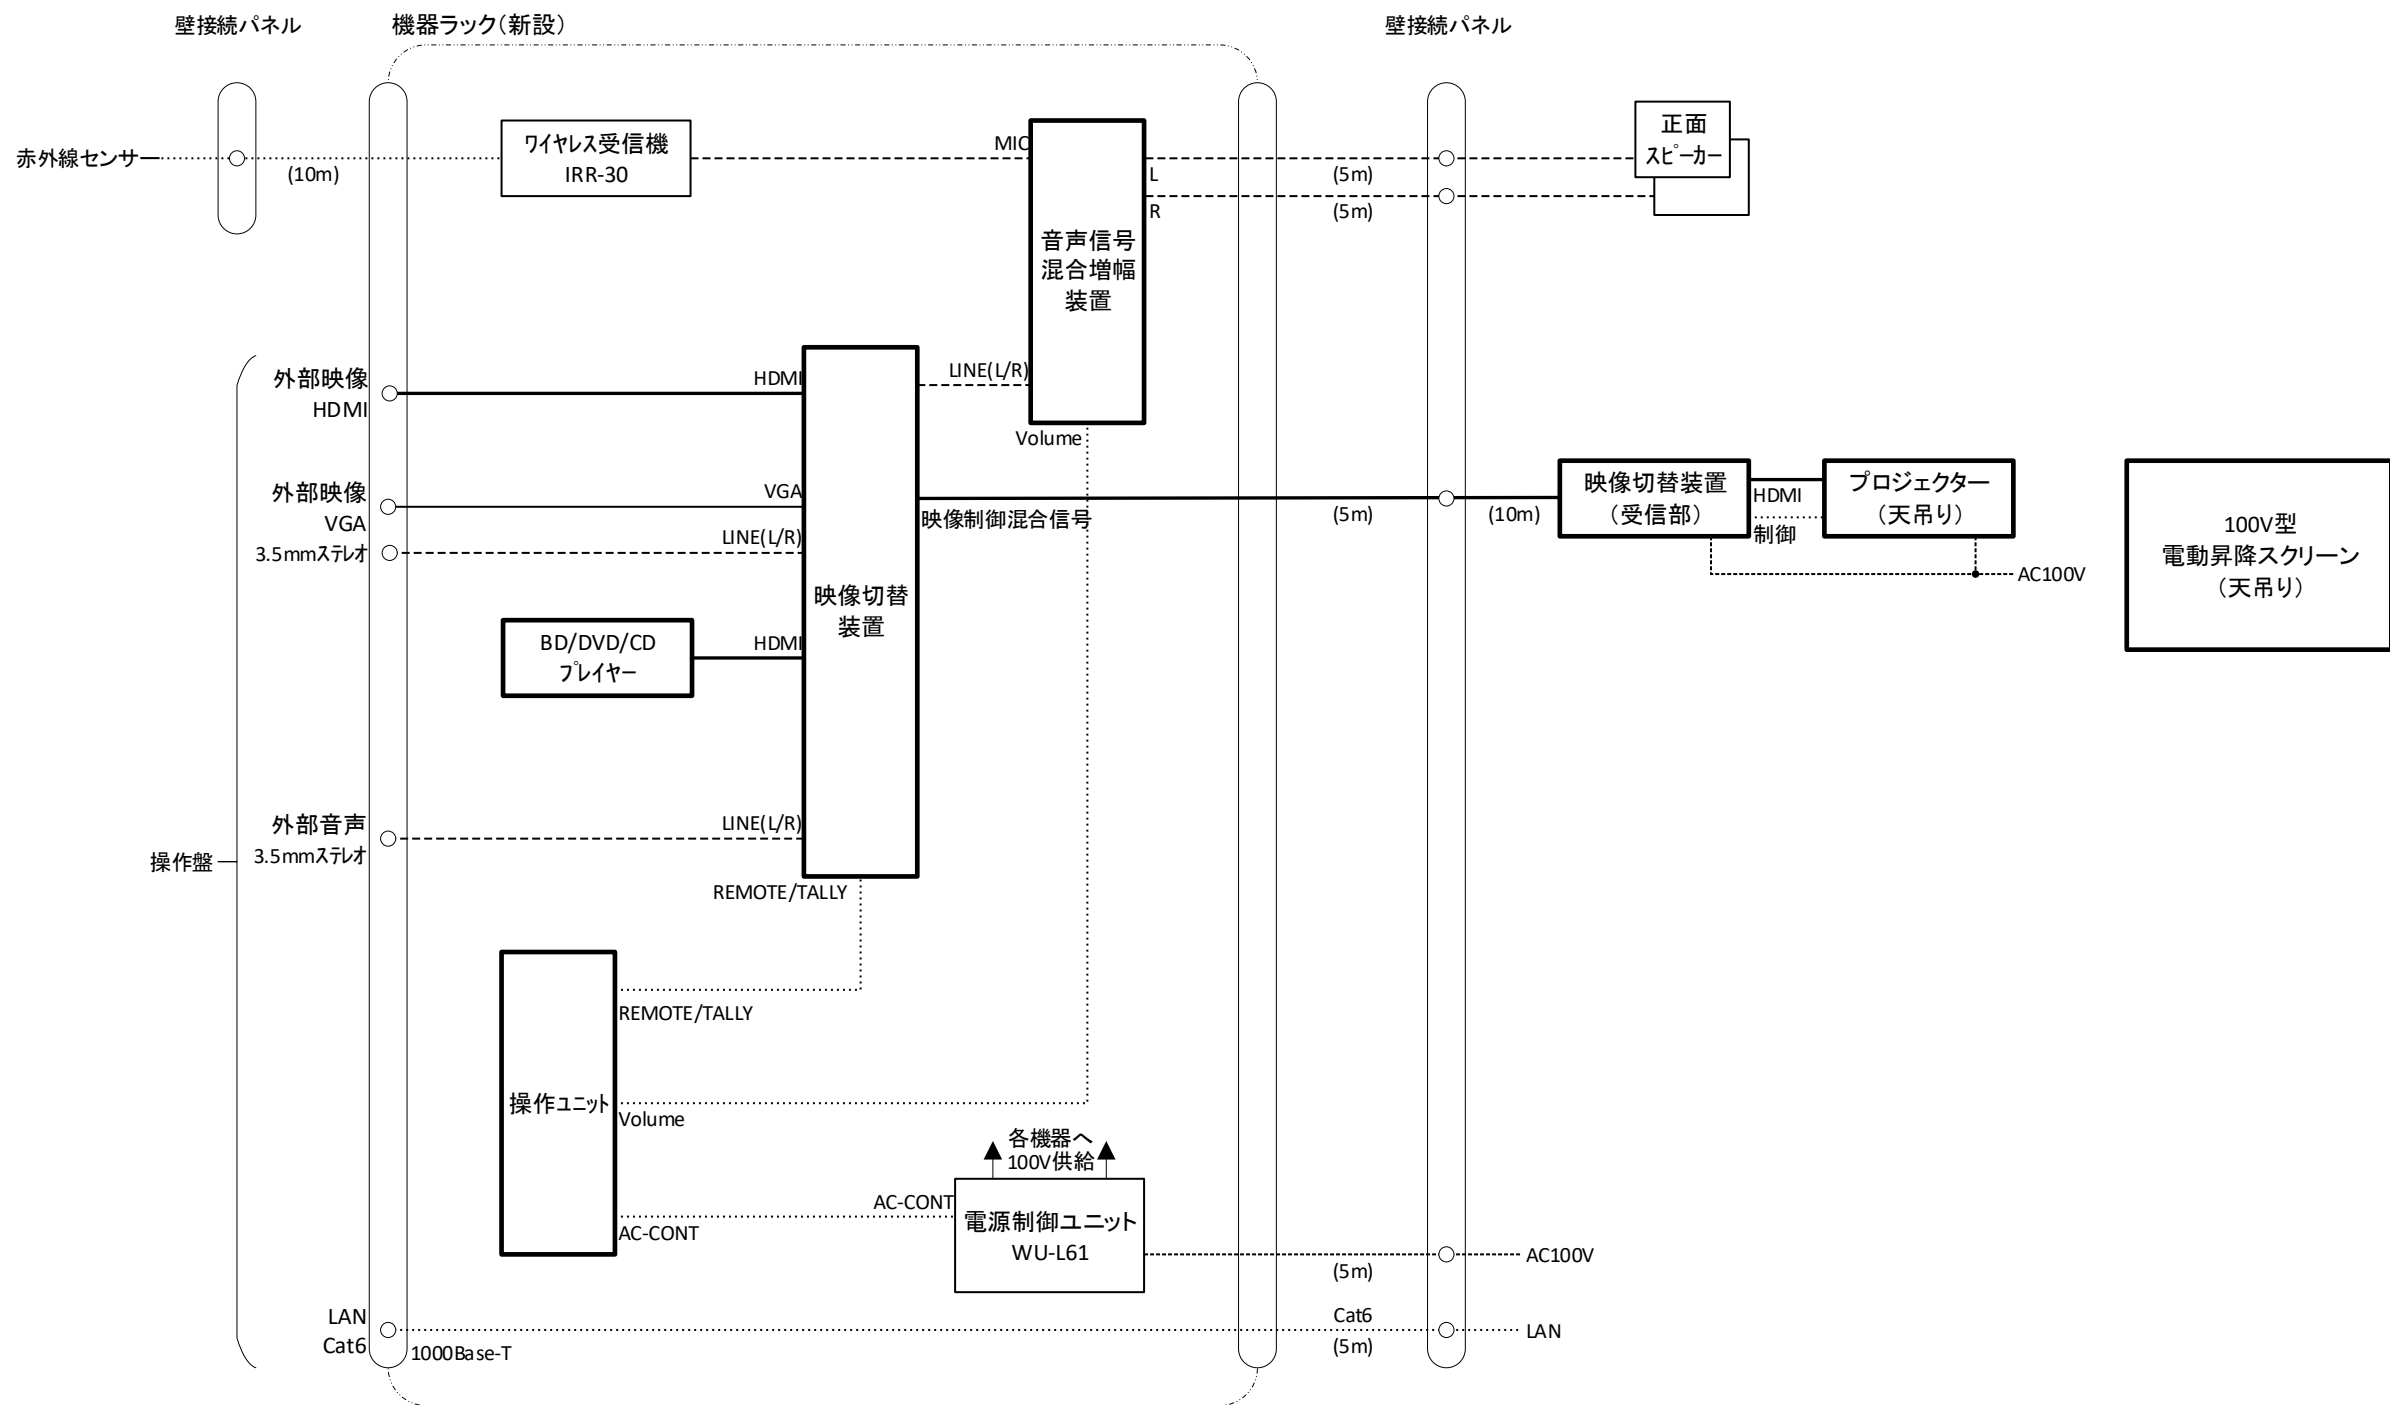

凡 例

	: 新 設		: 映 像
	: 支 給		: 音 声
	: 再利用		: 複 合
			: 制 御
			: 電 源

2020年度 2号館一般教室視聴覚機器更新工事			
図面の種類	各更新対象教室 システム系統更新図		
縮 尺	:	図面番号	04
設計者名	学校法人千葉学園 千葉商科大学 情報基盤センター		
工事会社名			
発注者名	学校法人千葉学園 千葉商科大学 情報基盤センター		

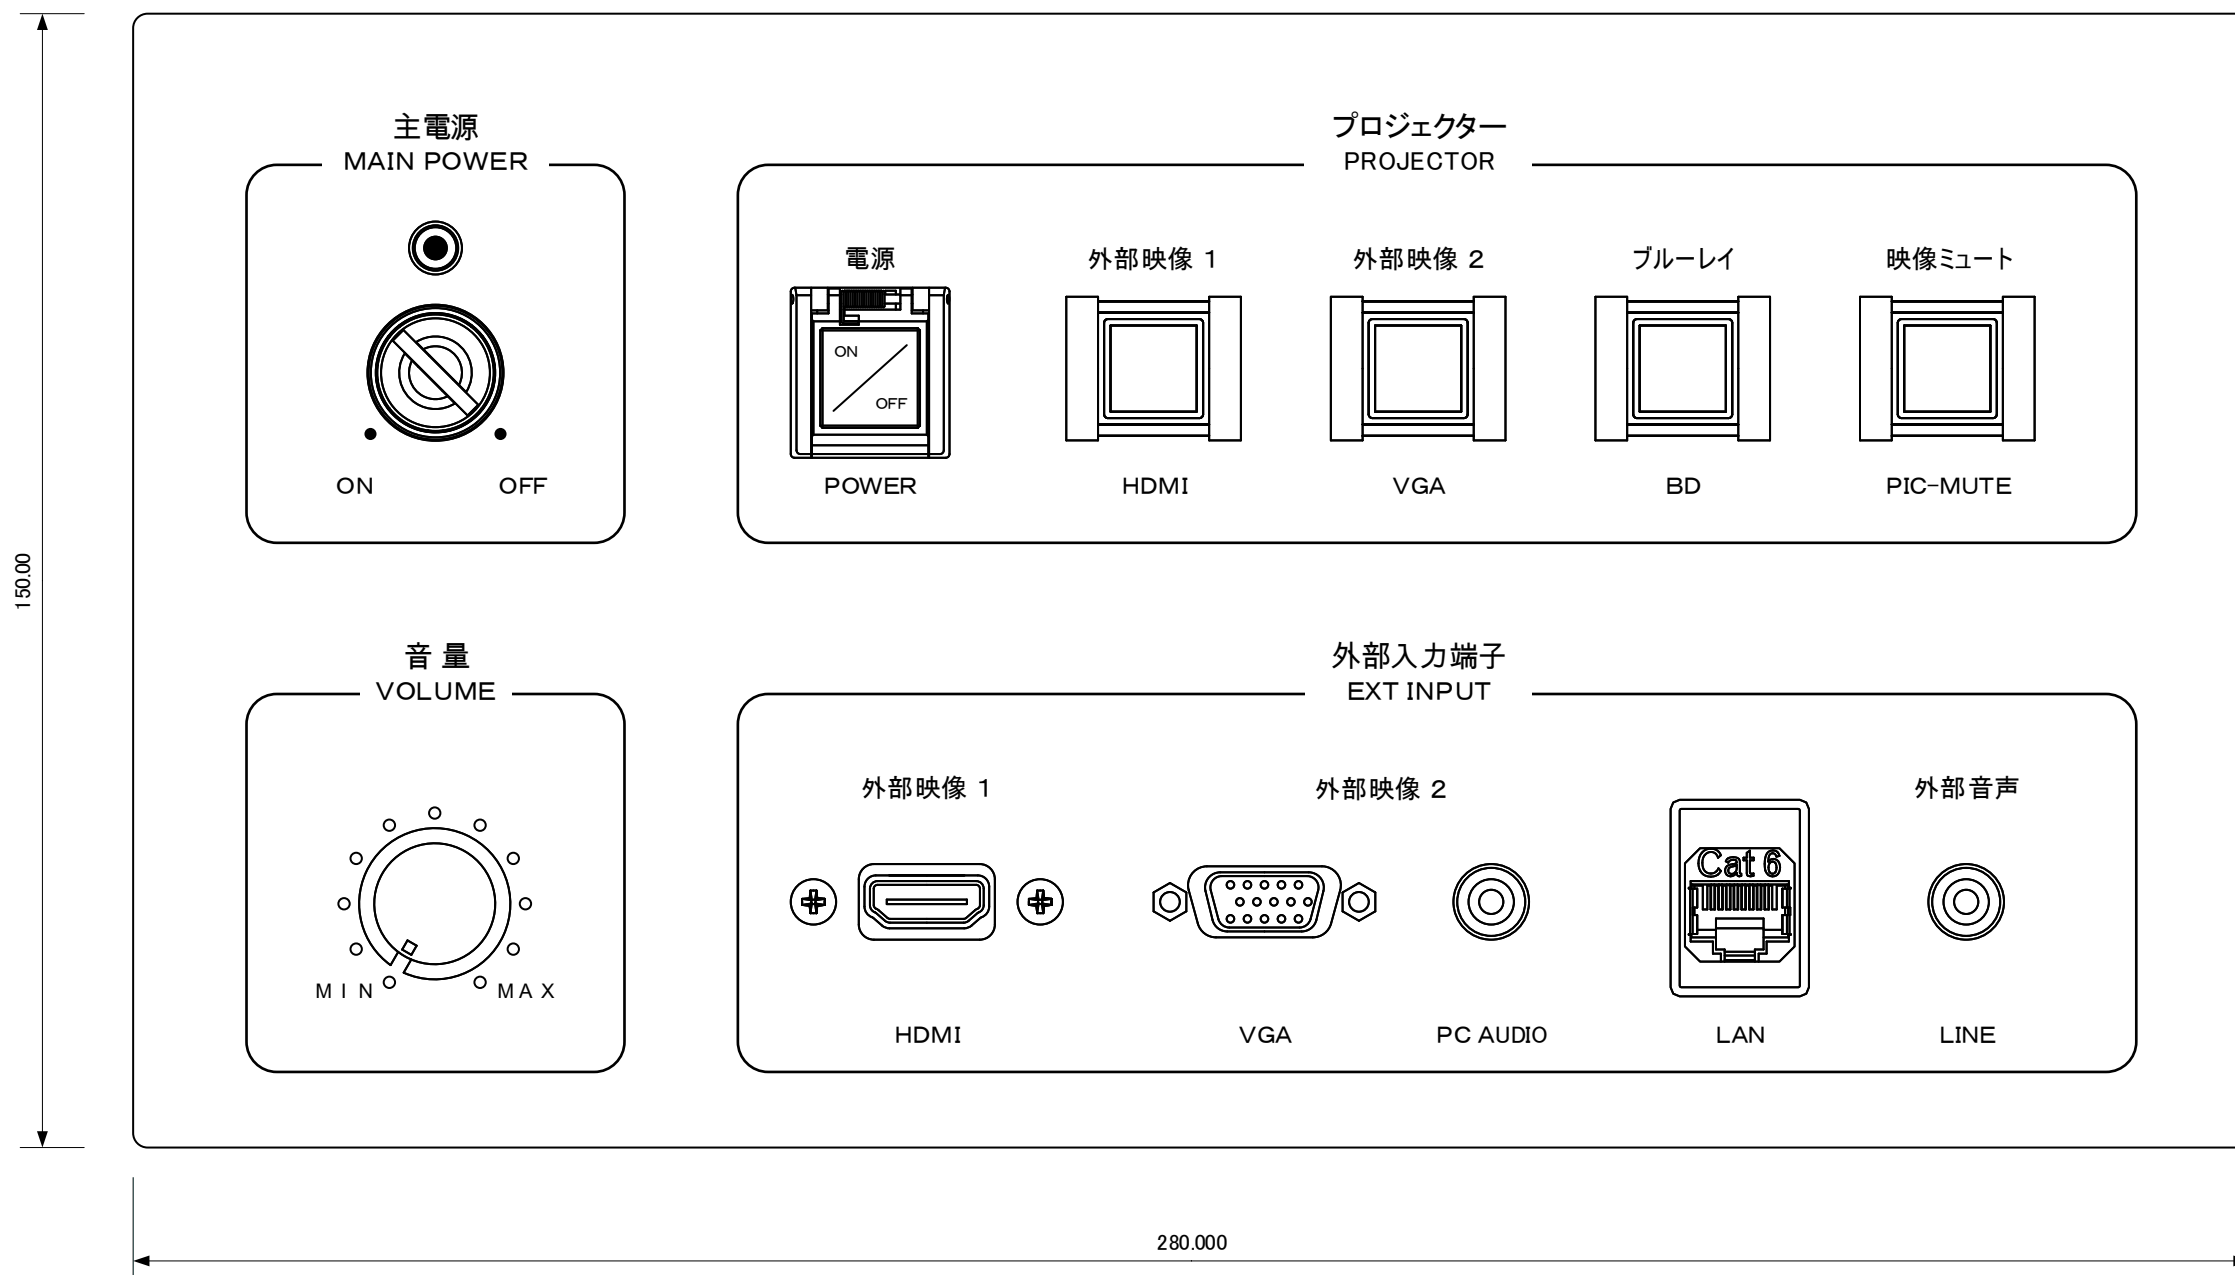

寸 法 : (W) 280mm × (D) 150mm × (H) 50mm
 材 質 : アルミまたはステンレス (アルミが望ましい)
 仕 上 : 金属色、ヘアライン加工 (指紋が残らないこと)
 文字色 : 黒

主電源キー : IDEC OH
 主電源キーは電源ON時に抜けない機構とする

プロジェクト電源釦には押下防止ガード (自然に閉じるもの) を設ける

機器ラックの上面に固定するものとする

2020年度 2号館一般教室視聴覚機器更新工事			
図面の種類	各更新対象教室 新設操作盤 姿図		
縮 尺	1:1	図面番号	05
設計者名	学校法人千葉学園 千葉商科大学 情報基盤センター		
工事会社名			
発注者名	学校法人千葉学園 千葉商科大学 情報基盤センター		