

2020年度
6号館一般教室視聴覚機器更新工事

2020年 6月

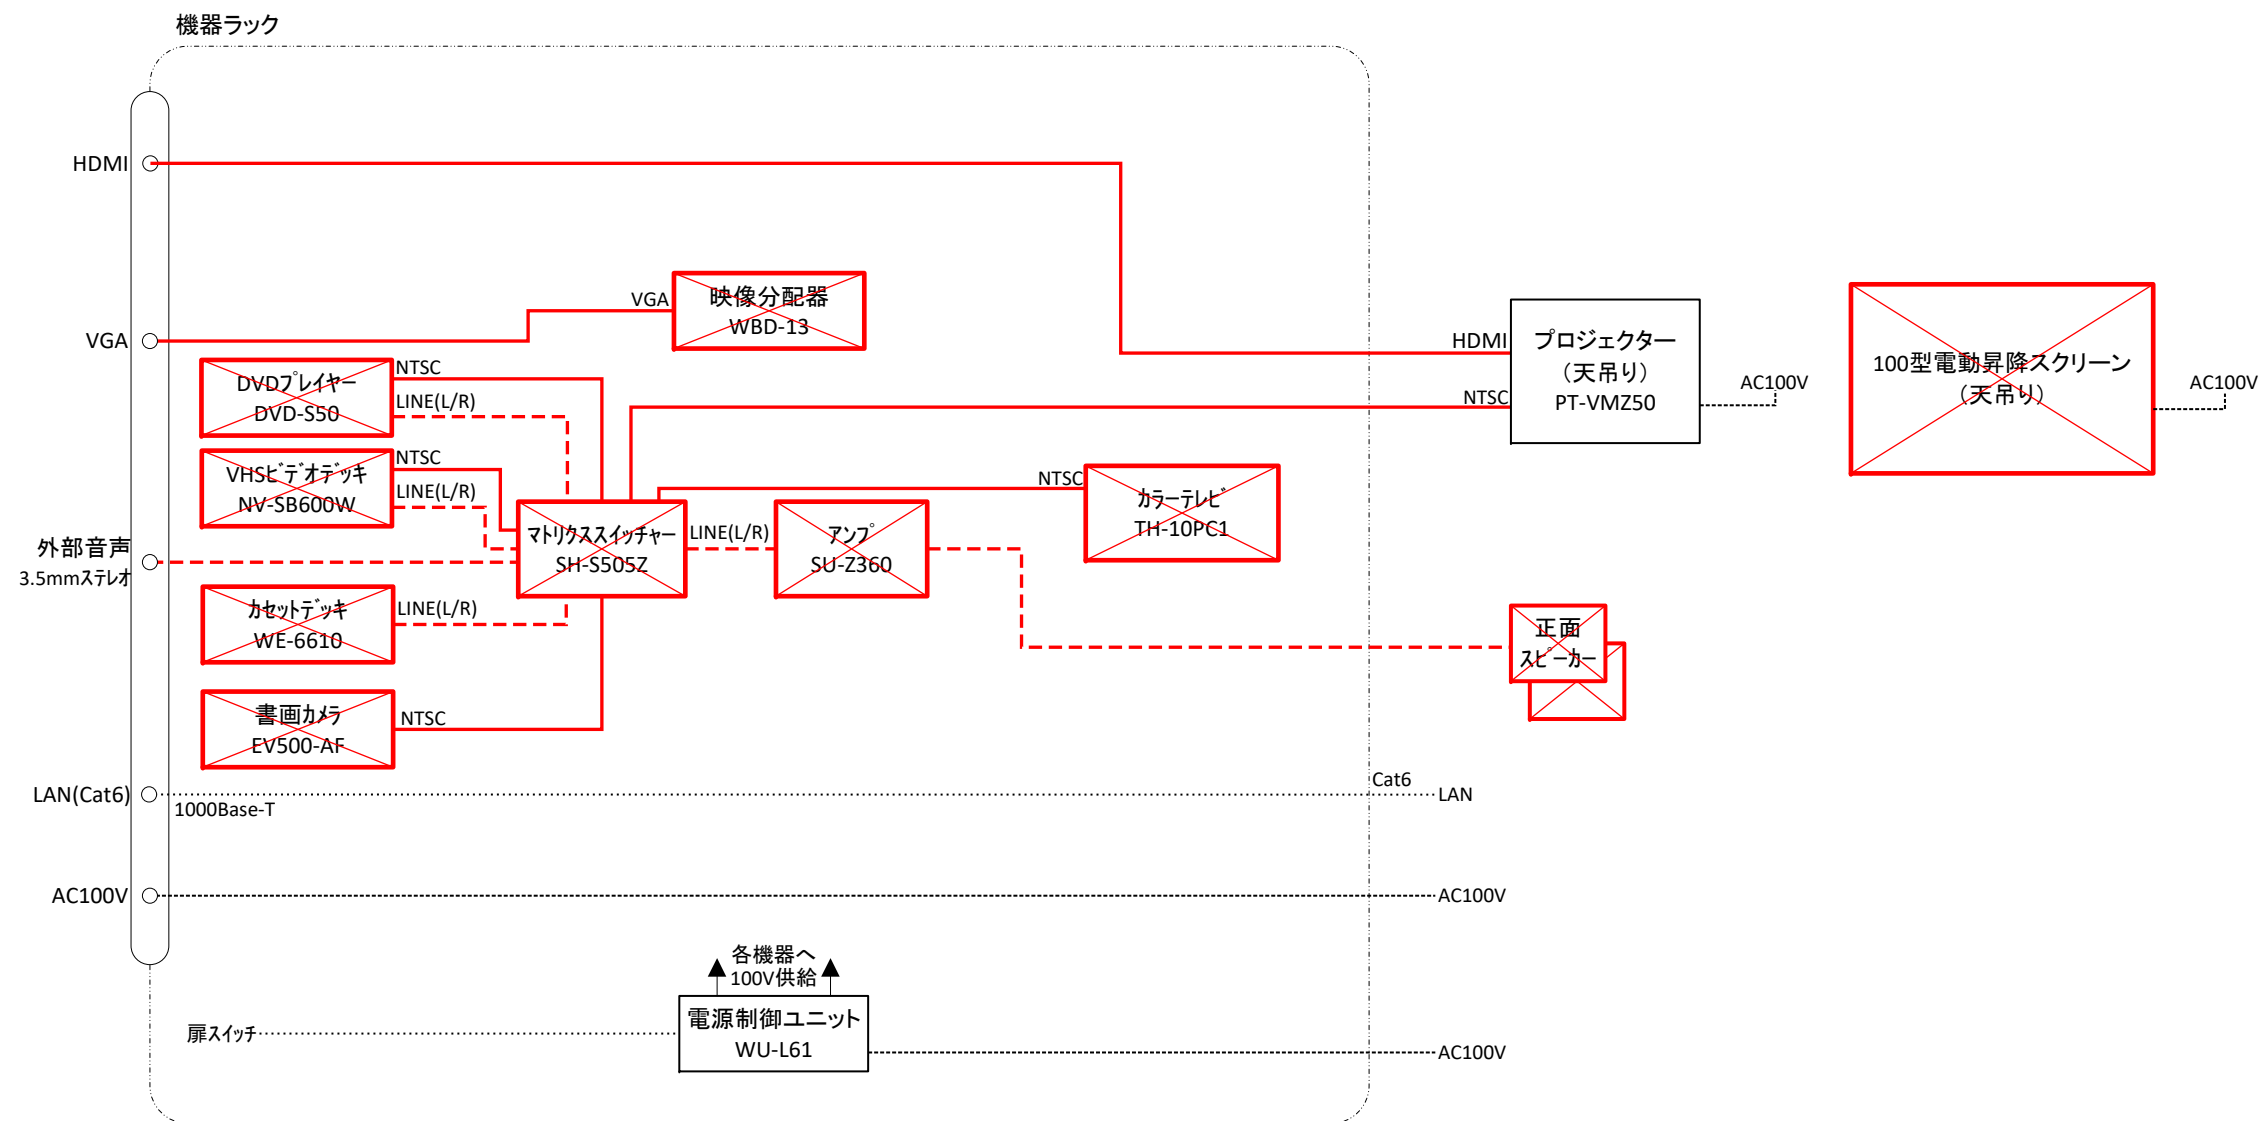
学校法人千葉学園 千葉商科大学
情報基盤センター

図面目録





[illegible]

2020年度 6号館一般教室視聴覚機器更新工事			
図面の種類	図面目録		
縮 尺	:	図面番号	01
設計者名	学校法人千葉学園 千葉商科大学 情報基盤センター		
工事会社名			
発注者名	学校法人千葉学園 千葉商科大学 情報基盤センター		


学校法人千葉学園 千葉商科大学 情報基盤センター



凡 例

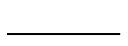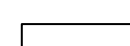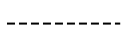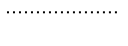	: 撤 去		: 映 像
	: 再 利 用		: 音 声
			: 制 御
			: 電 源
			: 撤 去


2020年度 6号館一般教室視聴覚機器更新工事			
図面の種類	622教室システム系統撤去図		
縮 尺	:	図面番号	03
設計者名	学校法人千葉学園 千葉商科大学 情報基盤センター		
工事会社名			
発注者名	学校法人千葉学園 千葉商科大学 情報基盤センター		

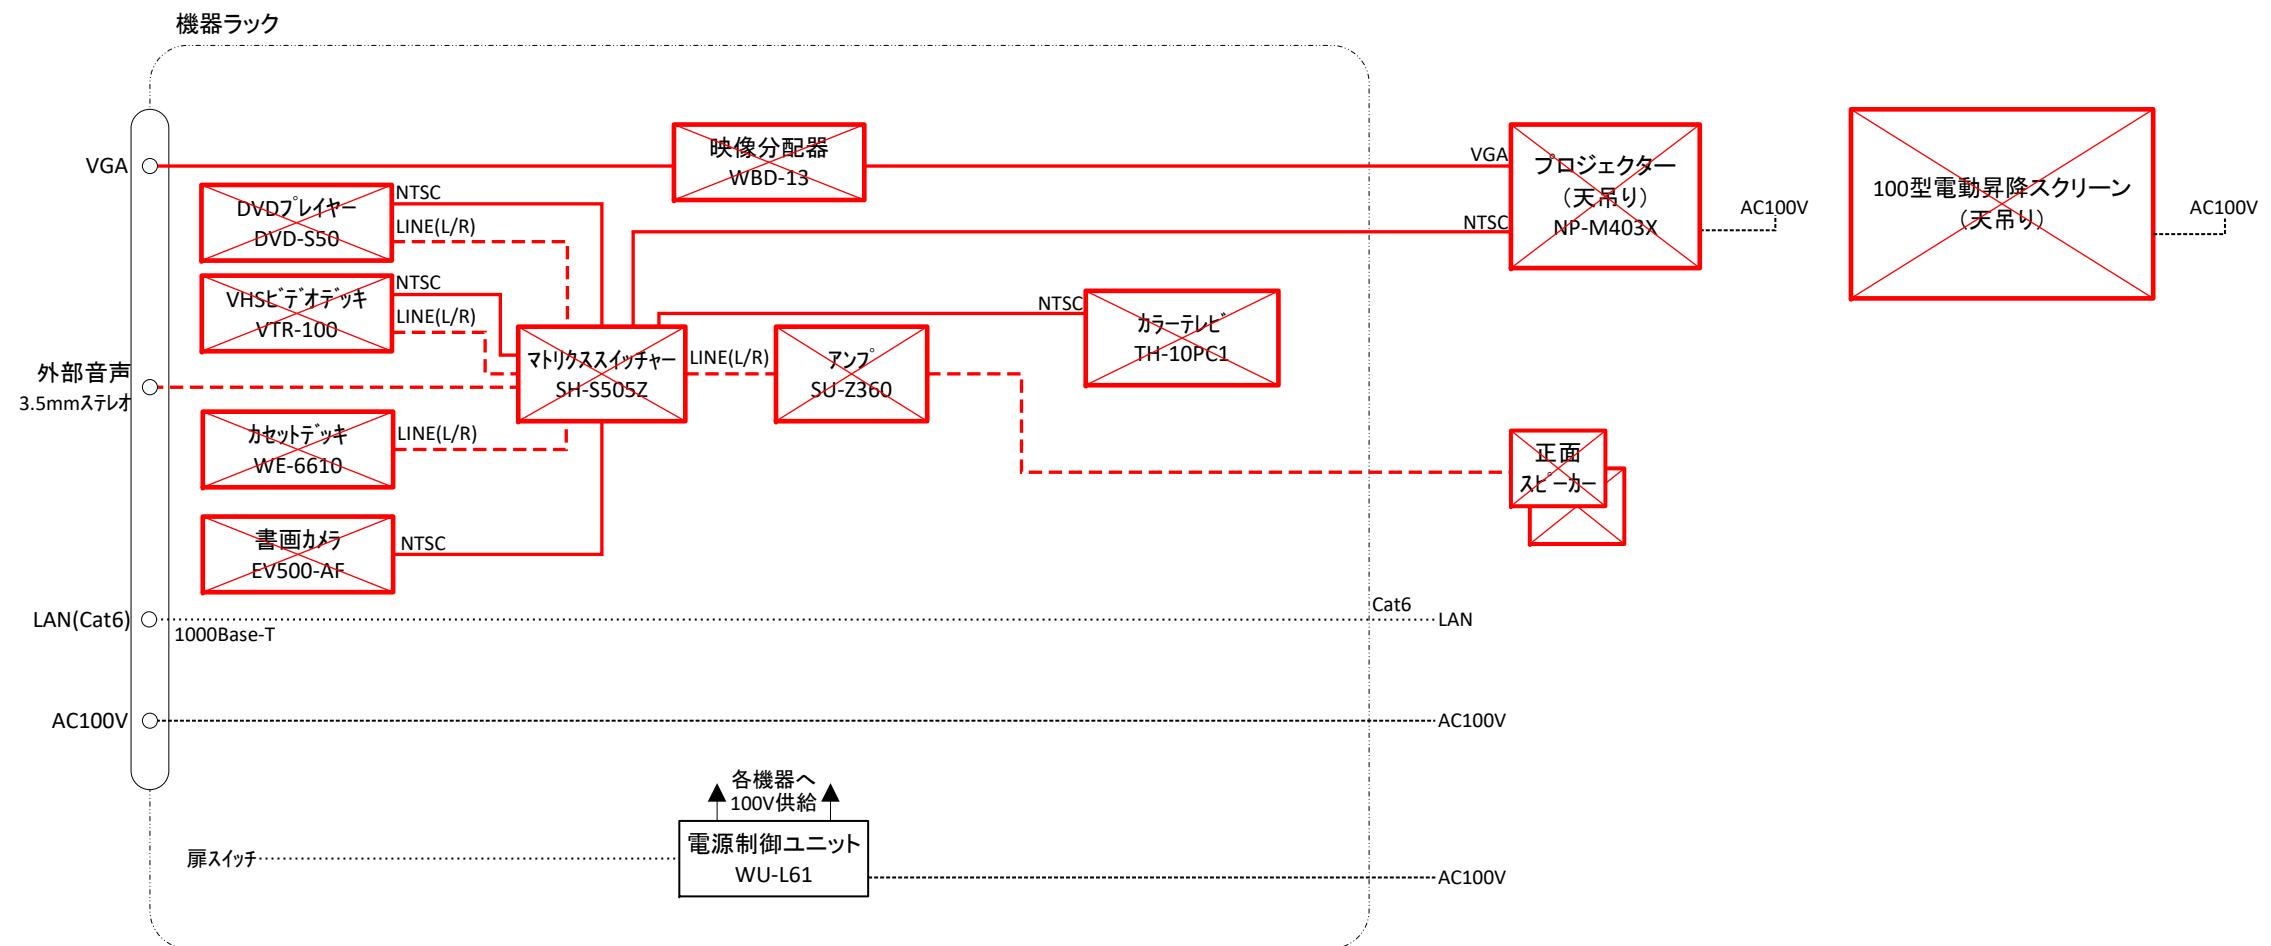

凡 例

	: 撤 去		: 映 像
	: 再利用		: 音 声
			: 制 御
			: 電 源
			: 撤 去


2020年度 6号館一般教室視聴覚機器更新工事			
図面の種類	623教室システム系統撤去図		
縮 尺	:	図面番号	04
設計者名	学校法人千葉学園 千葉商科大学 情報基盤センター		
工事会社名			
発注者名	学校法人千葉学園 千葉商科大学 情報基盤センター		

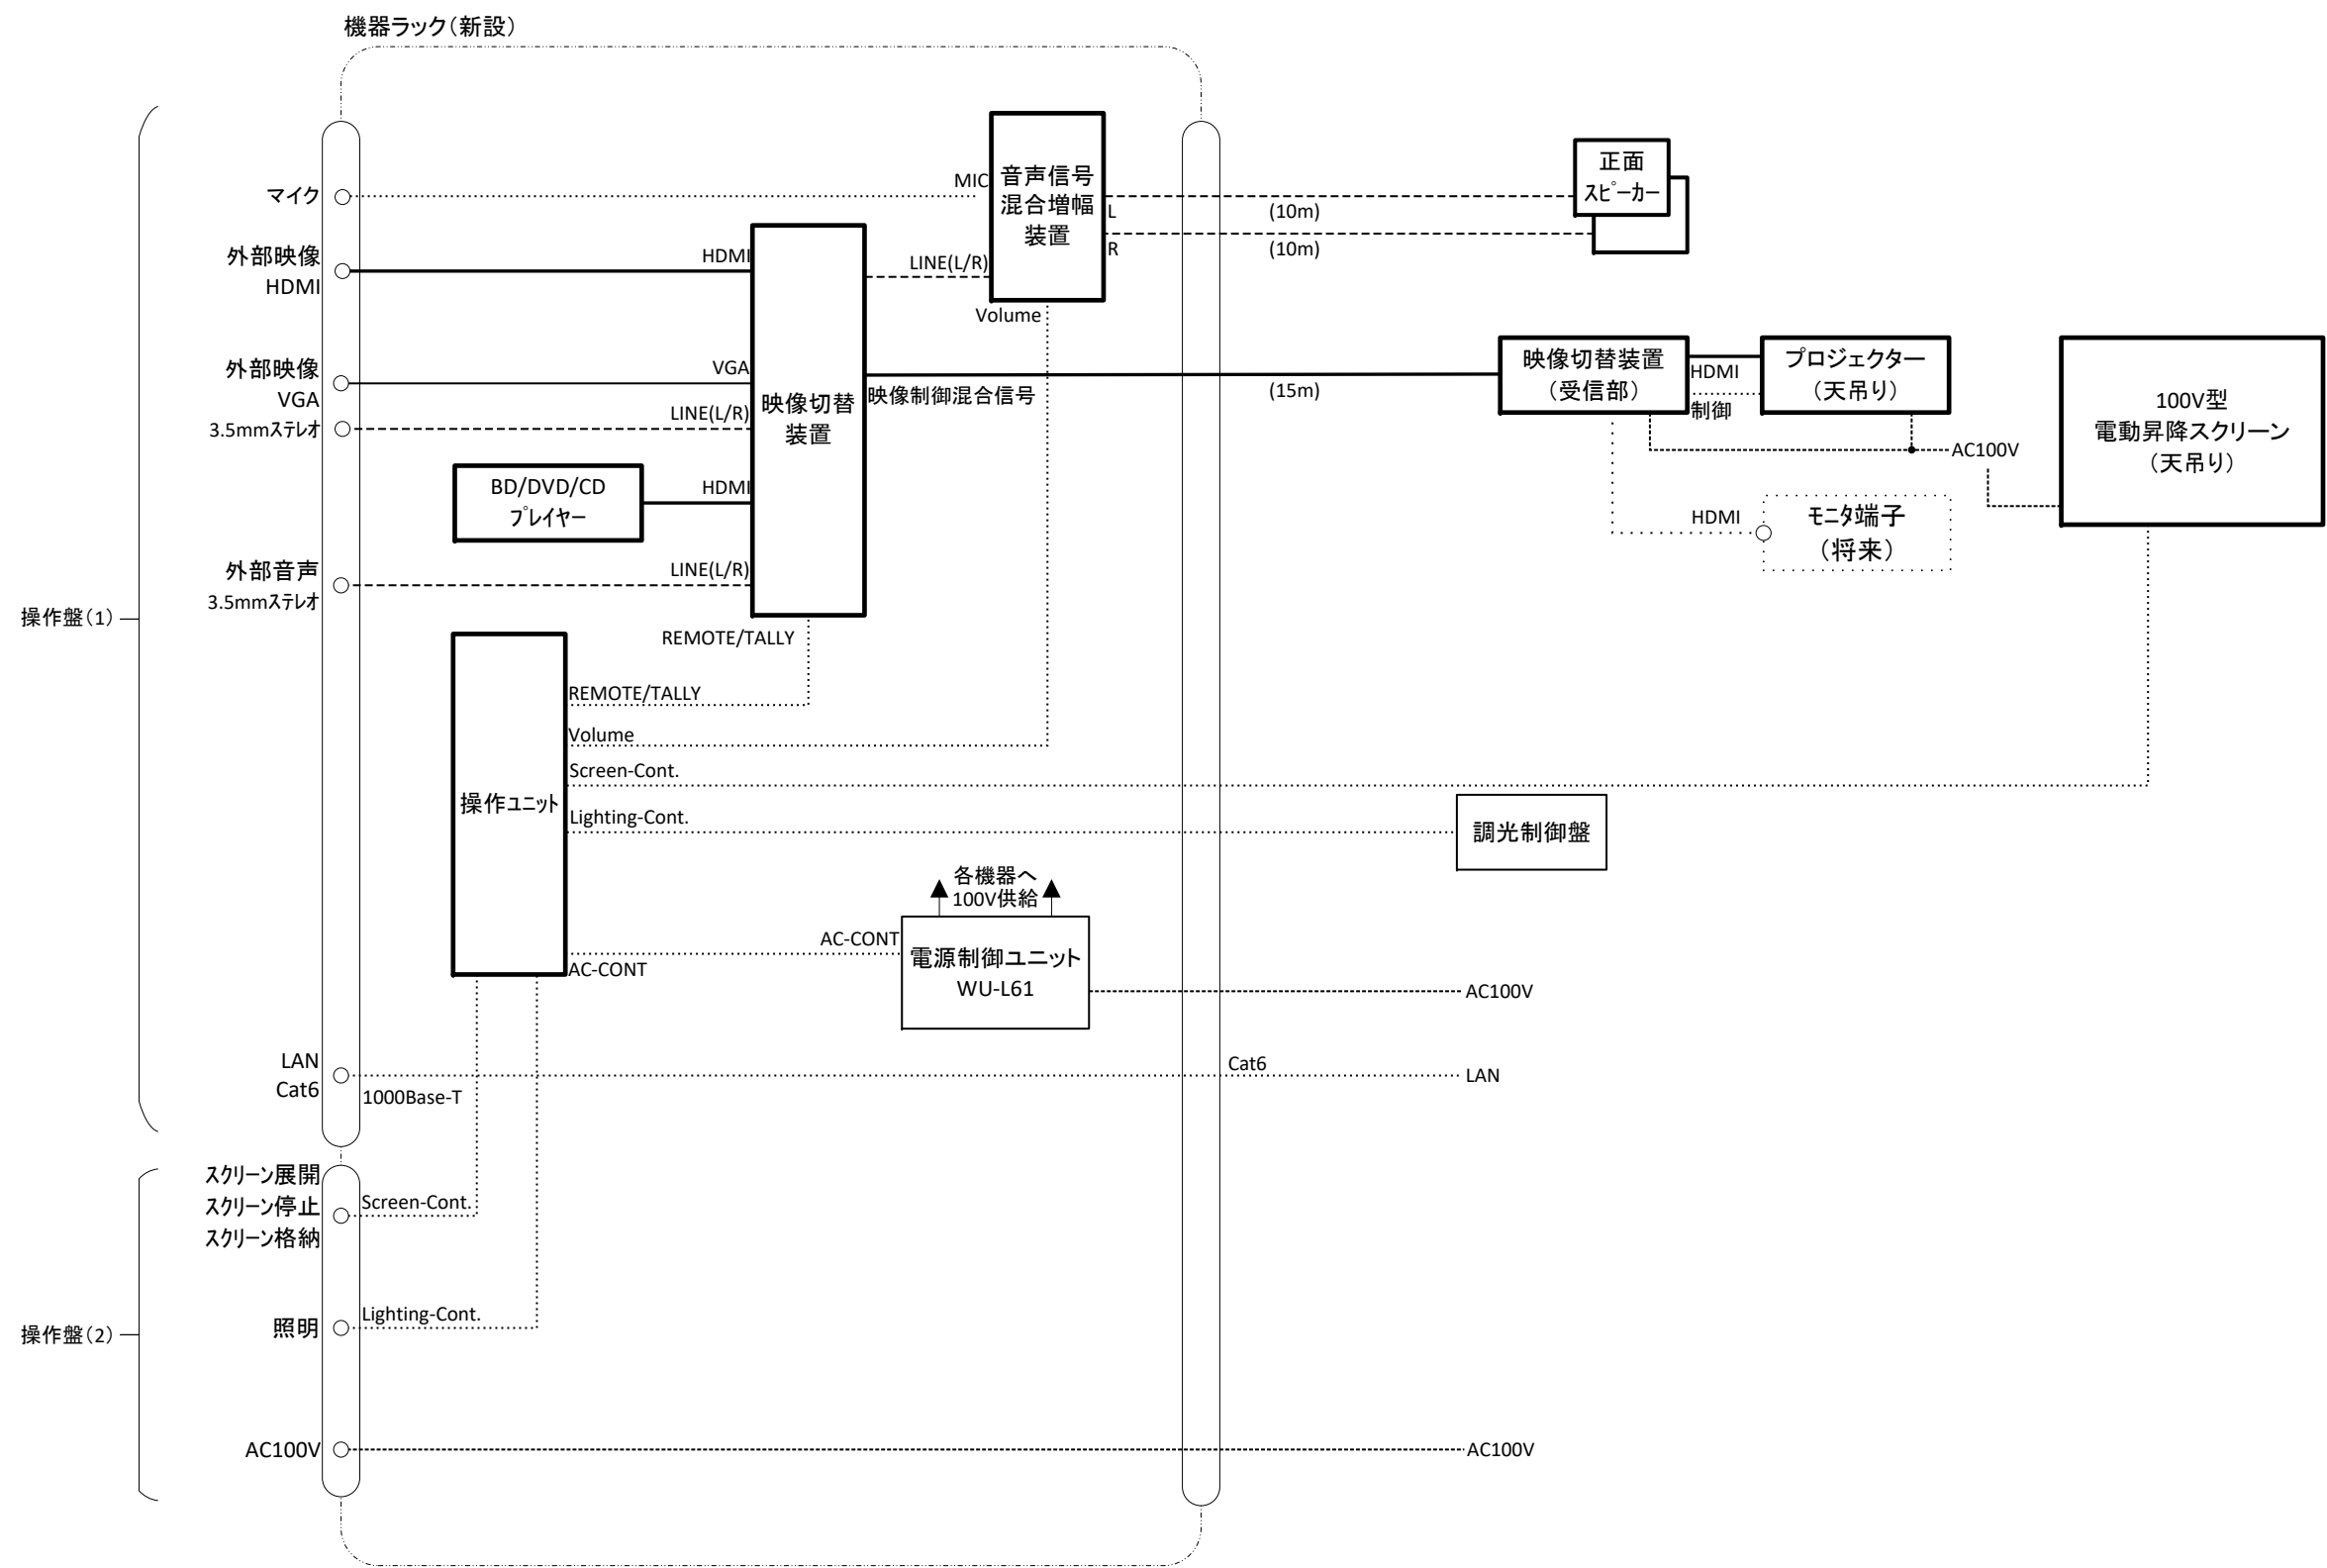







凡 例

- | | | | |
|-------------|-------|-------------|-------|
| <div></div> | : 新 設 | <div></div> | : 映 像 |
| <div></div> | : 支 給 | <div></div> | : 音 声 |
| <div></div> | : 再利用 | <div></div> | : 複 合 |
| <div></div> | : 将来 | <div></div> | : 制 御 |
| | | <div></div> | : 電 源 |


2020年度 6号館一般教室視聴覚機器更新工事			
図面の種類	621教室システム系統更新図		
縮 尺	:	図面番号	05
設計者名	学校法人千葉学園 千葉商科大学 情報基盤センター		
工事会社名			
発注者名	学校法人千葉学園 千葉商科大学 情報基盤センター		

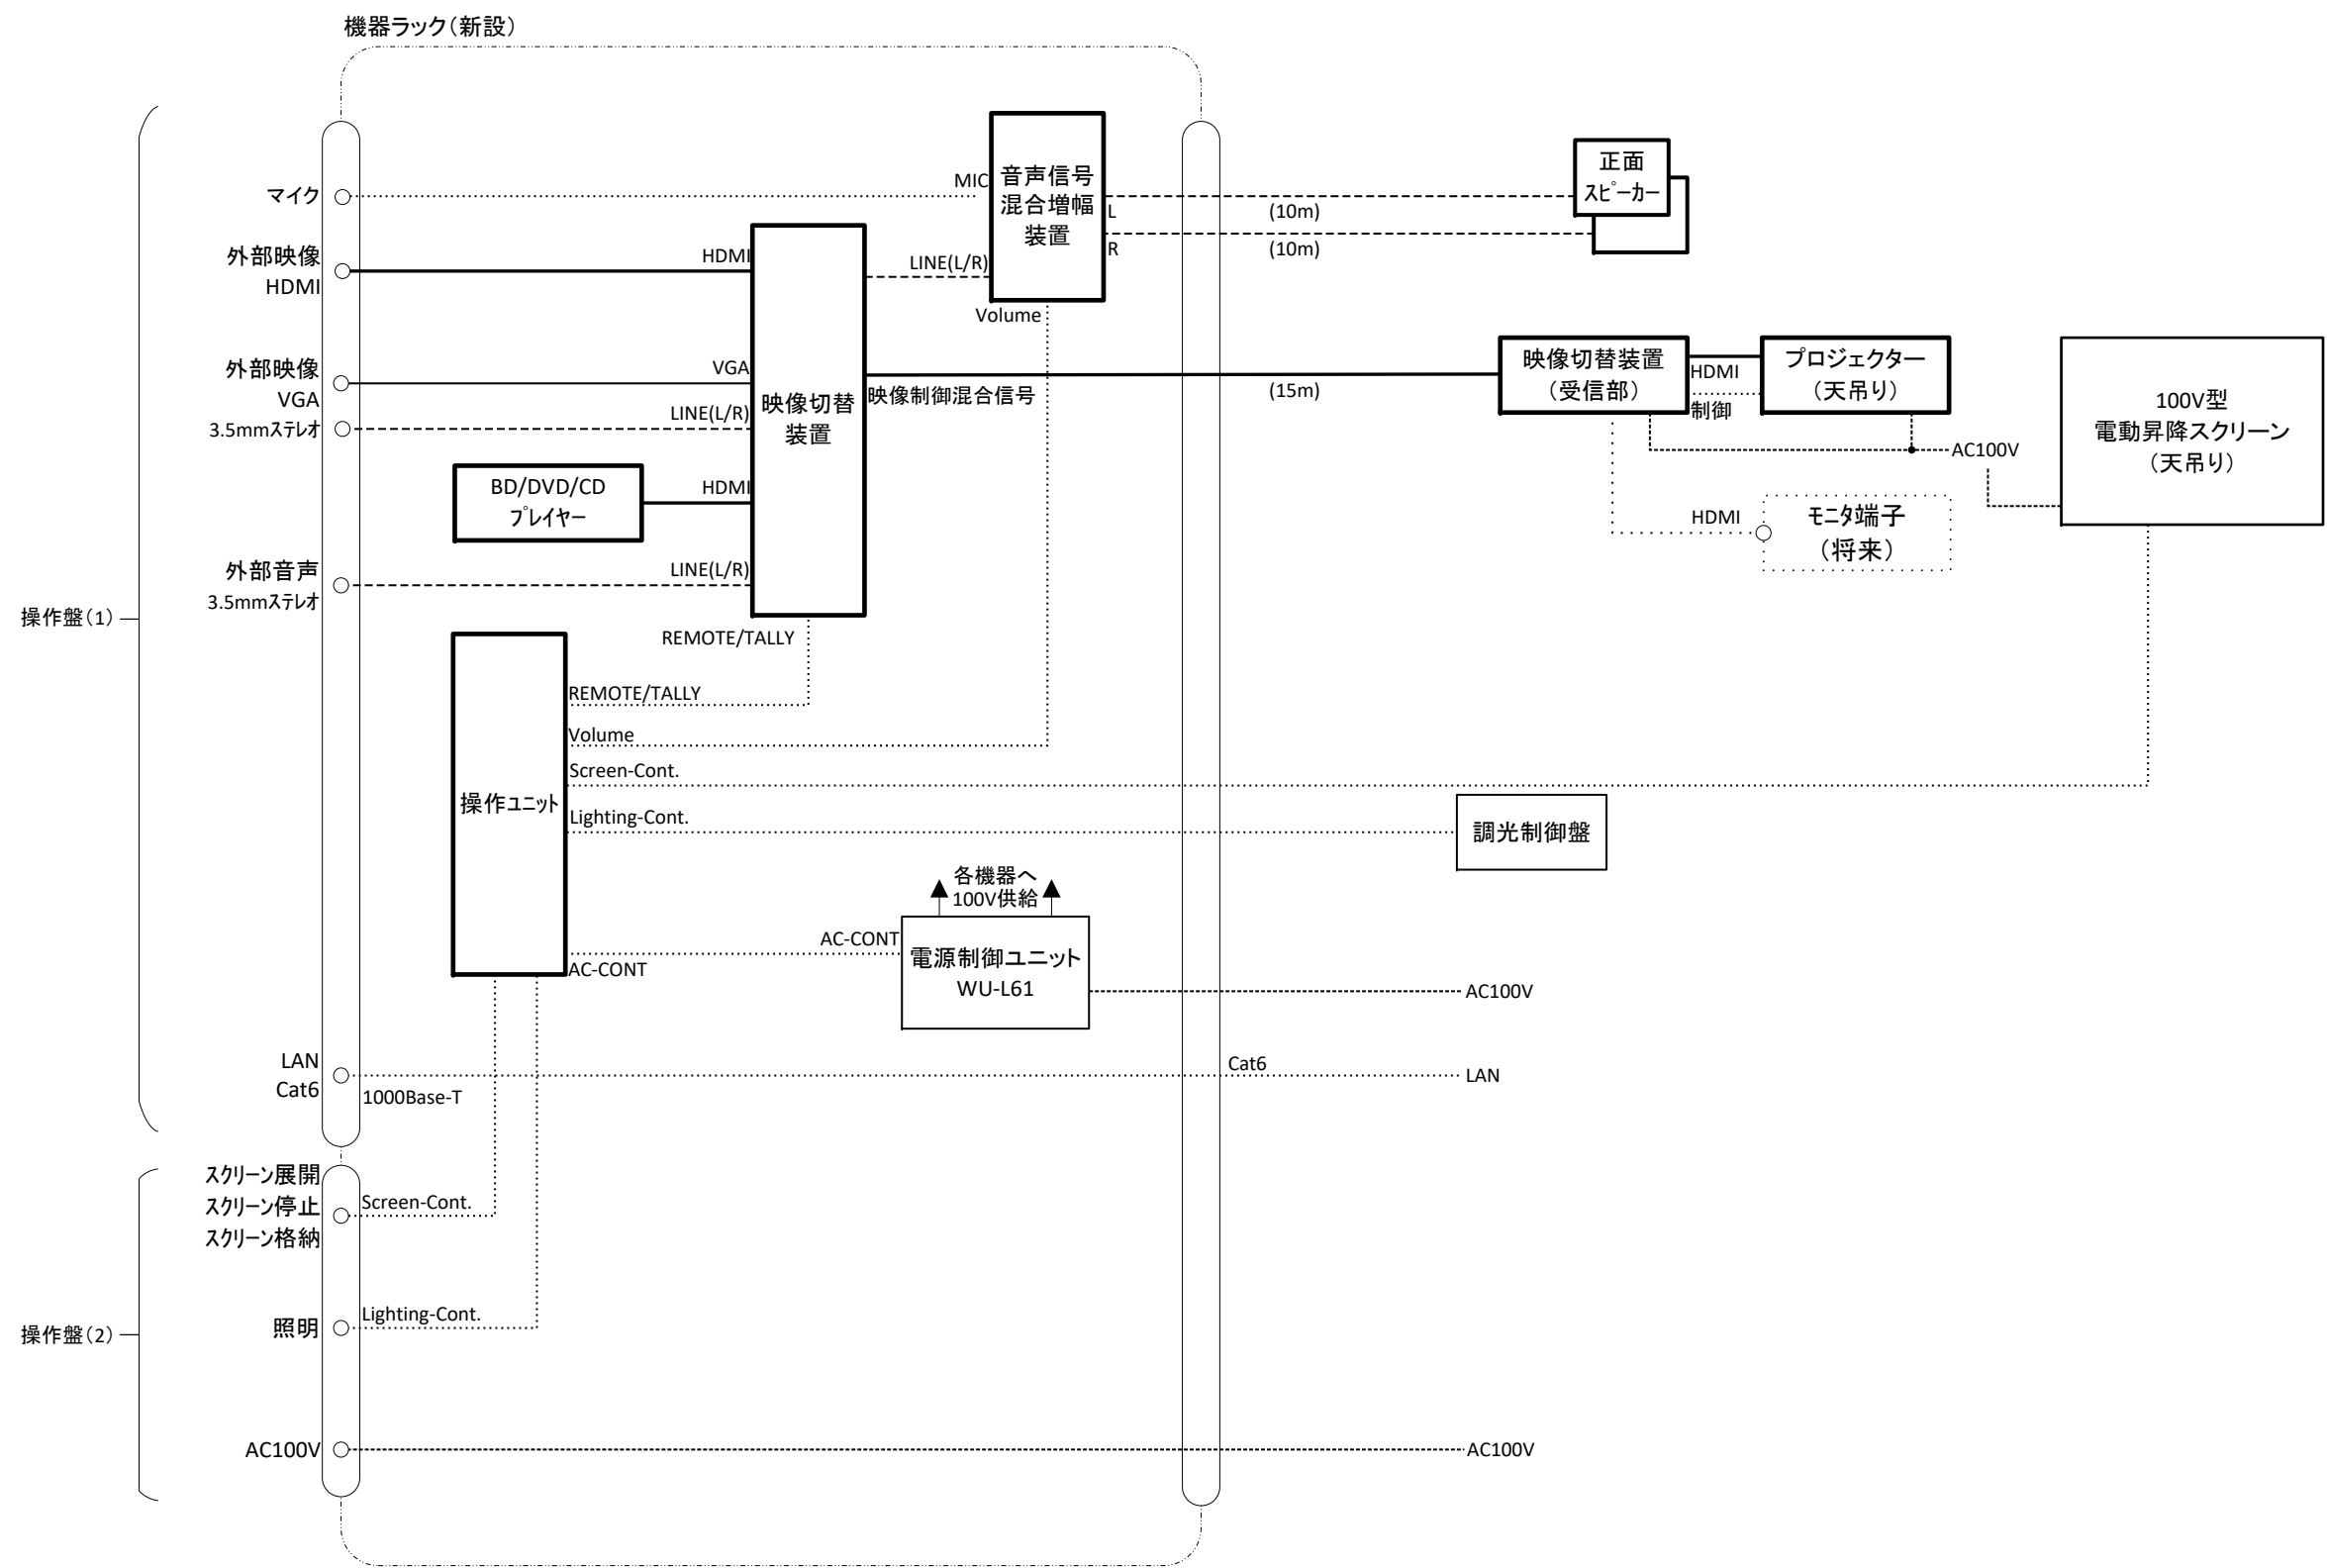

凡 例

 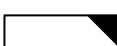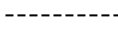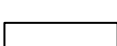 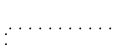- | | | | |
|---|-------|---|-------|
|  | : 新 設 |  | : 映 像 |
|  | : 支 給 |  | : 音 声 |
|  | : 再利用 |  | : 複 合 |
|  | : 将来 |  | : 制 御 |
| | |  | : 電 源 |


2020年度 6号館一般教室視聴覚機器更新工事			
図面の種類	622教室システム系統更新図		
縮 尺	:	図面番号	06
設計者名	学校法人千葉学園 千葉商科大学 情報基盤センター		
工事会社名			
発注者名	学校法人千葉学園 千葉商科大学 情報基盤センター		

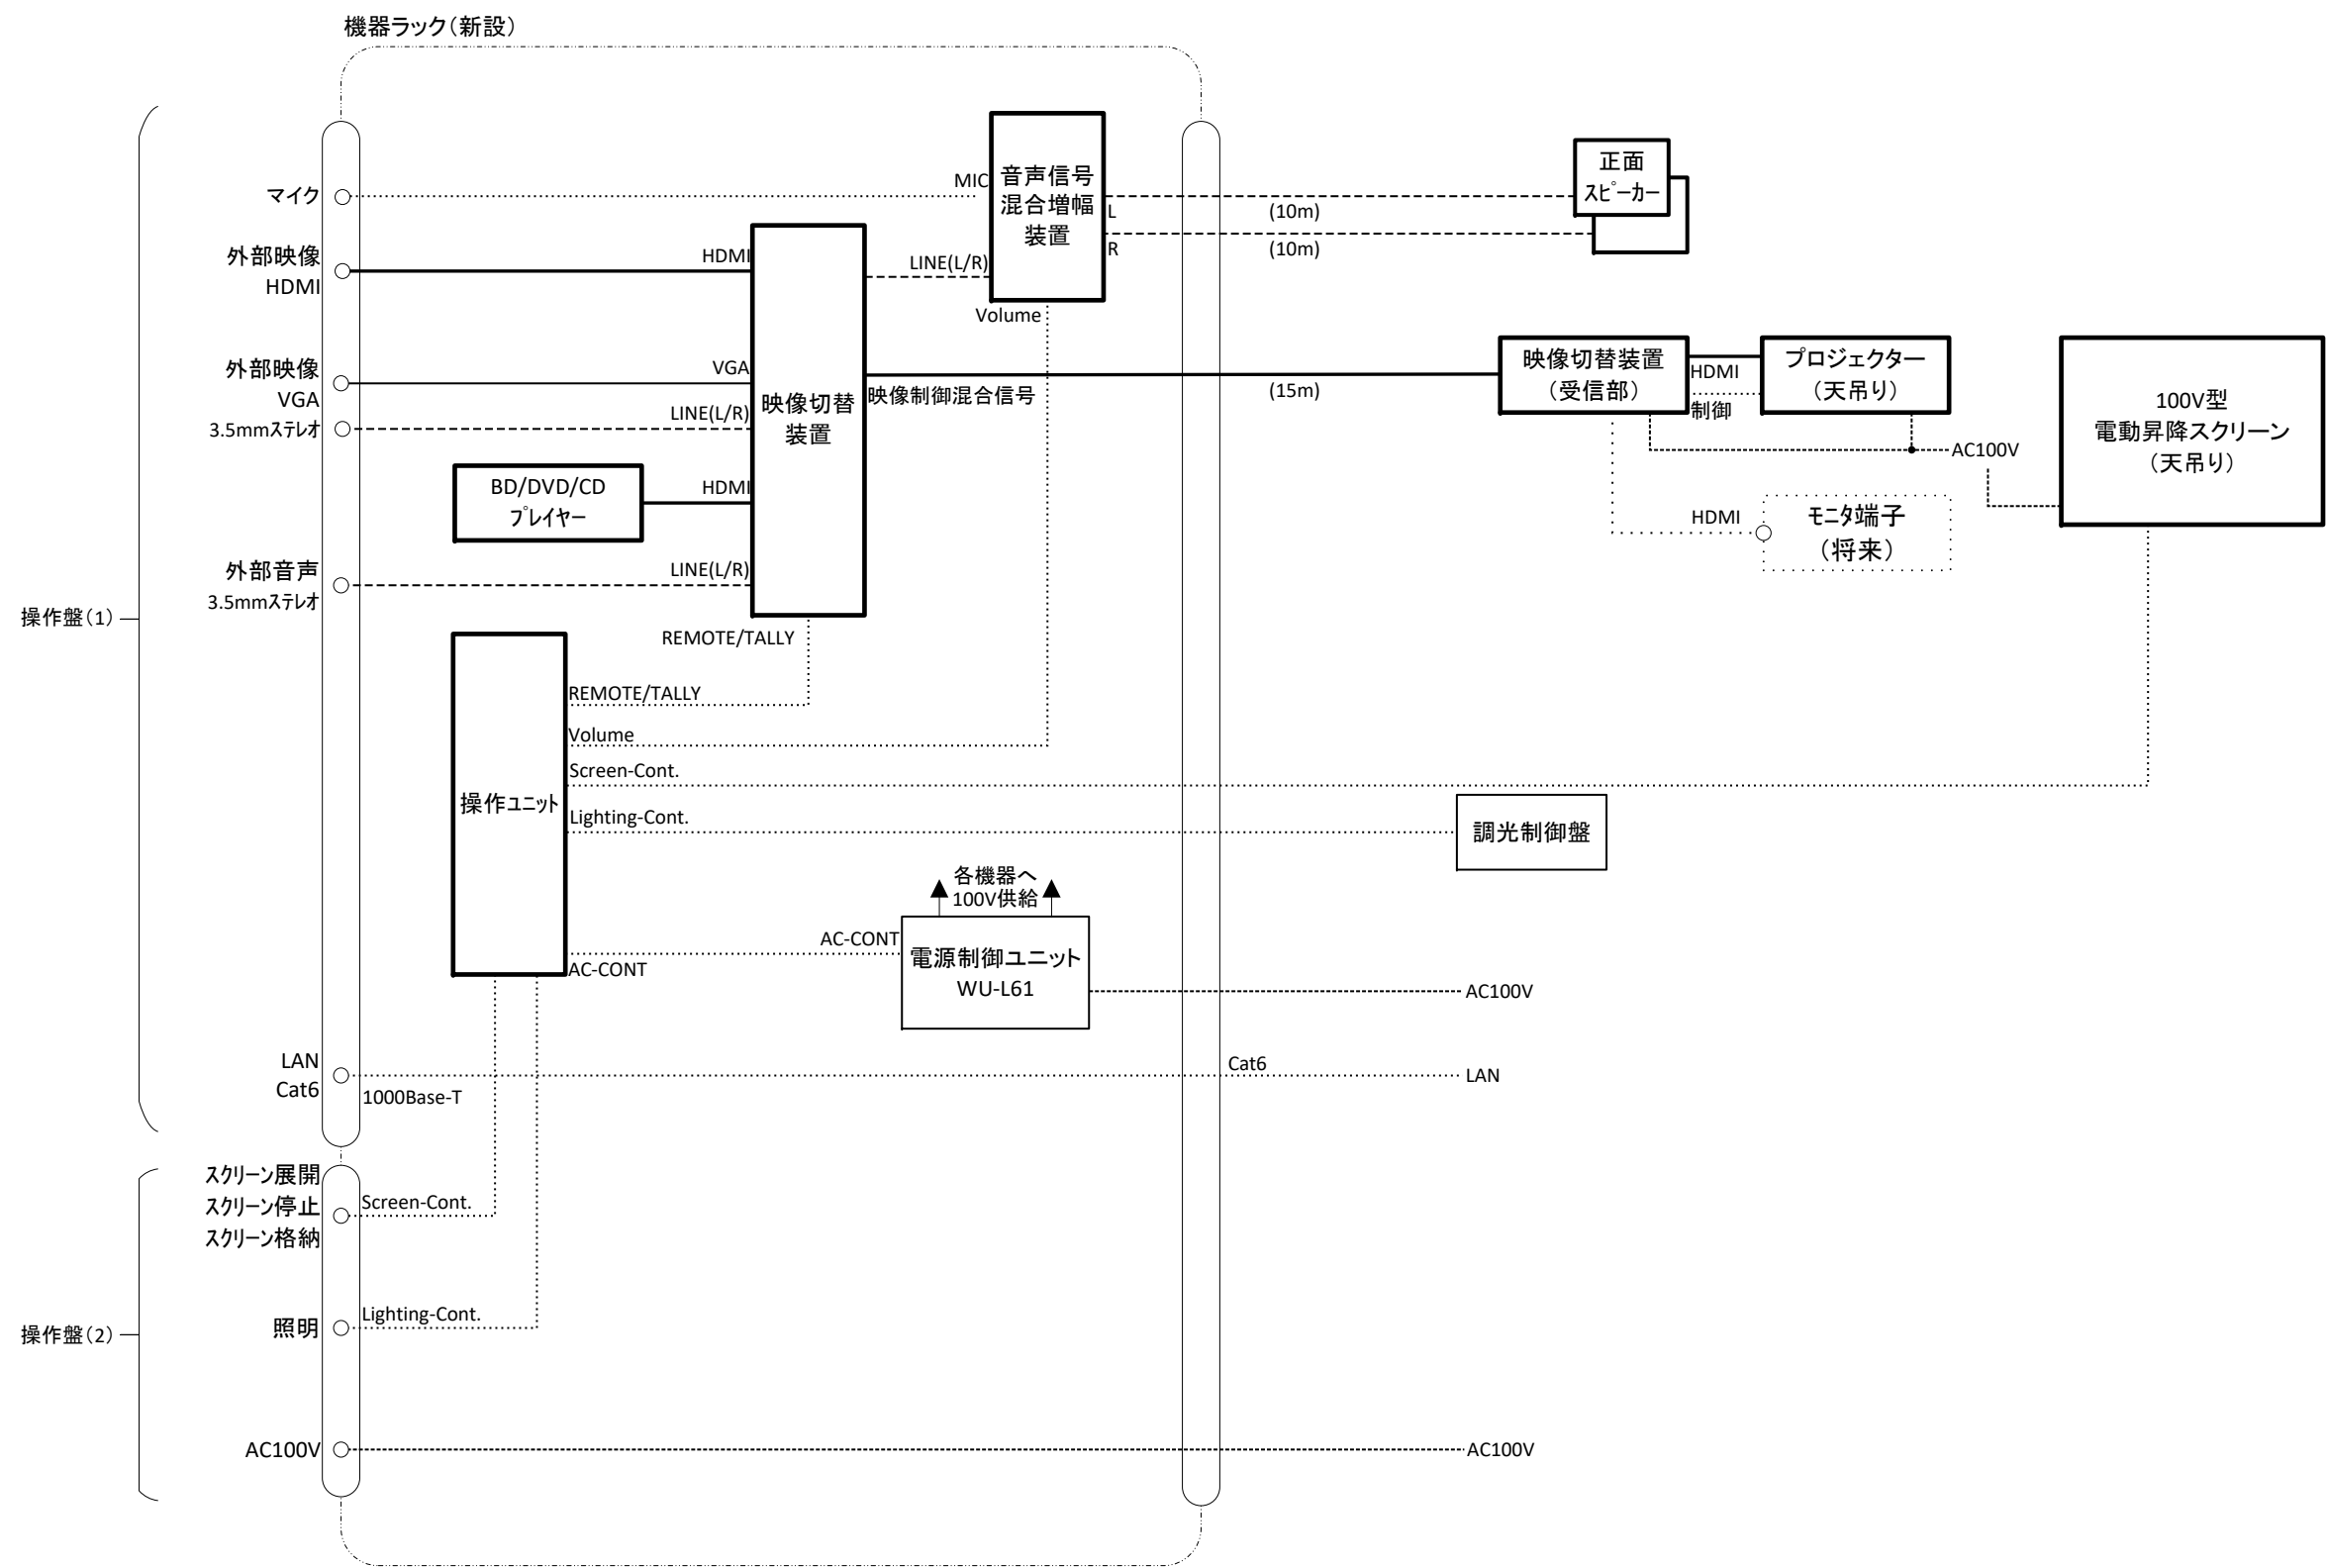

凡 例

- | | | | |
|-------------|-------|-------------|-------|
| <div></div> | : 新 設 | <div></div> | : 映 像 |
| <div></div> | : 支 給 | <div></div> | : 音 声 |
| <div></div> | : 再利用 | <div></div> | : 複 合 |
| <div></div> | : 将来 | <div></div> | : 制 御 |
| | | <div></div> | : 電 源 |


2020年度 6号館一般教室視聴覚機器更新工事			
図面の種類	623教室システム系統更新図		
縮 尺	:	図面番号	07
設計者名	学校法人千葉学園 千葉商科大学 情報基盤センター		
工事会社名			
発注者名	学校法人千葉学園 千葉商科大学 情報基盤センター		

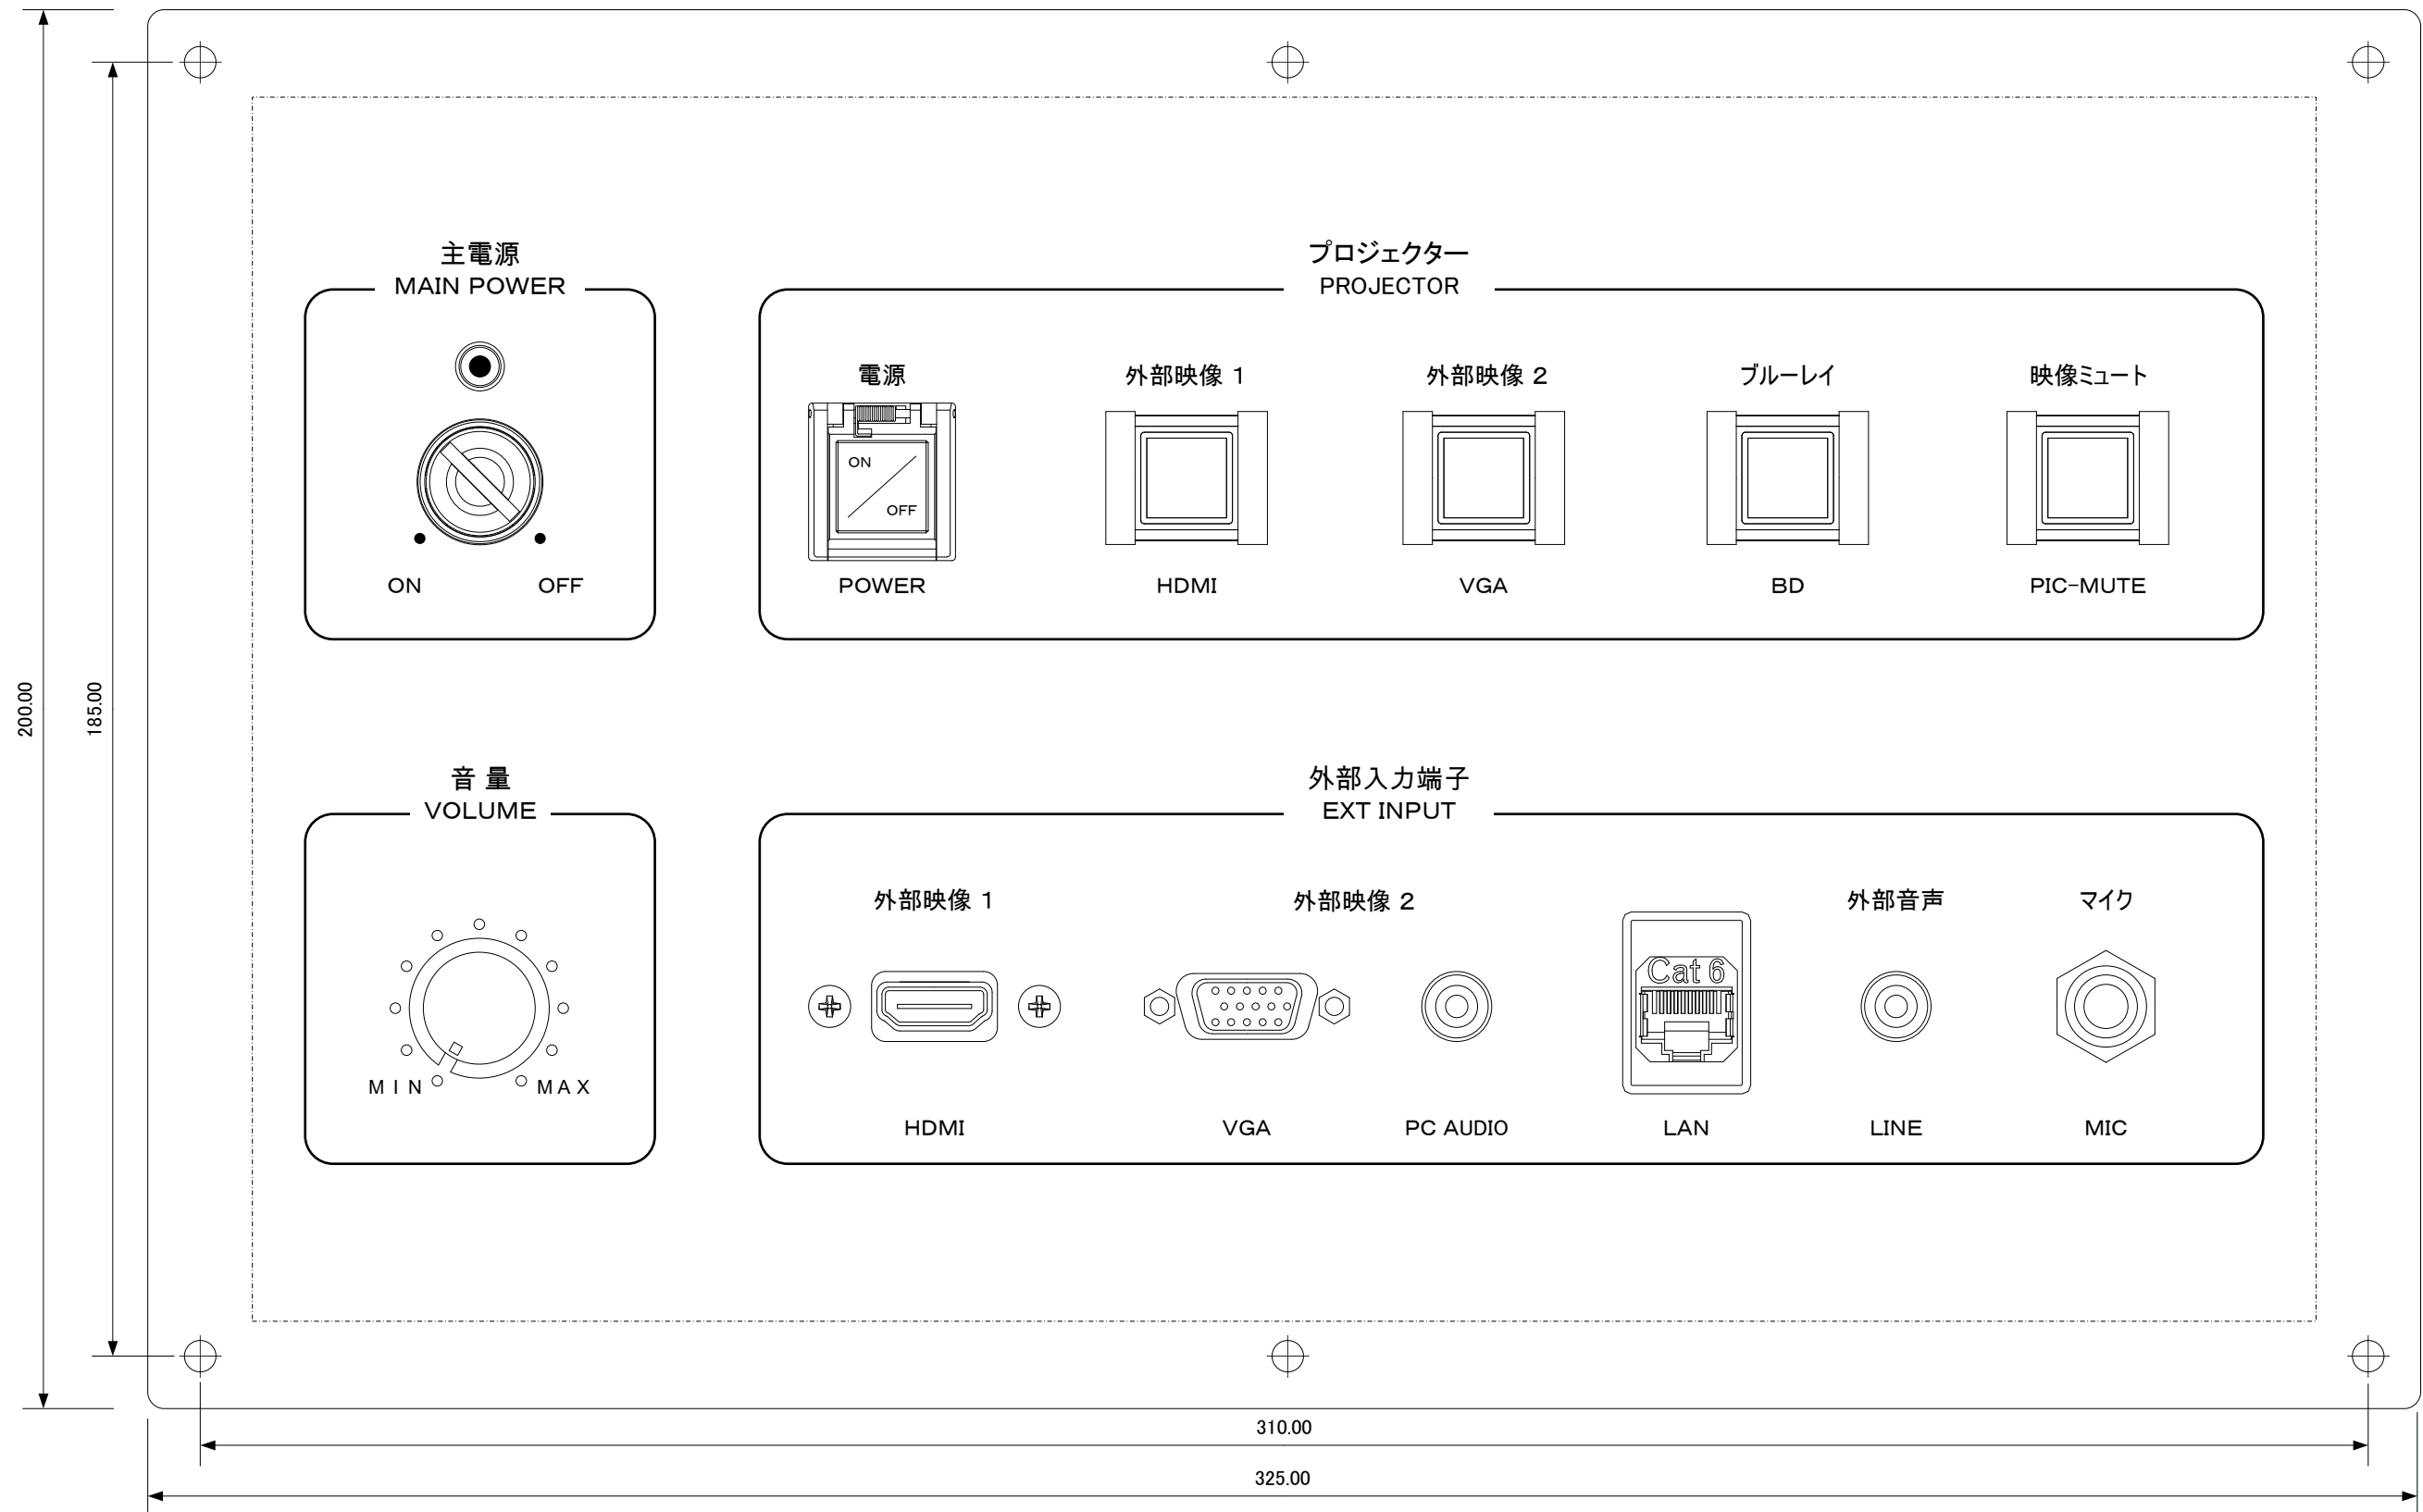

寸 法 : (W) 325mm × (D) 200mm × (H) 50mm
材 質 : アルミまたはステンレス (アルミが望ましい)
仕 上 : 金属色、ヘアライン加工 (指紋が残らないこと)
文字色 : 黒

主電源キー : IDEC 0H
主電源キーは電源ON時に抜けない機構とする
プロジェクター電源釦には押下防止ガード (自然に閉じるもの) を設ける
機器ラックの上面に固定するものとする

2020年度 6号館一般教室視聴覚機器更新工事			
図面の種類	新設操作盤 姿図(1)		
縮 尺	1:1	図面番号	08
設計者名	学校法人千葉学園 千葉商科大学 情報基盤センター		
工事会社名			
発注者名	学校法人千葉学園 千葉商科大学 情報基盤センター		

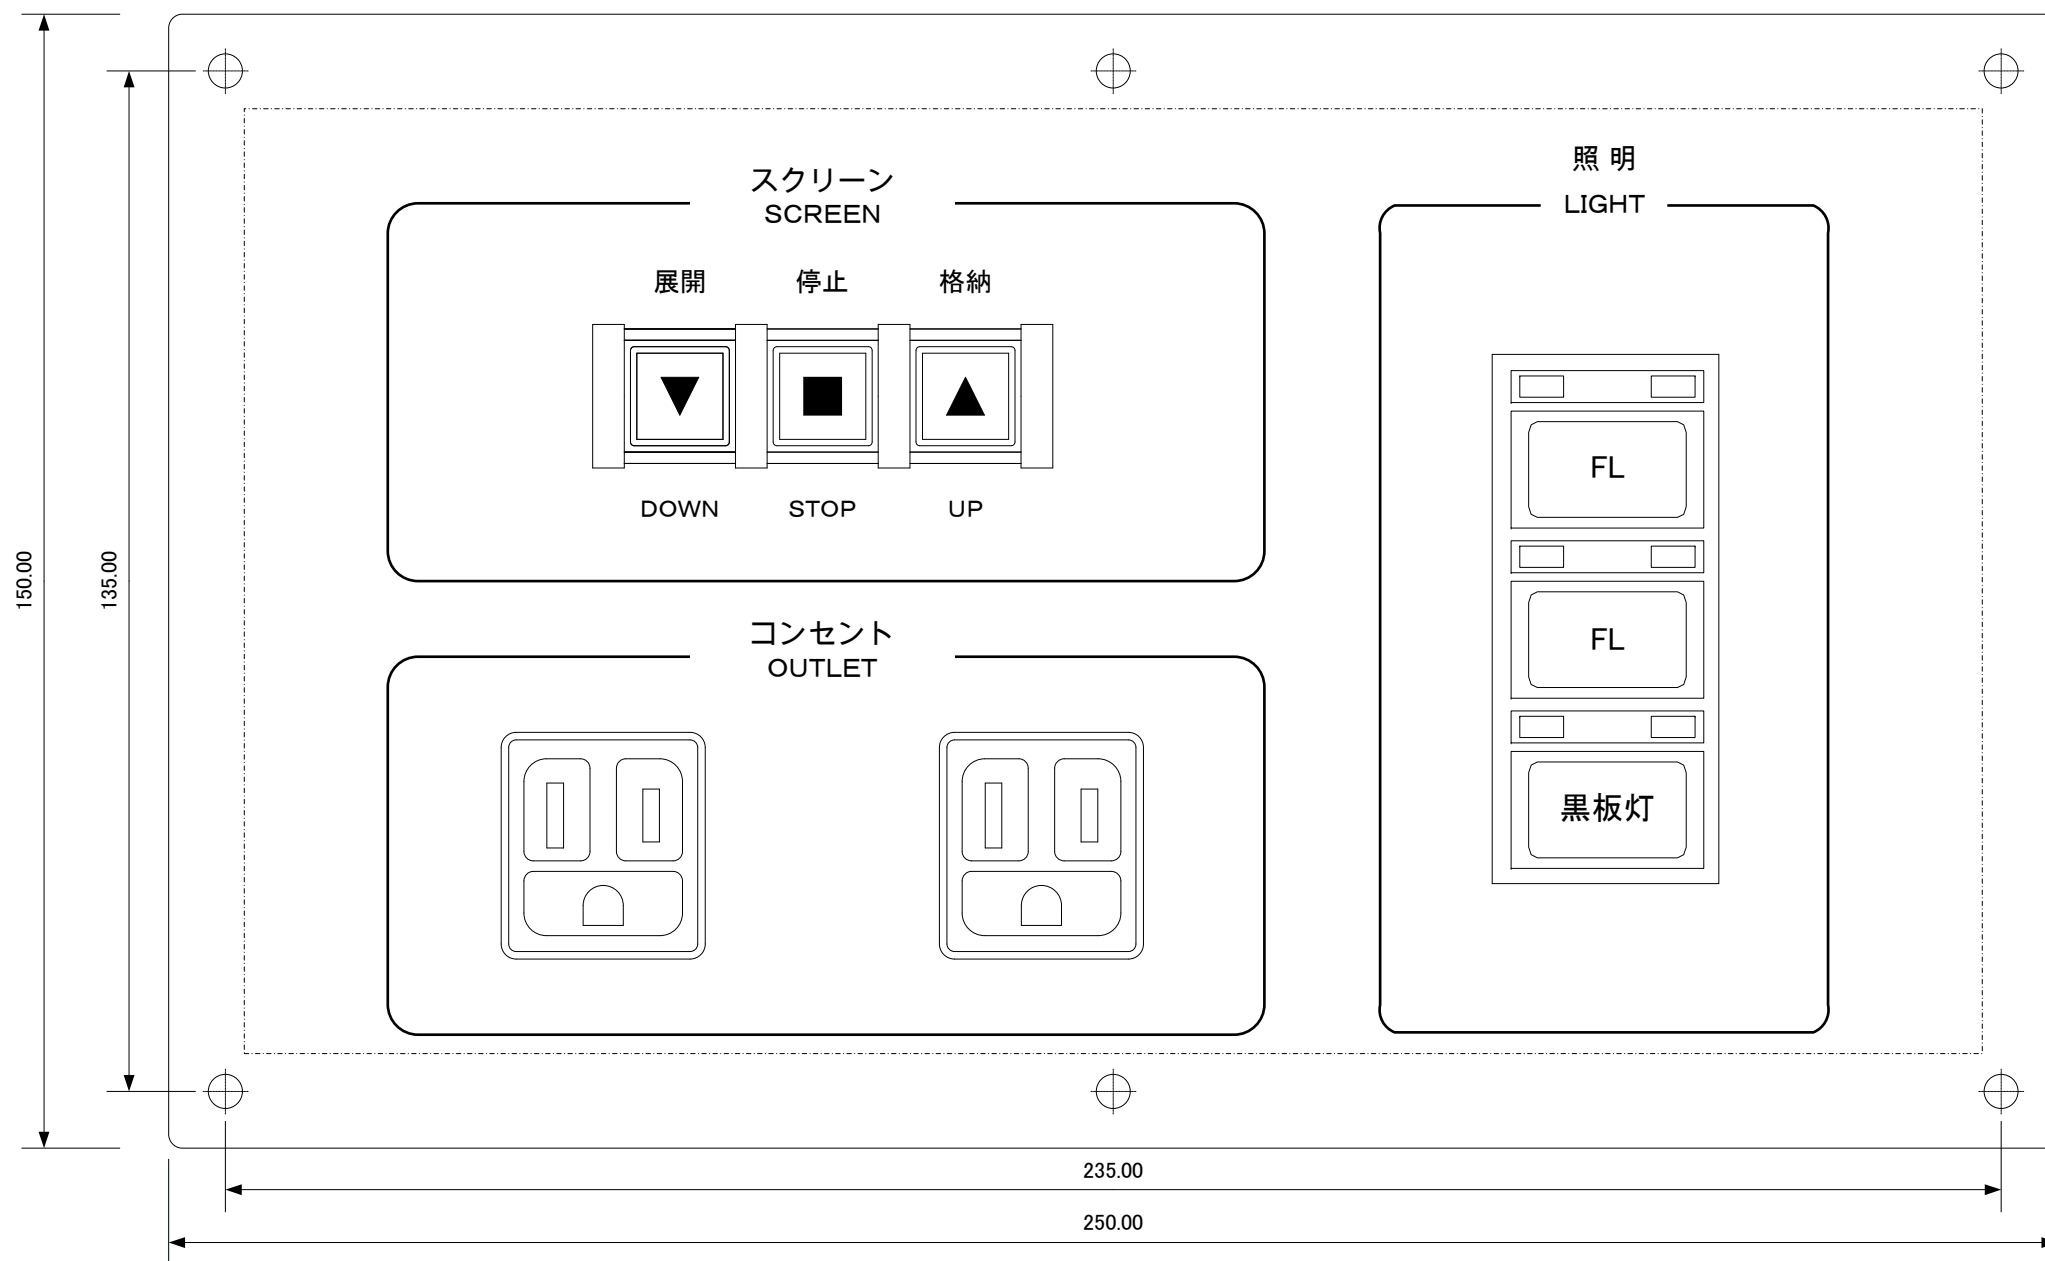

寸 法 : (W) 250mm × (D) 150mm × (H) 50mm
材 質 : アルミまたはステンレス (アルミが望ましい)
仕 上 : 金属色、ヘアライン加工 (指紋が残らないこと)
文字色 : 黒

機器ラックの上面に固定するものとする

2020年度 6号館一般教室視聴覚機器更新工事			
図面の種類	新設操作盤 姿図(2)		
縮 尺	1:1	図面番号	09
設計者名	学校法人千葉学園 千葉商科大学 情報基盤センター		
工事会社名			
発注者名	学校法人千葉学園 千葉商科大学 情報基盤センター		