

2022年度
6号館一般教室視聴覚機器更新工事


2022年 11月

学校法人千葉学園 千葉商科大学
情報基盤センター

図面目録

[illegible]


2022年度 6号館一般教室視聴覚機器更新工事			
図面の種類	図面目録		
縮 尺	:	図面番号	01
設計者名	学校法人千葉学園 千葉商科大学 情報基盤センター		
工事会社名			
発注者名	学校法人千葉学園 千葉商科大学 情報基盤センター		

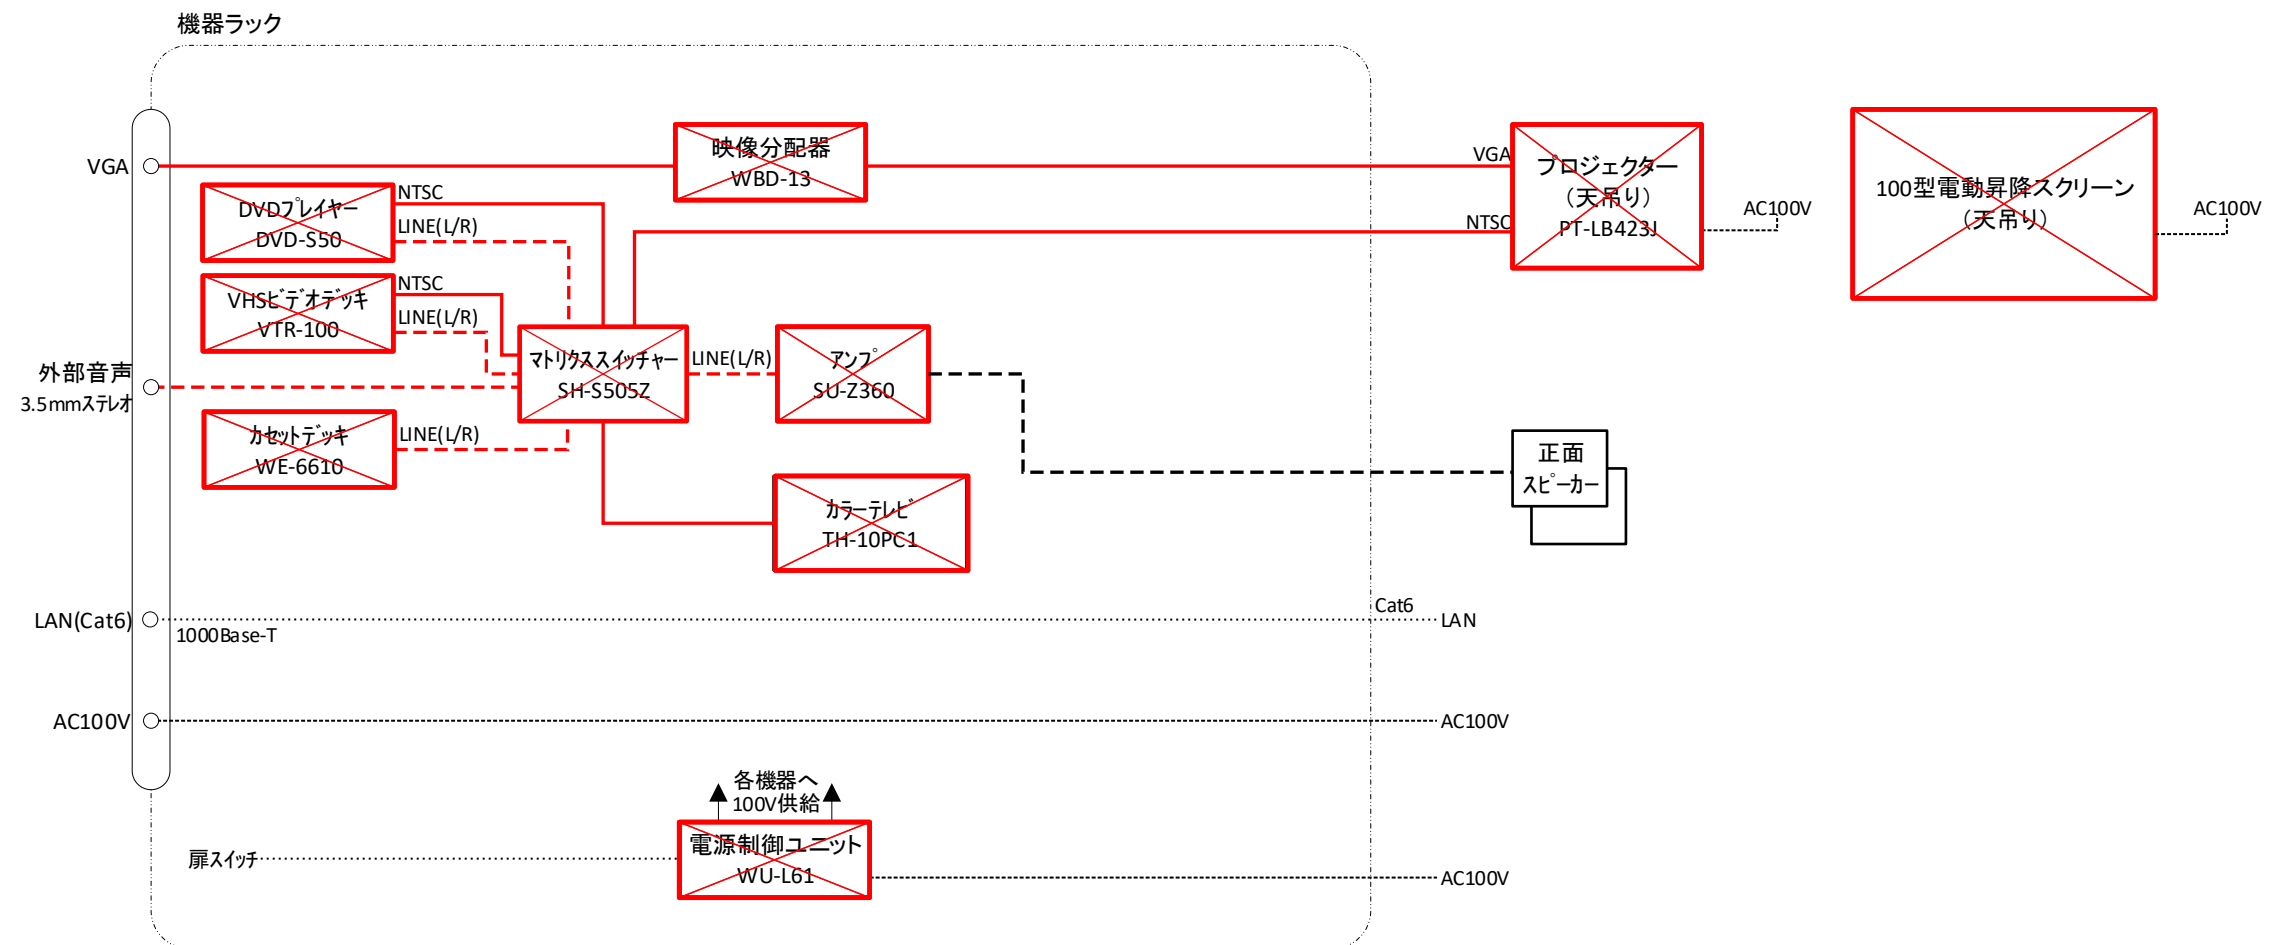


凡 例




: 撤 去

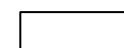


: 再 利 用

 

: 映 像

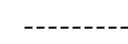

: 音 声

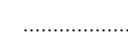

: 制 御




: 電 源



: 撤 去

2022年度 6号館3階一般教室機器整備工事


図面の種類	633教室システム系統撤去図		
縮 尺	:	図面番号	02
設計者名	学校法人千葉学園 千葉商科大学 情報基盤センター		
工事会社名			
発注者名	学校法人千葉学園 千葉商科大学 情報基盤センター		

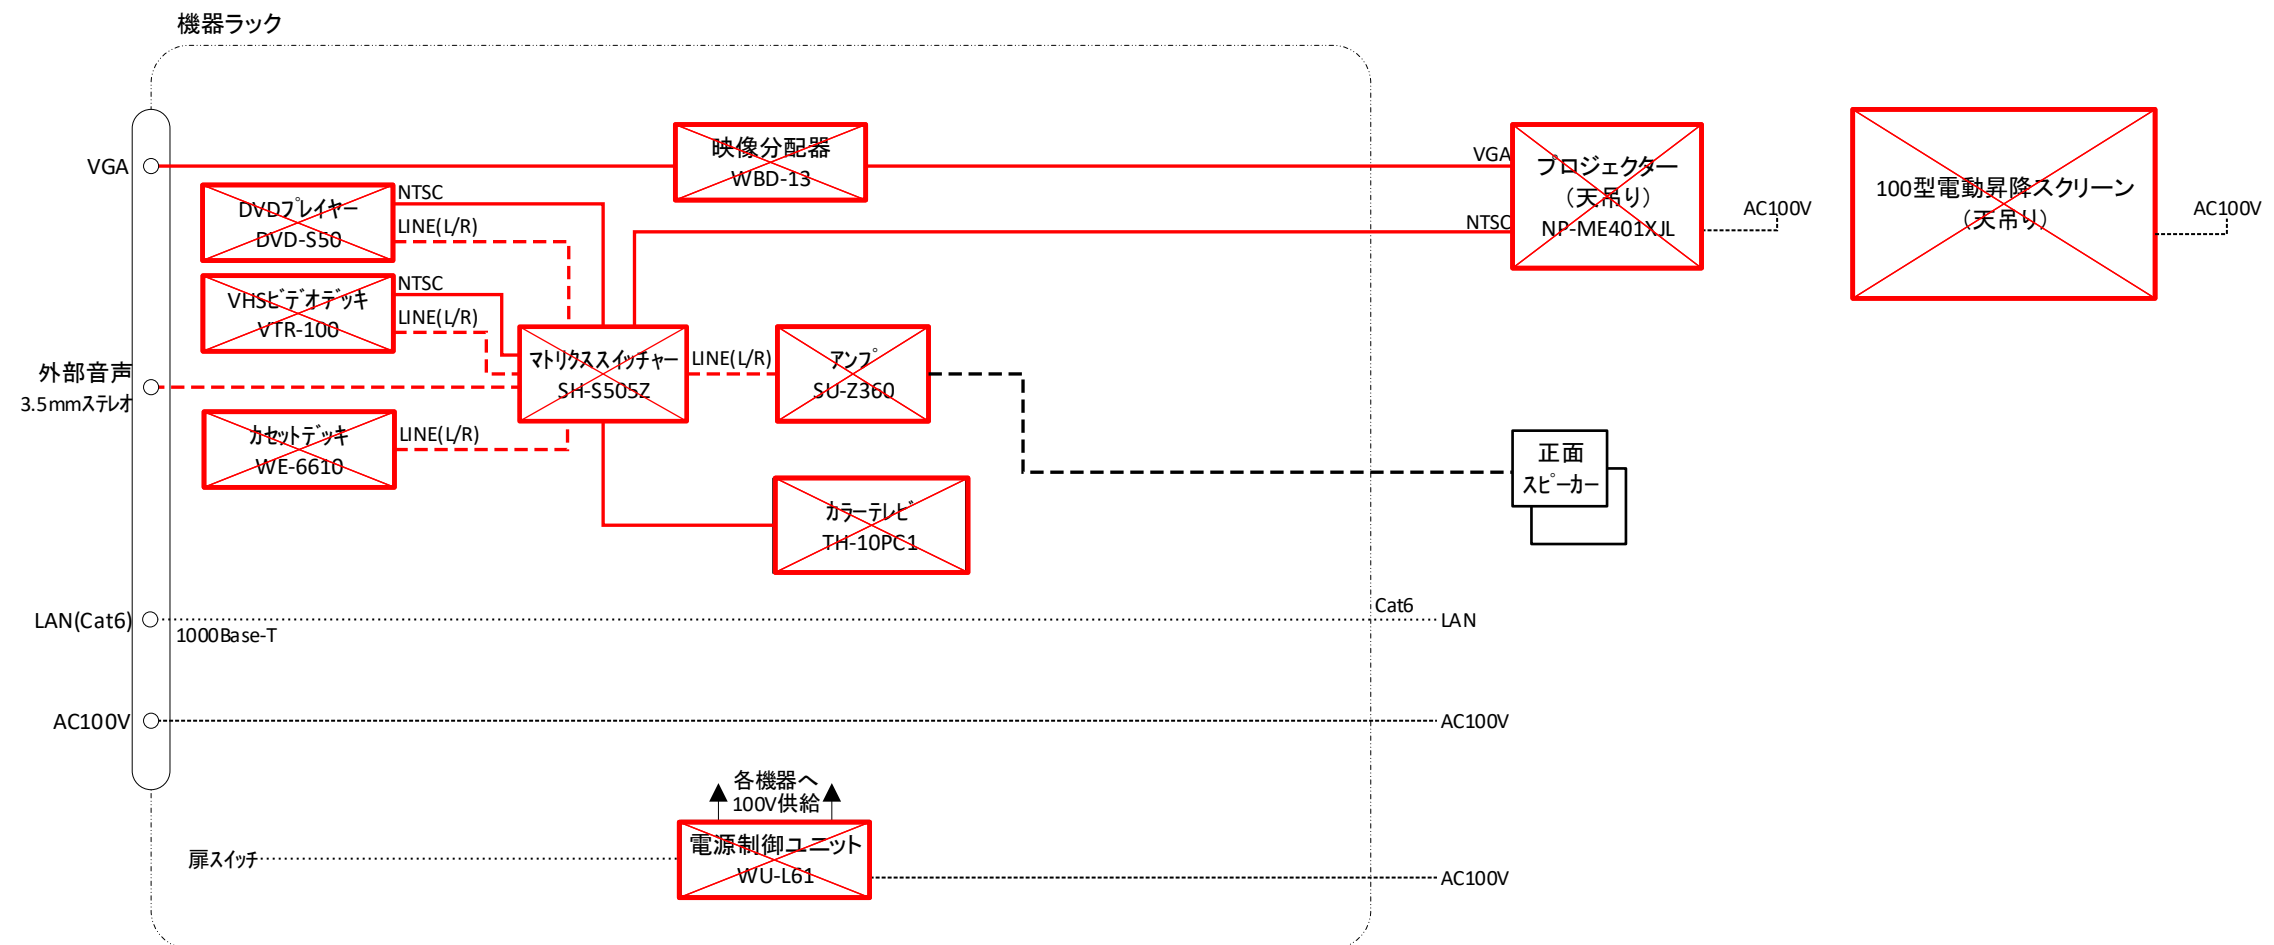


凡 例




: 撤 去

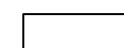


: 再 利 用

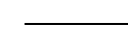


: 映 像

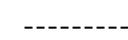

: 音 声

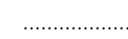

: 制 御

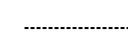

: 電 源



: 撤 去

2022年度 6号館3階一般教室機器整備工事

図面の種類

633教室システム系統撤去図

縮 尺

:

図面番号

04


設計者名

学校法人千葉学園 千葉商科大学 情報基盤センター

工事会社名

発注者名


学校法人千葉学園 千葉商科大学 情報基盤センター

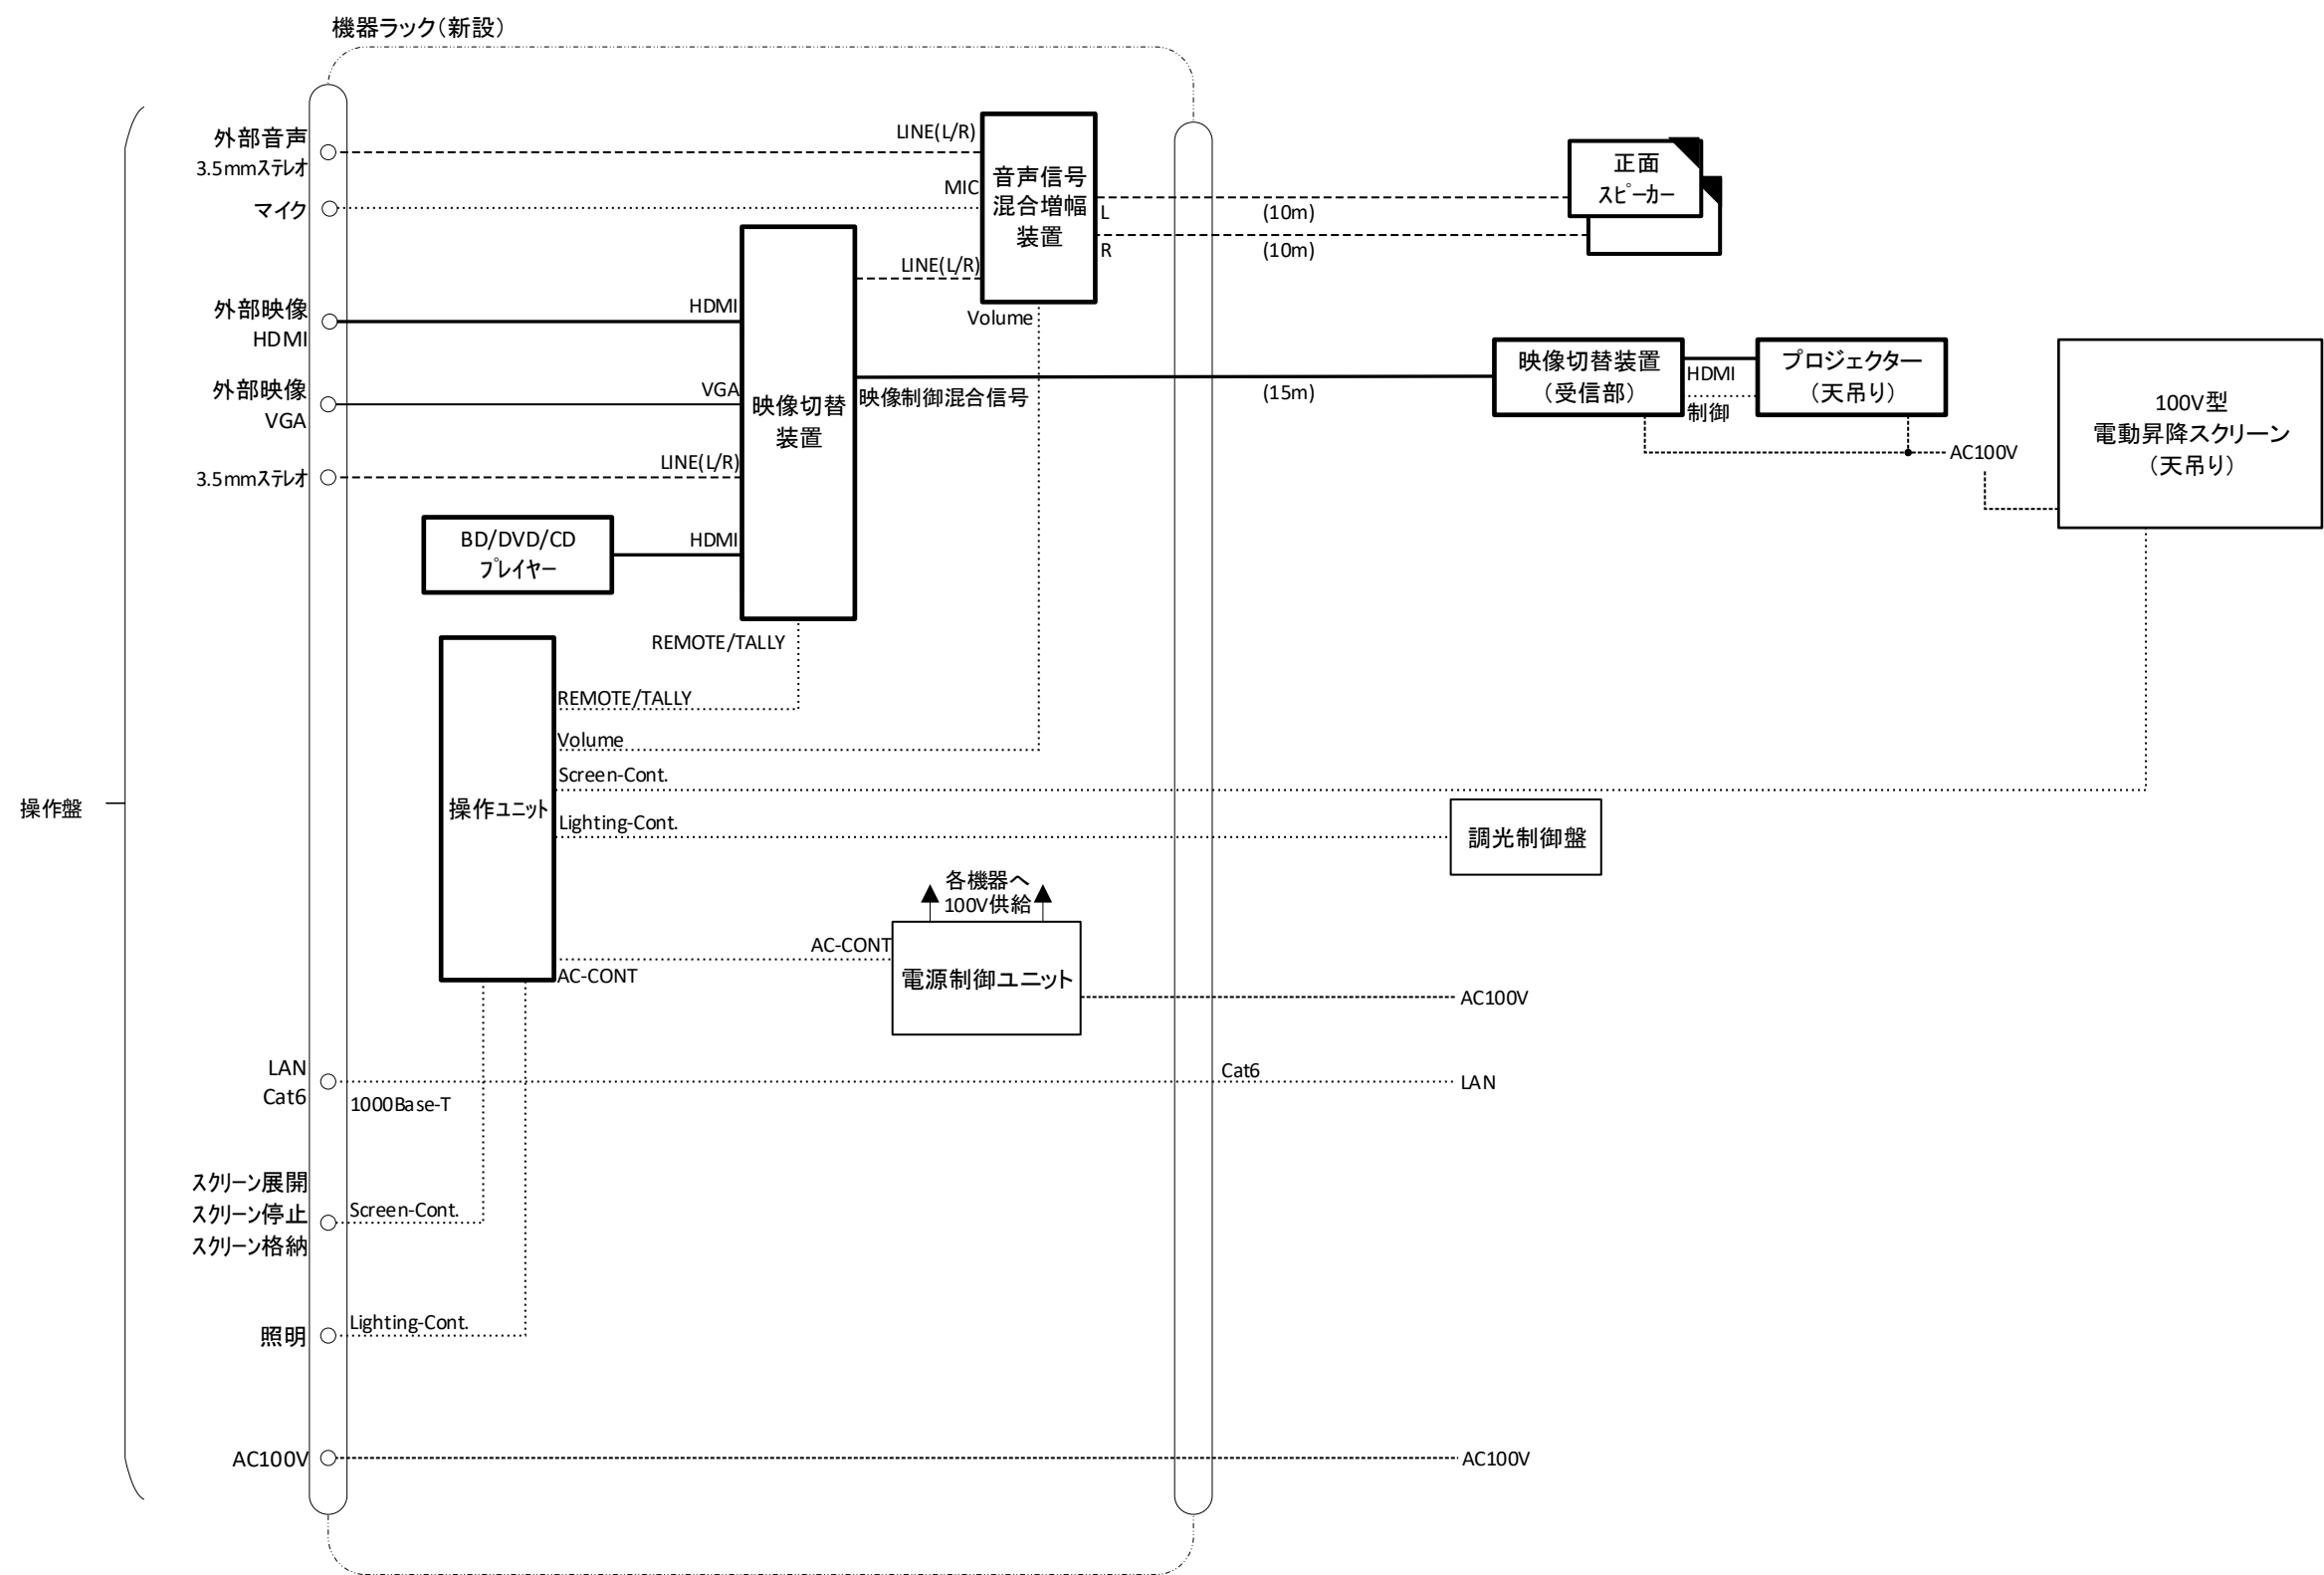

凡 例

- | | | | |
|-------------|-------|-------------|-------|
| <div></div> | : 新 設 | <div></div> | : 映 像 |
| <div></div> | : 支 給 | <div></div> | : 音 声 |
| <div></div> | : 再利用 | <div></div> | : 複 合 |
| <div></div> | : 将来 | <div></div> | : 制 御 |
| | | <div></div> | : 電 源 |

2022年度 6号館3階一般教室機器整備工事			
図面の種類	631,632,633教室新設操作盤 姿図		
縮 尺	:	図面番号	05
設計者名	学校法人千葉学園 千葉商科大学 情報基盤センター		
工事会社名			
発注者名	学校法人千葉学園 千葉商科大学 情報基盤センター		

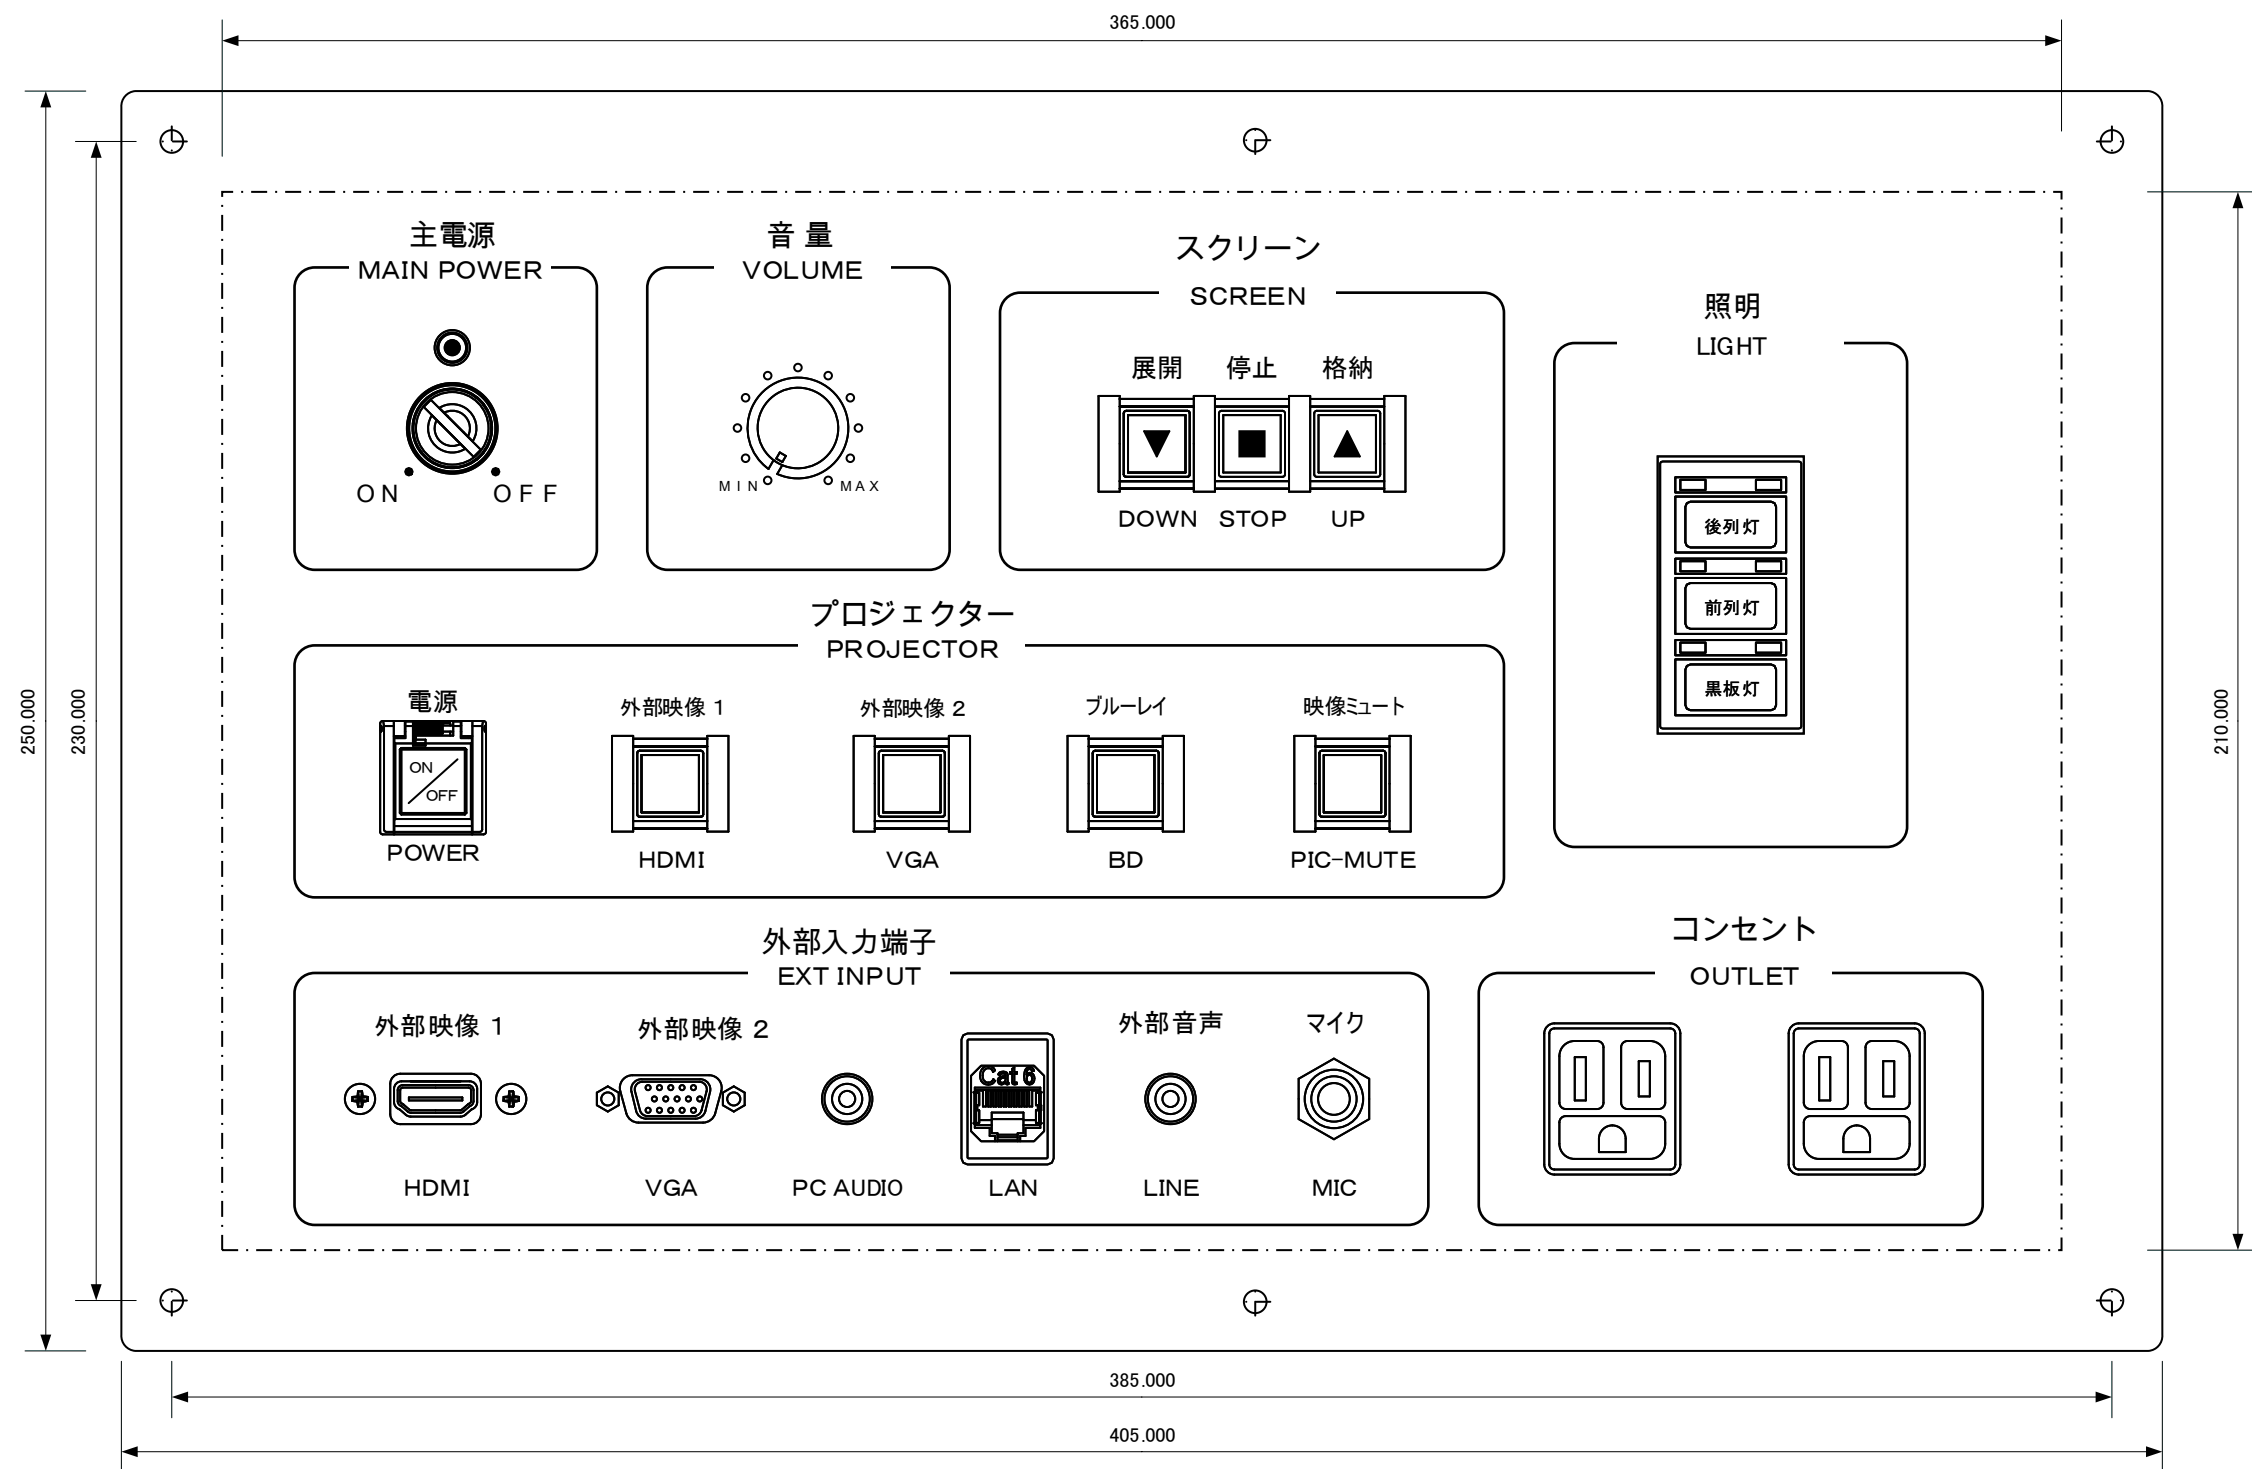

材 質：アルミまたはステンレス（アルミが望ましい）
仕 上：金属色、ヘアライン加工（指紋が残らないこと）
文字色：黒

主電源キー：IDEC OH
主電源キーは電源ON時に抜けない機構とする

プロジェクター電源釦には押下防止ガード（自然に閉じるもの）を設ける

2022年度 6号館3階一般教室機器整備工事			
図面の種類	631,632,633教室新設操作盤 姿図		
縮 尺	1:1.5	図面番号	06
設計者名	学校法人千葉学園 千葉商科大学 情報基盤センター		
工事会社名			
発注者名	学校法人千葉学園 千葉商科大学 情報基盤センター		