

2024年度
311教室視聴覚機器更新工事


2024年 5月

学校法人千葉学園 千葉商科大学
情報基盤センター


図面目録

[illegible]


2024年度 311教室視聴覚機器更新工事			
図面の種類	図面目録		
縮 尺	:	図面番号	01
設計者名	学校法人千葉学園 千葉商科大学 情報基盤センター		
工事会社名			
発注者名	学校法人千葉学園 千葉商科大学 情報基盤センター		

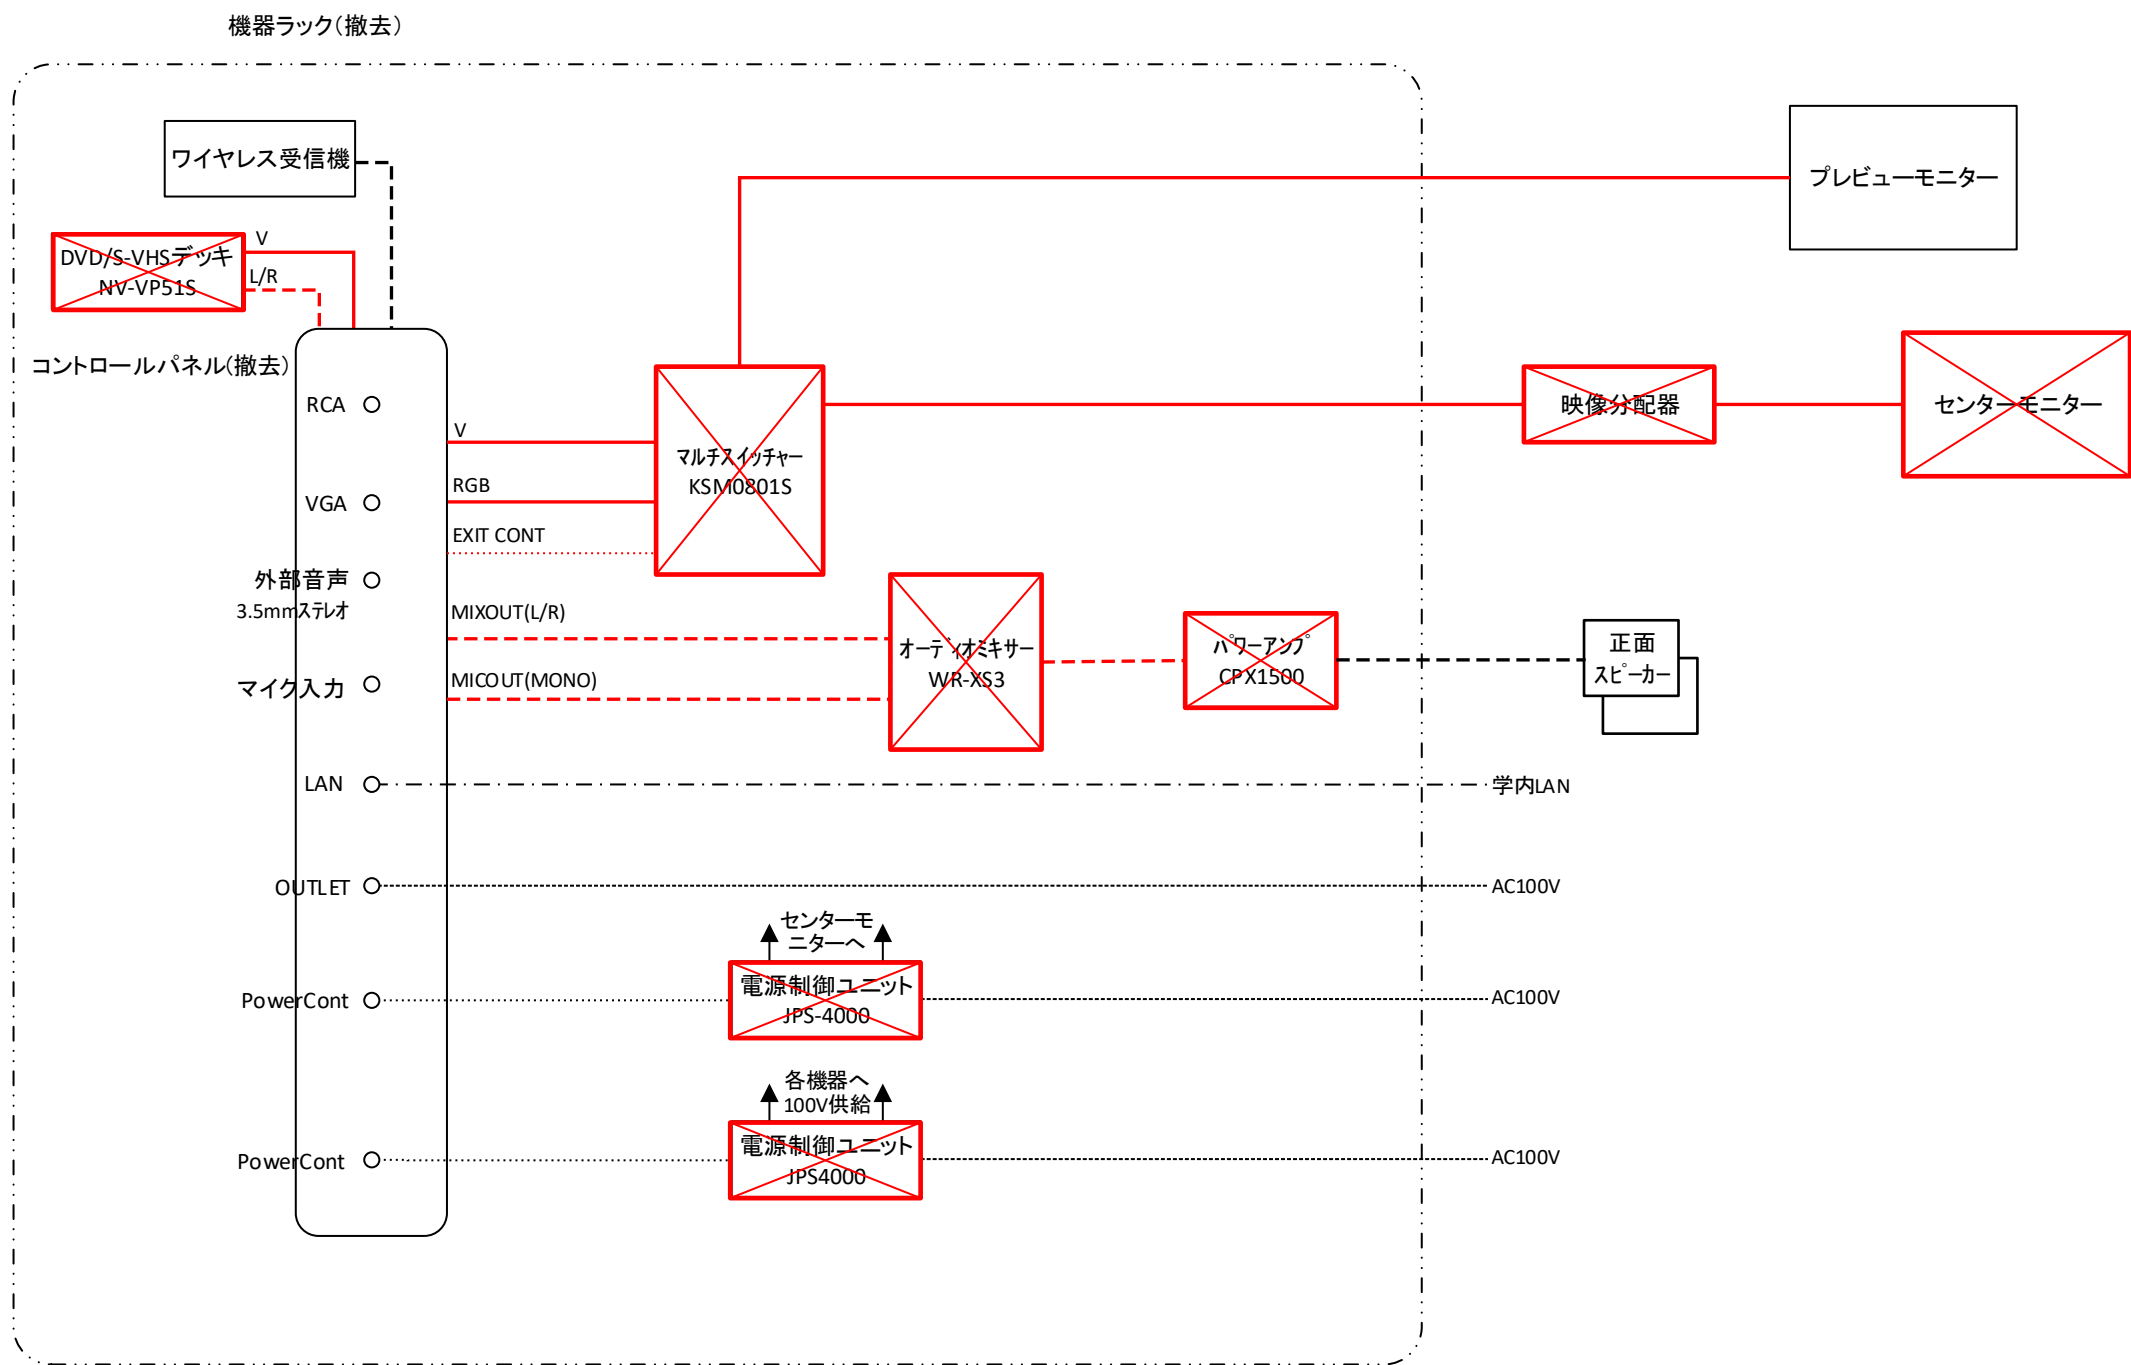

凡 例

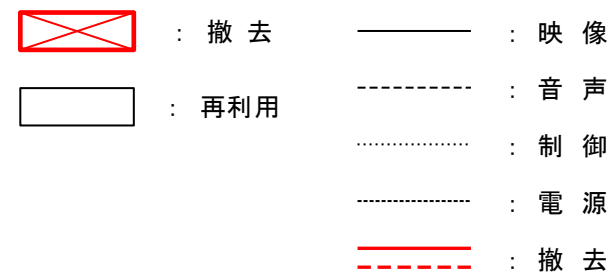


2024年度 311教室機器整備工事			
図面の種類	311教室システム系統撤去図		
縮 尺	:	図面番号	02
設計者名	学校法人千葉学園 千葉商科大学 情報基盤センター		
工事会社名			
発注者名	学校法人千葉学園 千葉商科大学 情報基盤センター		

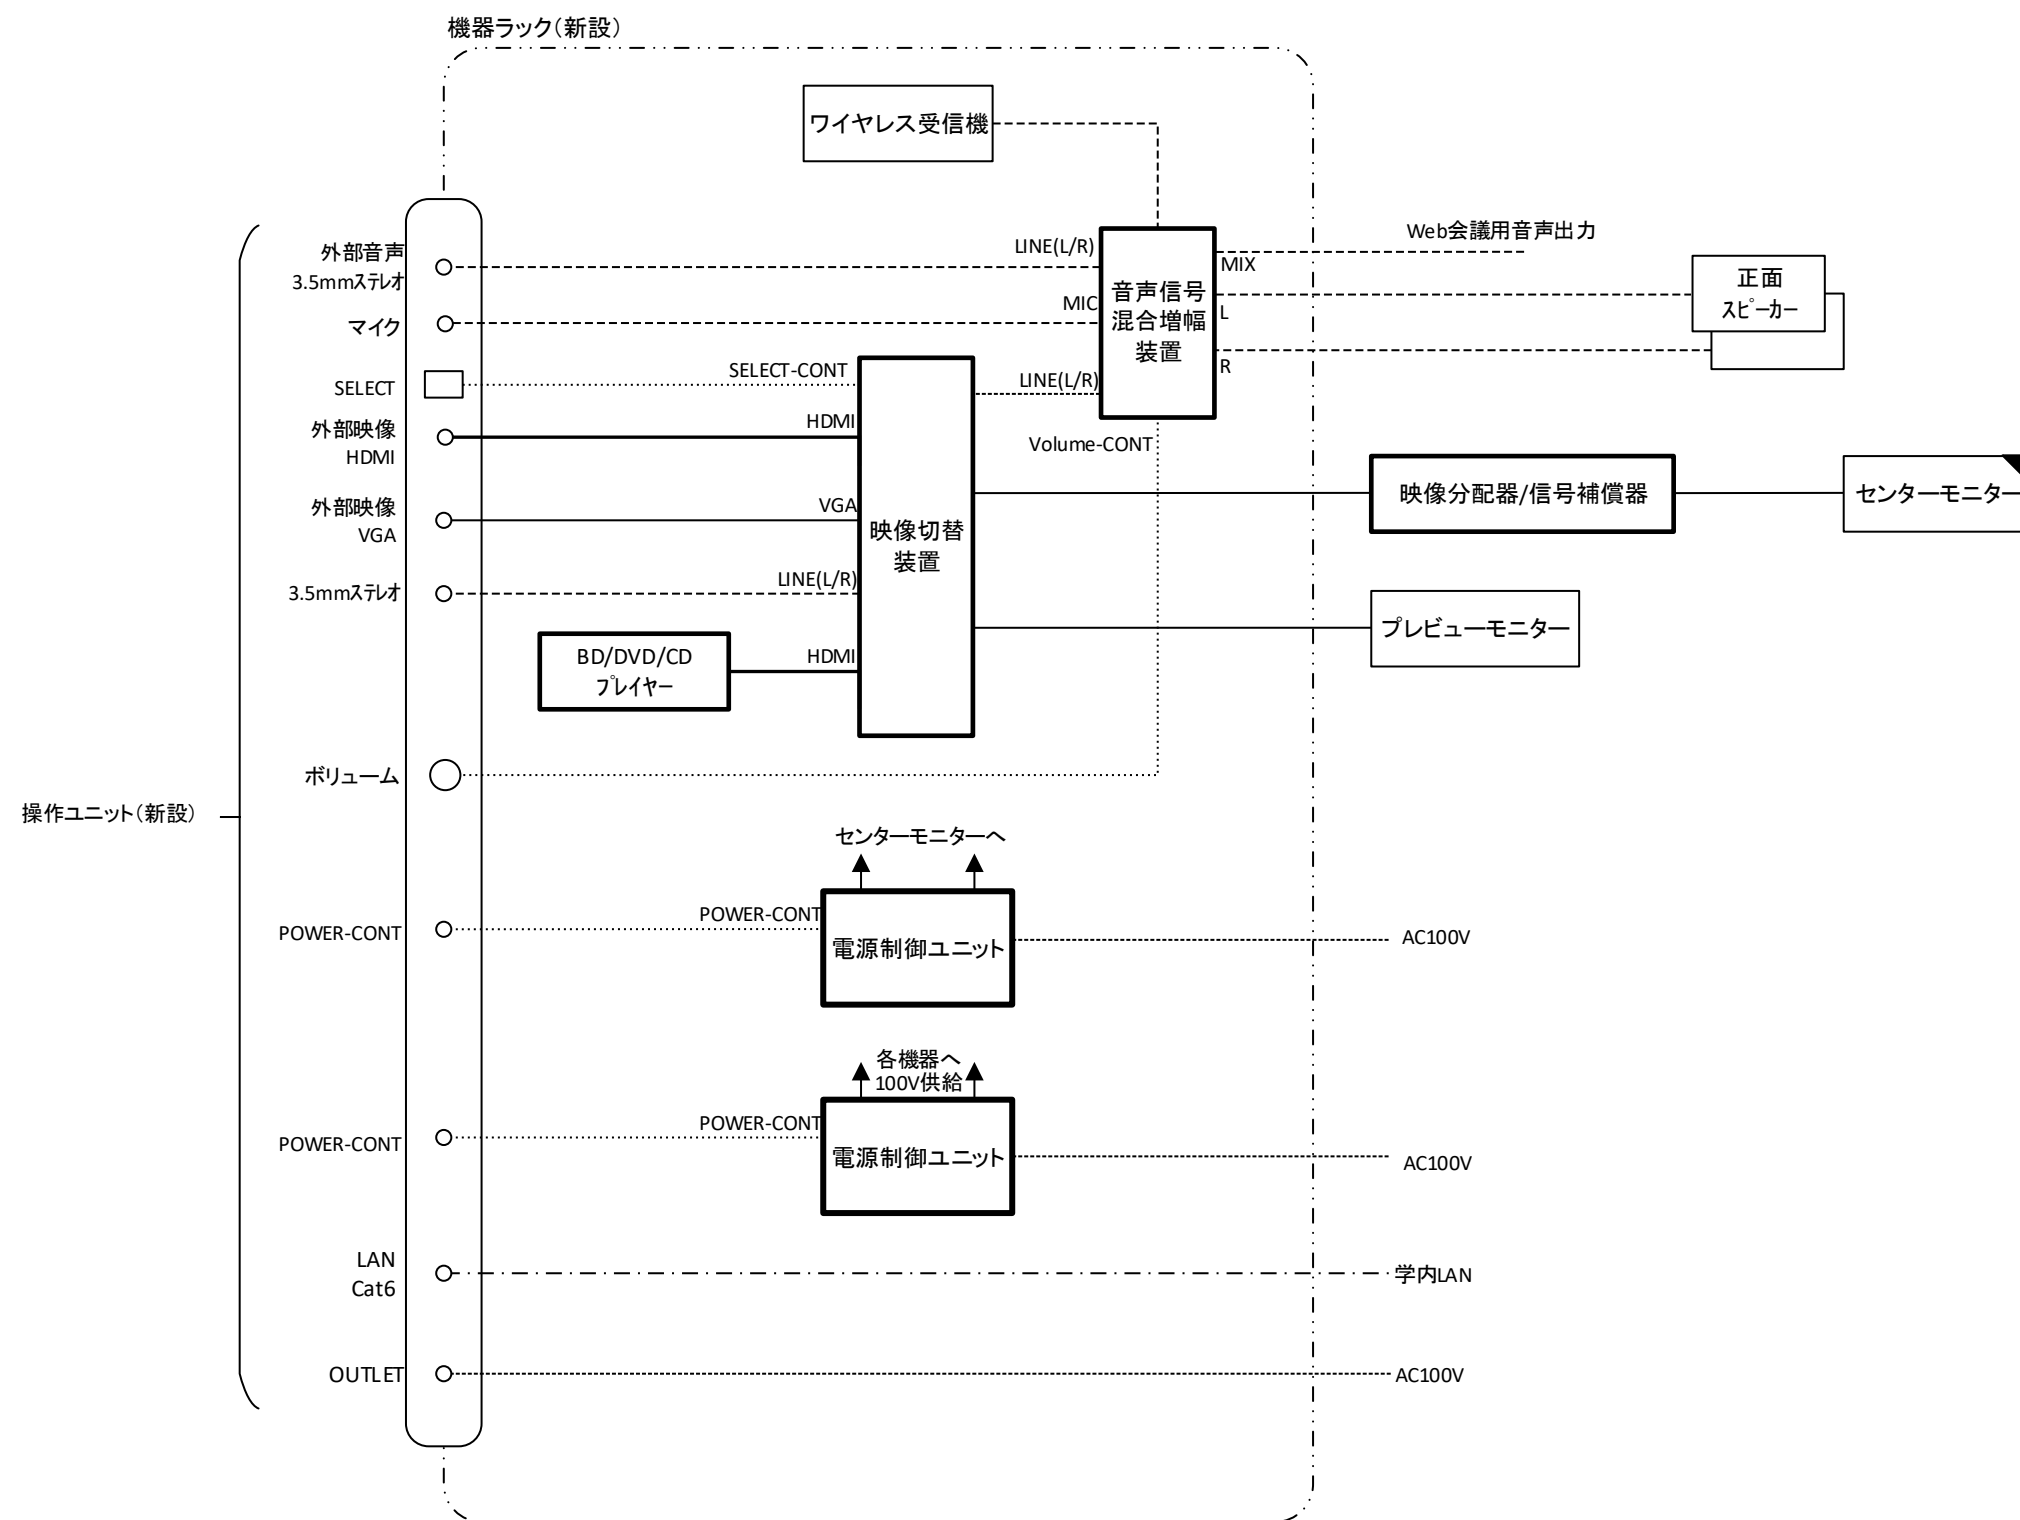

凡 例

	: 新 設		: 映 像
	: 支 給		: 音 声
	: 再 利 用		: 複 合
			: 制 御
			: 電 源

2024年度 311教室機器整備工事			
図面の種類	311教室システム系統更新図		
縮 尺	:	図面番号	03
設計者名	学校法人千葉学園 千葉商科大学 情報基盤センター		
工事会社名			
発注者名	学校法人千葉学園 千葉商科大学 情報基盤センター		

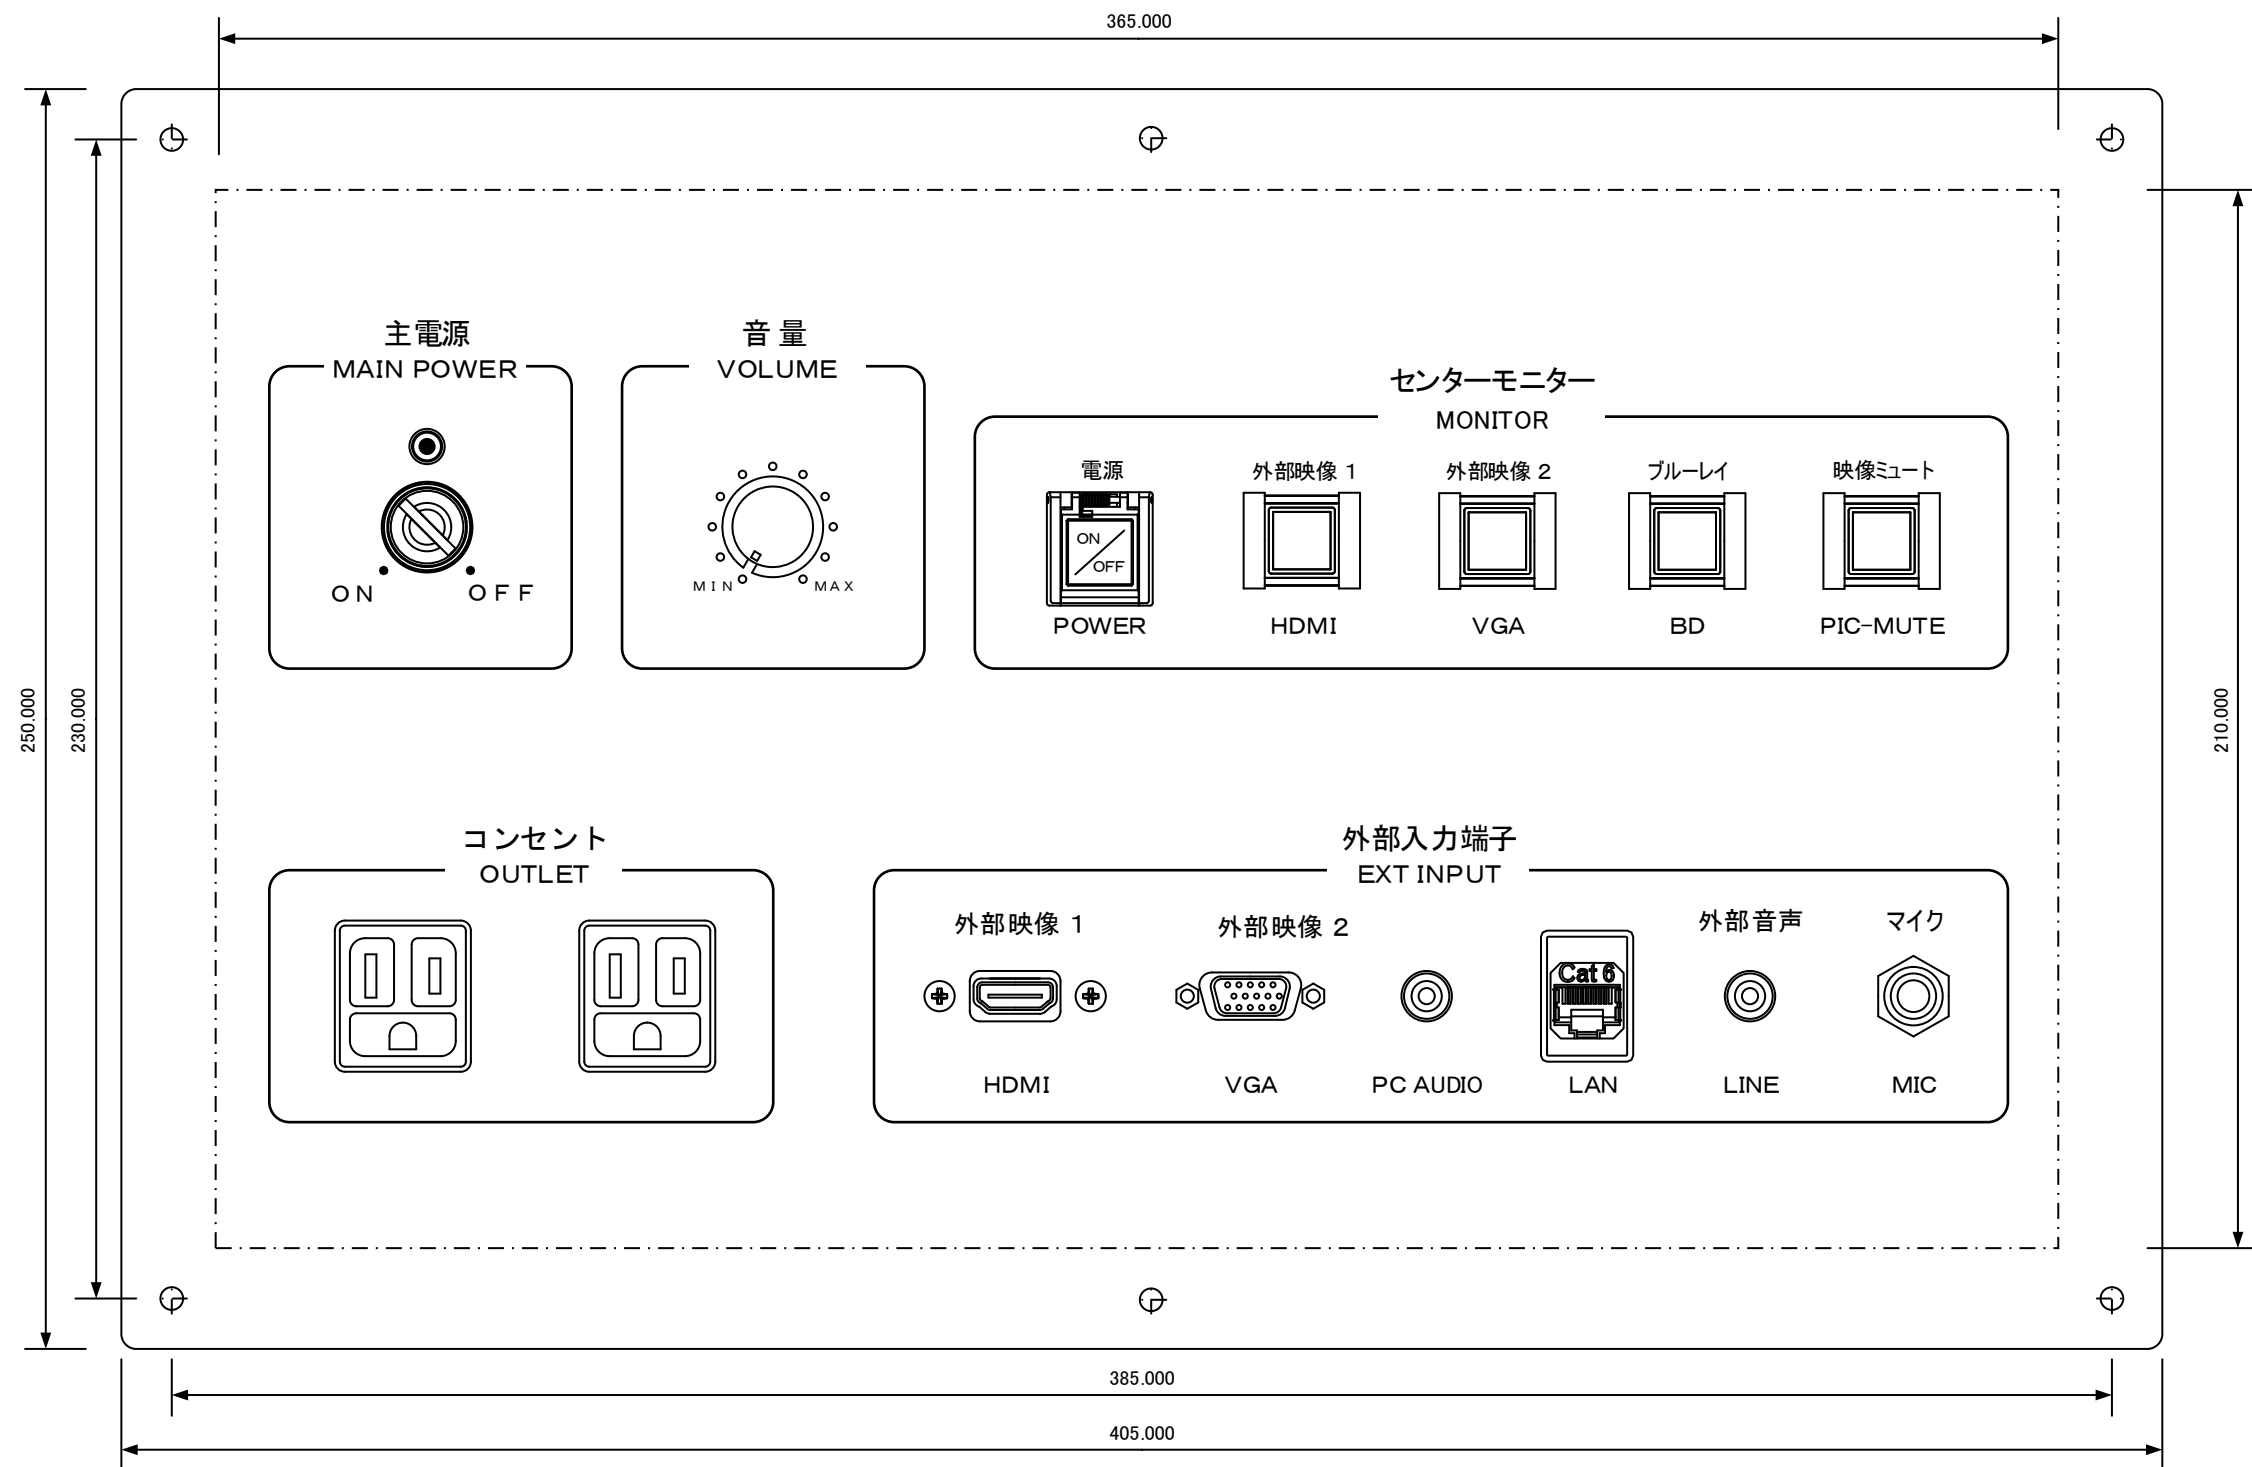

材 質：アルミまたはステンレス（アルミが望ましい）
仕 上：金属色、ヘアライン加工（指紋が残らないこと）
文字色：黒

主電源キー：IDEC OH
主電源キーは電源ON時に抜けない機構とする

プロジェクター電源釦には押下防止ガード（自然に閉じるもの）を設ける

2024年度 311教室機器整備工事			
図面の種類	311教室新設操作盤 姿図		
縮 尺	1:1.5	図面番号	04
設計者名	学校法人千葉学園 千葉商科大学 情報基盤センター		
工事会社名			
発注者名	学校法人千葉学園 千葉商科大学 情報基盤センター		