2025年度 2号館211教室視聴覚機器更新工事


2025年 6月

学校法人千葉学園 千葉商科大学 情報基盤センター

図面目録

図面番号	図 面 名 称	縮 尺
01	図面目録	
02	211教室システム系統撤去図	
03	211教室システム系統更新図	
04	新設入力操作ユニット 姿図	1:1

2025年度 2号館211教室機器整備工事					
図面の種類	図面目録				
縮尺	:	図面番号	01		
設計者名	学校法人千葉学園	千葉商科大学	情報基盤センター		
工事会社名					
発注者名	学校法人千葉学園	千葉商科大学	情報基盤センター		

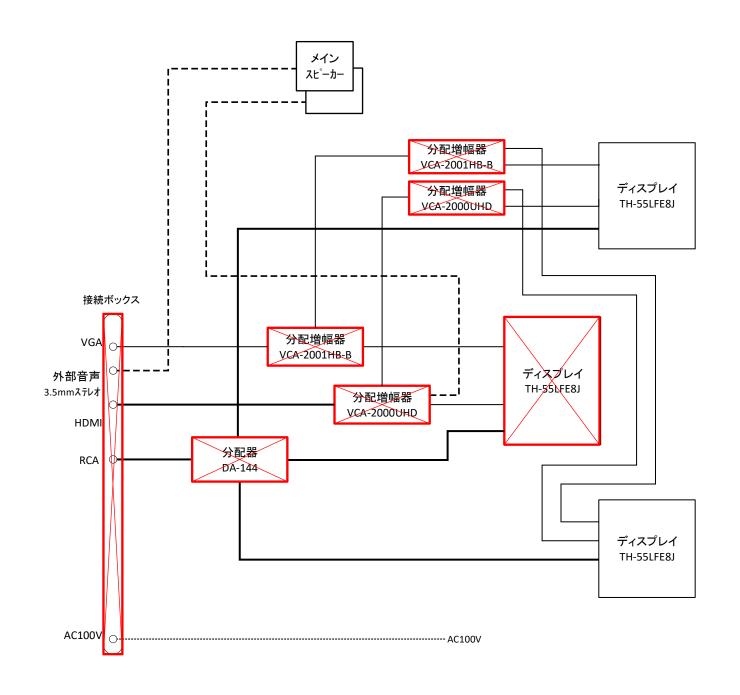



凡例

: 撤去 ——— : 映像 : 再利用 ·······:音声 : 期 御

: 映像/音声複合

2025年度 2号館211教室機器整備工事					
図面の種類	211教室システム系統撤去図				
縮尺	:	図面番号	02		
設計者名	学校法人千葉学園	千葉商科大学	情報基盤センター		
工事会社名					
発注者名	学校法人千葉学園	千葉商科大学	情報基盤センター		

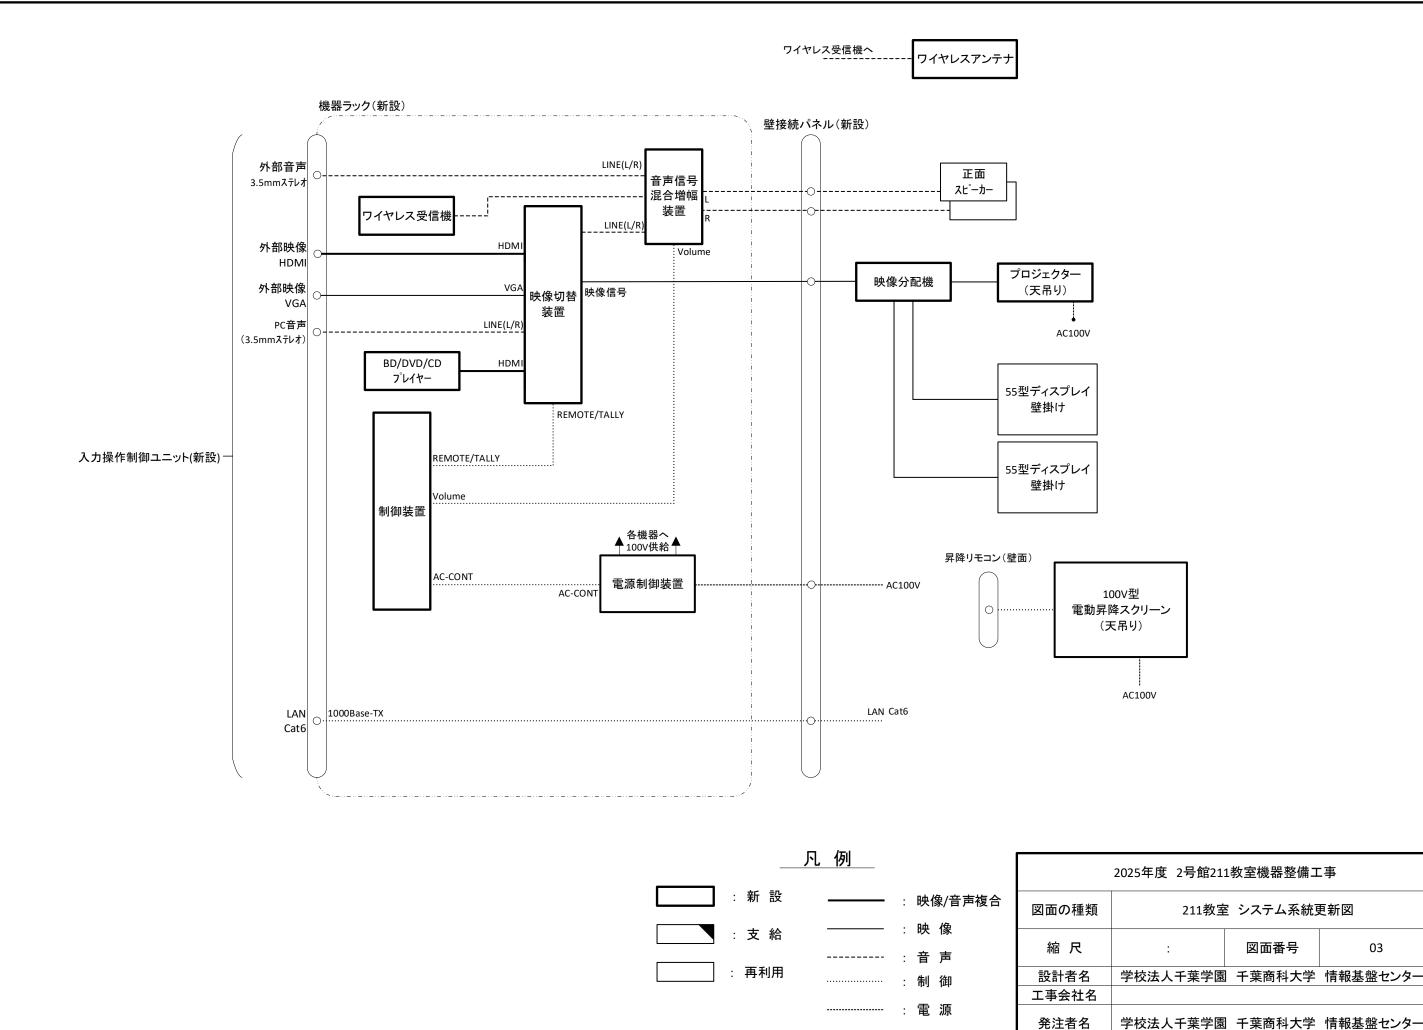

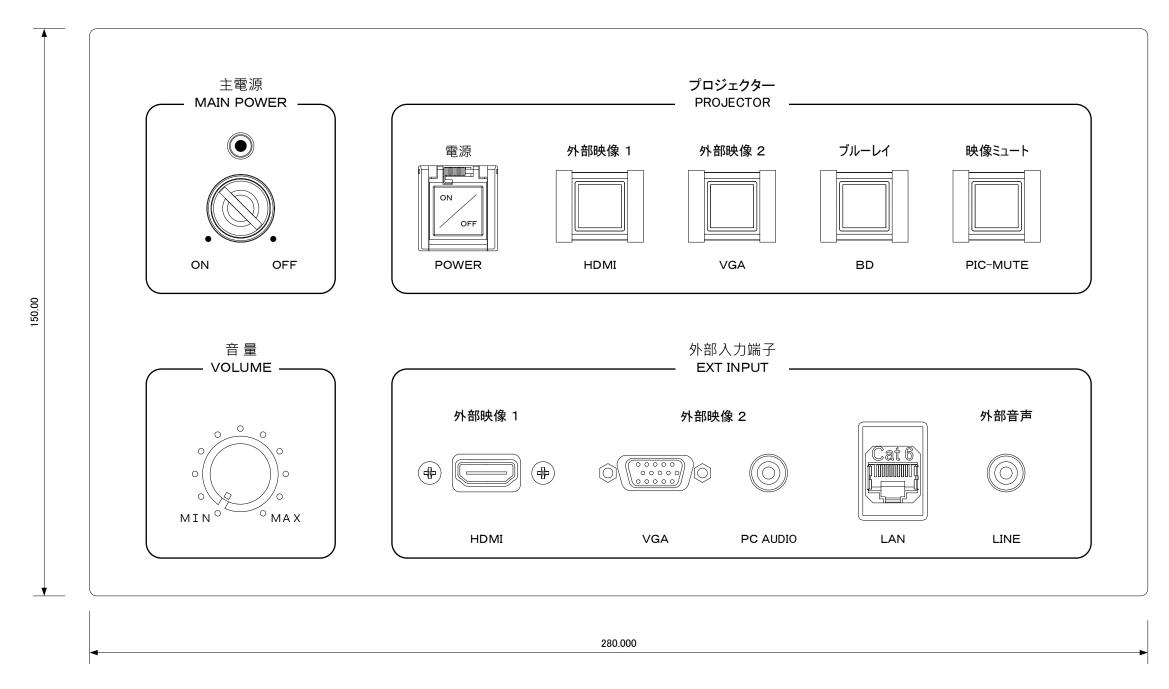

材 質:アルミまたはステンレス(アルミが望ましい) 仕 上:金属色、ヘアライン加工(指紋が残らないこと)

文字色:黒

主電源キー: IDEC OH

主電源キーは電源ON時に抜けない機構とする

プロジェクター電源釦には押下防止ガード(自然に閉じるもの)を設ける

2025年度 2号館211教室機器整備工事					
図面の種類	211教室新設入力操作ユニット 姿図				
縮尺	1:1	図面番号	04		
設計者名	学校法人千葉学園	一葉商科大学	情報基盤センター		
工事会社名					
発注者名	学校法人千葉学園	· 一葉商科大学	情報基盤センター		