


2024年度
311教室視聴覚機器更新工事

2024年 5月

学校法人千葉学園 千葉商科大学
情報基盤センター

四面目錄

2024年度 311教室視聴覚機器更新工事			
図面の種類	図面目録		
縮 尺	:	図面番号	01
設計者名	学校法人千葉学園 千葉商科大学 情報基盤センター		
工事会社名			
発注者名	学校法人千葉学園 千葉商科大学 情報基盤センター		

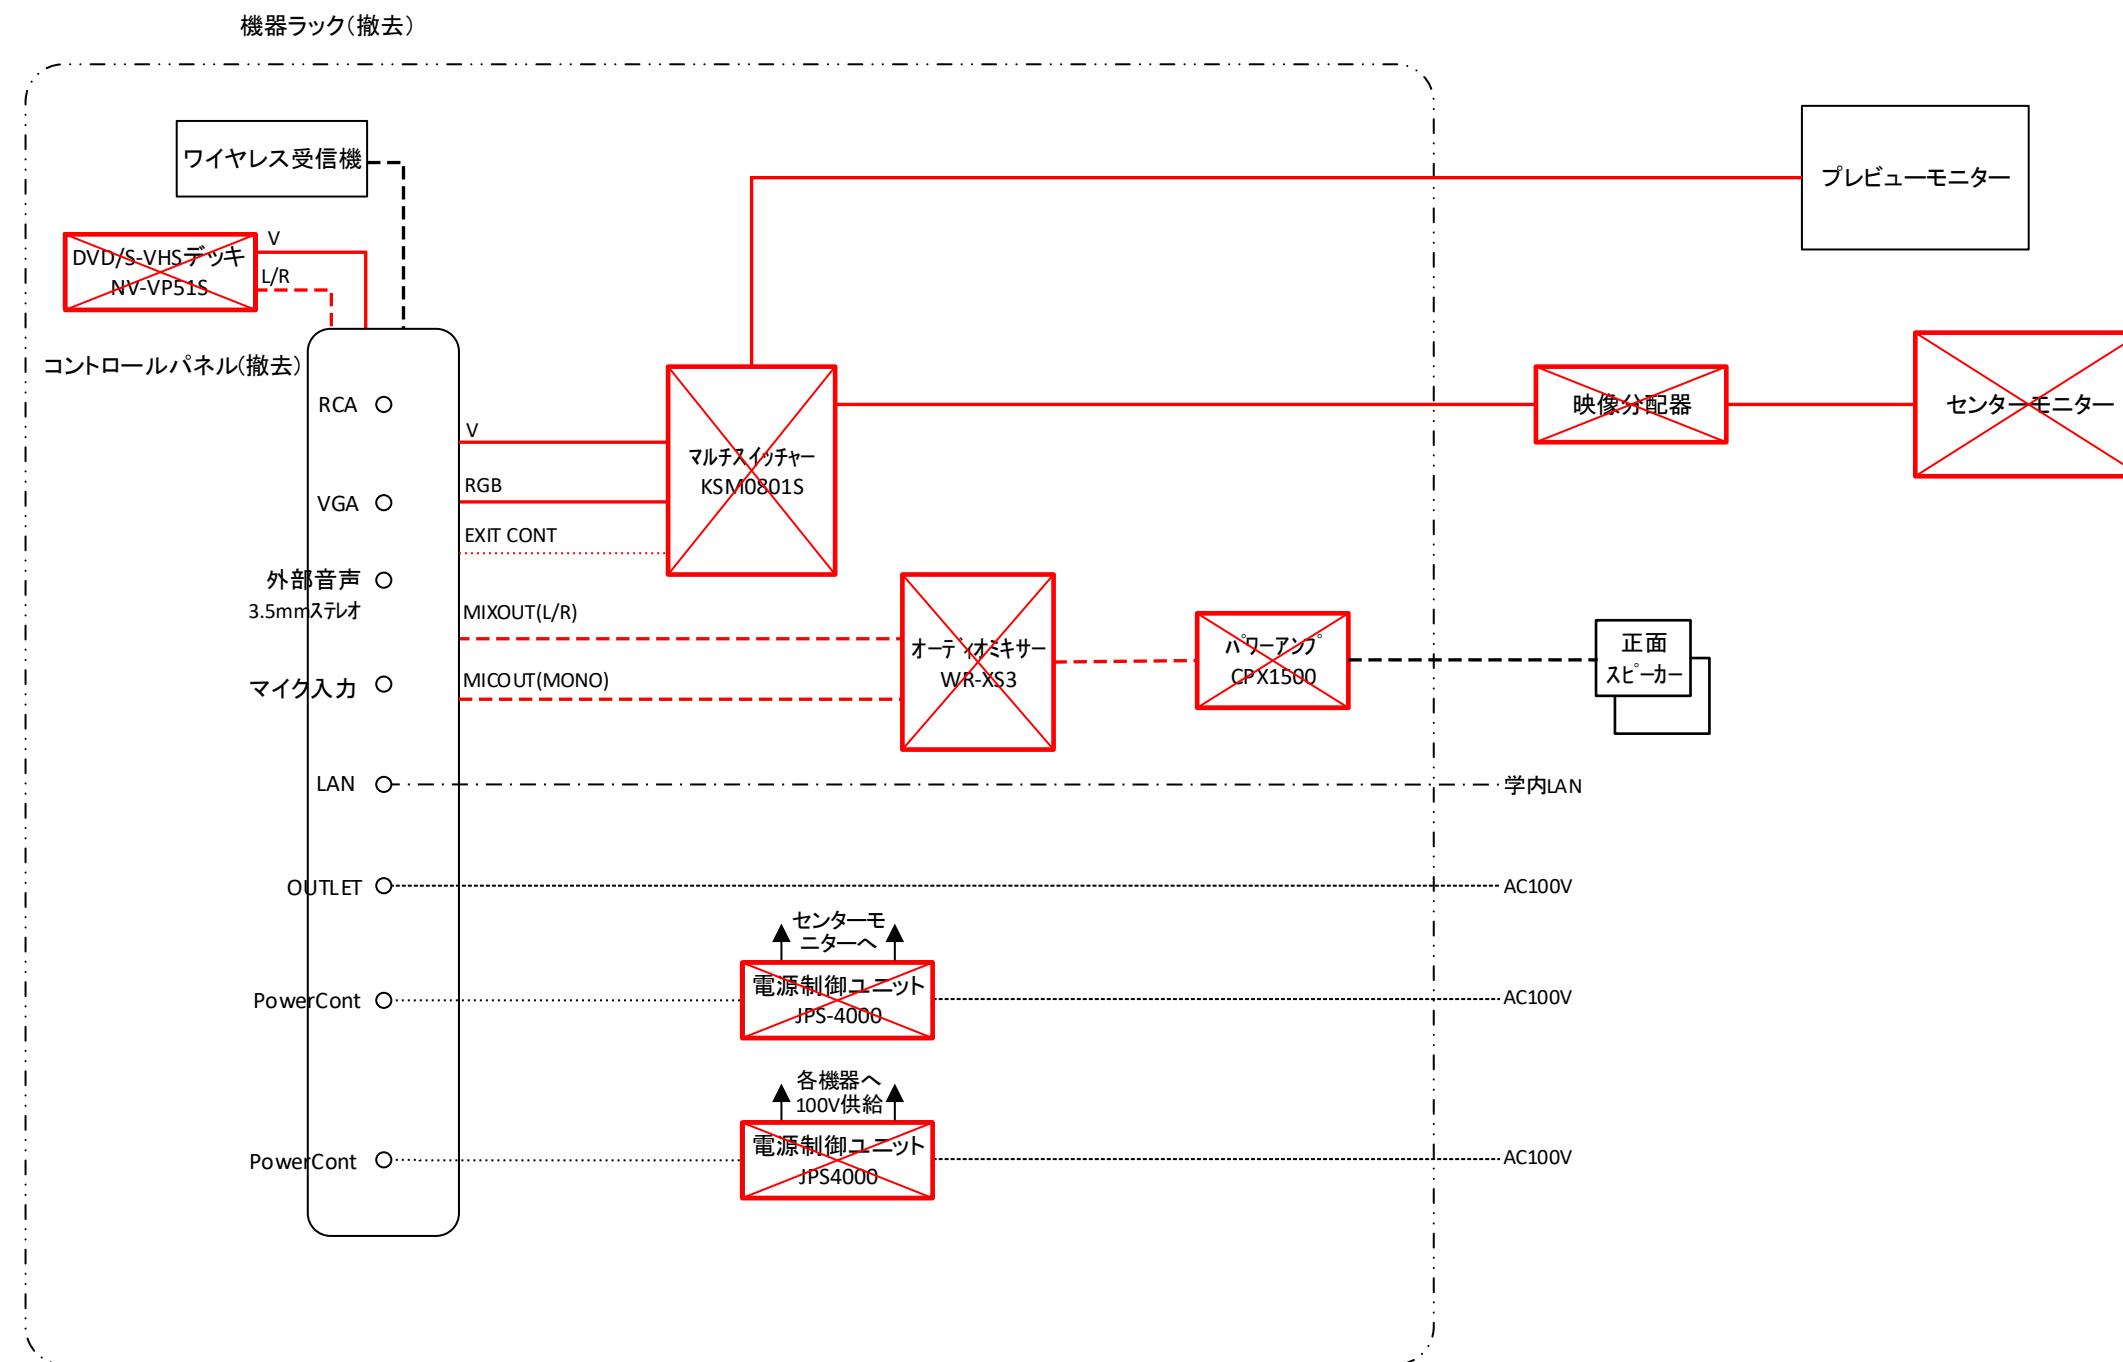


凡例

- ：撤去
- ：映像
- ：再利用
- ：音声
-
- ：制御
-
- ：電源
-
- ：撤去

2024年度 311教室機器整備工事


図面の種類	311教室システム系統撤去図		
縮 尺	：	図面番号	02
設計者名	学校法人千葉学園 千葉商科大学 情報基盤センター		
工事会社名			
発注者名	学校法人千葉学園 千葉商科大学 情報基盤センター		

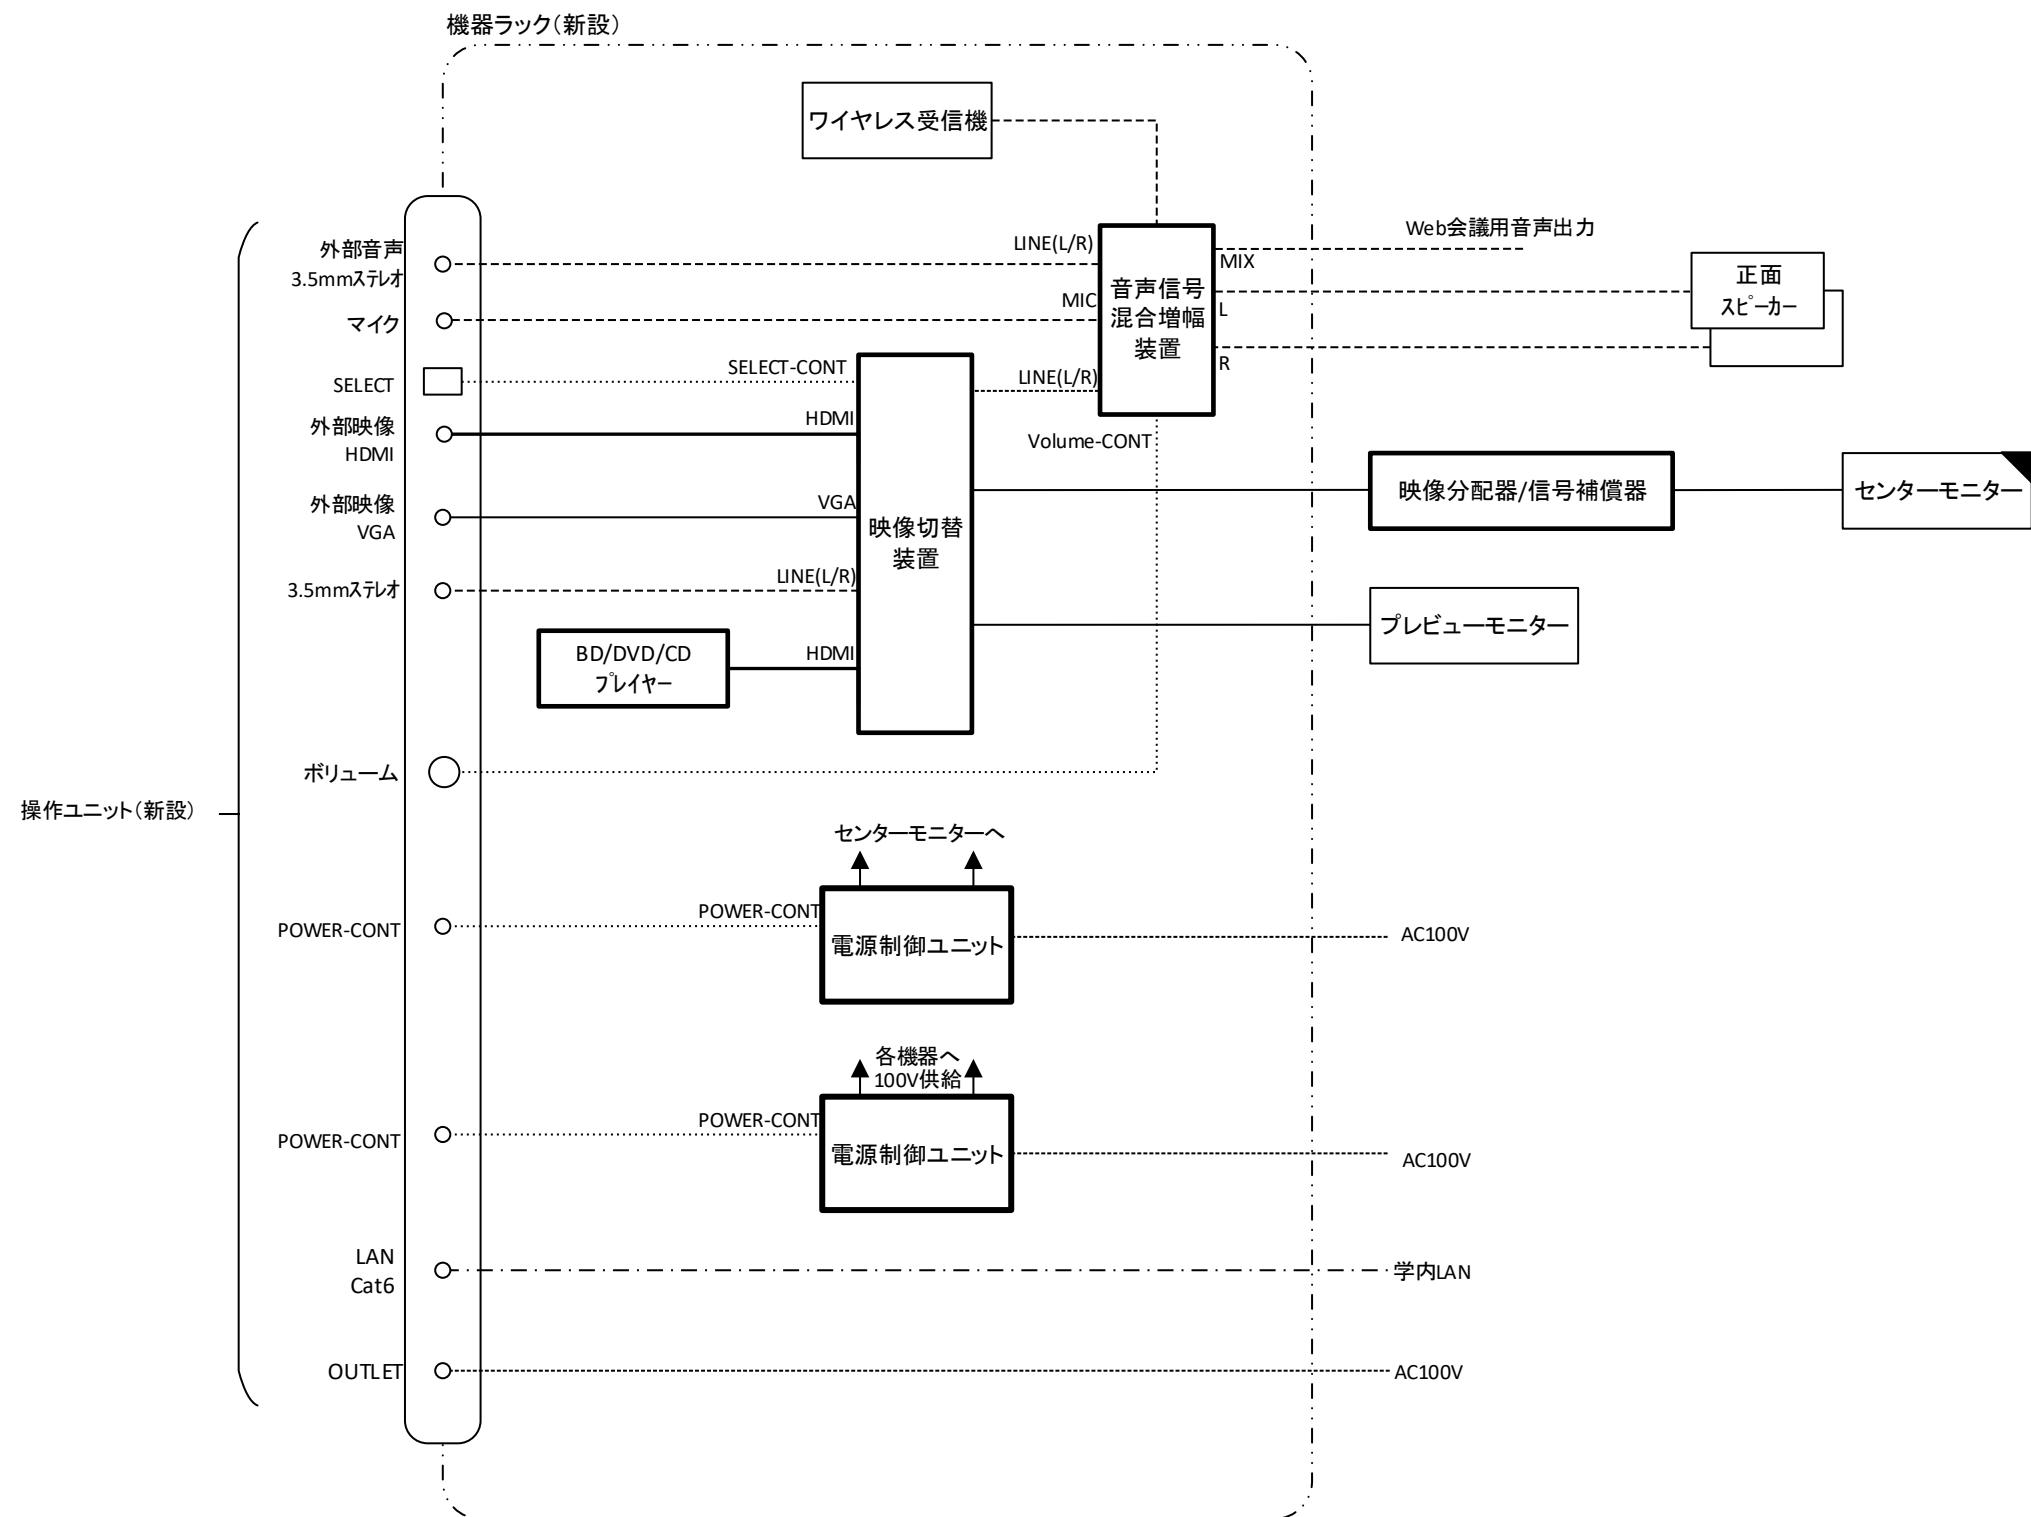

凡 例

	：新設		：映像
	：支給		：音声
	：再利用		：複合
			：制御
			：電源

2024年度 311教室機器整備工事			
図面の種類	311教室システム系統更新図		
縮 尺	:	図面番号	03
設計者名	学校法人千葉学園 千葉商科大学 情報基盤センター		
工事会社名			
発注者名	学校法人千葉学園 千葉商科大学 情報基盤センター		

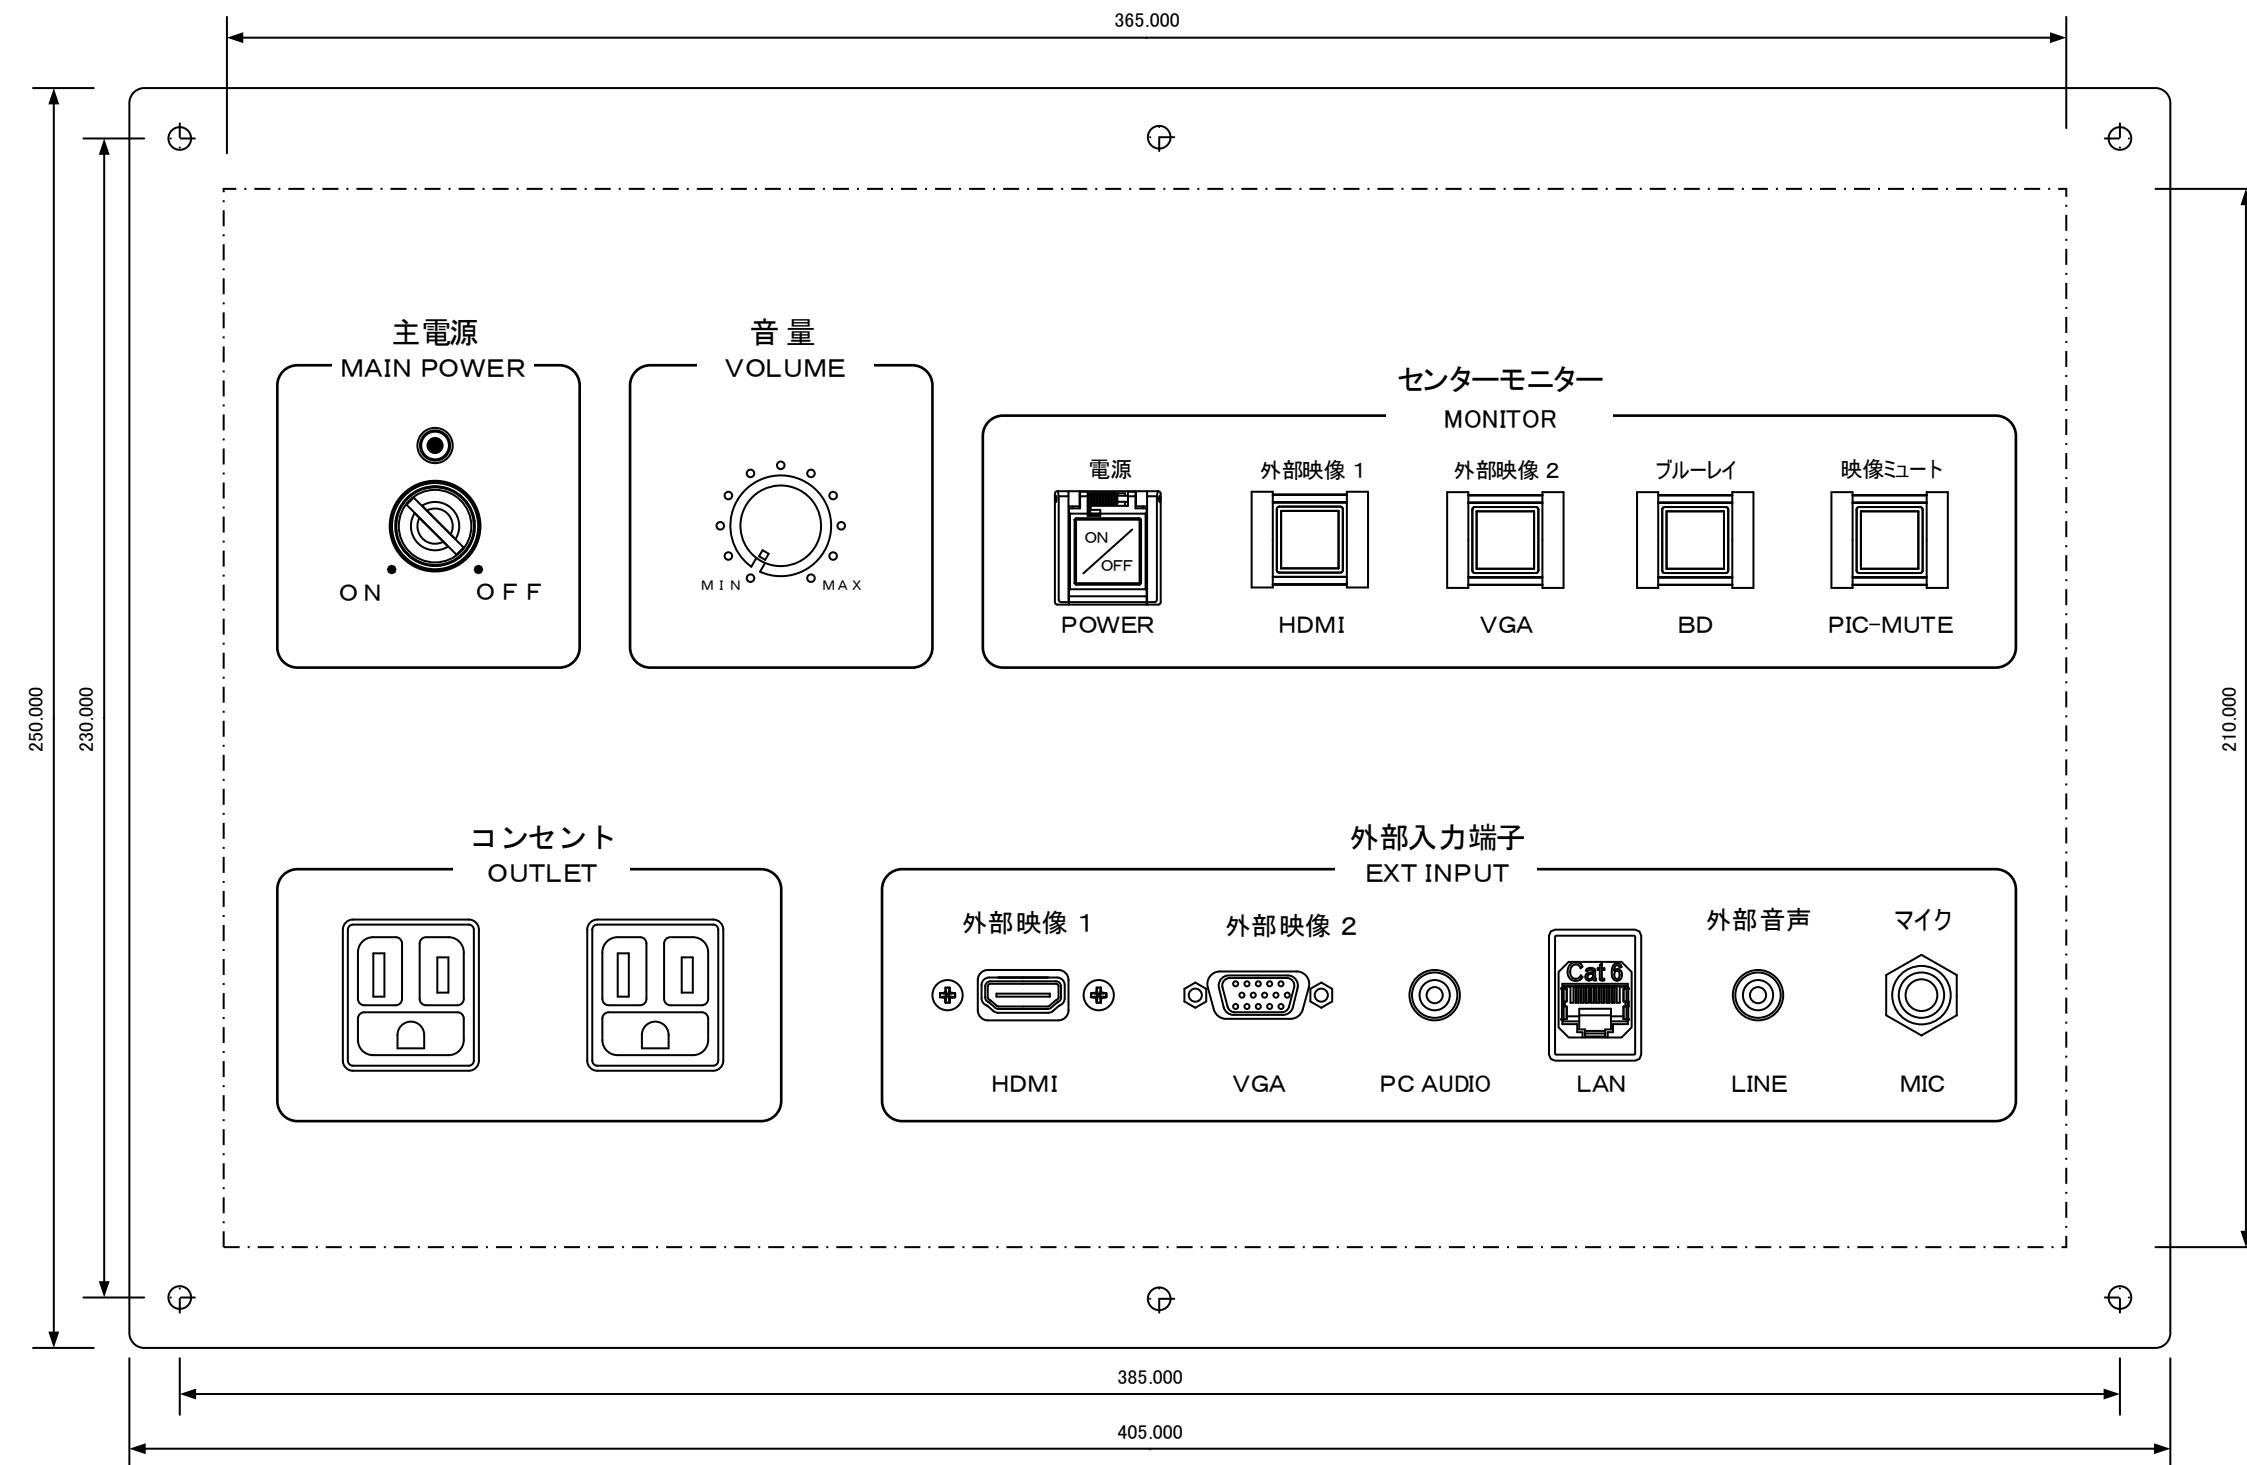

材質：アルミまたはステンレス（アルミが望ましい）
仕上：金属色、ヘアライン加工（指紋が残らないこと）
文字色：黒

主電源キー：●●●

主電源キーは電源ON時に抜けない機構とする

プロジェクター電源釦には押下防止ガード（自然に閉じるもの）を設ける

2024年度 311教室機器整備工事

図面の種類	311教室新設操作盤 姿図		
縮尺	1:1.5	図面番号	04
設計者名	学校法人千葉学園 千葉商科大学 情報基盤センター		
工事会社名			
発注者名	学校法人千葉学園 千葉商科大学 情報基盤センター		