


2023年度
6号館一般教室視聴覚機器更新工事

2023年 6月

学校法人千葉学園 千葉商科大学
情報基盤センター

目 面 図 錄

2023年度 6号館一般教室視聴覚機器更新工事			
図面の種類	図面目録		
縮 尺	:	図面番号	01
設計者名	学校法人千葉学園 千葉商科大学 情報基盤センター		
工事会社名			
発注者名	学校法人千葉学園 千葉商科大学 情報基盤センター		

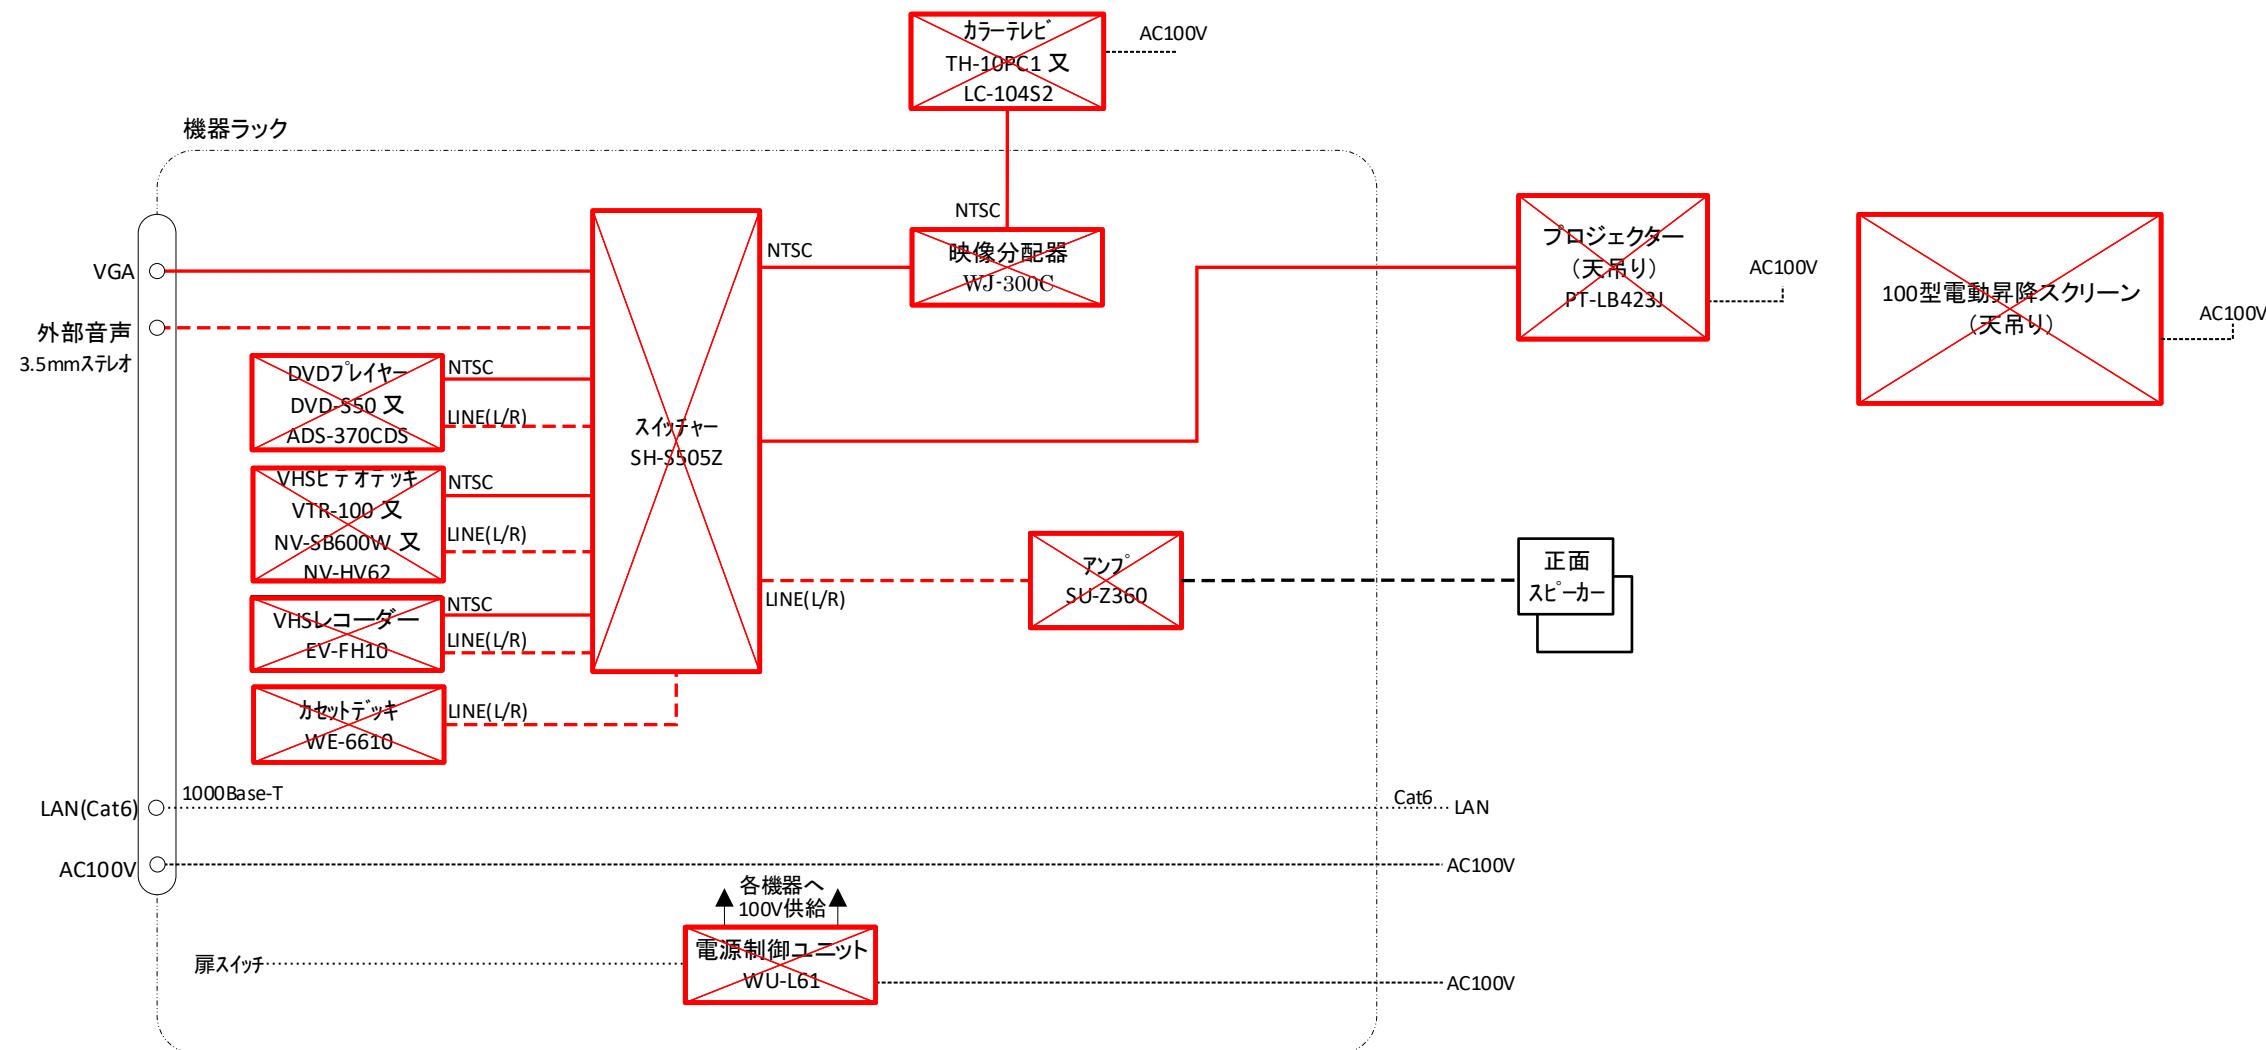


凡例

- : 撤去
- : 映像
- : 音声
- : 制御
- : 電源
- : 撤去
- : 再利用

2023年度 6号館4階一般教室機器整備工事

図面の種類	641,642,643,646教室システム系統撤去図		
縮 尺	:	図面番号	02
設計者名	学校法人千葉学園 千葉商科大学 情報基盤センター		
工事会社名			
発注者名	学校法人千葉学園 千葉商科大学 情報基盤センター		

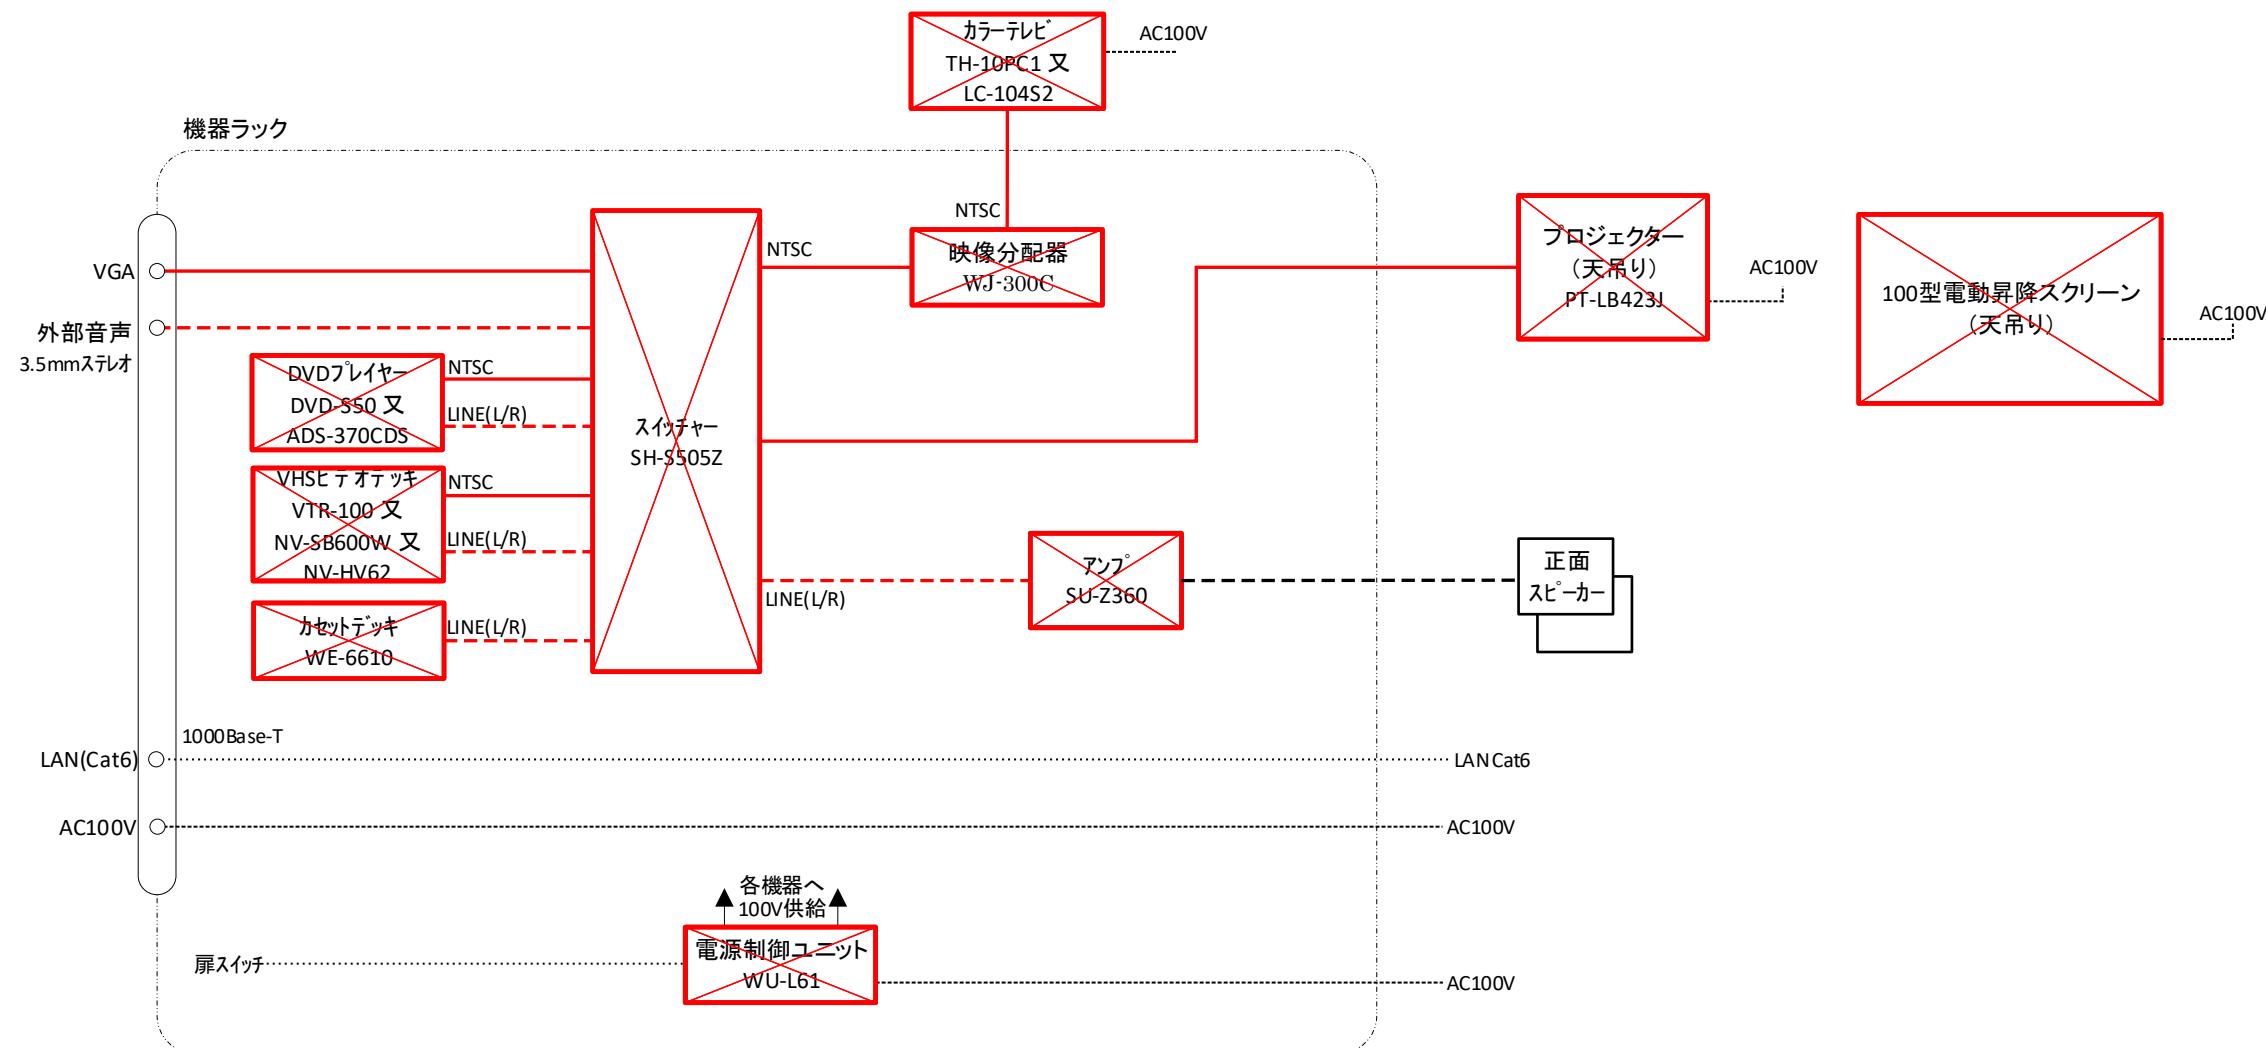


凡 例

- : 撤 去
- : 映 像
- : 再 利 用
- : 音 声
- : 制 御
- : 電 源
- : 撤 去

2023年度 6号館4階一般教室機器整備工事

図面の種類	644,645,647教室システム系統撤去図		
縮 尺	:	図面番号	03
設計者名	学校法人千葉学園 千葉商科大学 情報基盤センター		
工事会社名			
発注者名	学校法人千葉学園 千葉商科大学 情報基盤センター		

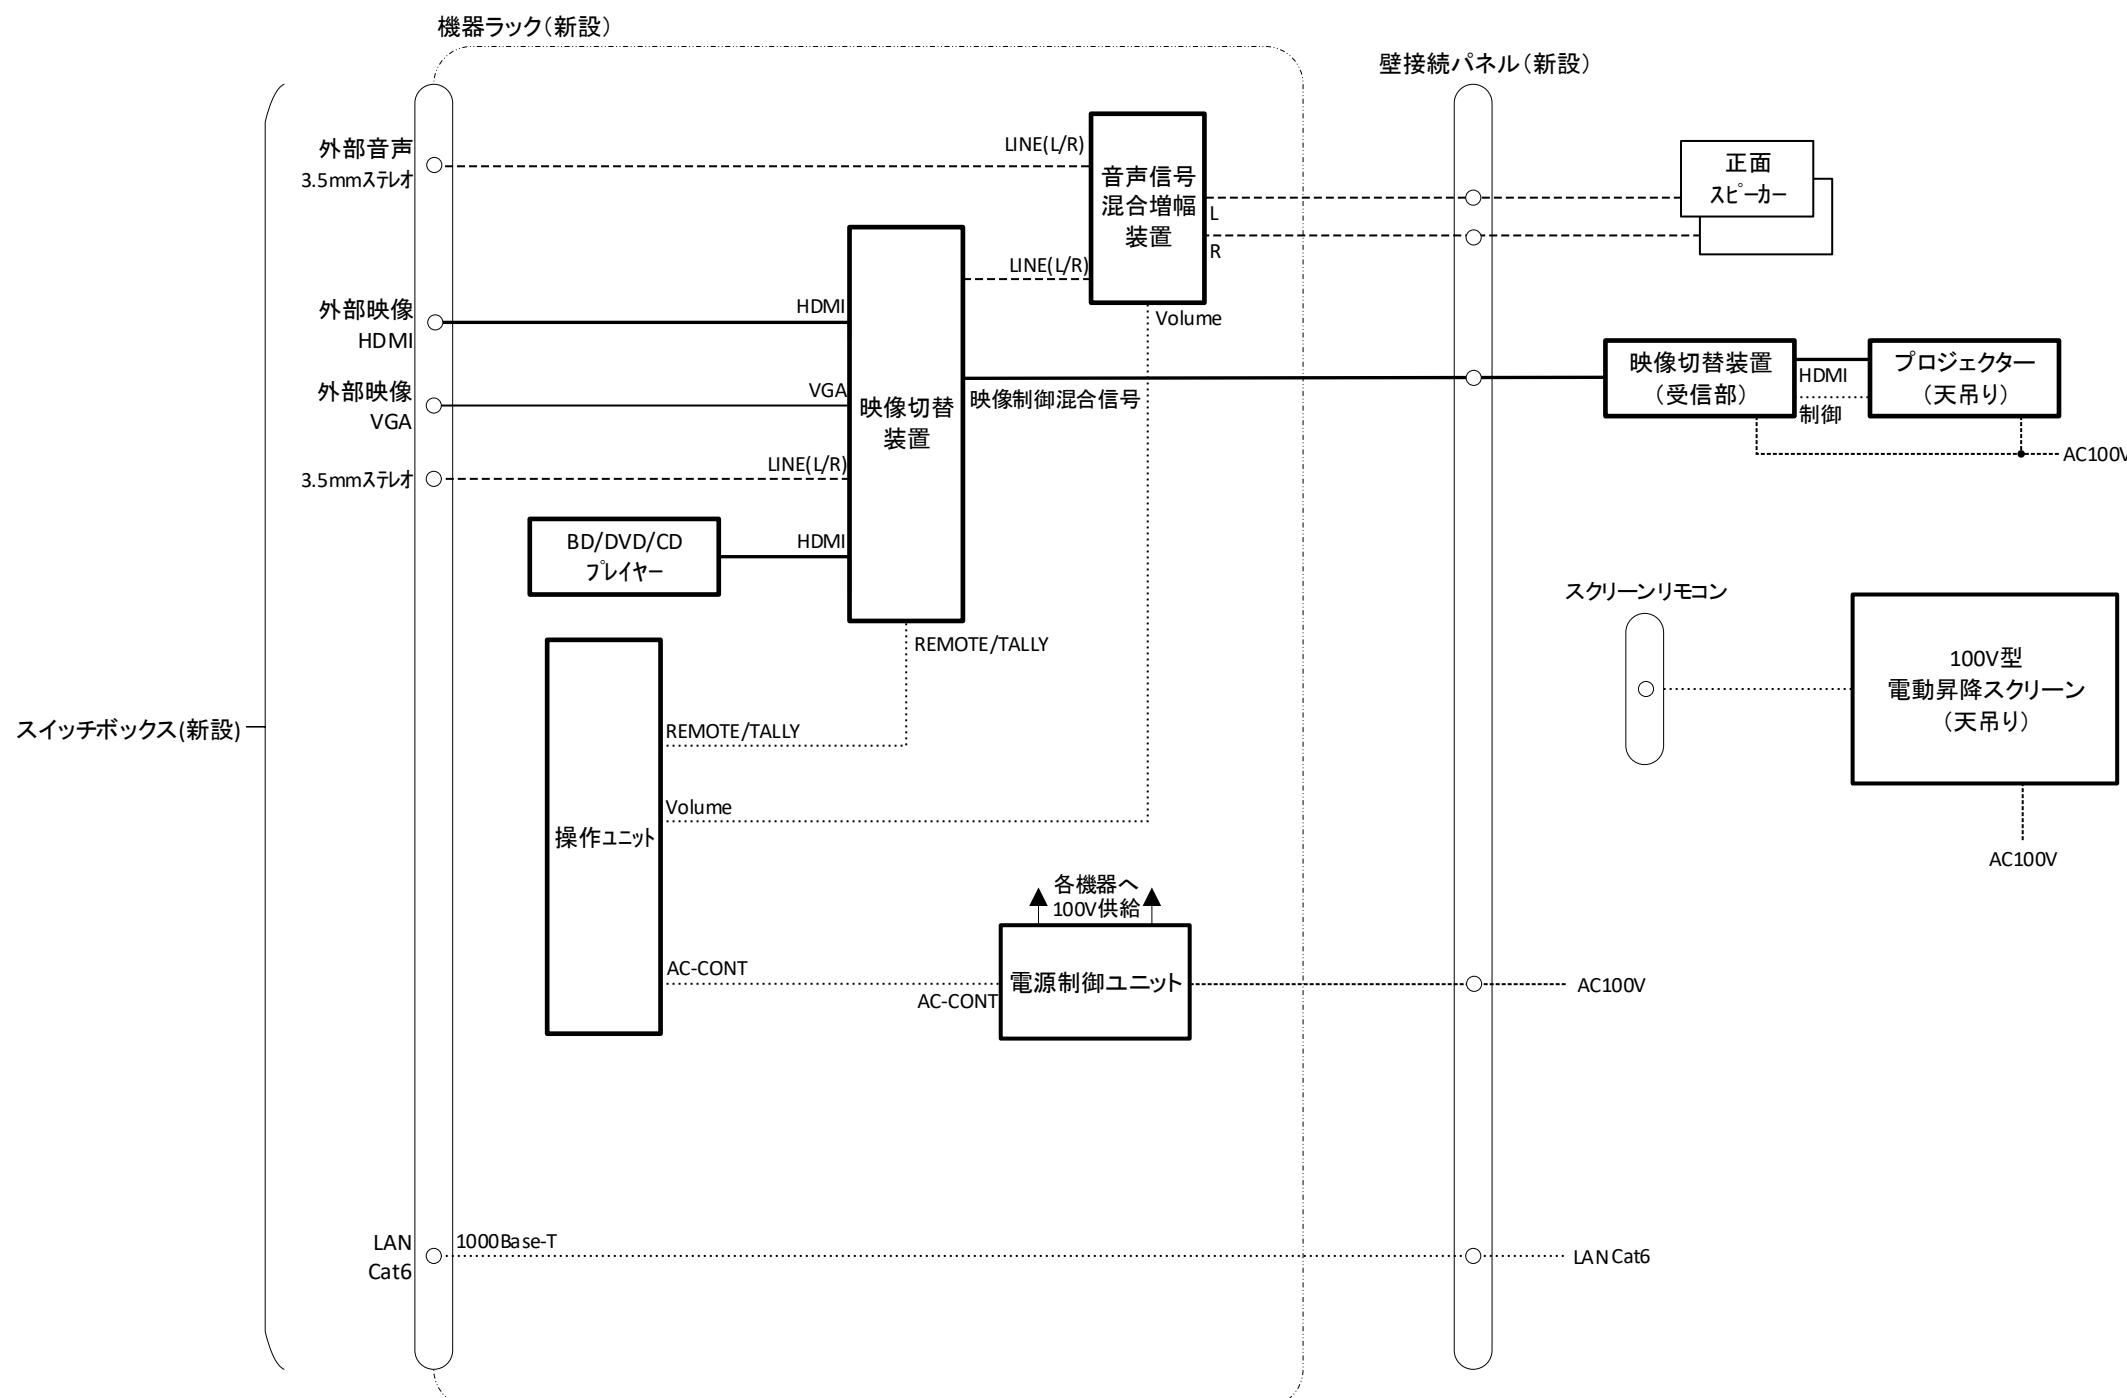


凡例

- : 新設
- : 映像
- : 支給
- : 音声
- : 再利用
- : 複合
- : 将来
- : 制御
- : 電源

2023年度 6号館4階一般教室機器整備工事

図面の種類	各更新対象教室 システム系統更新図		
縮 尺	:	図面番号	04
設計者名	学校法人千葉学園 千葉商科大学 情報基盤センター		
工事会社名			
発注者名	学校法人千葉学園 千葉商科大学 情報基盤センター		

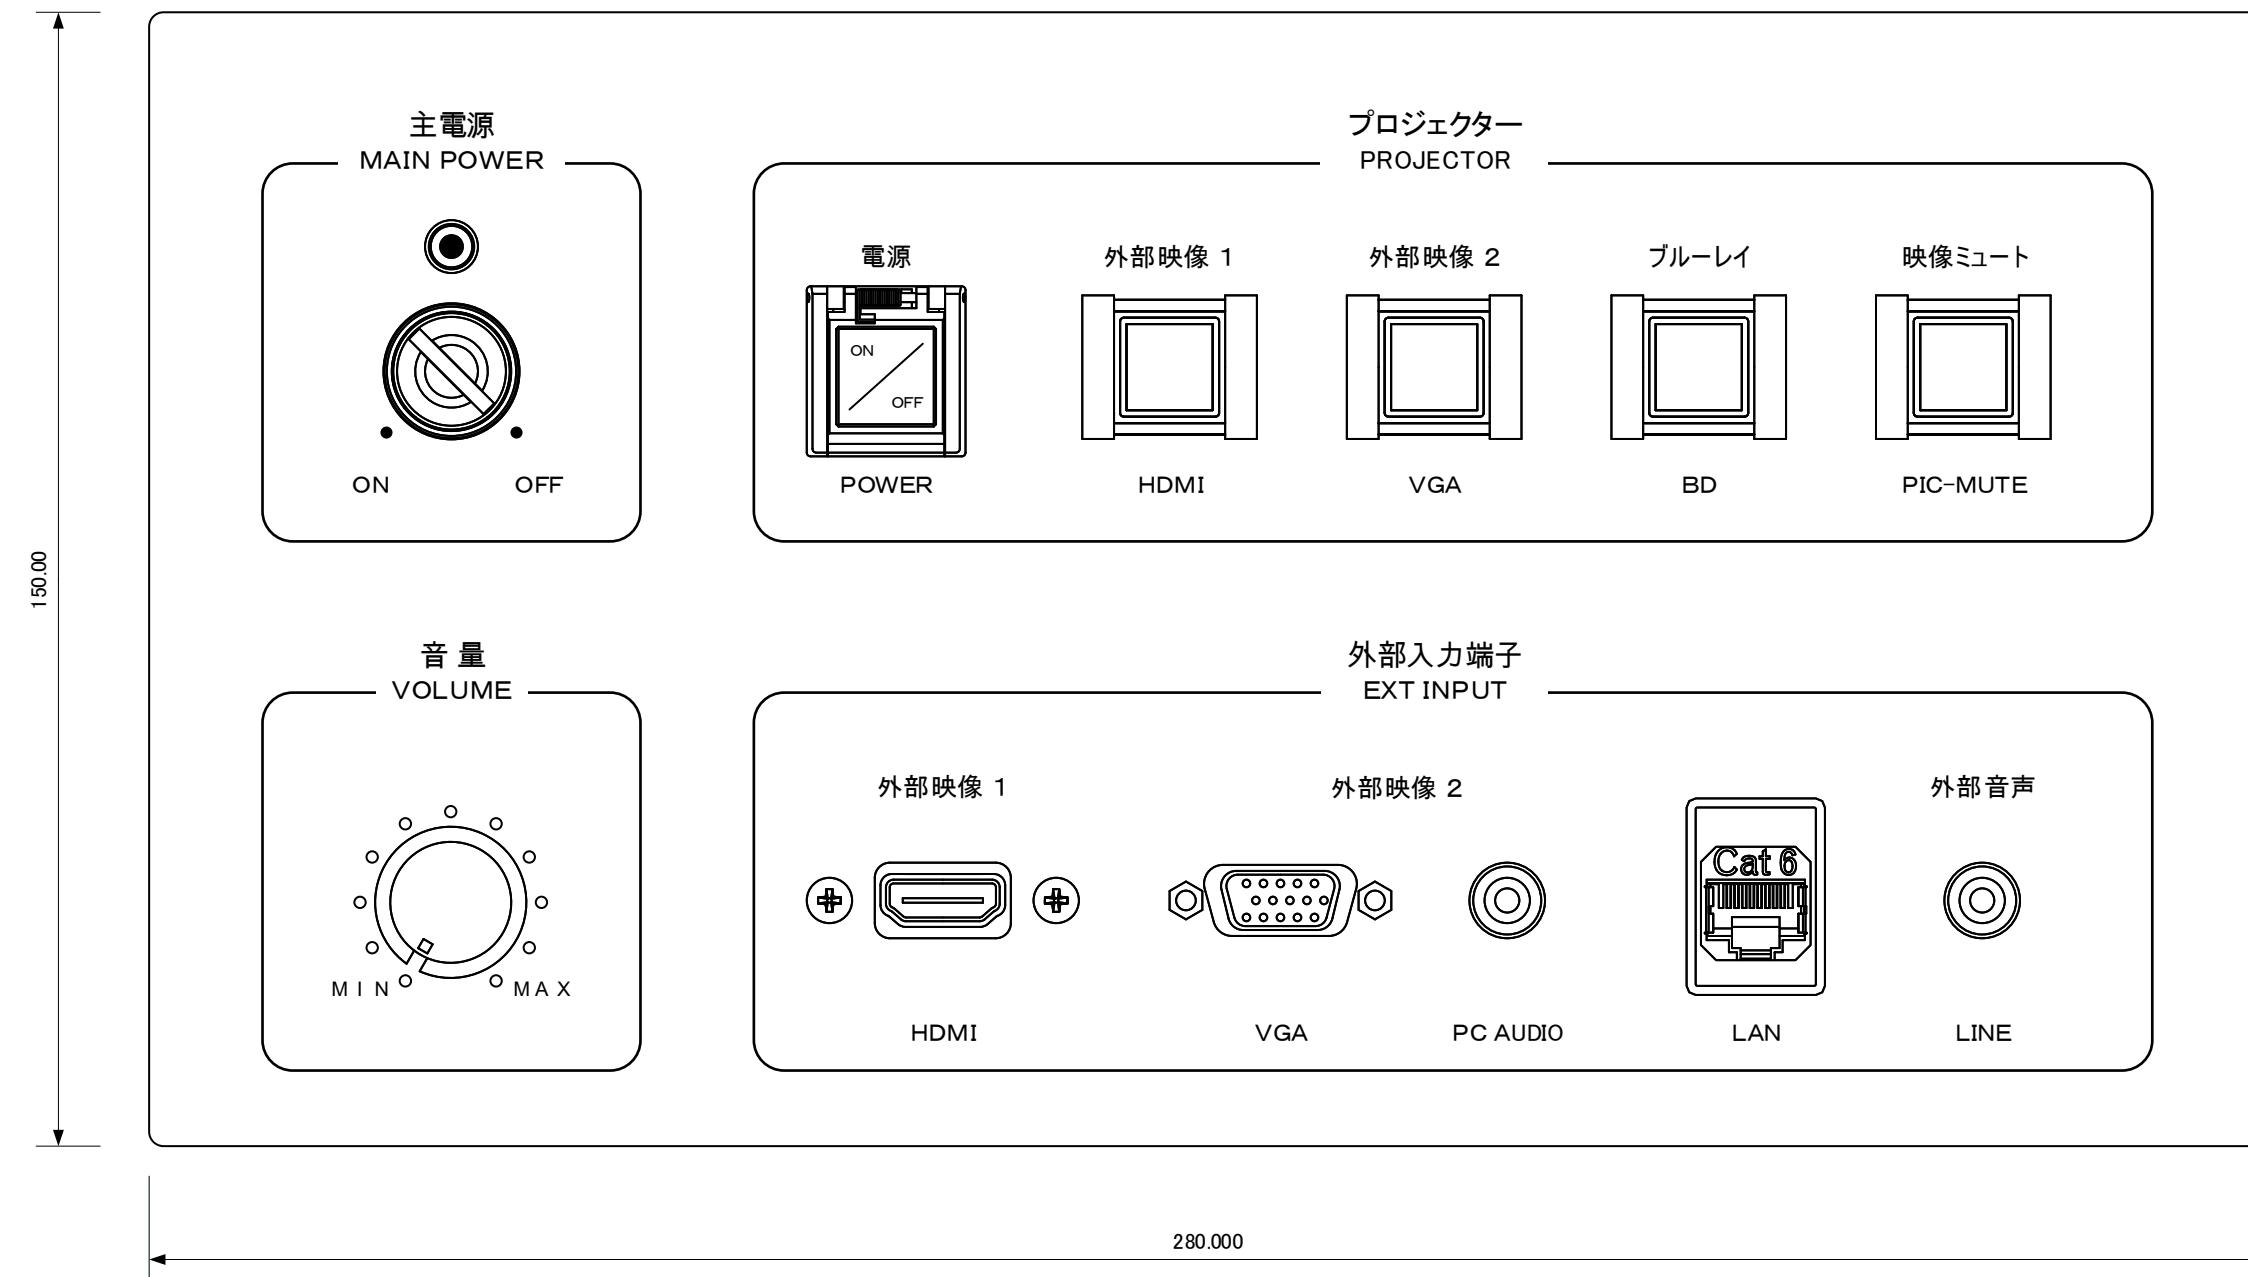

材 質：アルミまたはステンレス（アルミが望ましい）
仕 上：金属色、ヘアライン加工（指紋が残らないこと）
文字色：黒

主電源キー：●●●
主電源キーは電源ON時に抜けない機構とする

プロジェクター電源釦には押下防止ガード（自然に閉じるもの）を設ける

2023年度 6号館4階一般教室機器整備工事

図面の種類	6号館一般教室新設操作盤 姿図		
縮 尺	1:1	図面番号	5
設計者名	学校法人千葉学園 千葉商科大学 情報基盤センター		
工事会社名			
発注者名	学校法人千葉学園 千葉商科大学 情報基盤センター		