


2022年度
6号館一般教室視聴覚機器更新工事

2022年 11月

学校法人千葉学園 千葉商科大学
情報基盤センター

目 面 図

2022年度 6号館一般教室視聴覚機器更新工事			
図面の種類	図面目録		
縮 尺	:	図面番号	01
設計者名	学校法人千葉学園 千葉商科大学 情報基盤センター		
工事会社名			
発注者名	学校法人千葉学園 千葉商科大学 情報基盤センター		

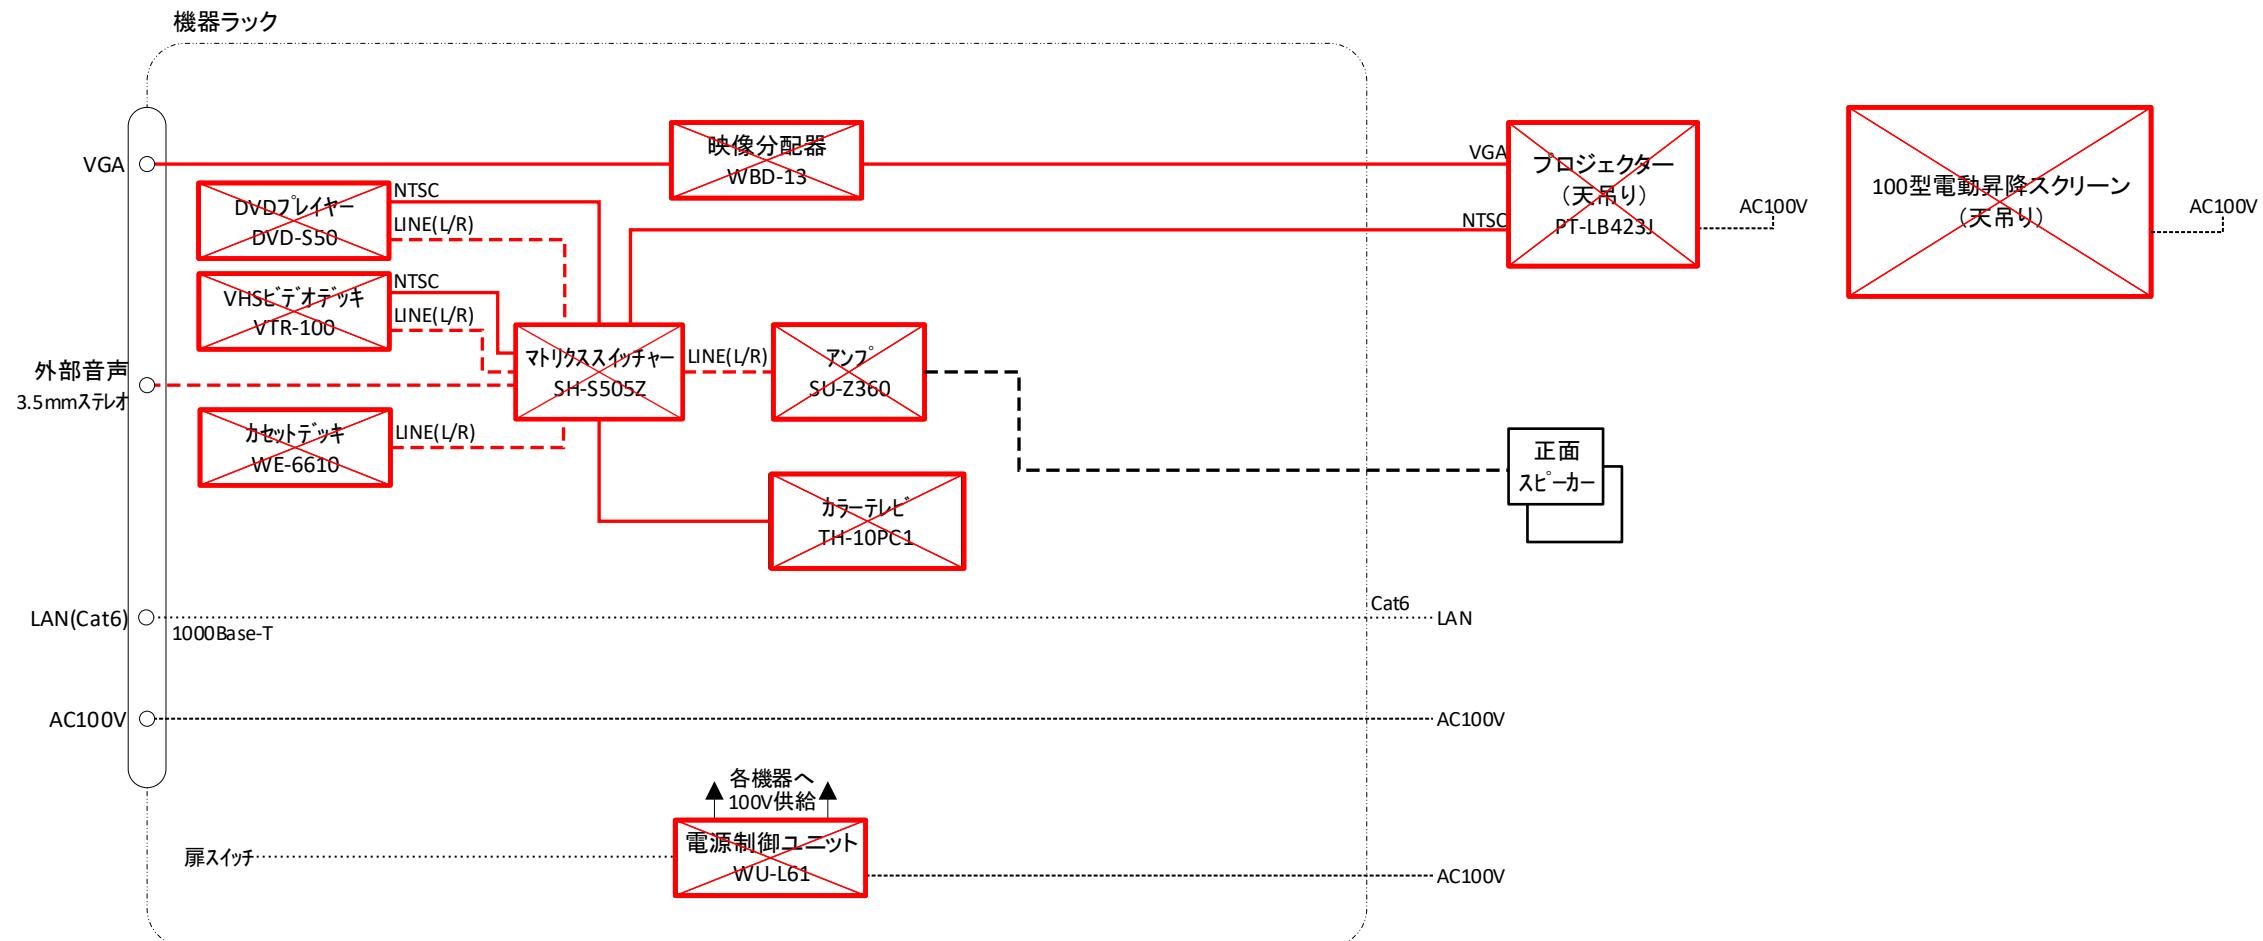


凡例

- : 撤去
- : 映像
- : 再利用
- : 音声
- : 制御
- : 電源
- : 撃去

2022年度 6号館3階一般教室機器整備工事

図面の種類	633教室システム系統撤去図		
縮 尺	:	図面番号	02
設計者名	学校法人千葉学園 千葉商科大学 情報基盤センター		
工事会社名			
発注者名	学校法人千葉学園 千葉商科大学 情報基盤センター		

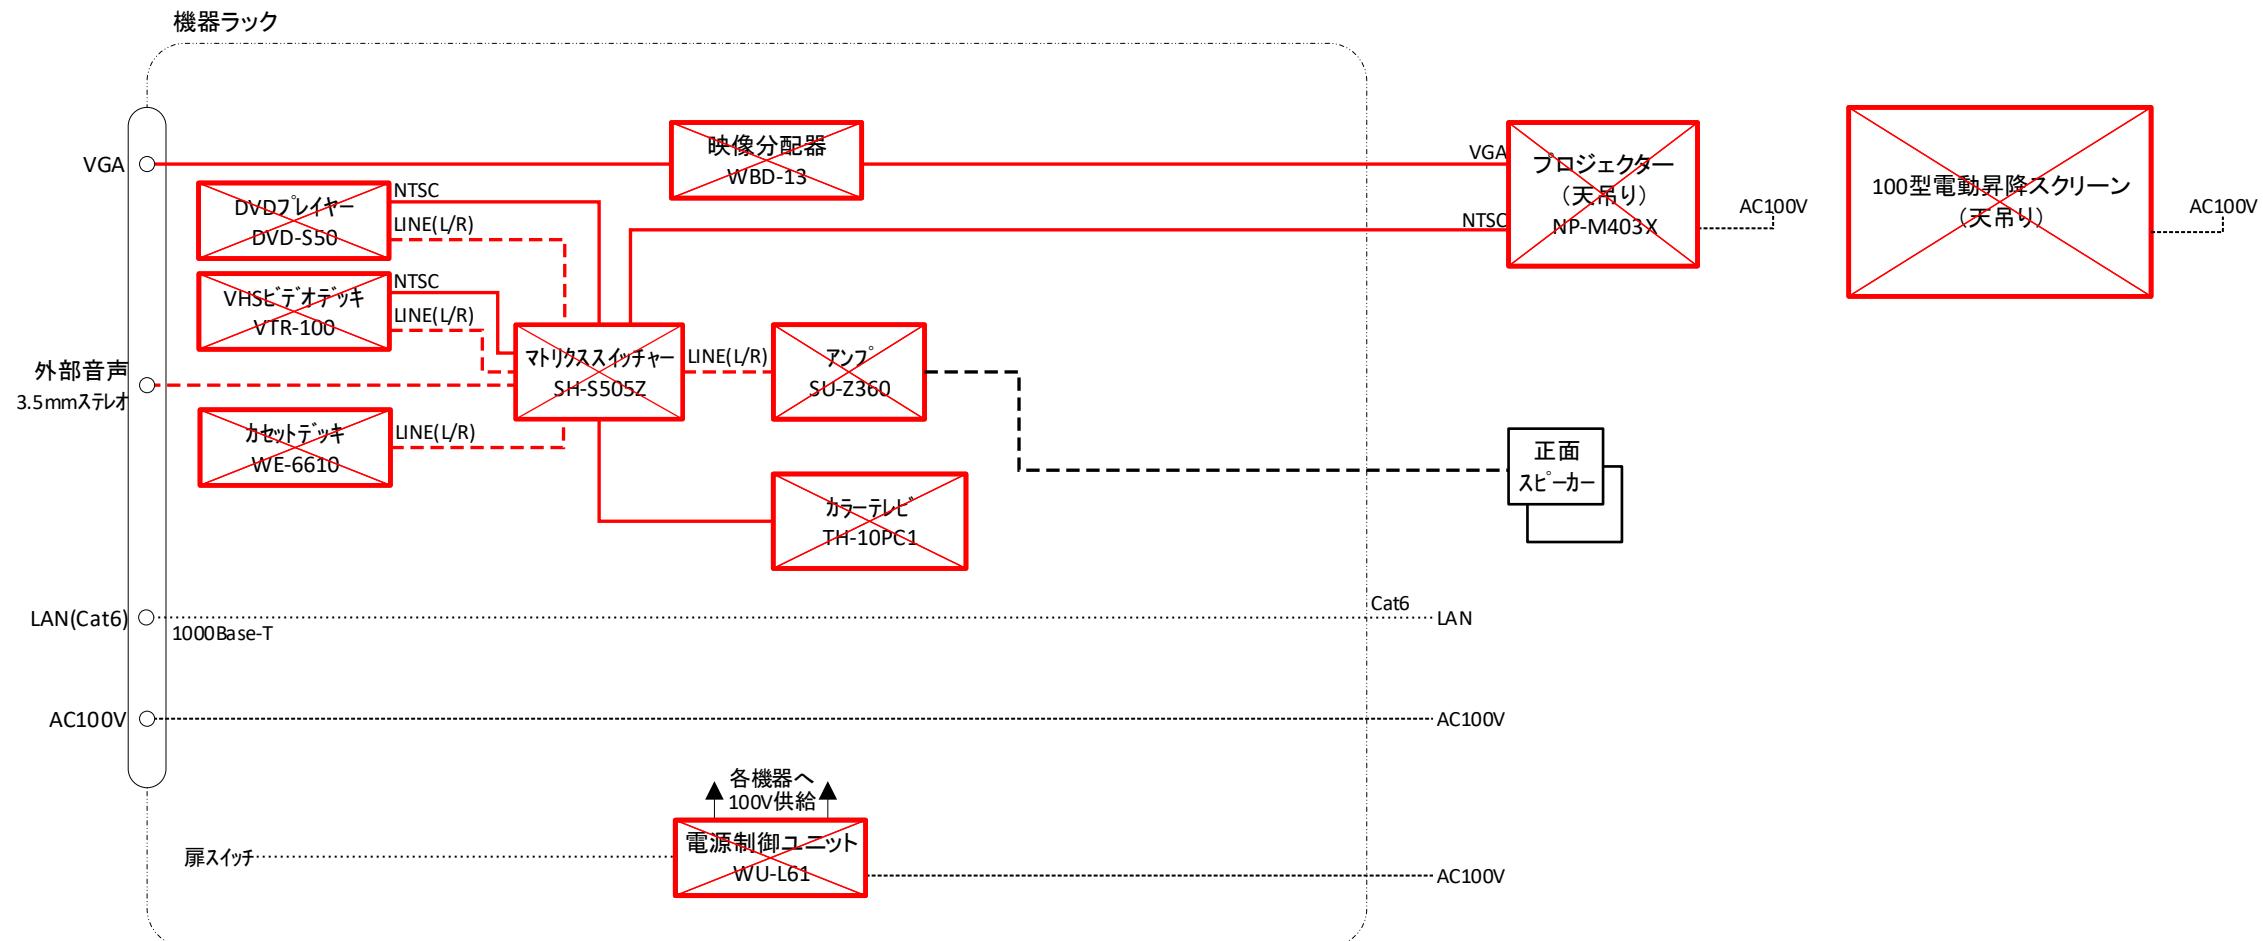


凡例

- : 撤去
- : 映像
- : 再利用
- : 音声
- : 制御
- : 電源
- : 撤去

2022年度 6号館3階一般教室機器整備工事

図面の種類	633教室システム系統撤去図		
縮 尺	:	図面番号	03
設計者名	学校法人千葉学園 千葉商科大学 情報基盤センター		
工事会社名			
発注者名	学校法人千葉学園 千葉商科大学 情報基盤センター		

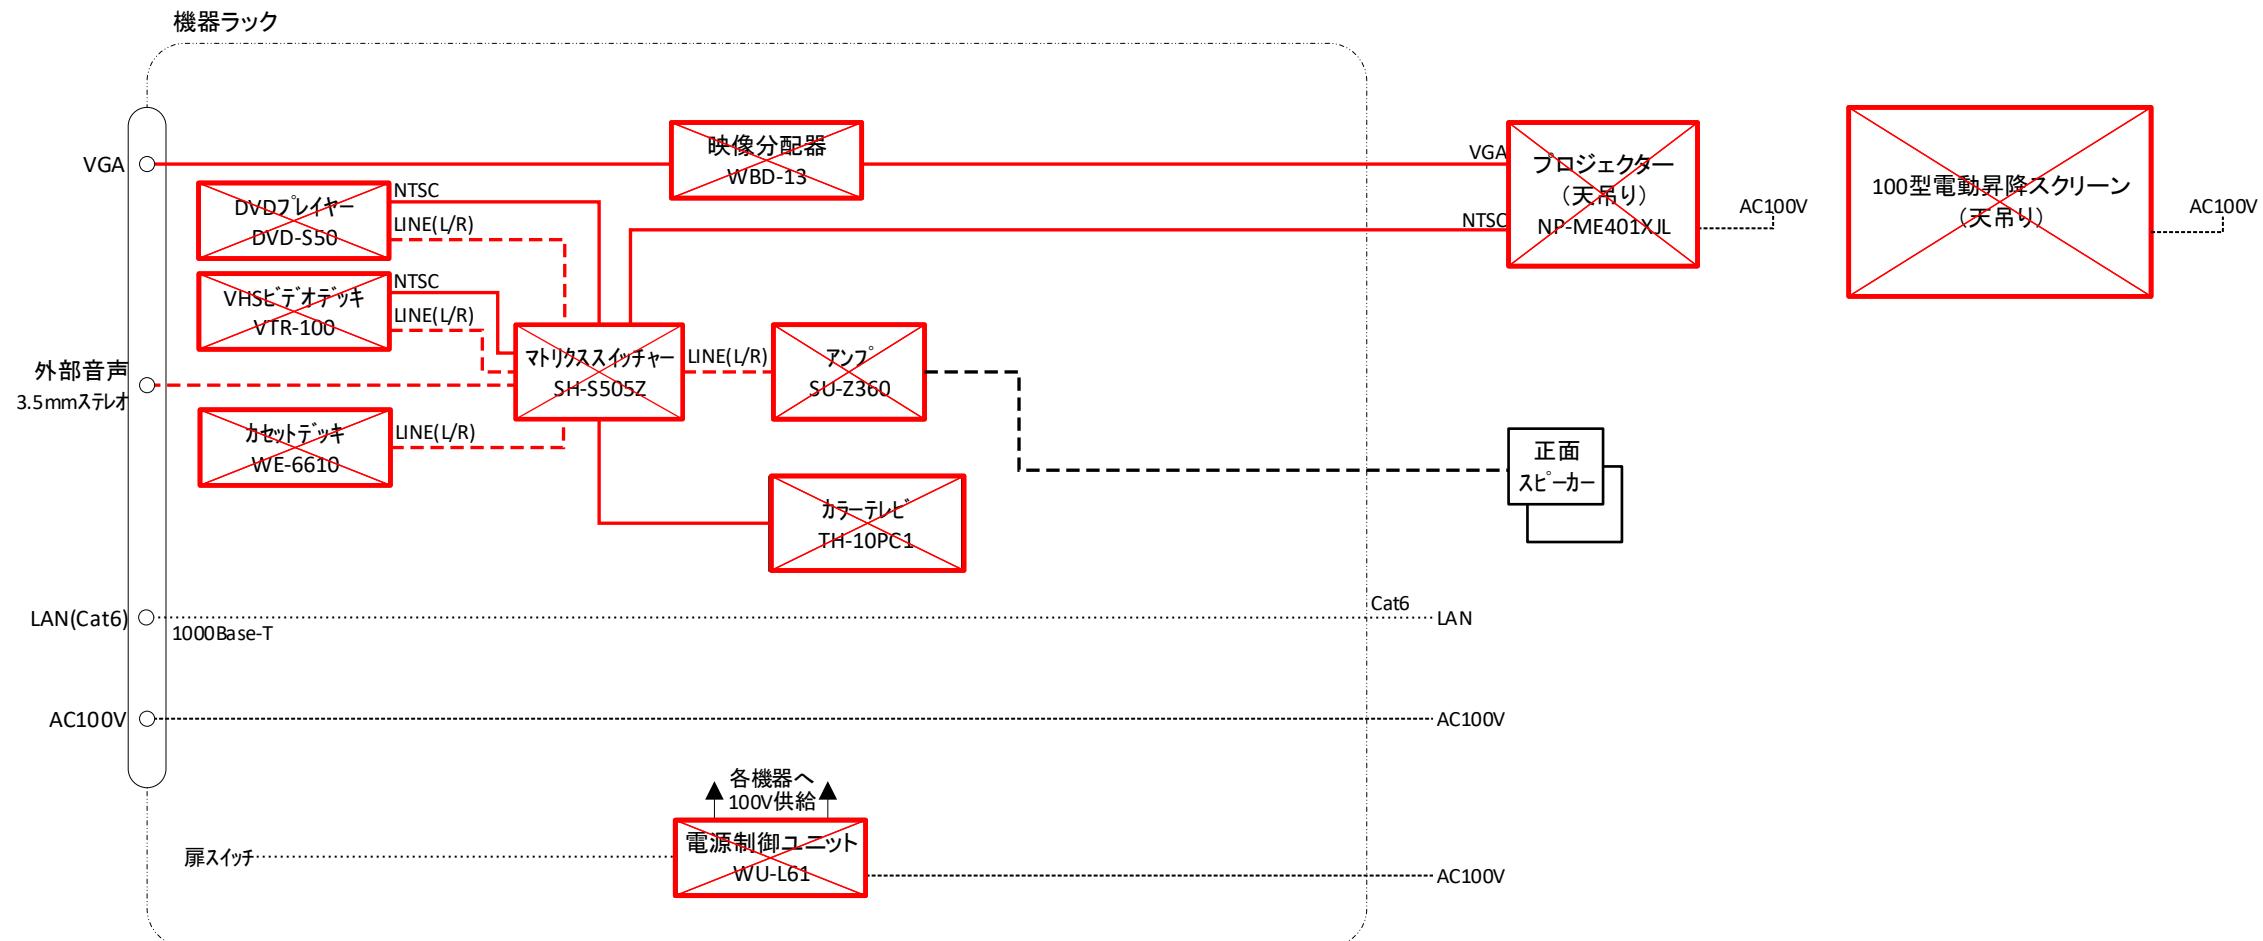


凡例

- | | | | |
|--|-------|--|------|
| | : 撤去 | | : 映像 |
| | : 再利用 | | : 音声 |
| | | | : 制御 |
| | | | : 電源 |
| | | | : 撃去 |

2022年度 6号館3階一般教室機器整備工事

図面の種類	633教室システム系統撤去図		
縮 尺	:	図面番号	04
設計者名	学校法人千葉学園 千葉商科大学 情報基盤センター		
工事会社名			
発注者名	学校法人千葉学園 千葉商科大学 情報基盤センター		

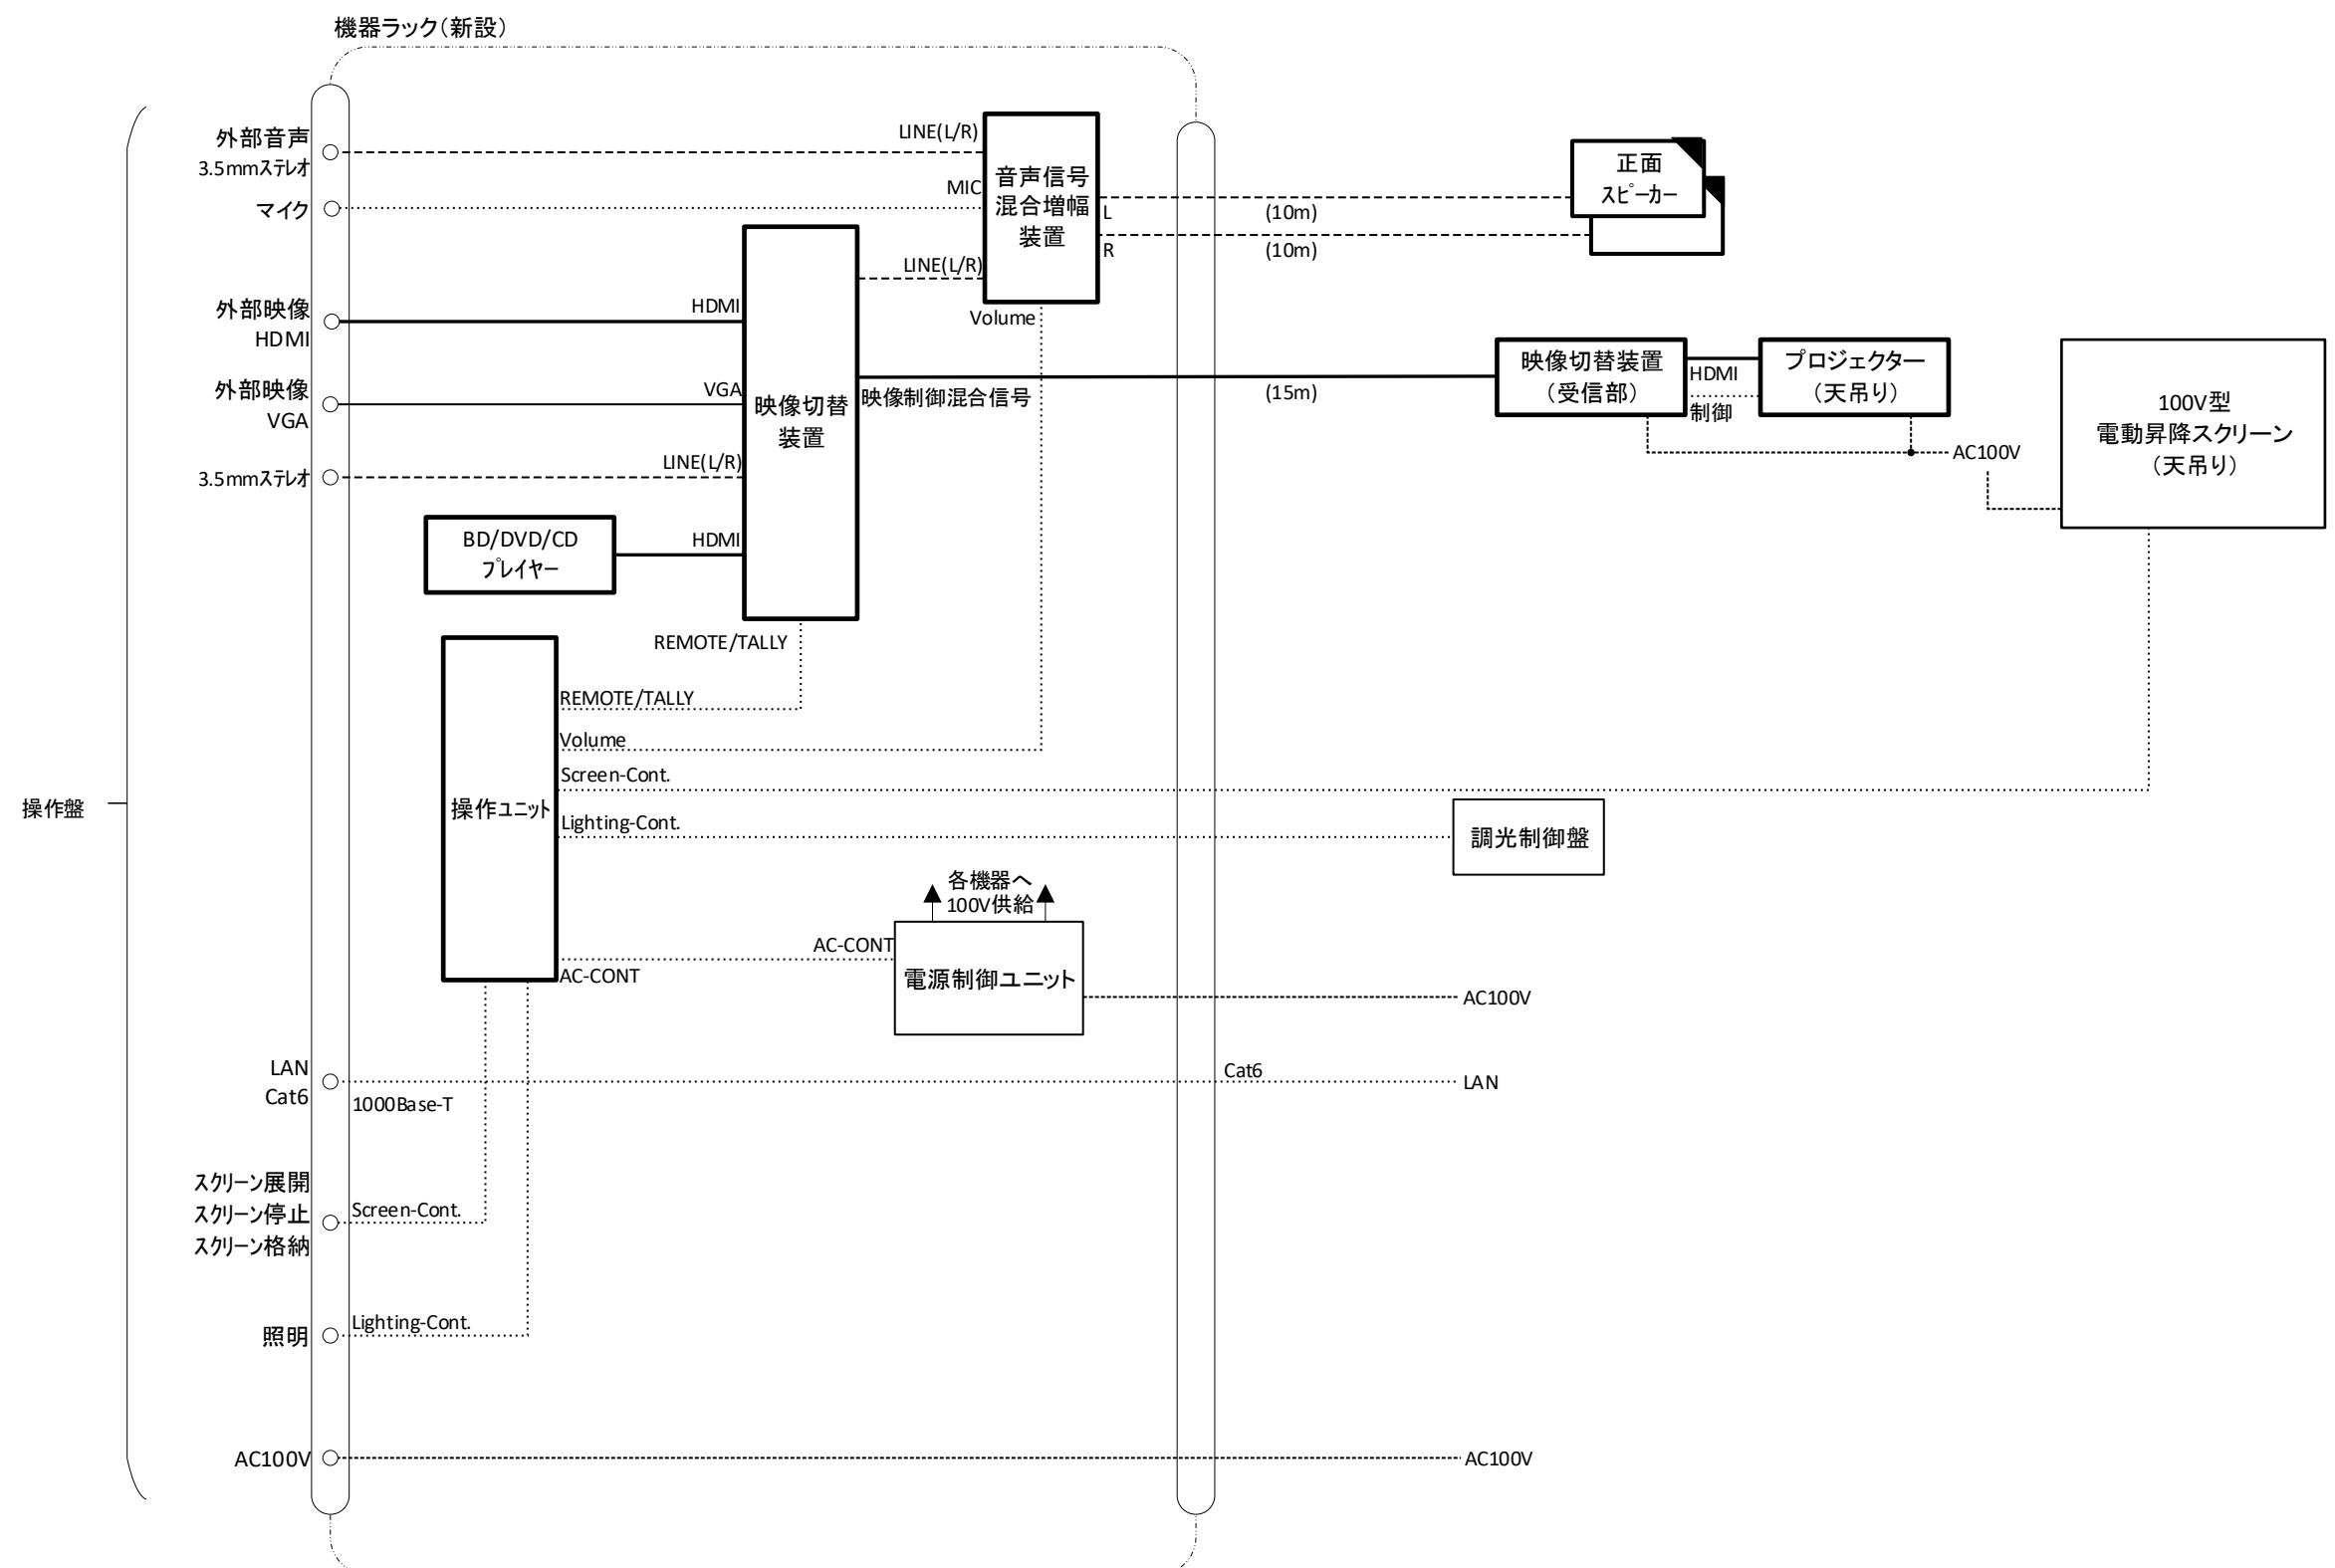


凡例

- [Solid Box] : 新設
- : 映像
- [Hatched Box] : 支給
- : 音声
- [Dashed Box] : 複合
- [Dotted Box] : 再利用
- : 制御
- [Dashed Box] : 将来
- : 電源

2022年度 6号館3階一般教室機器整備工事

図面の種類	631,632,633教室新設操作盤 姿図		
縮尺	:	図面番号	05
設計者名	学校法人千葉学園 千葉商科大学 情報基盤センター		
工事会社名			
発注者名	学校法人千葉学園 千葉商科大学 情報基盤センター		

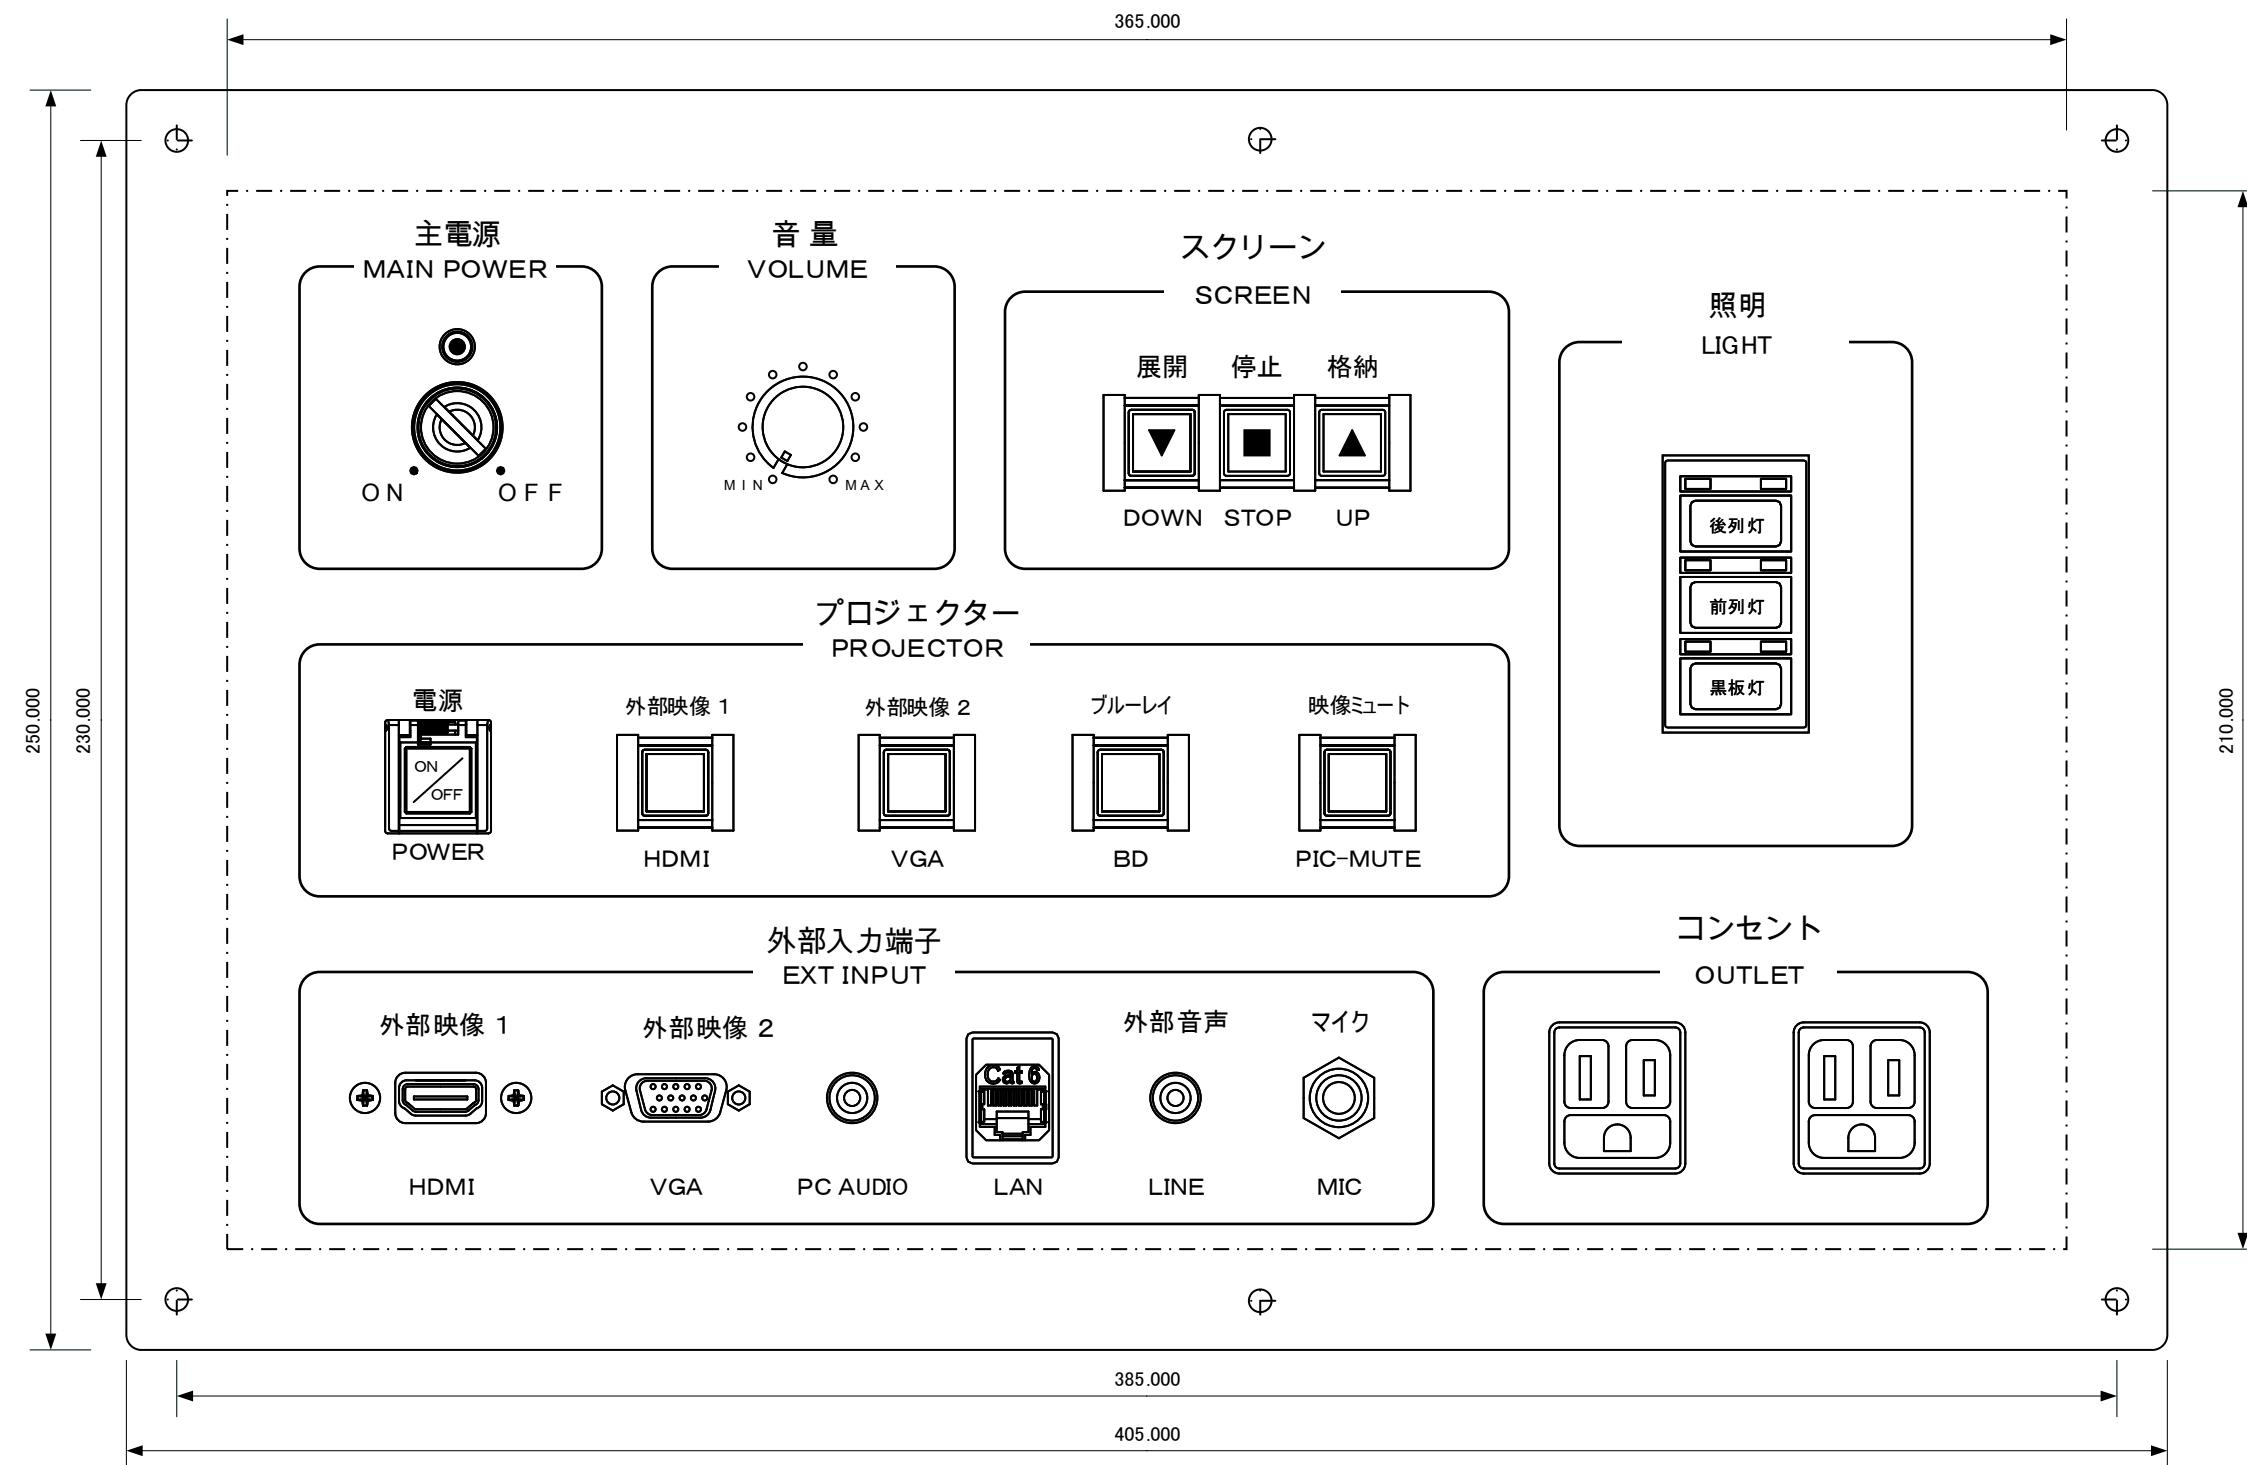

材質：アルミまたはステンレス（アルミが望ましい）
 仕上：金属色、ヘアライン加工（指紋が残らないこと）
 文字色：黒

主電源キー：●●●
 主電源キーは電源ON時に抜けない機構とする

プロジェクター電源釦には押下防止ガード（自然に閉じるもの）を設ける

2022年度 6号館3階一般教室機器整備工事

図面の種類	631,632,633教室新設操作盤 姿図		
縮尺	1:1.5	図面番号	06
設計者名	学校法人千葉学園 千葉商科大学 情報基盤センター		
工事会社名			
発注者名	学校法人千葉学園 千葉商科大学 情報基盤センター		