

2022年度
6号館一般教室視聴覚機器更新工事


2022年 11月

学校法人千葉学園 千葉商科大学
情報基盤センター

図面目録

[illegible]


2020年度 6号館一般教室視聴覚機器更新工事			
図面の種類	図面目録		
縮 尺	:	図面番号	01
設計者名	学校法人千葉学園 千葉商科大学 情報基盤センター		
工事会社名			
発注者名	学校法人千葉学園 千葉商科大学 情報基盤センター		

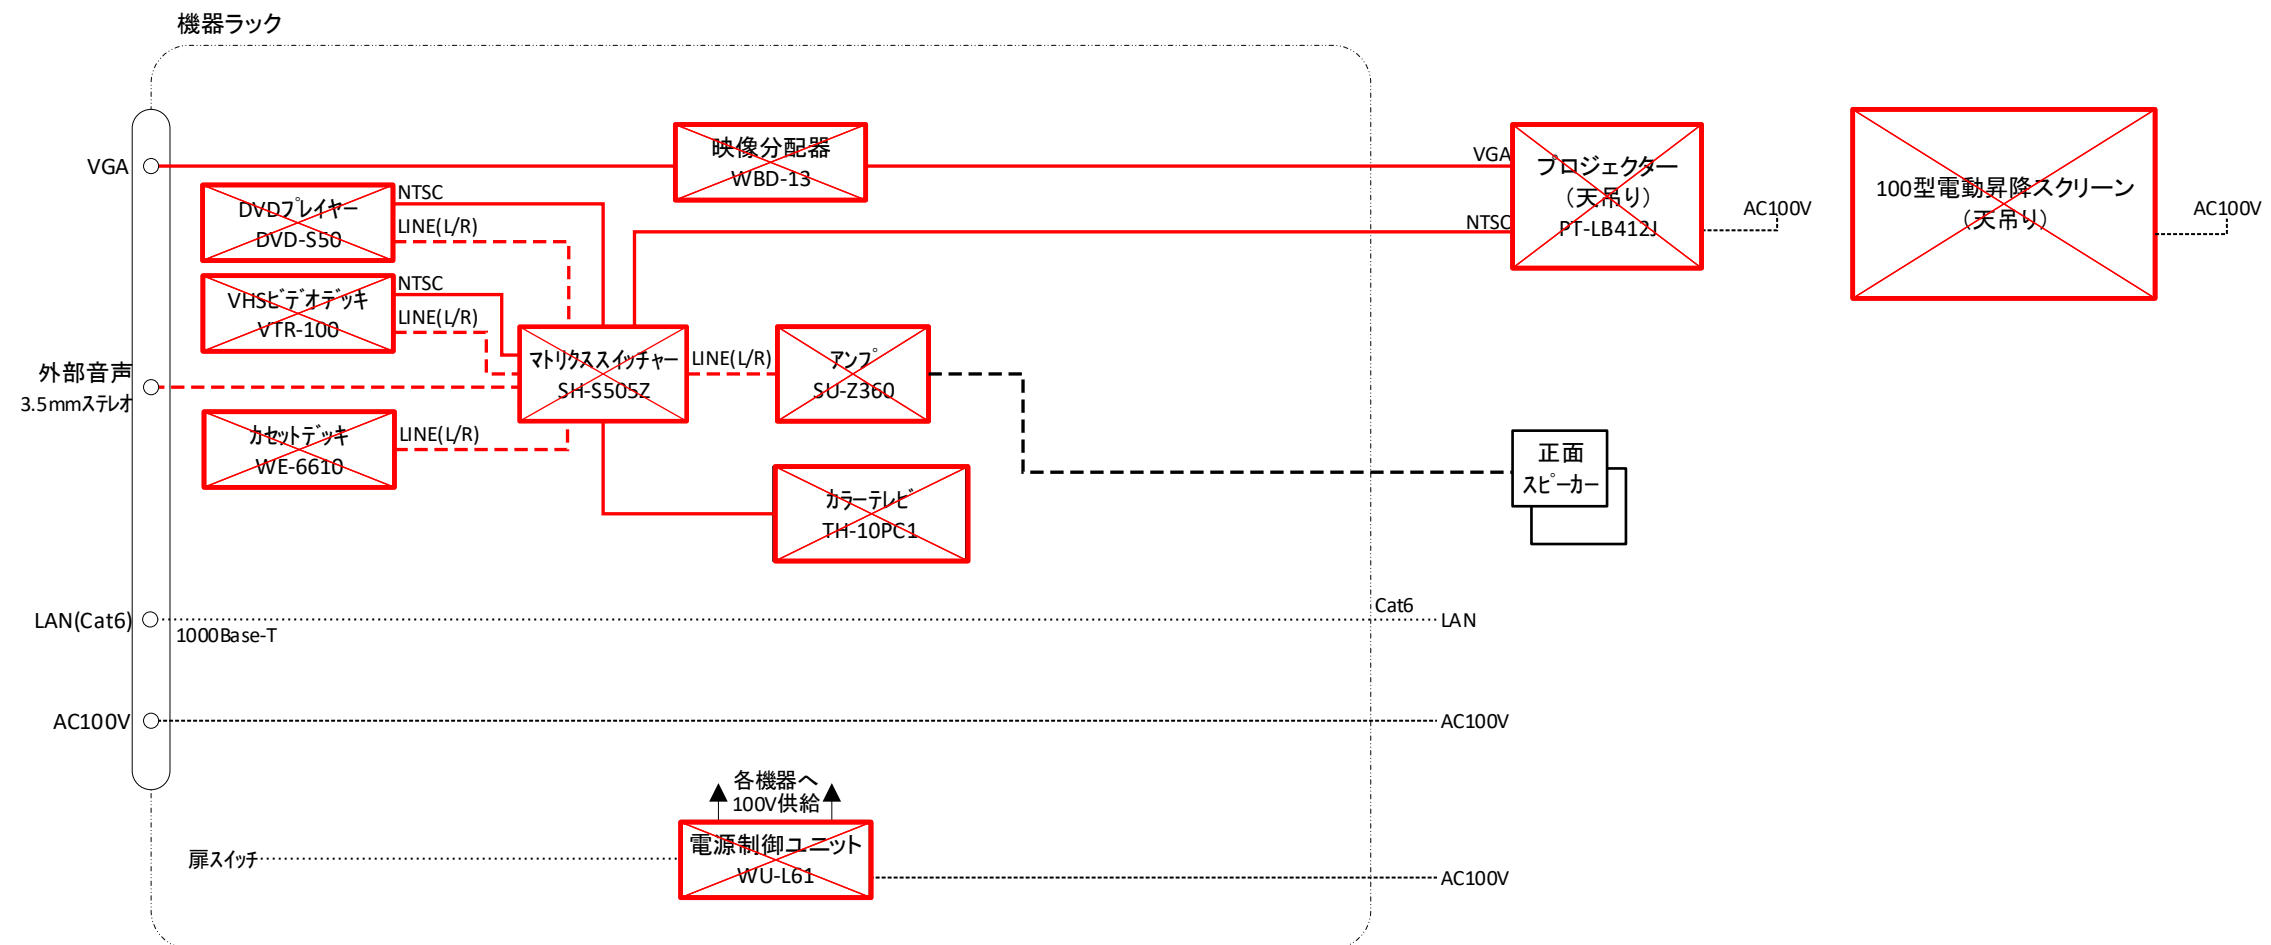


凡 例




: 撤 去

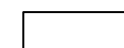


: 再 利 用

 

: 映 像

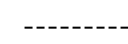

: 音 声

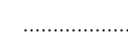

: 制 御



: 電 源



: 撤 去

2022年度 6号館3階一般教室機器整備工事

図面の種類

634教室システム系統撤去図

縮 尺

:

図面番号

02


設計者名

学校法人千葉学園 千葉商科大学 情報基盤センター

工事会社名

発注者名


学校法人千葉学園 千葉商科大学 情報基盤センター

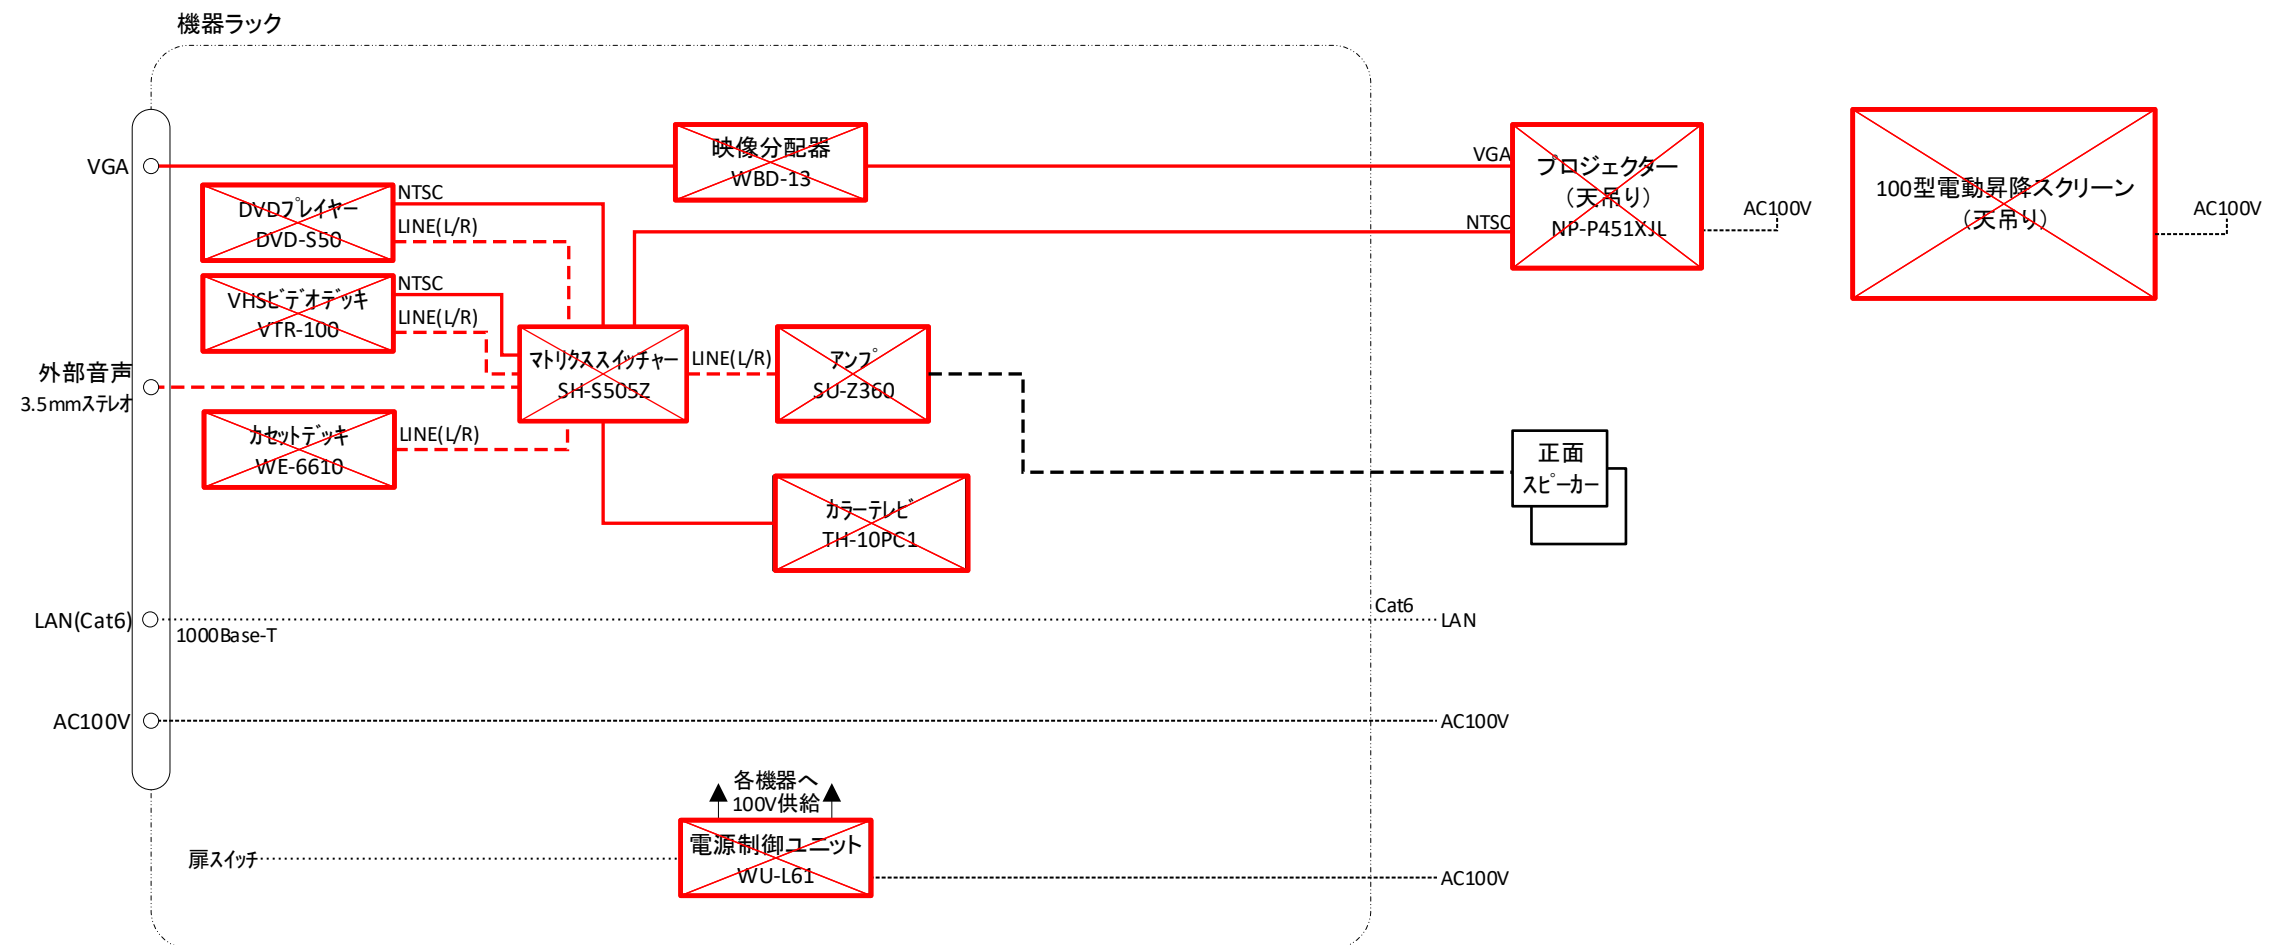


凡 例




: 撤 去

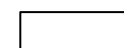


: 再 利 用

 

: 映 像

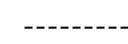

: 音 声

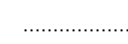

: 制 御



: 電 源



: 撤 去

2022年度 6号館3階一般教室機器整備工事

図面の種類

635教室システム系統撤去図

縮 尺

:

図面番号

03


設計者名

学校法人千葉学園 千葉商科大学 情報基盤センター

工事会社名

発注者名


学校法人千葉学園 千葉商科大学 情報基盤センター

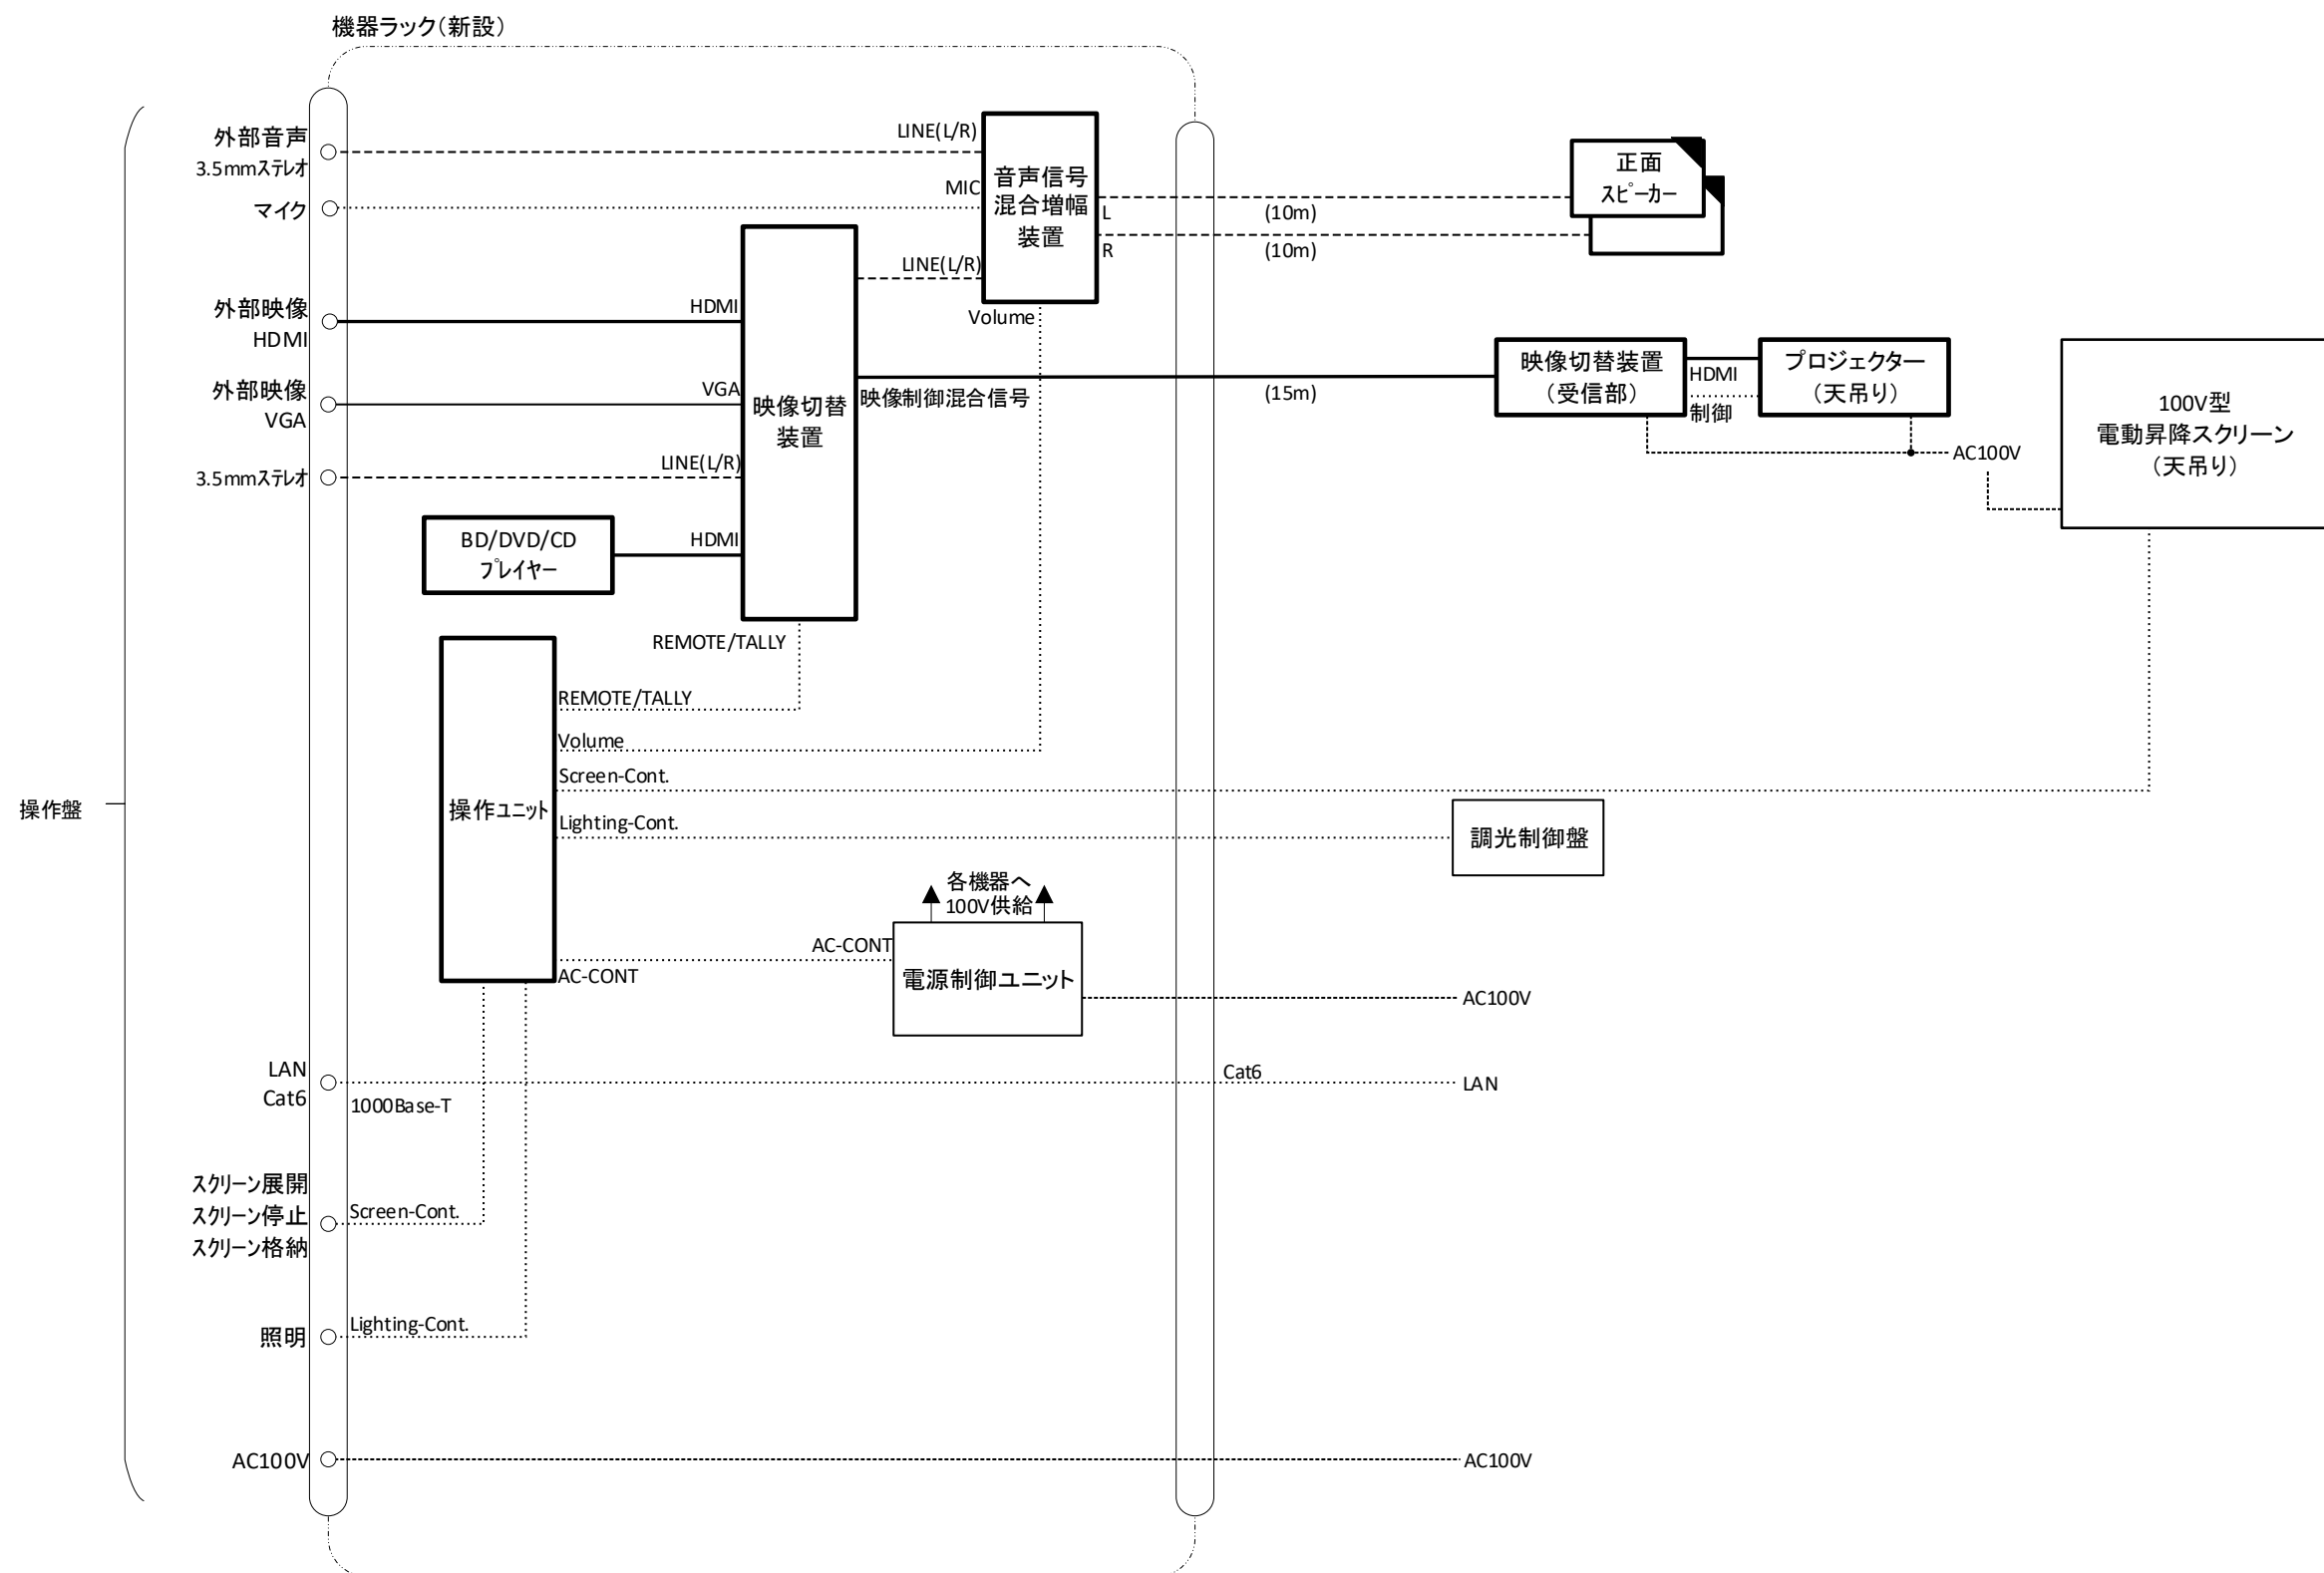

凡 例

	: 新 設		: 映 像
	: 支 給		: 音 声
	: 再利用		: 複 合
	: 将来		: 制 御
			: 電 源

2022年度 6号館3階一般教室機器整備工事			
図面の種類	634,635教室新設操作盤 姿図		
縮 尺	:	図面番号	05
設計者名	学校法人千葉学園 千葉商科大学 情報基盤センター		
工事会社名			
発注者名	学校法人千葉学園 千葉商科大学 情報基盤センター		

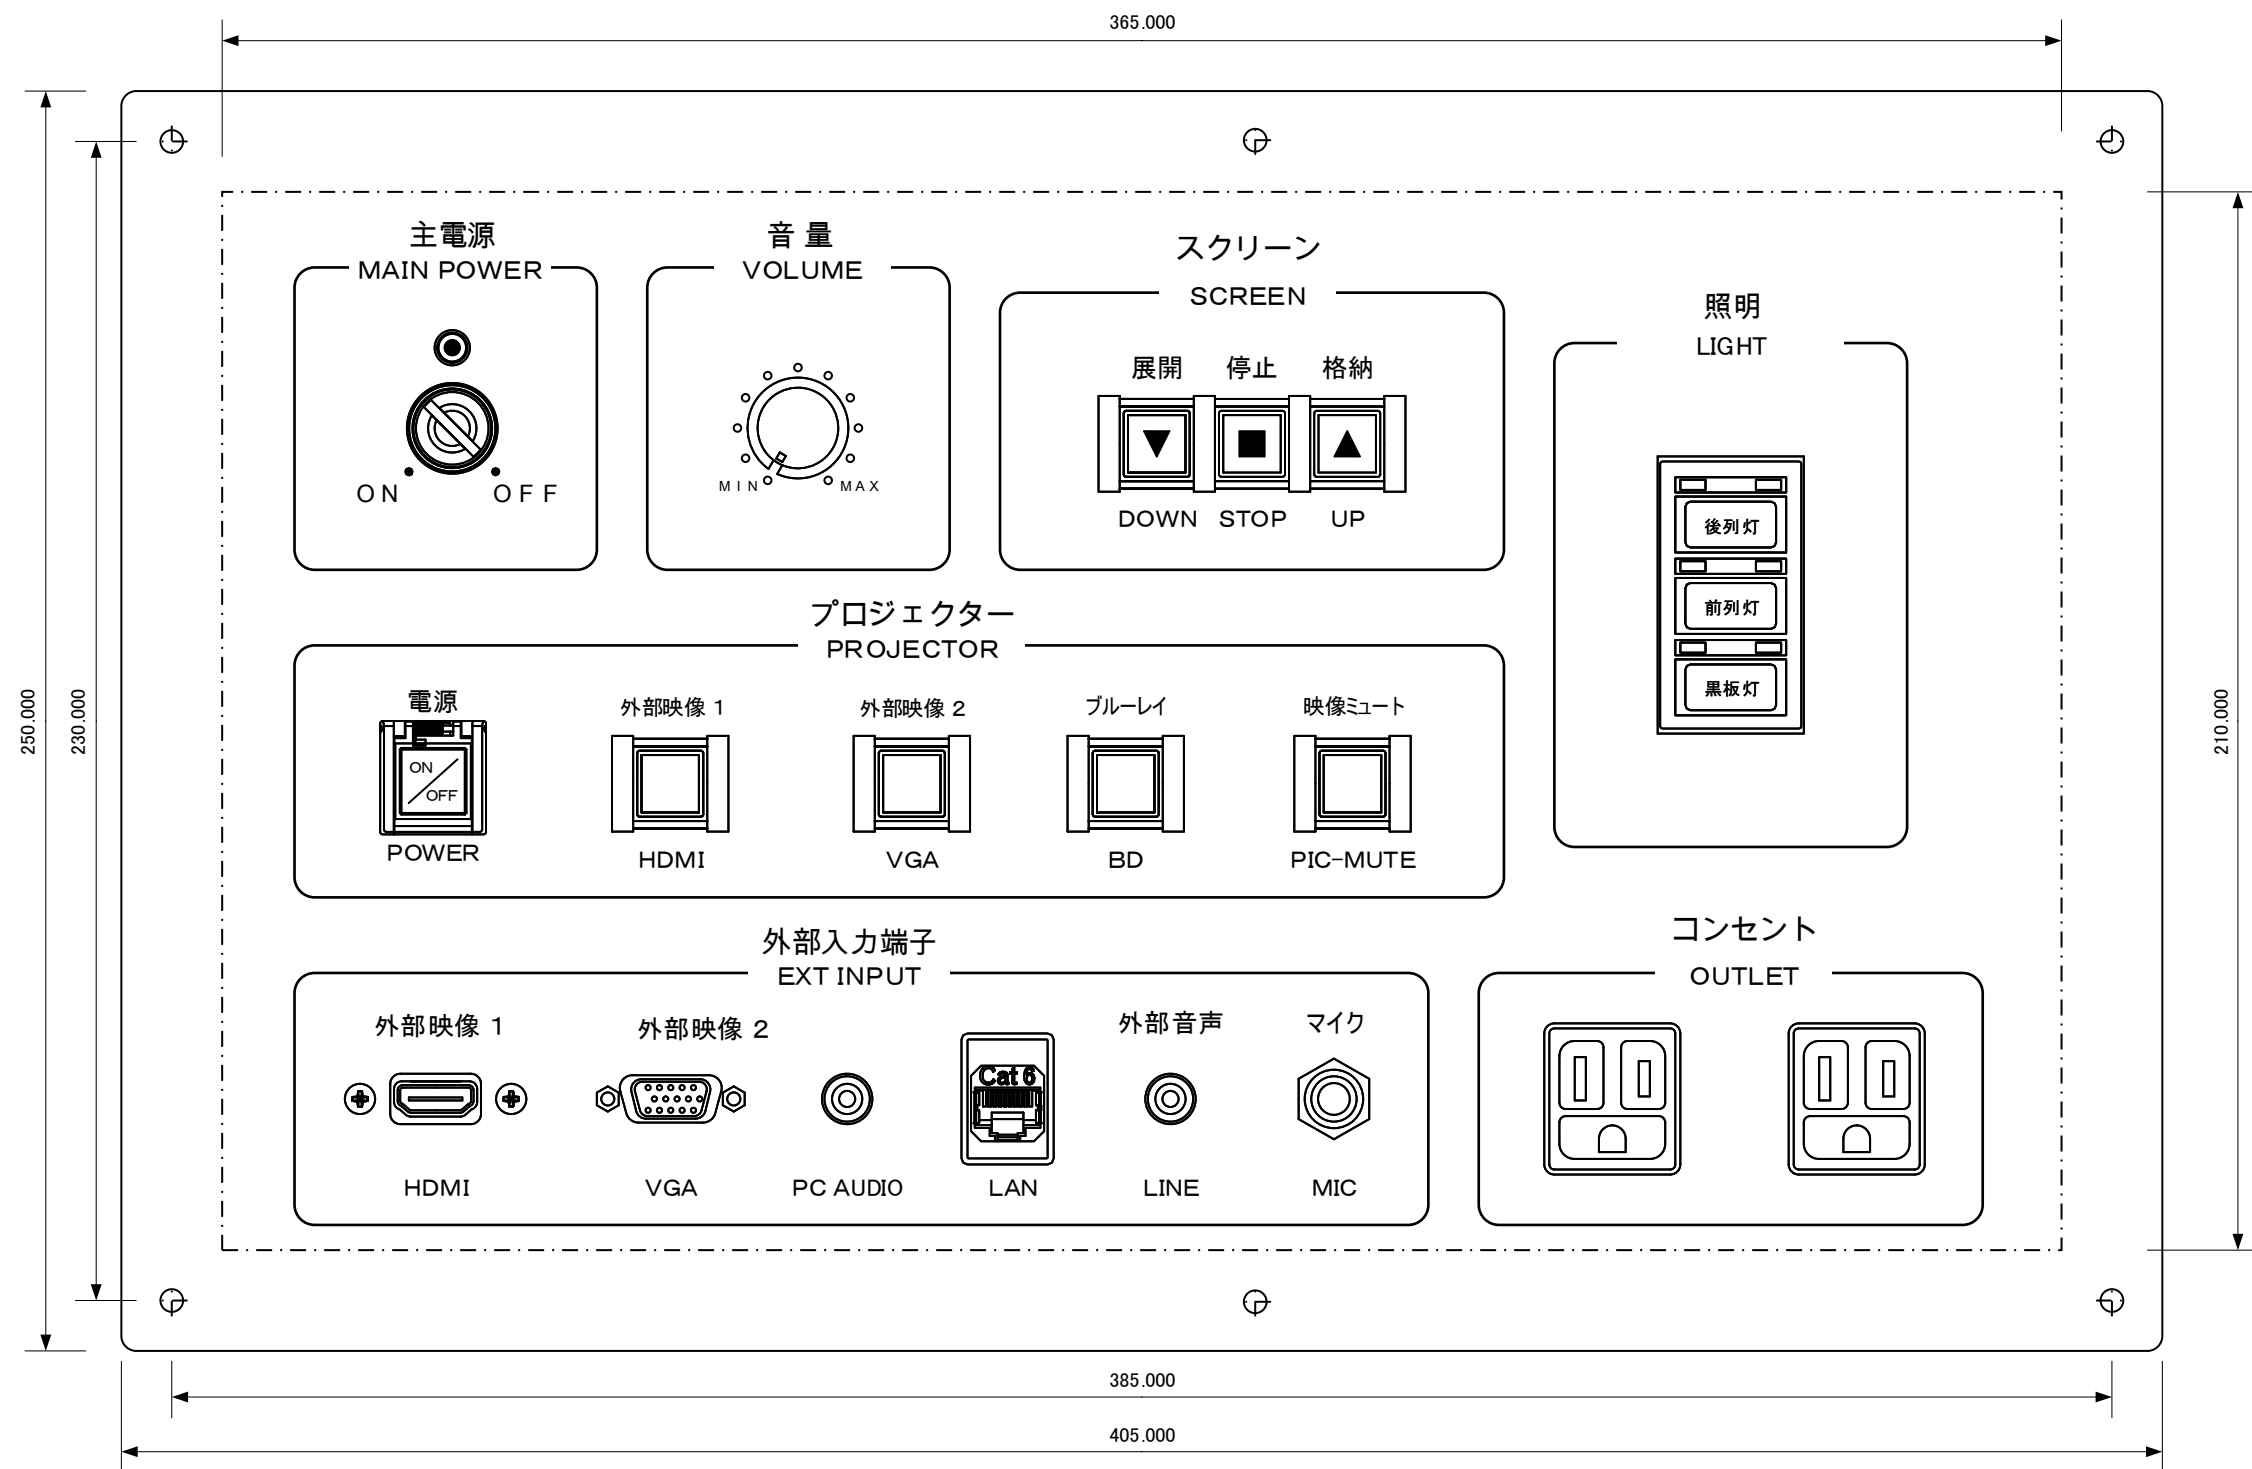

材 質：アルミまたはステンレス（アルミが望ましい）
仕 上：金属色、ヘアライン加工（指紋が残らないこと）
文字色：黒

主電源キー：●●●
主電源キーは電源ON時に抜けない機構とする

プロジェクター電源釦には押下防止ガード（自然に閉じるもの）を設ける

2022年度 6号館3階一般教室機器整備工事			
図面の種類	634,635教室新設操作盤 姿図		
縮 尺	1:1.5	図面番号	06
設計者名	学校法人千葉学園 千葉商科大学 情報基盤センター		
工事会社名			
発注者名	学校法人千葉学園 千葉商科大学 情報基盤センター		