


2021年度
2号館一般教室視聴覚機器更新工事

2021年 06月

学校法人千葉学園 千葉商科大学
情報基盤センター

囮面目録

2020年度 2号館一般教室視聴覚機器更新工事			
図面の種類	図面目録		
縮 尺	:	図面番号	01
設計者名	学校法人千葉学園 千葉商科大学 情報基盤センター		
工事会社名			
発注者名	学校法人千葉学園 千葉商科大学 情報基盤センター		

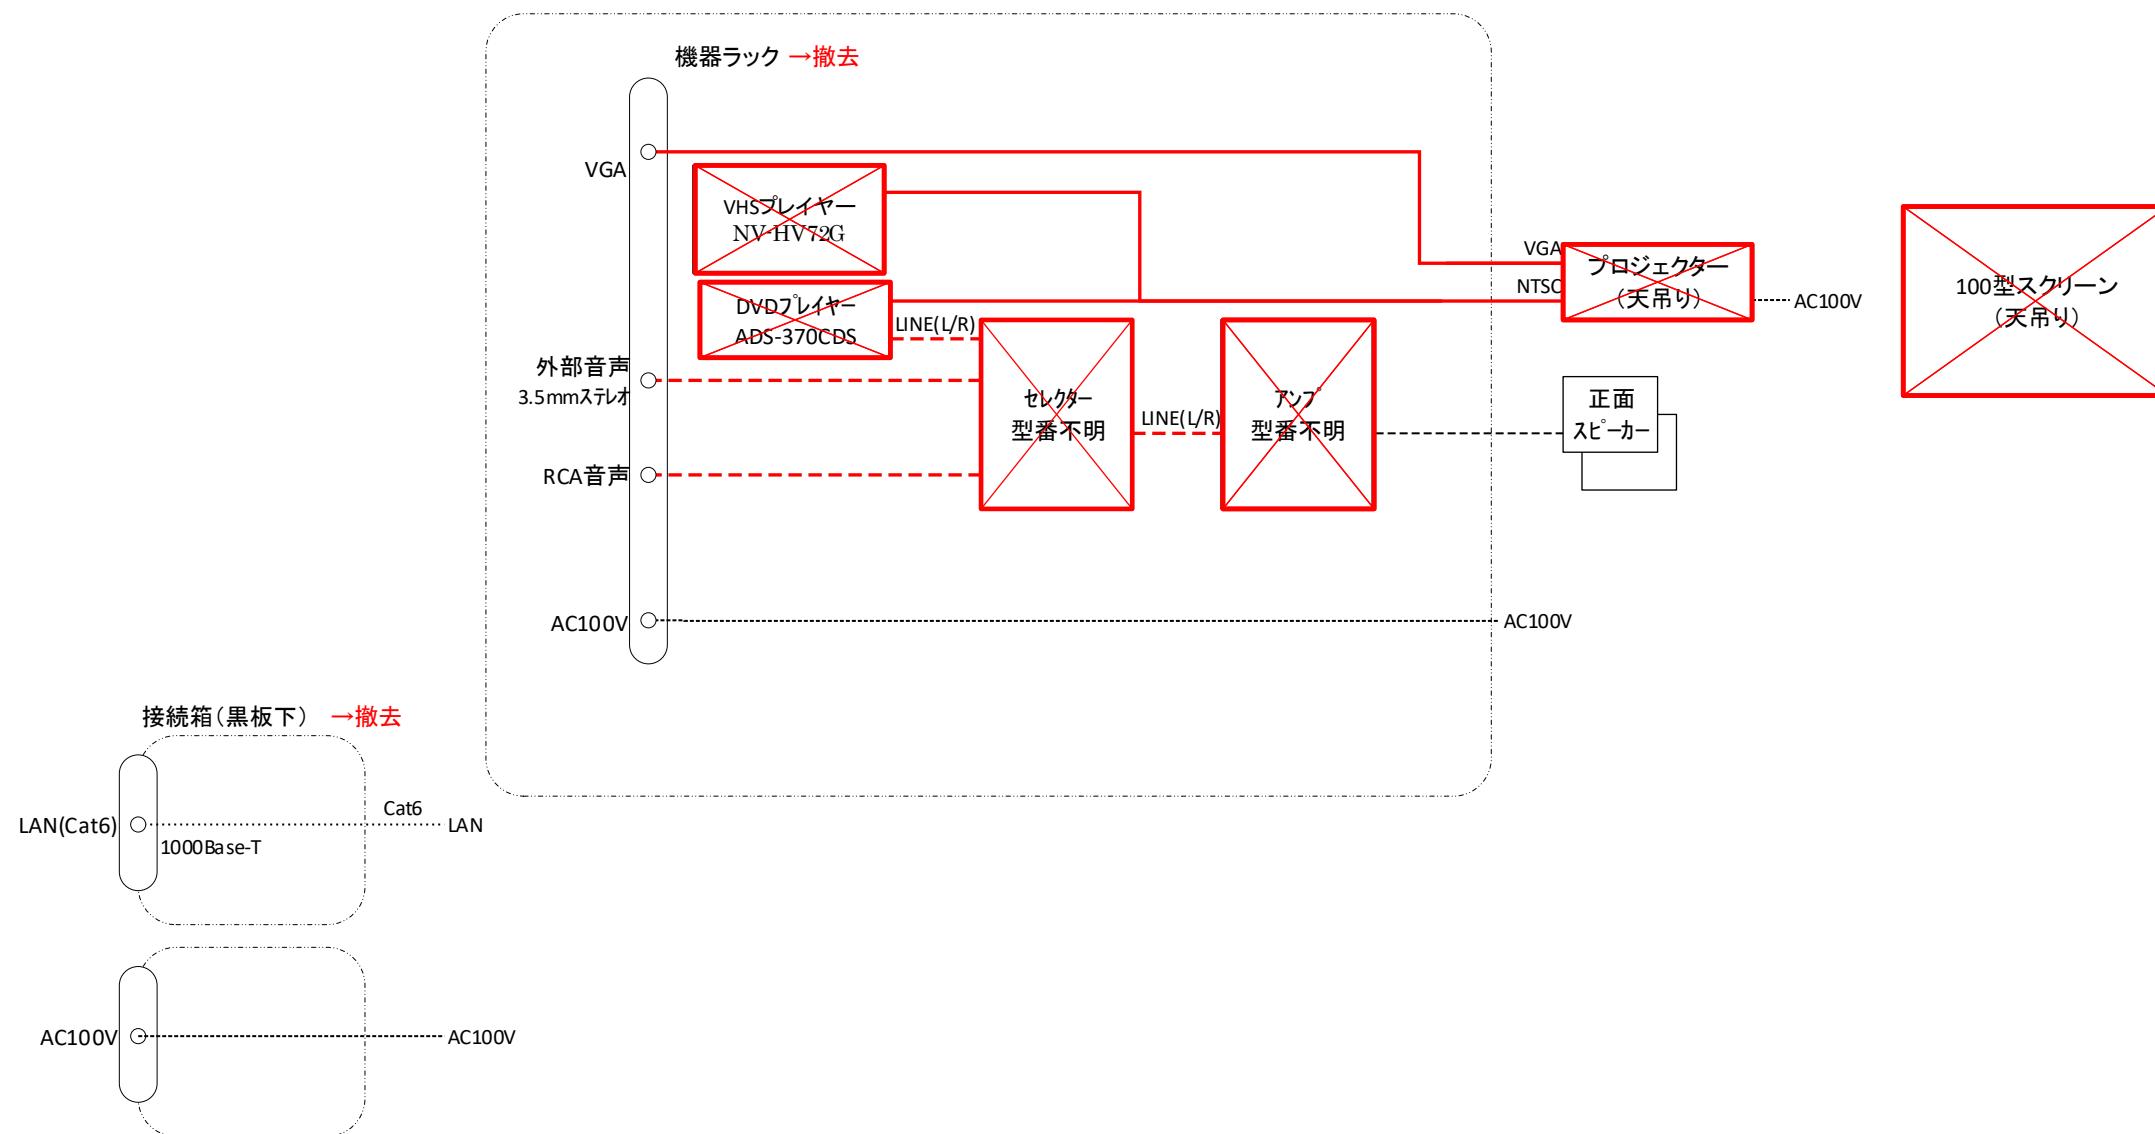


凡 例

- : 撤去
- : 映像
- : 音声
- : 制御
- : 電源
- : 撤去
- : 再利用

2021年度 2号館一般教室視聴覚機器更新工事

図面の種類	222教室 システム系統撤去図		
縮 尺	:	図面番号	01
設計者名	学校法人千葉学園 千葉商科大学 情報基盤センター		
工事会社名			
発注者名	学校法人千葉学園 千葉商科大学 情報基盤センター		

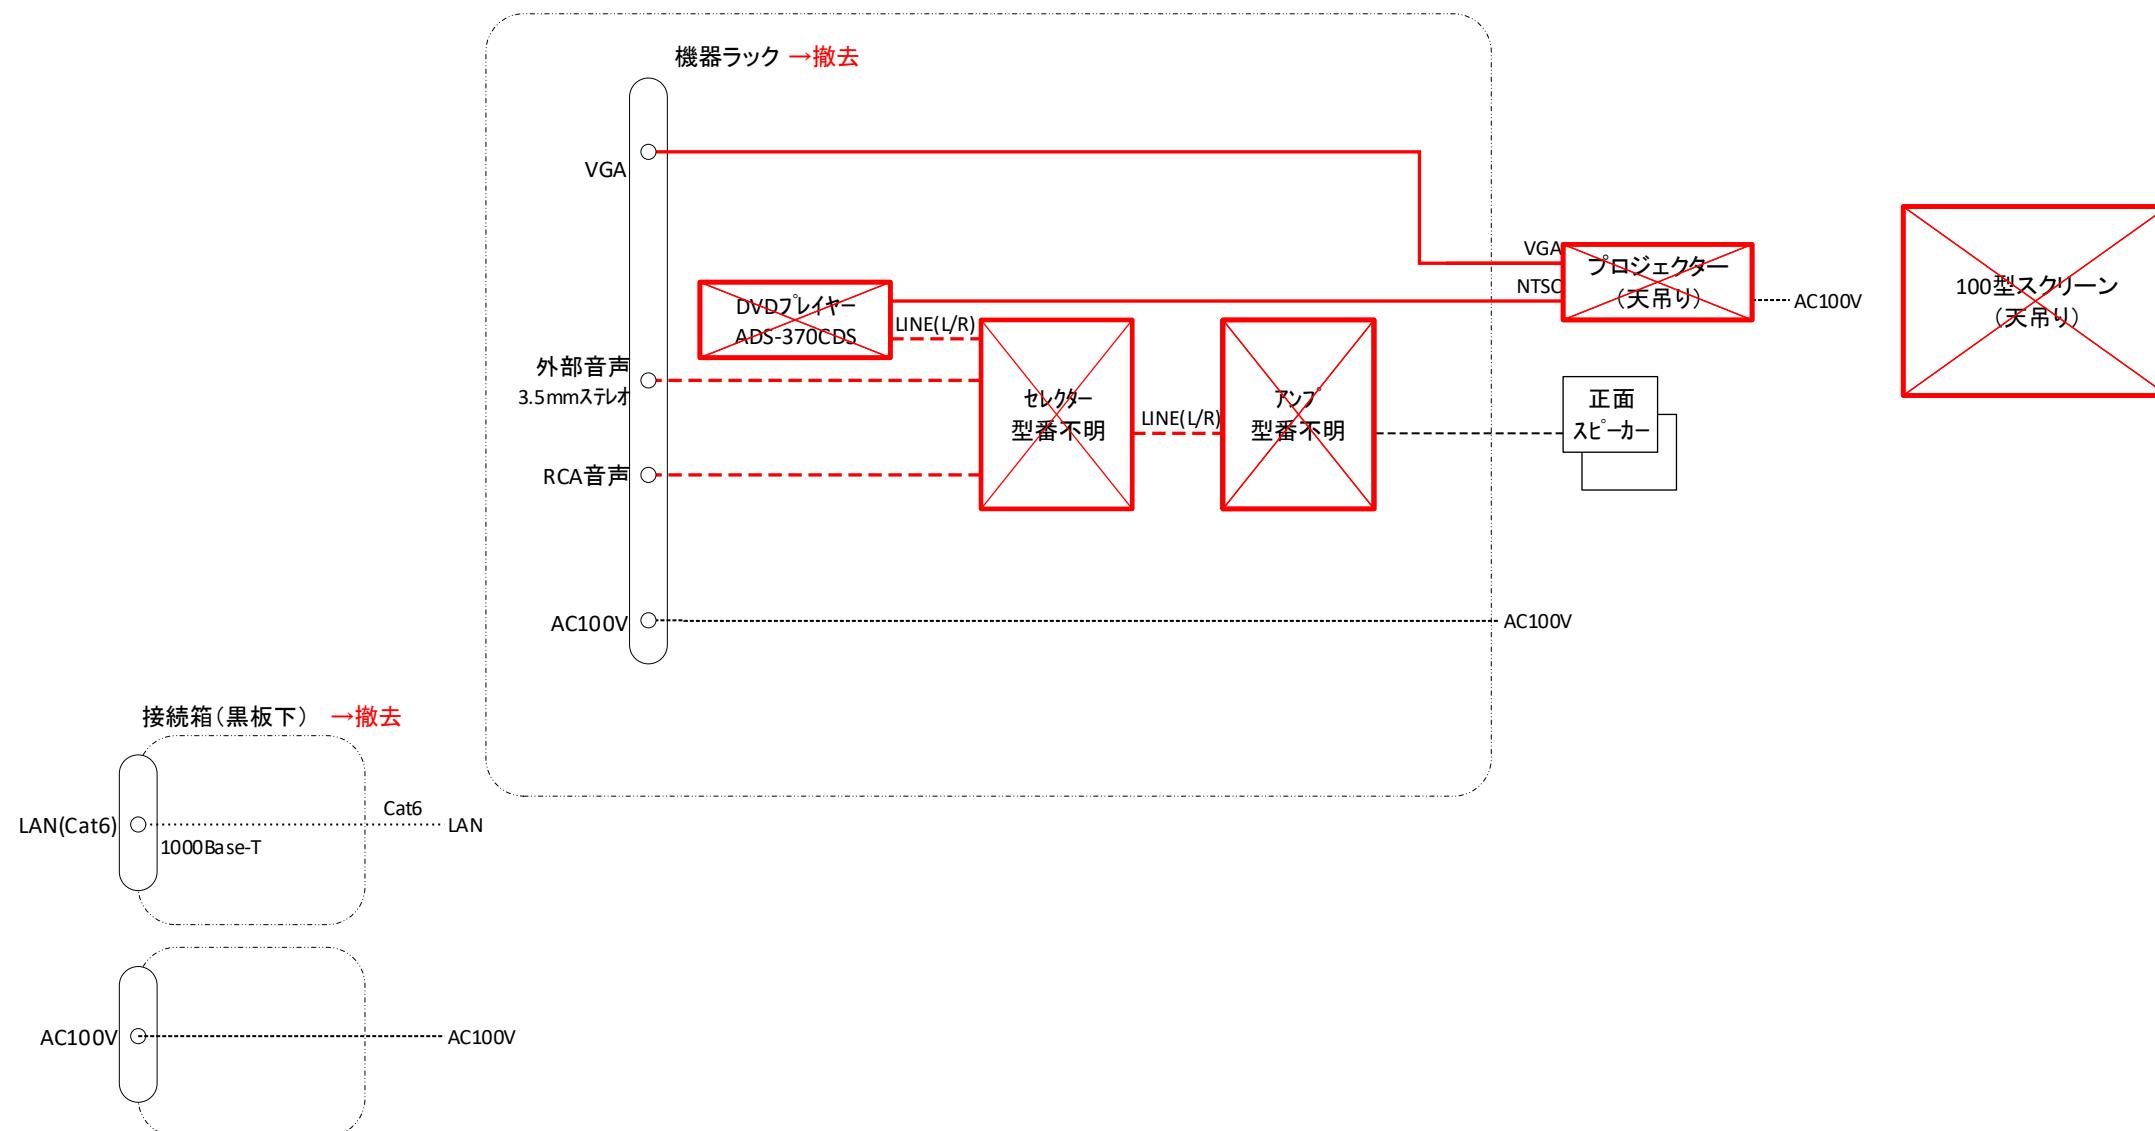


凡 例

	: 撤 去		: 映 像
	: 再 利 用		: 音 声
	: 制 御		: 制 御
	: 電 源		: 電 源
	: 撤 去		: 撤 去

2021年度 2号館一般教室視聴覚機器更新工事

図面の種類	223教室 システム系統撤去図		
縮 尺	:	図面番号	03
設計者名	学校法人千葉学園 千葉商科大学 情報基盤センター		
工事会社名			
発注者名	学校法人千葉学園 千葉商科大学 情報基盤センター		

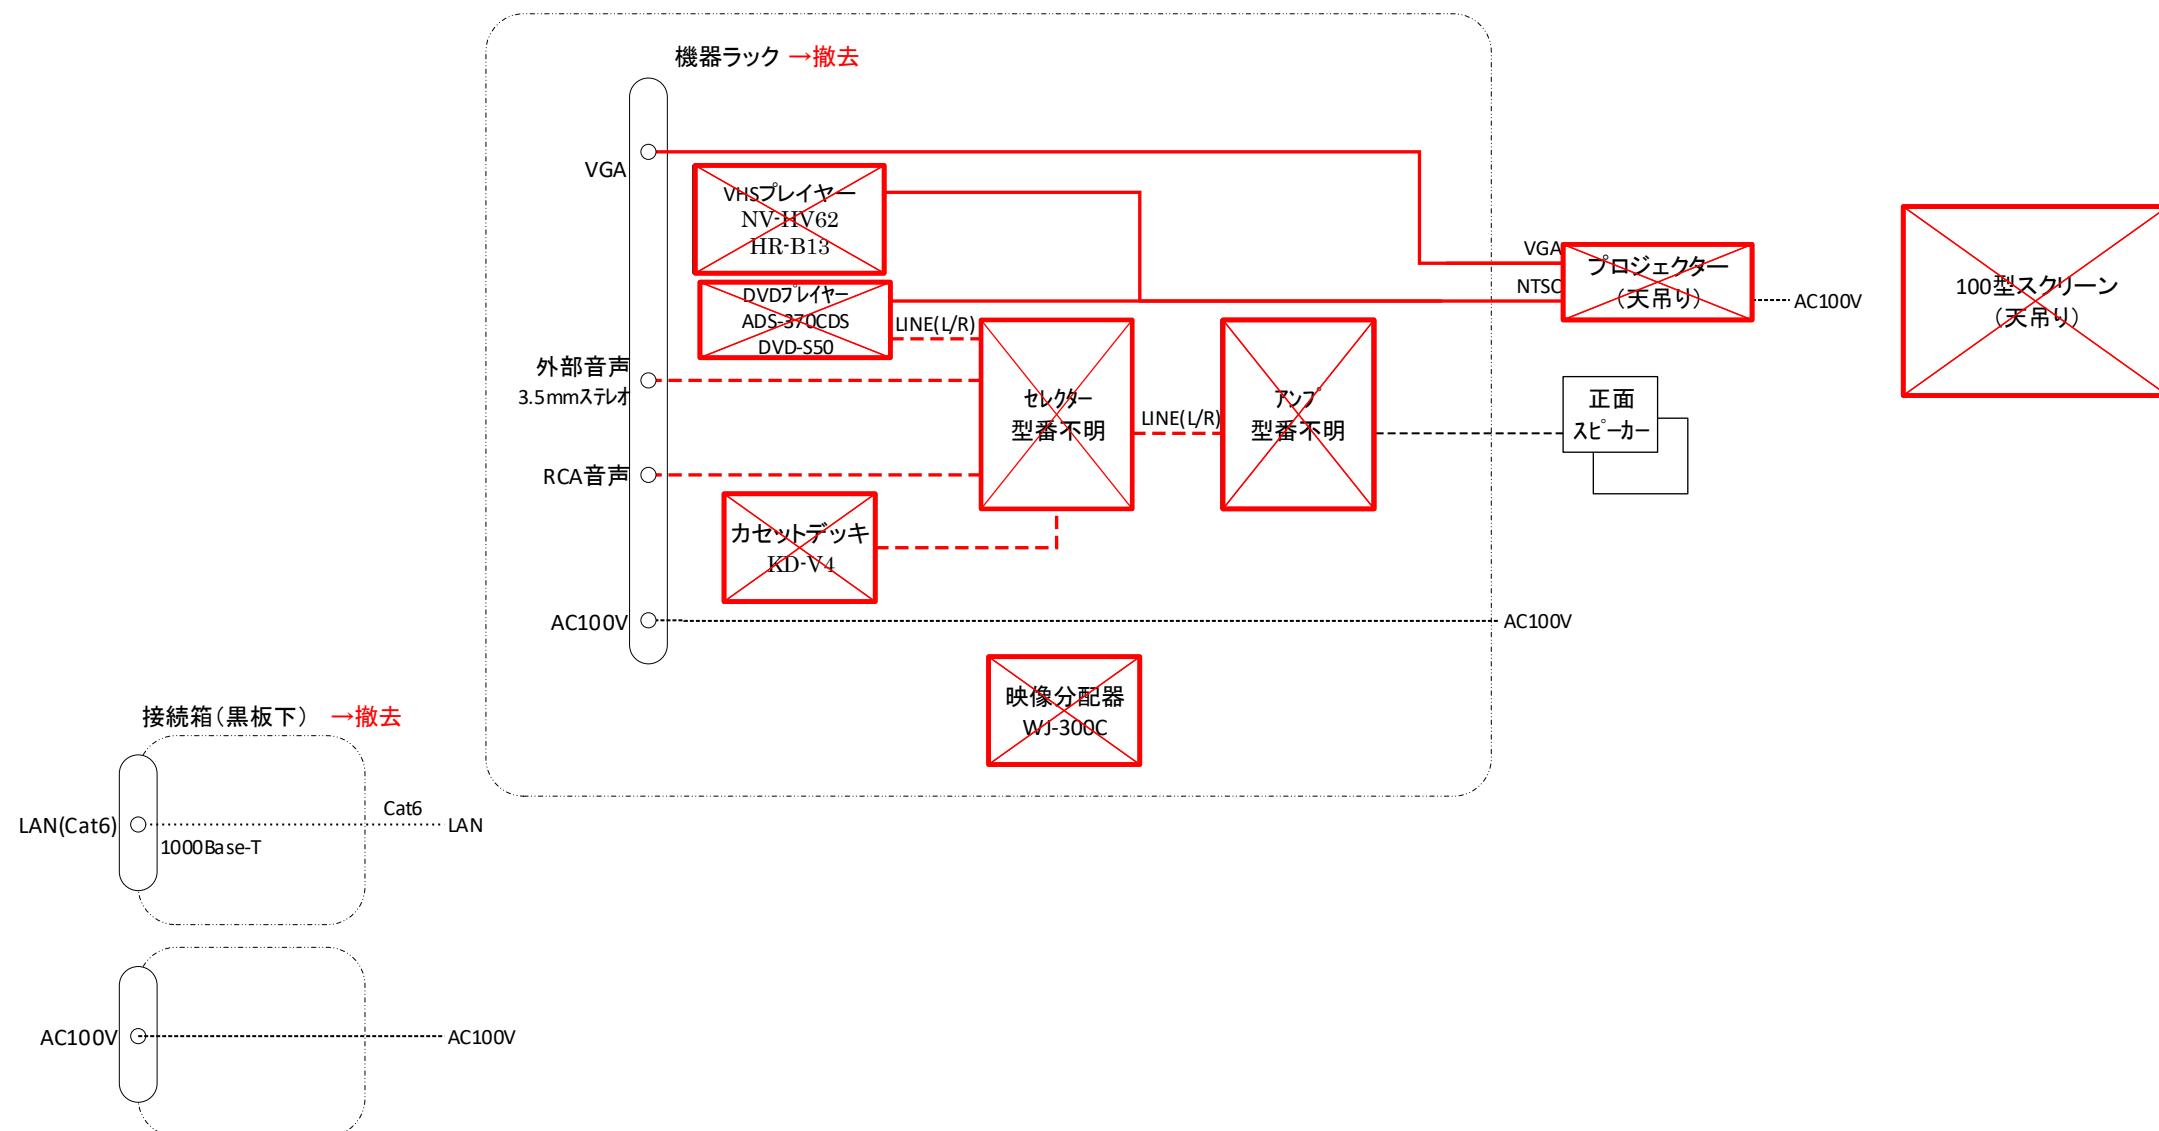


凡 例

- : 撤 去
- : 映 像
- : 音 声
- : 制 御
- : 電 源
- : 撤 去

2021年度 2号館一般教室視聴覚機器更新工事

図面の種類	229A,229B教室 システム系統撤去図		
縮 尺	:	図面番号	04
設計者名	学校法人千葉学園 千葉商科大学 情報基盤センター		
工事会社名			
発注者名	学校法人千葉学園 千葉商科大学 情報基盤センター		

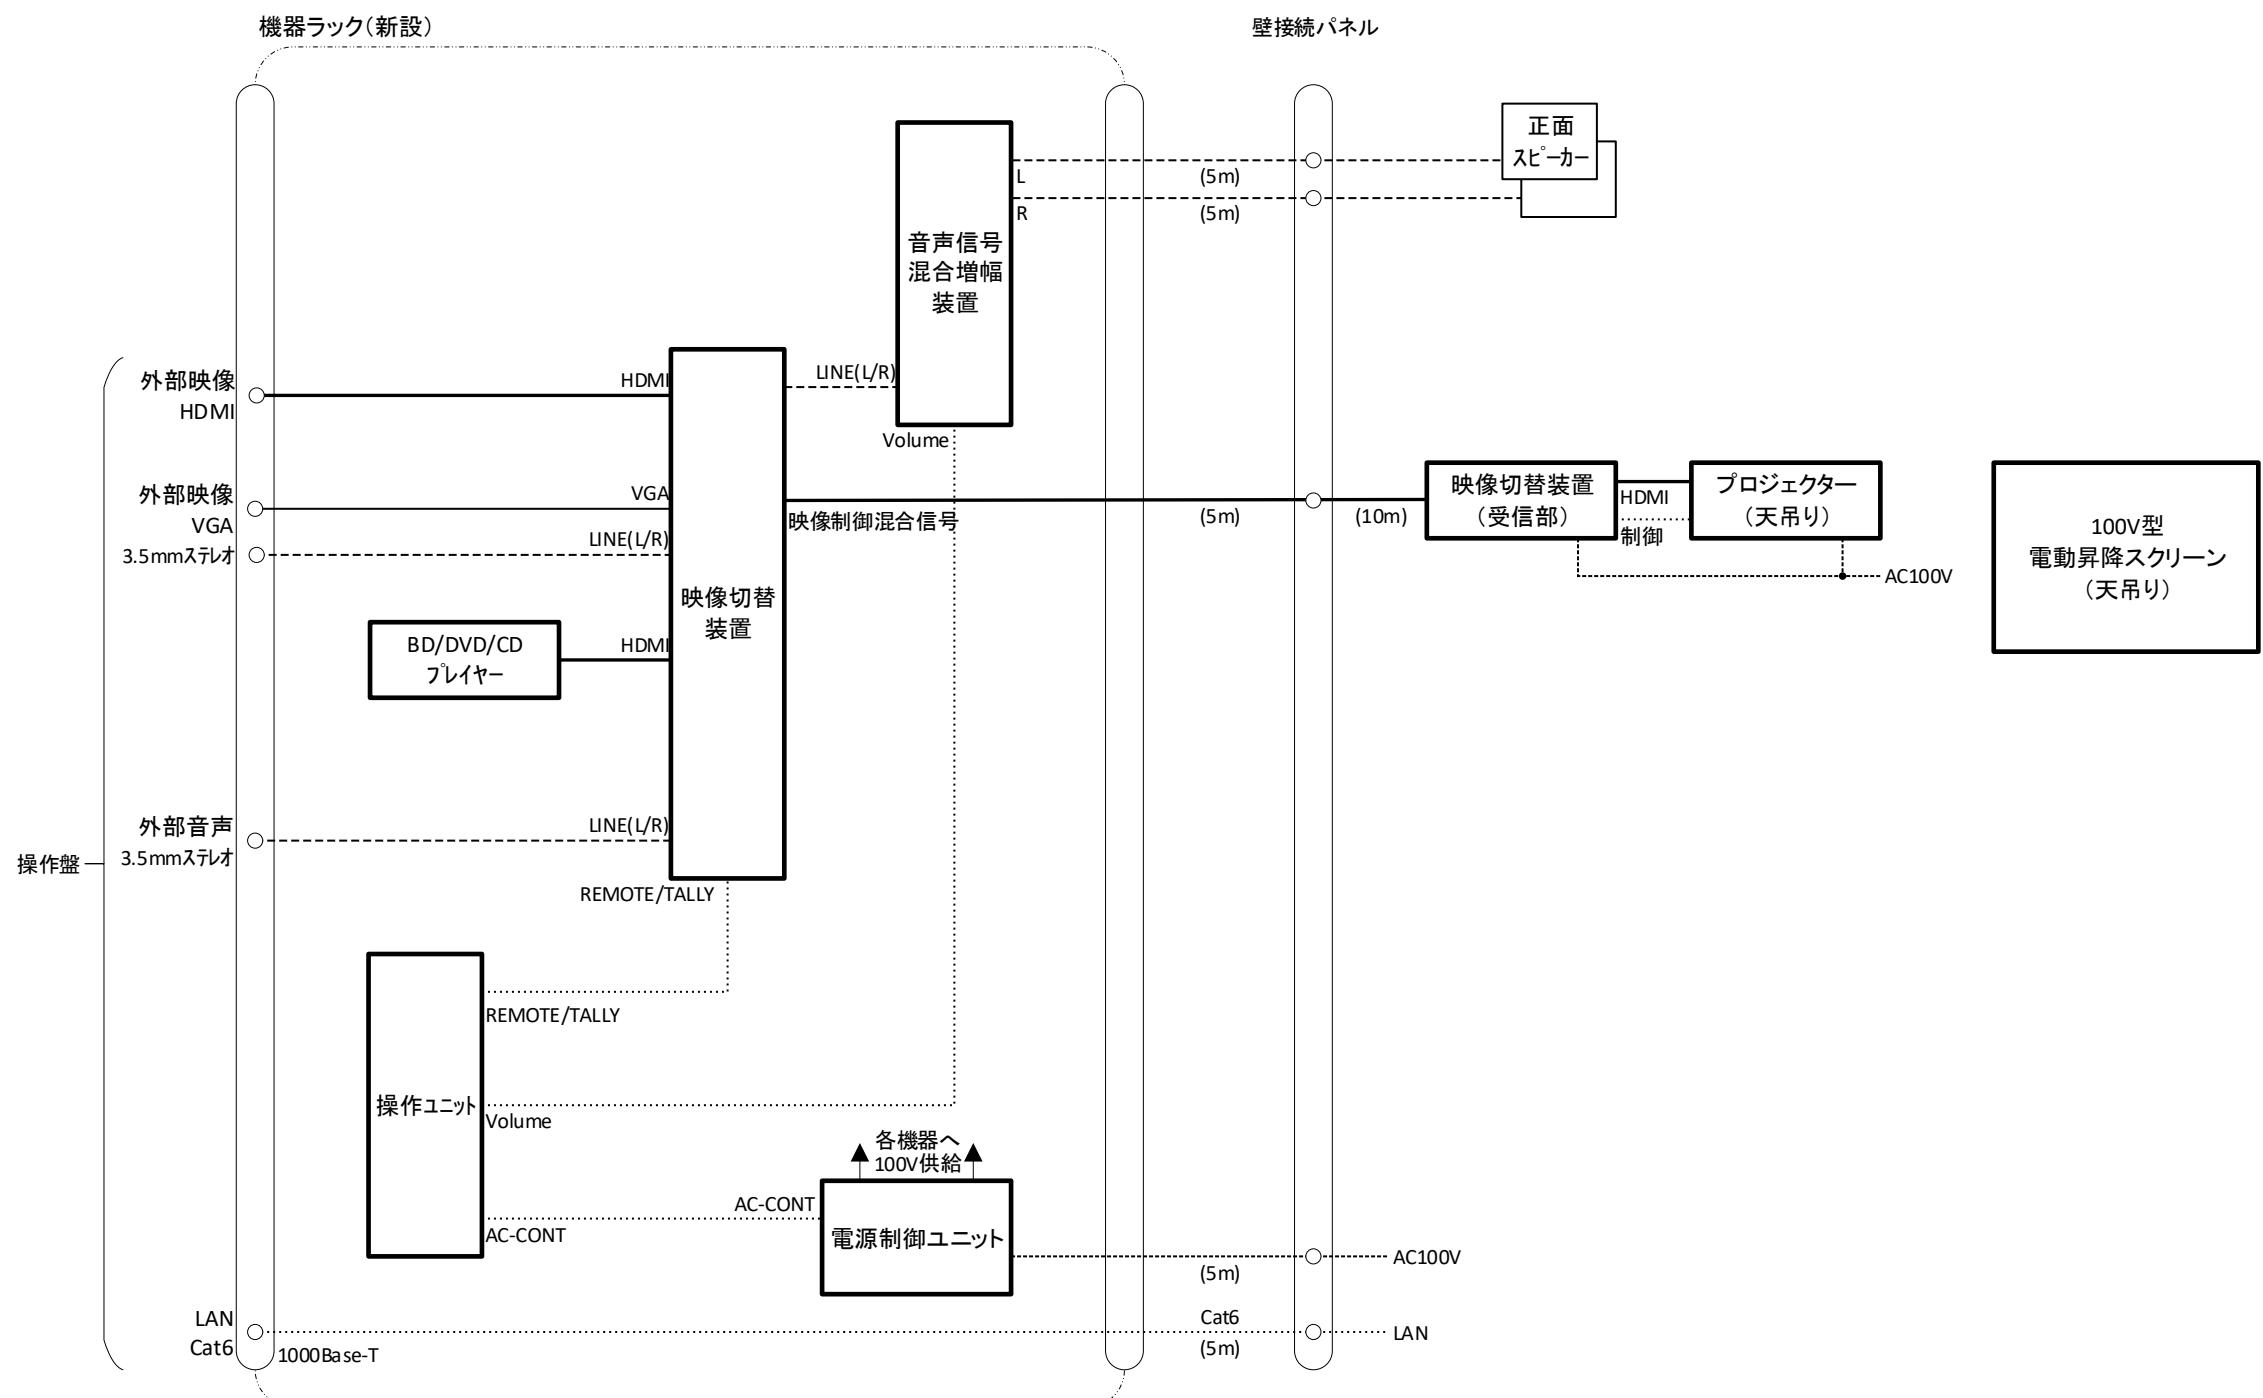


凡 例

- : 新 設
- : 映 像
- : 支 給
- : 音 声
- : 再 利 用
- : 複 合
- : 制 御
- : 電 源

2021年度 2号館一般教室視聴覚機器更新工事

図面の種類	各更新対象教室 システム系統更新図		
縮 尺	:	図面番号	05
設計者名	学校法人千葉学園 千葉商科大学 情報基盤センター		
工事会社名			
発注者名	学校法人千葉学園 千葉商科大学 情報基盤センター		

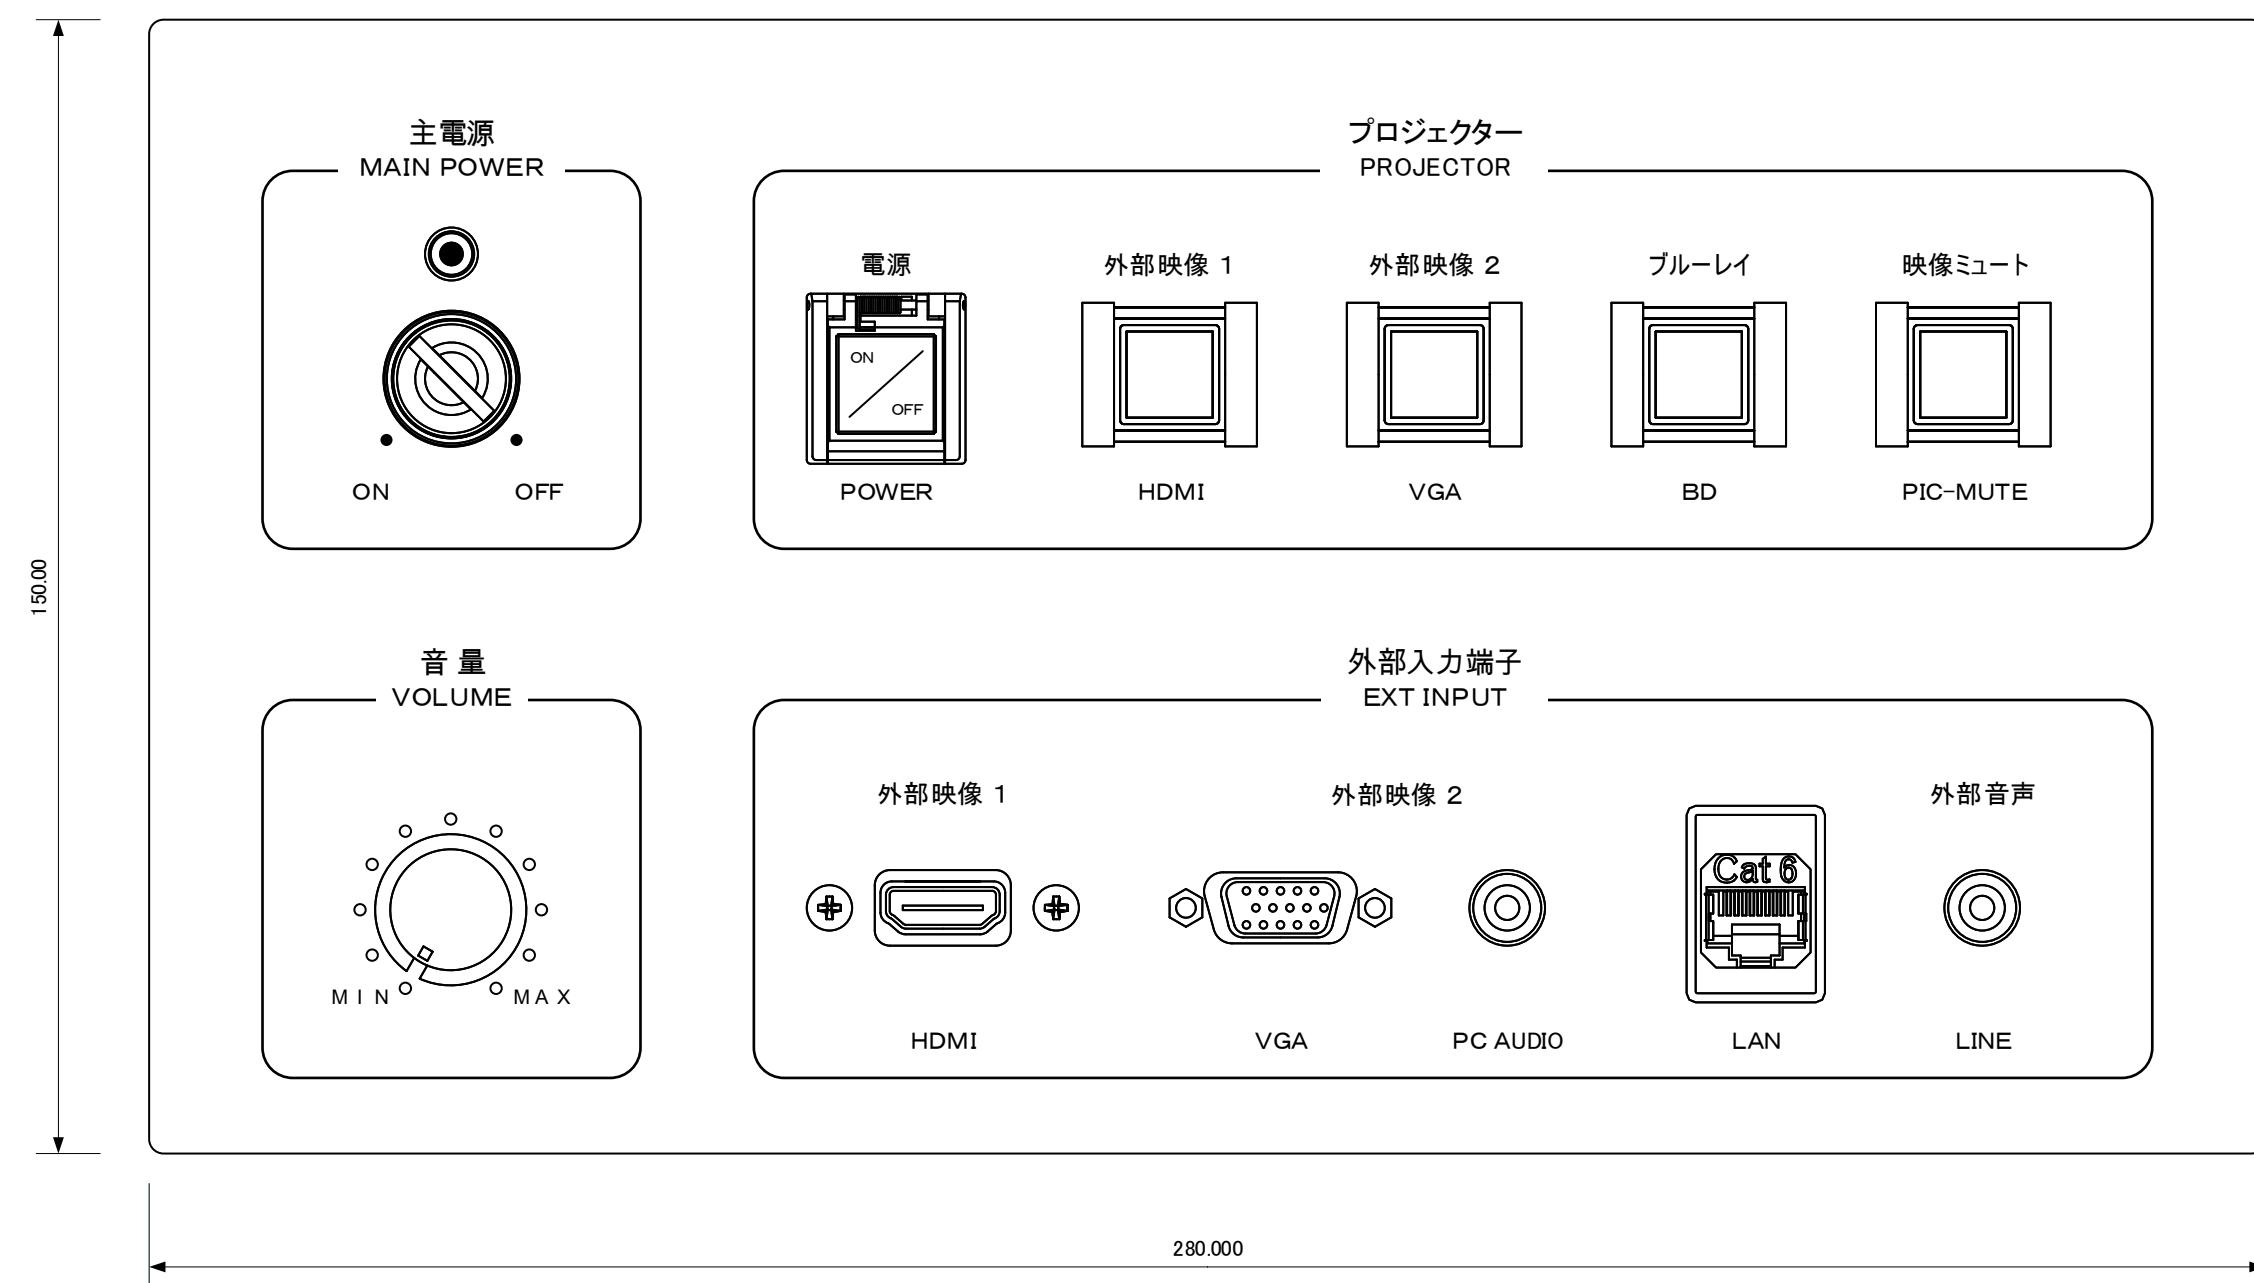

寸法 : (W) 280mm × (D) 150mm × (H) 50mm
 材質 : アルミまたはステンレス (アルミが望ましい)
 仕上 : 金属色、ヘアライン加工 (指紋が残らないこと)
 文字色 : 黒

主電源キー : ●●●

主電源キーは電源ON時に抜けない機構とする

プロジェクター電源釦には押下防止ガード (自然に閉じるもの) を設ける

機器ラックの上面に固定するものとする

2021年度 2号館一般教室視聴覚機器更新工事

図面の種類	各更新対象教室 新設操作盤 姿図		
縮尺	1:1	図面番号	06
設計者名	学校法人千葉学園 千葉商科大学 情報基盤センター		
工事会社名			
発注者名	学校法人千葉学園 千葉商科大学 情報基盤センター		