


2020年度
2号館一般教室視聴覚機器更新工事

2020年 12月


学校法人千葉学園 千葉商科大学
情報基盤センター

四面目録


2020年度 2号館一般教室視聴覚機器更新工事			
図面の種類	図面目録		
縮 尺	:	図面番号	01
設計者名	学校法人千葉学園 千葉商科大学 情報基盤センター		
工事会社名			
発注者名	学校法人千葉学園 千葉商科大学 情報基盤センター		

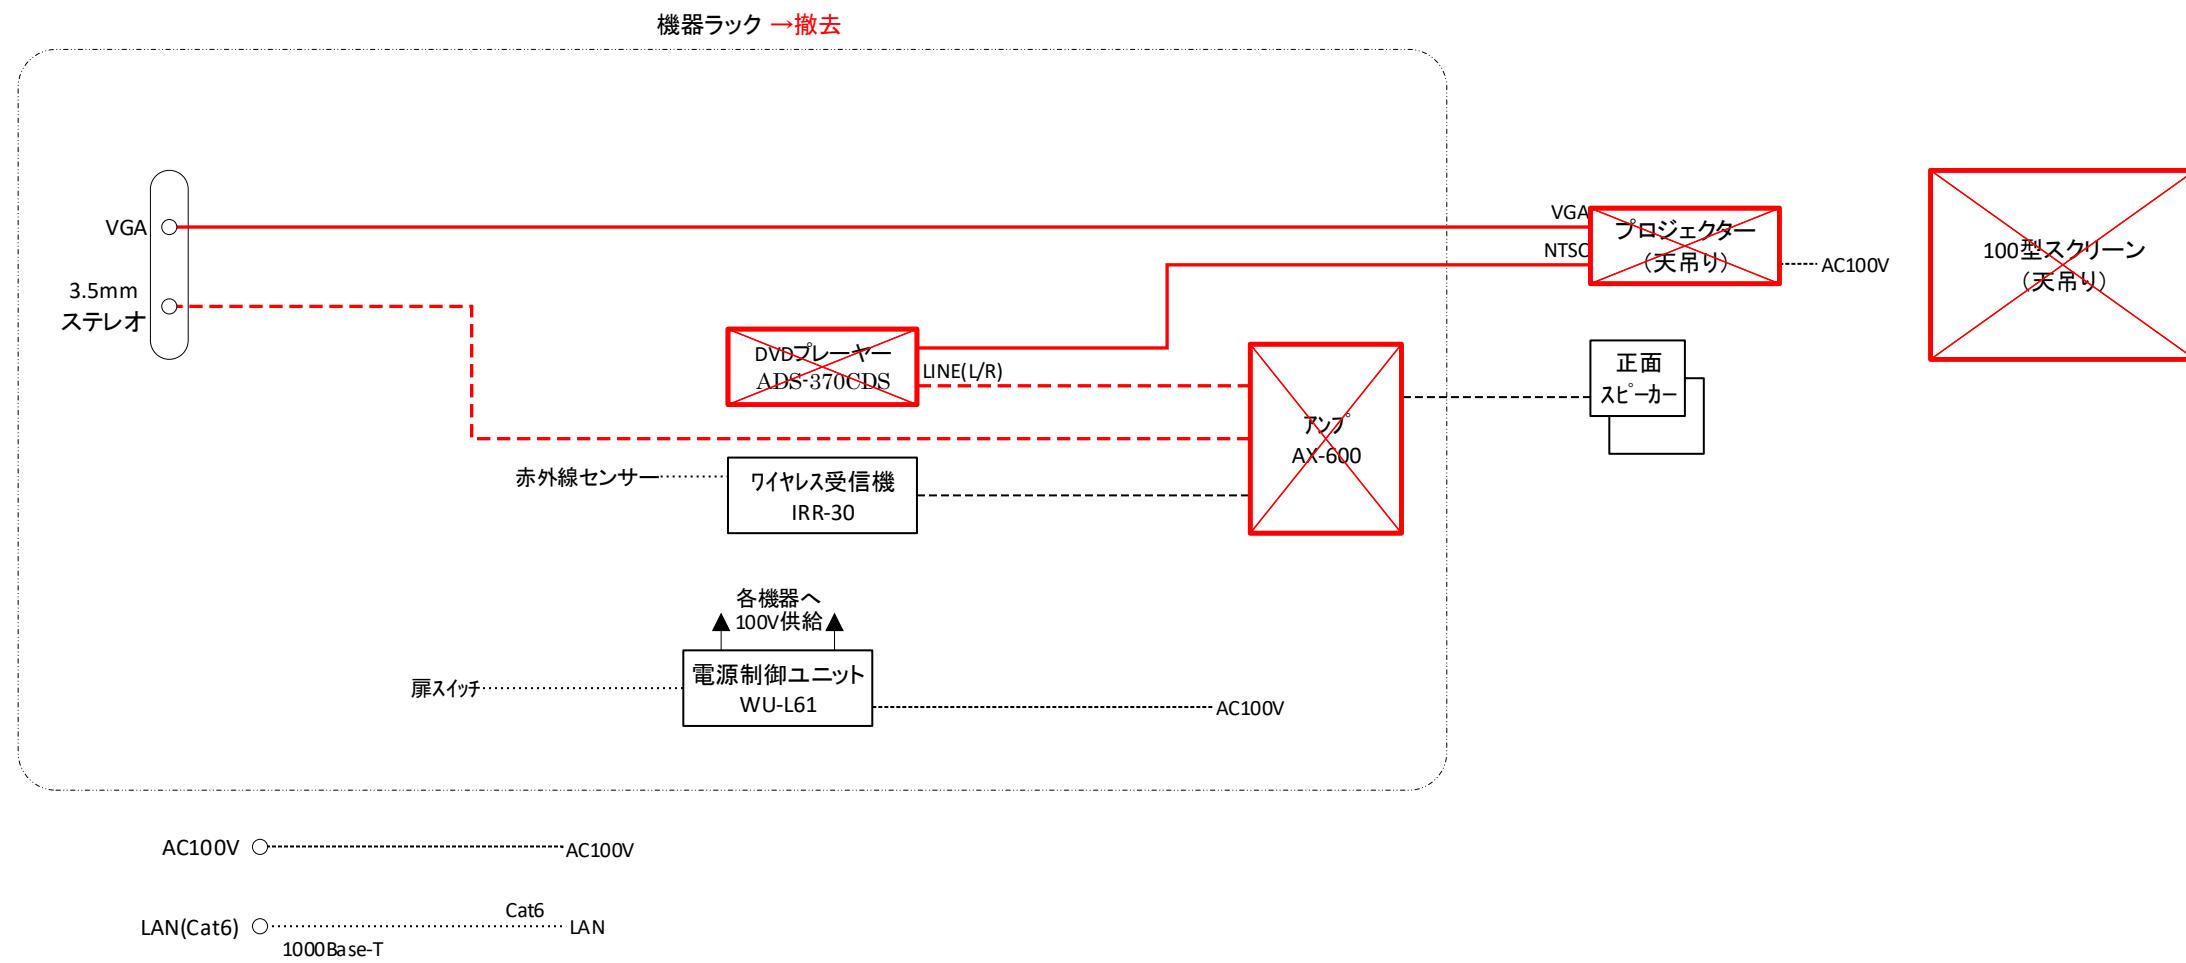

凡 例

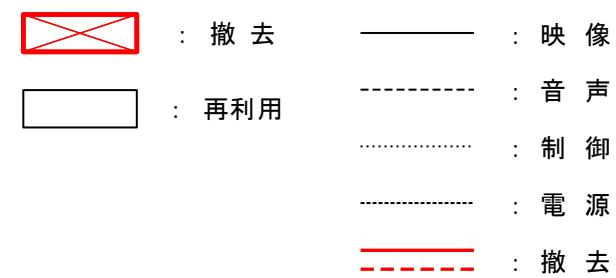

2020年度 2号館一般教室視聴覚機器更新工事			
図面の種類	220教室 システム系統撤去図		
縮 尺	:	図面番号	02
設計者名	学校法人千葉学園 千葉商科大学 情報基盤センター		
工事会社名			
発注者名	学校法人千葉学園 千葉商科大学 情報基盤センター		

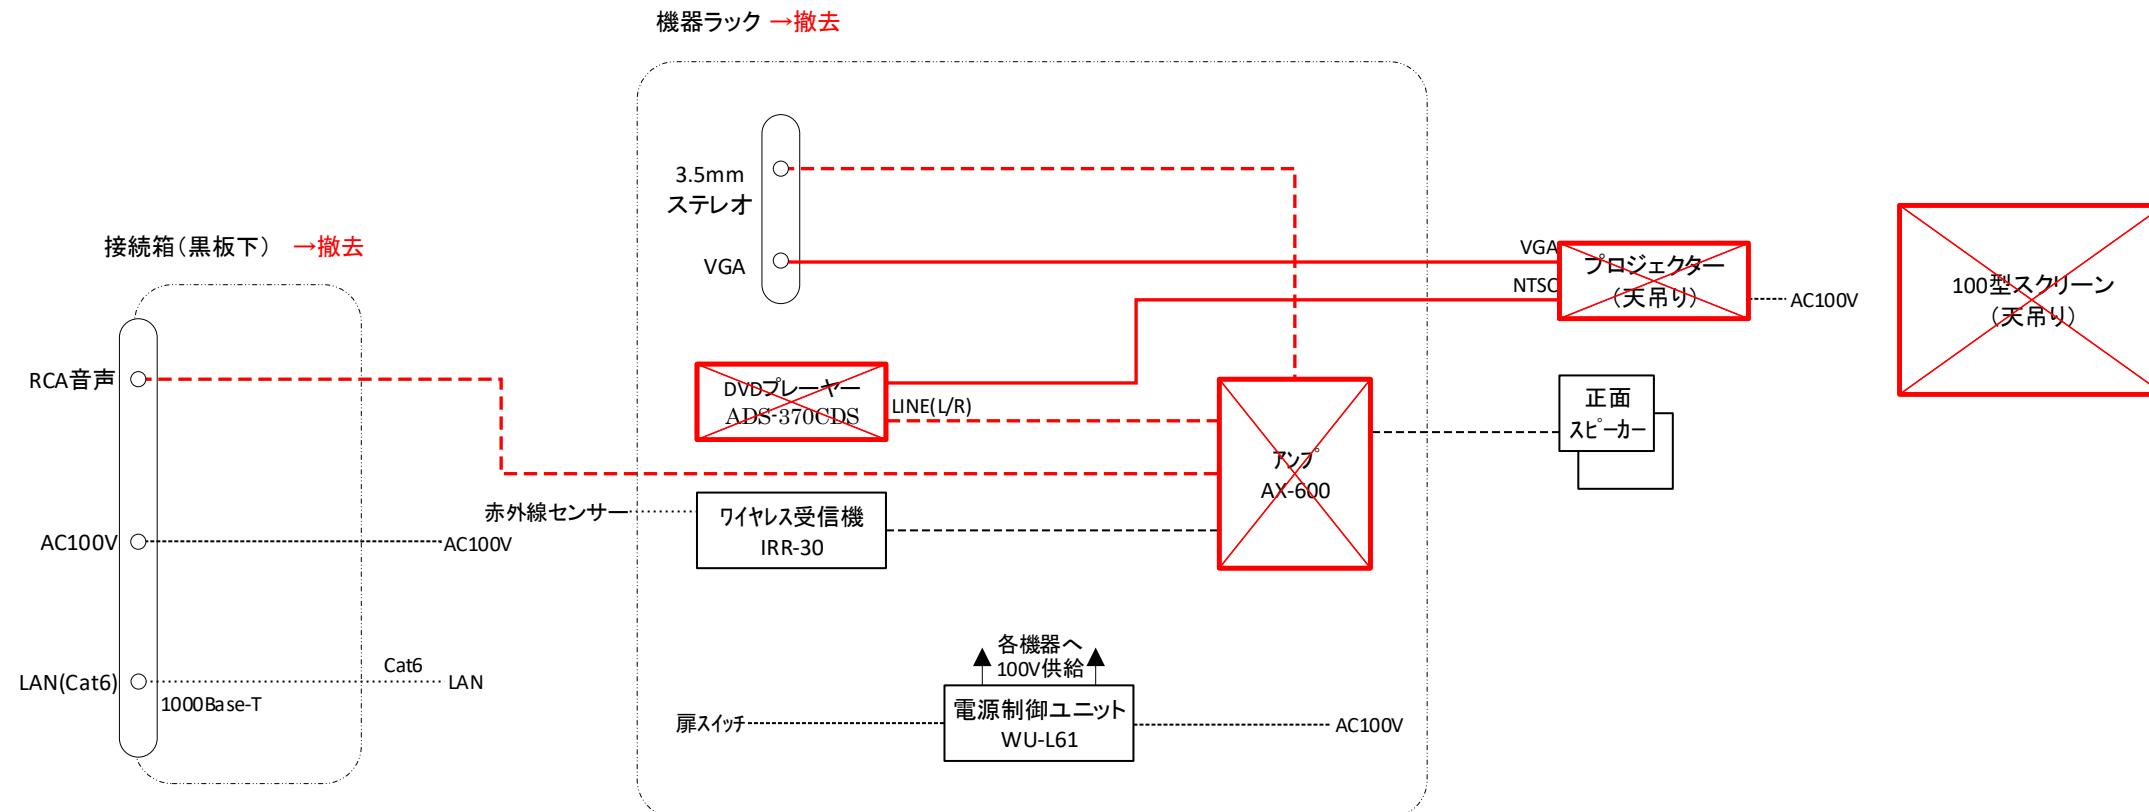


凡例

- | | | | |
|--|-------|--|------|
| | : 撤去 | | : 映像 |
| | : 再利用 | | : 音声 |
| | : 制御 | | : 制御 |
| | : 電源 | | : 電源 |
| | : 撤去 | | : 撤去 |

2020年度 2号館一般教室視聴覚機器更新工事

図面の種類	225, 227, 228教室 システム系統撤去図		
縮 尺	:	図面番号	03
設計者名	学校法人千葉学園 千葉商科大学 情報基盤センター		
工事会社名			
発注者名	学校法人千葉学園 千葉商科大学 情報基盤センター		

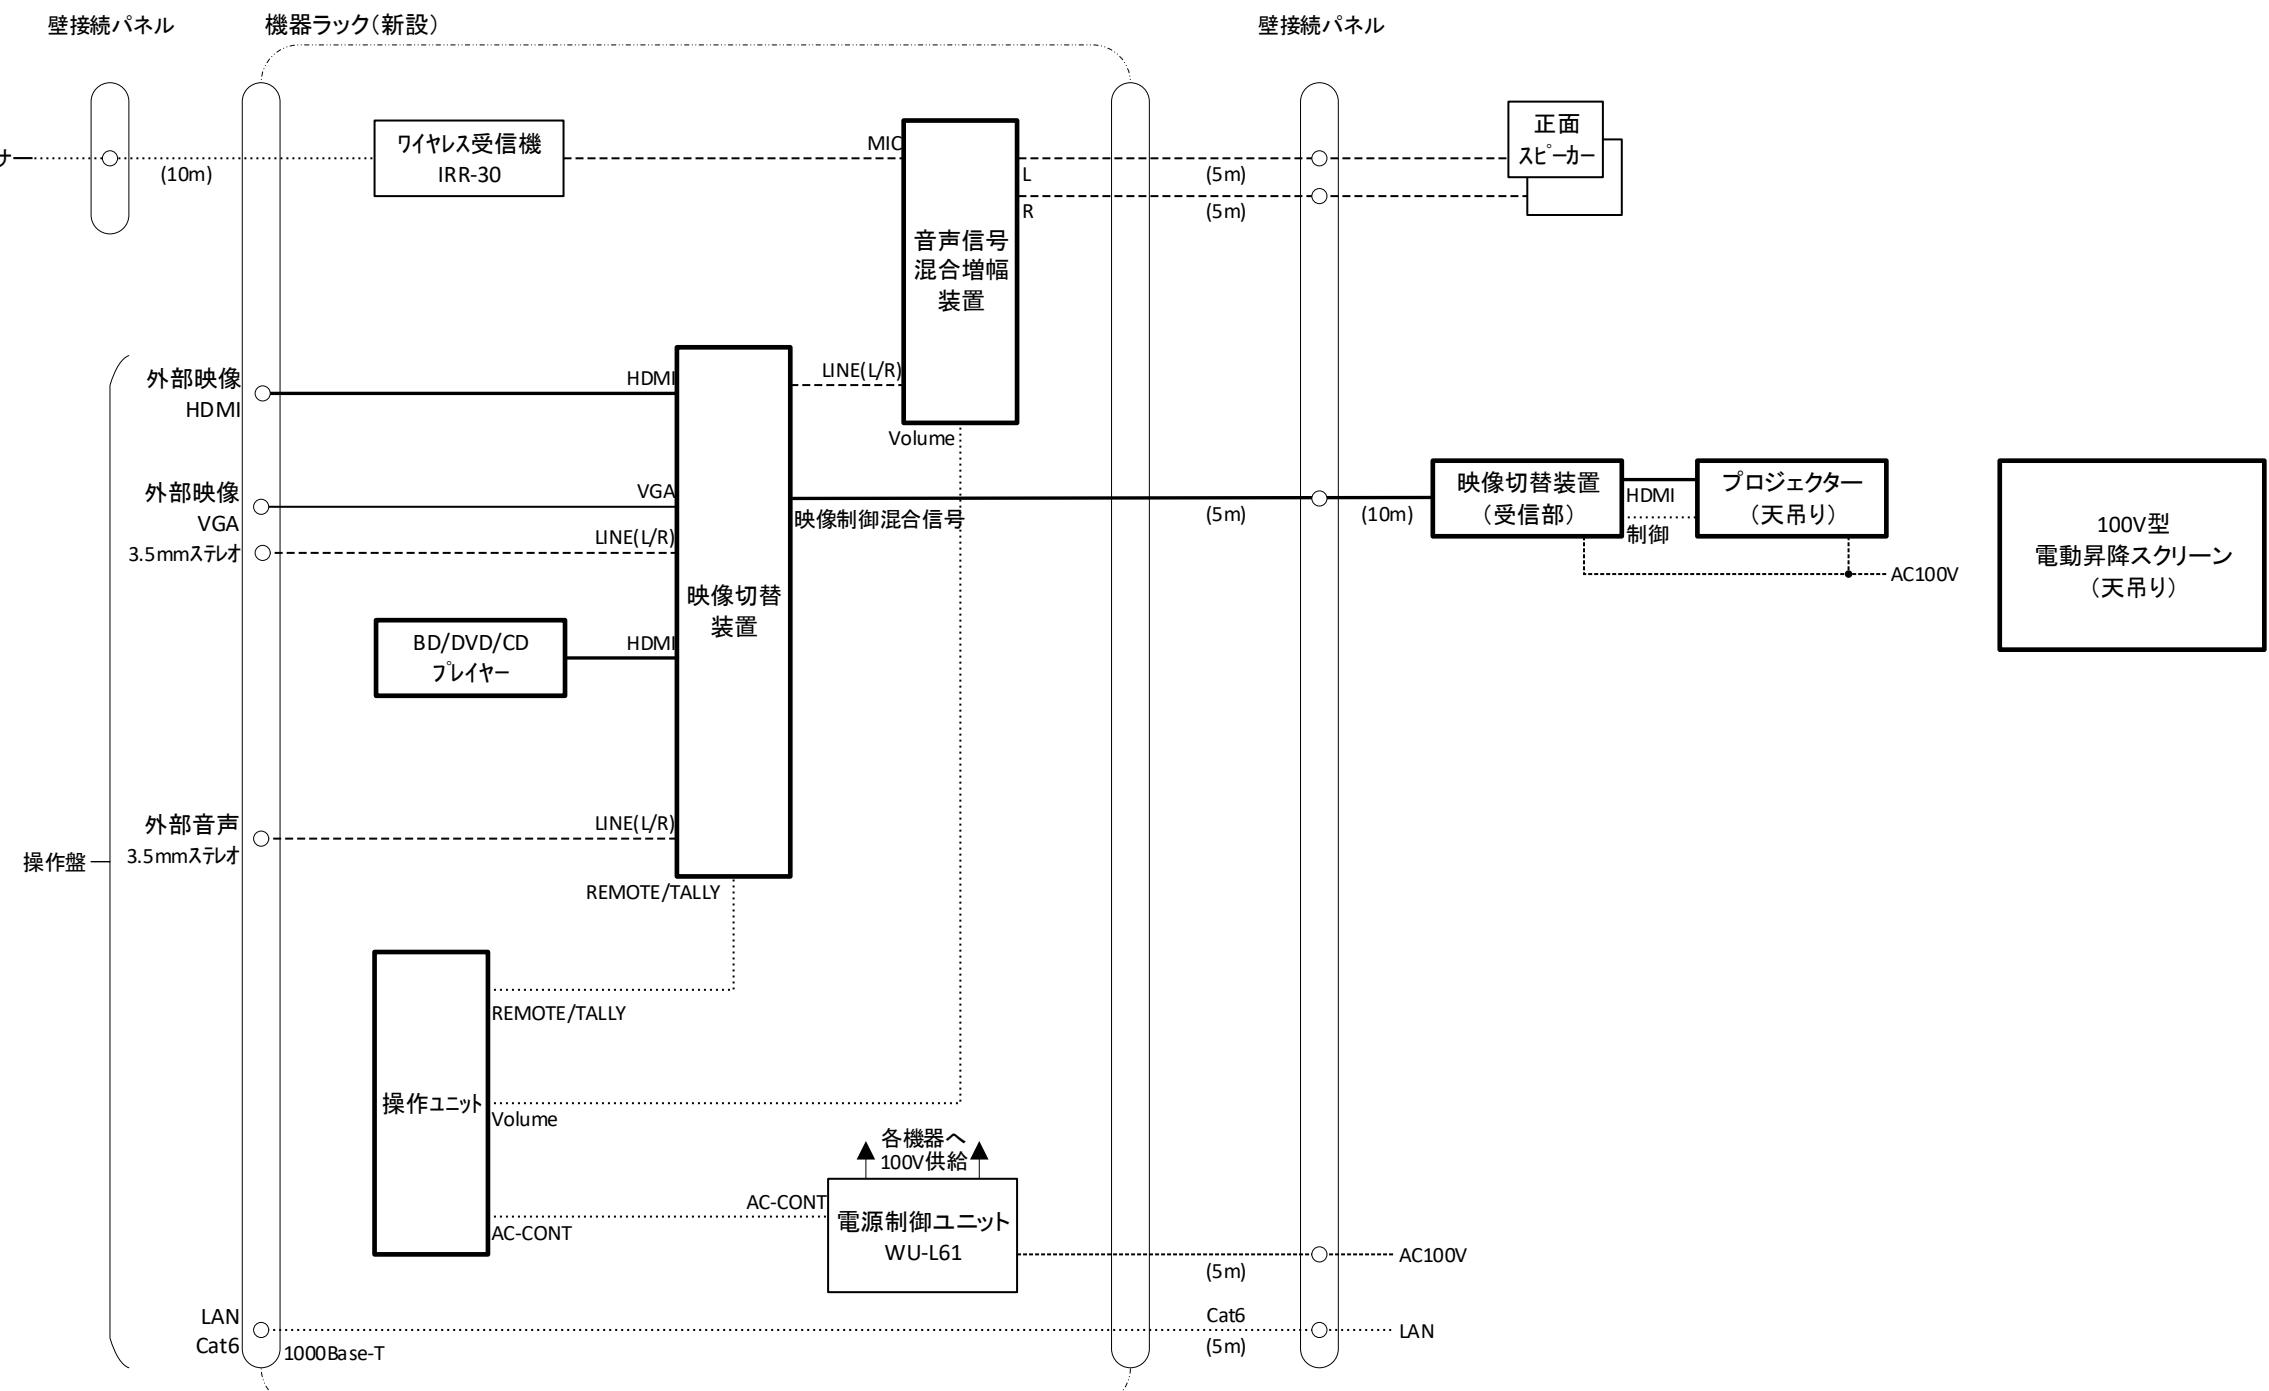


凡 例

- | | | | |
|---|---------|-------|-------|
| □ | : 新 設 | — | : 映 像 |
| □ | : 支 給 | ----- | : 音 声 |
| □ | : 再 利 用 | — | : 複 合 |
| □ | | | : 制 御 |
| □ | | | : 電 源 |

2020年度 2号館一般教室視聴覚機器更新工事

図面の種類	各更新対象教室 システム系統更新図		
縮 尺	:	図面番号	04
設計者名	学校法人千葉学園 千葉商科大学 情報基盤センター		
工事会社名			
発注者名	学校法人千葉学園 千葉商科大学 情報基盤センター		

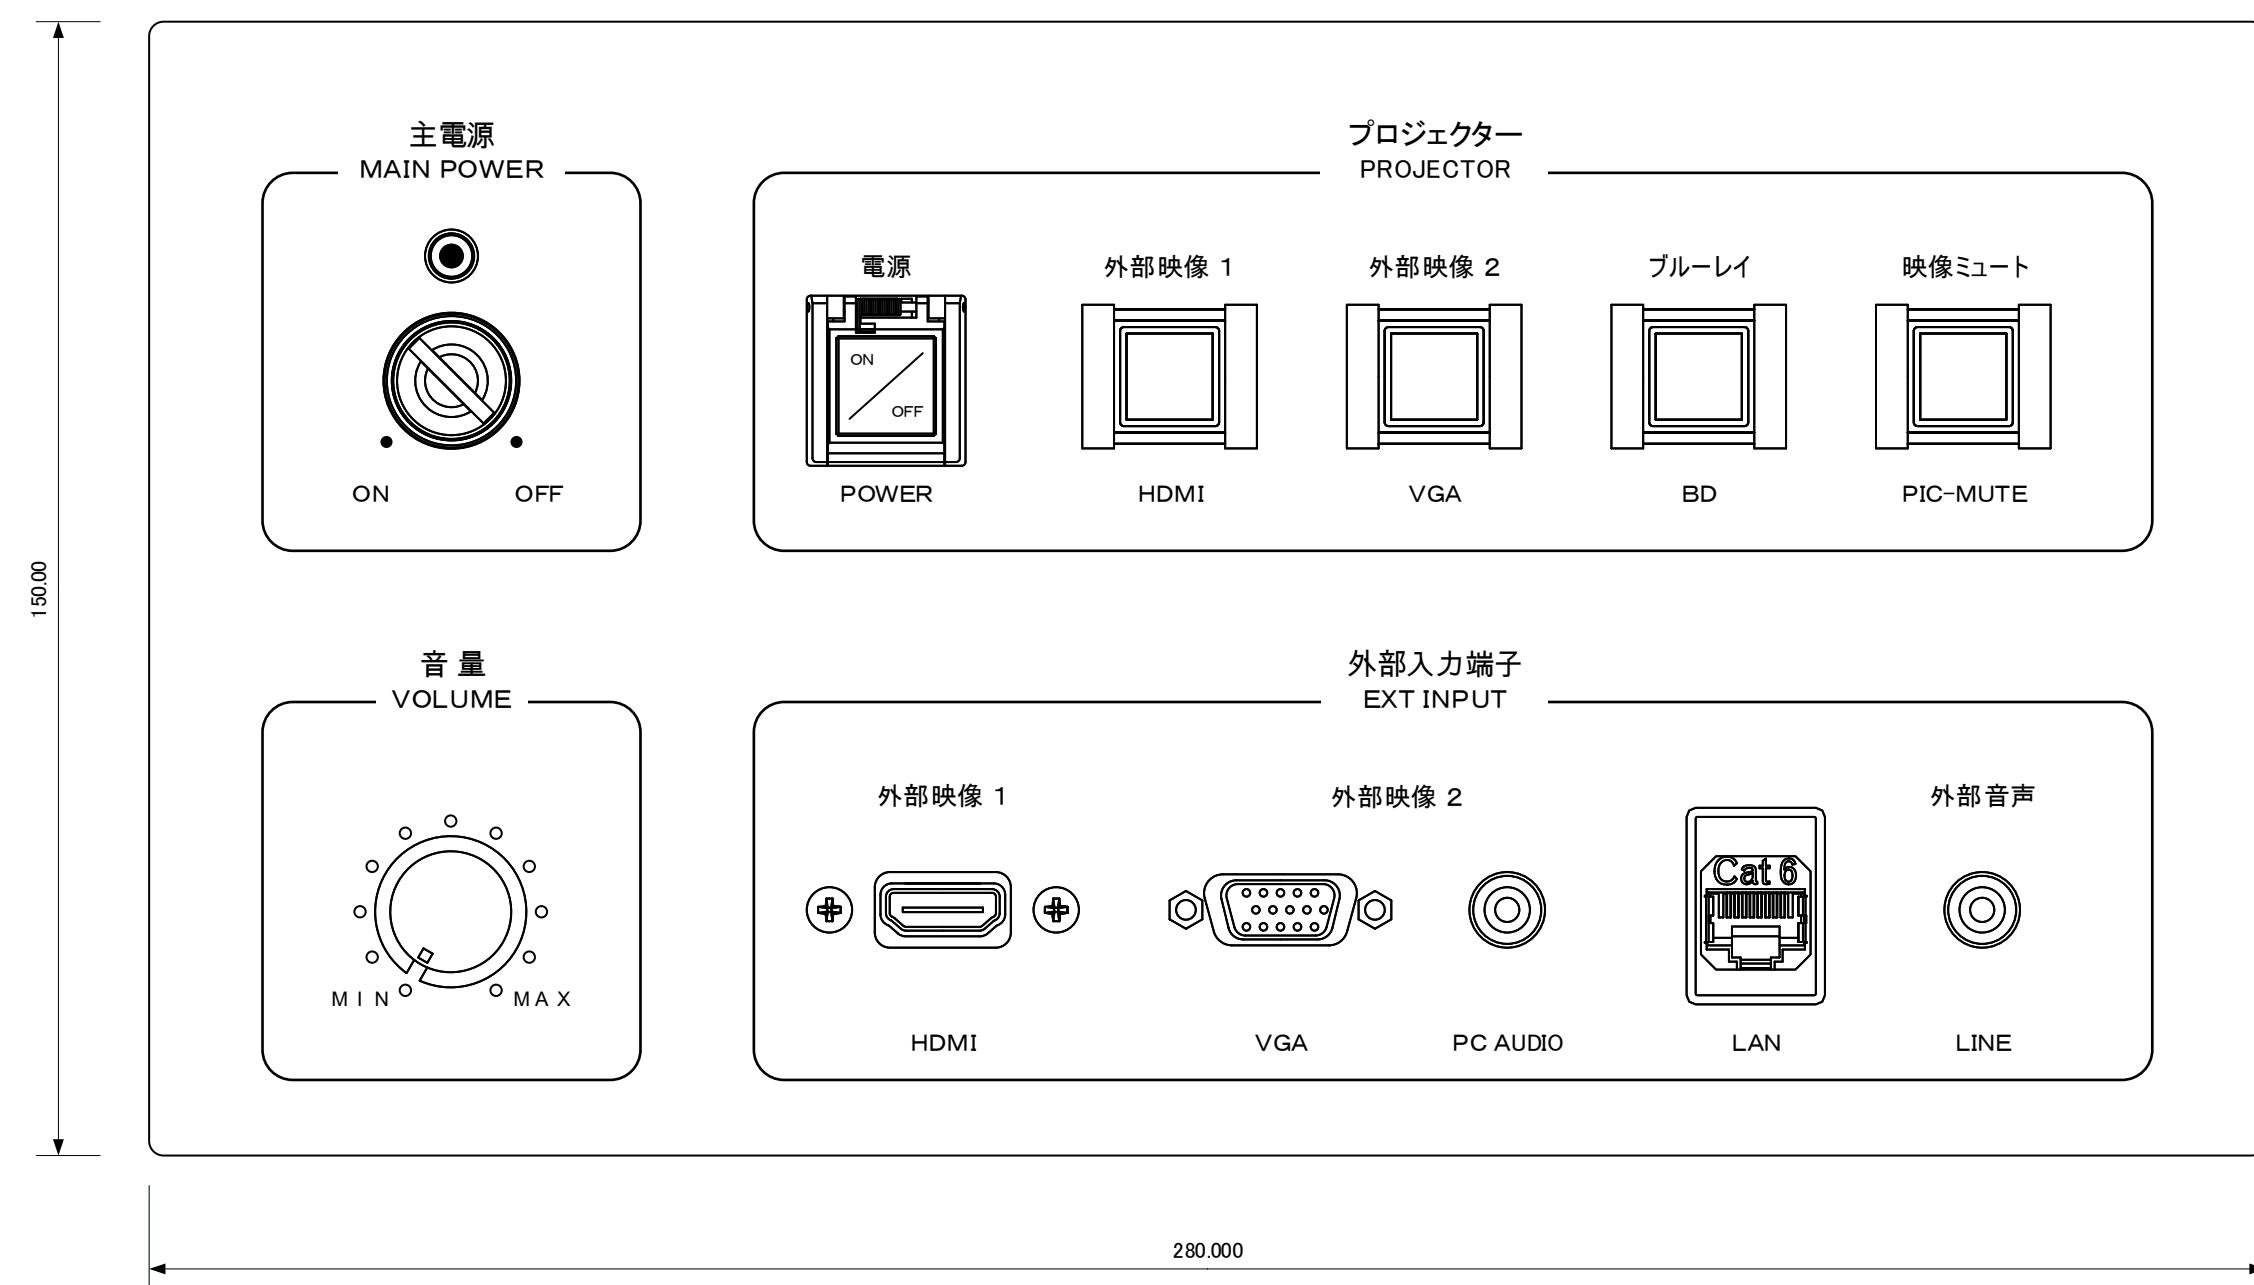

2020年度 2号館一般教室視聴覚機器更新工事

図面の種類	各更新対象教室 新設操作盤 姿図		
縮 尺	1:1	図面番号	05
設計者名	学校法人千葉学園 千葉商科大学 情報基盤センター		
工事会社名			
発注者名	学校法人千葉学園 千葉商科大学 情報基盤センター		