


2020年度  
4号館一般教室視聴覚機器更新工事

2020年 12月

学校法人千葉学園 千葉商科大学  
情報基盤センター

# 囮面目録

2020年度 4号館一般教室視聴覚機器更新工事			
図面の種類	図面目録		
縮 尺	:	図面番号	01
設計者名	学校法人千葉学園 千葉商科大学 情報基盤センター		
工事会社名			
発注者名	学校法人千葉学園 千葉商科大学 情報基盤センター		

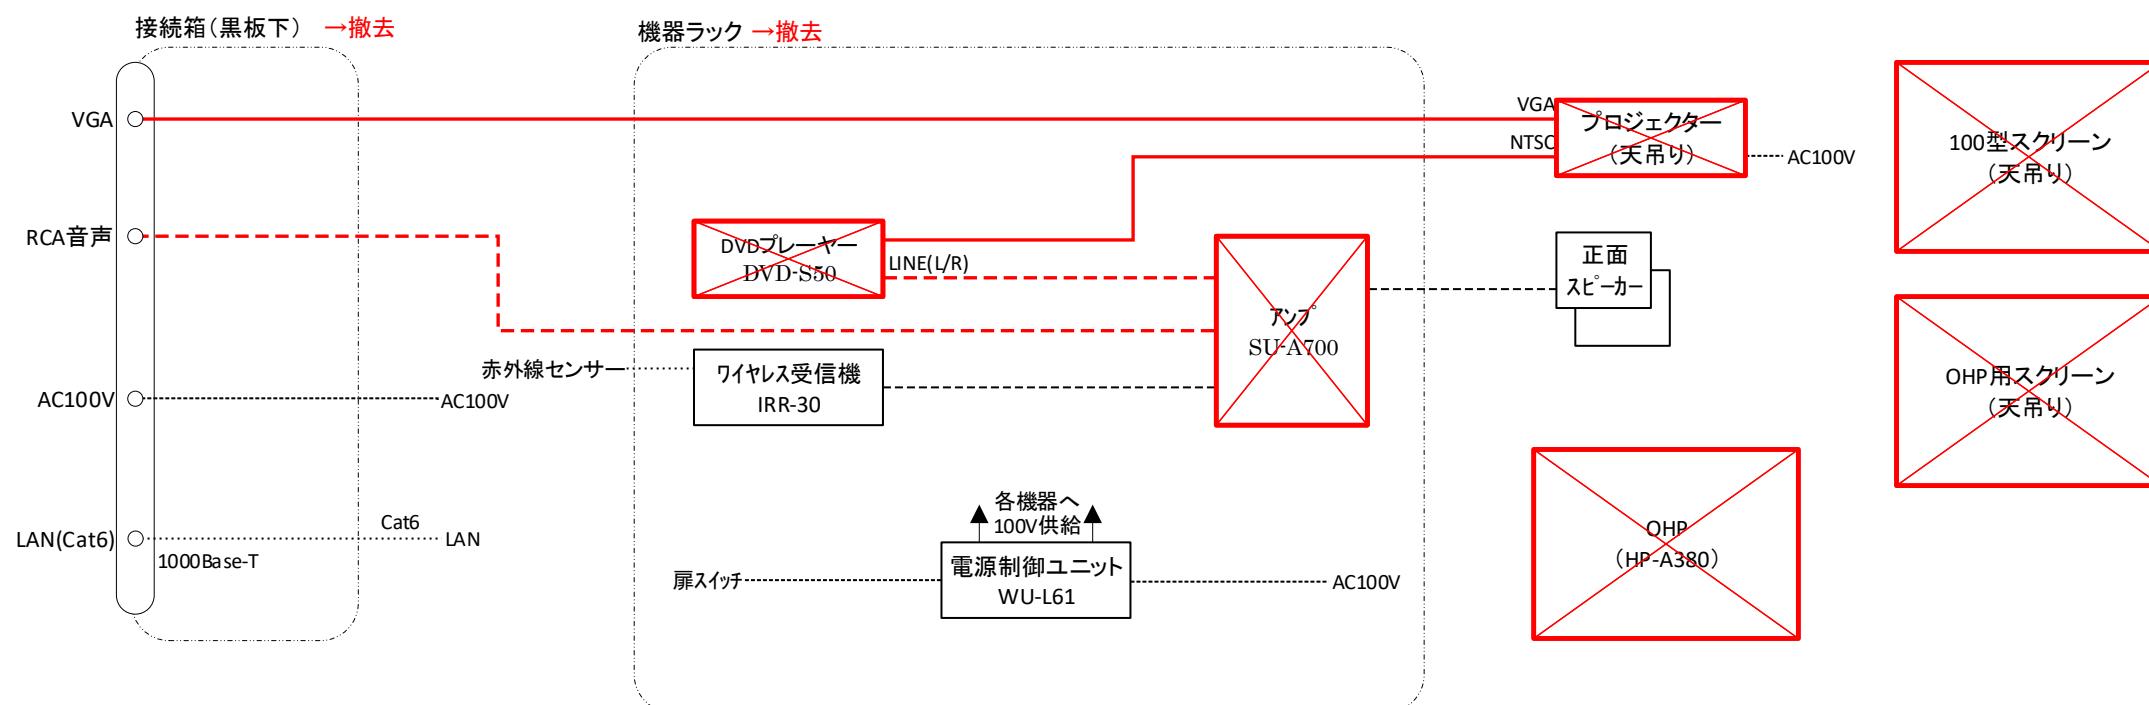


### 凡例

- |  |       |  |      |
|--|-------|--|------|
|  | : 撤去  |  | : 映像 |
|  | : 再利用 |  | : 音声 |
|  |       |  | : 制御 |
|  |       |  | : 電源 |
|  |       |  | : 撤去 |

2020年度 4号館一般教室視聴覚機器更新工事

図面の種類	412, 413教室 システム系統撤去図		
縮 尺	:	図面番号	02
設計者名	学校法人千葉学園 千葉商科大学 情報基盤センター		
工事会社名			
発注者名	学校法人千葉学園 千葉商科大学 情報基盤センター		

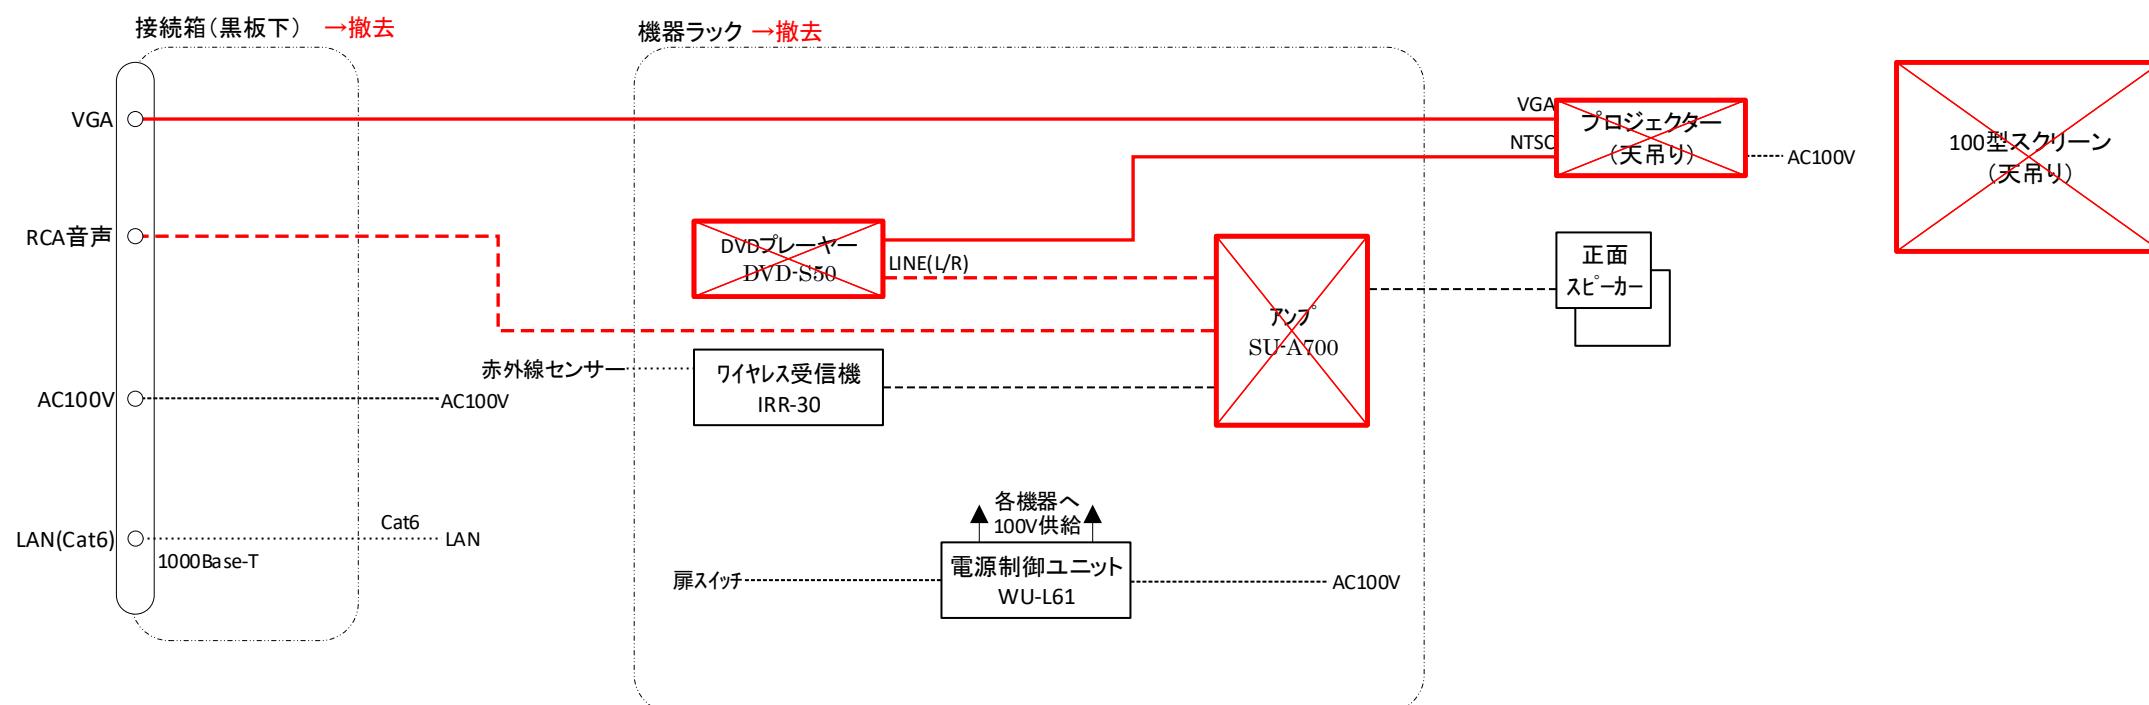


### 凡例

- |  |       |  |      |
|--|-------|--|------|
|  | : 撤去  |  | : 映像 |
|  | : 再利用 |  | : 音声 |
|  |       |  | : 制御 |
|  |       |  | : 電源 |
|  |       |  | : 撤去 |

2020年度 4号館一般教室視聴覚機器更新工事


図面の種類	422, 423, 424教室 システム系統撤去図		
縮 尺	:	図面番号	03
設計者名	学校法人千葉学園 千葉商科大学 情報基盤センター		
工事会社名			
発注者名	学校法人千葉学園 千葉商科大学 情報基盤センター		

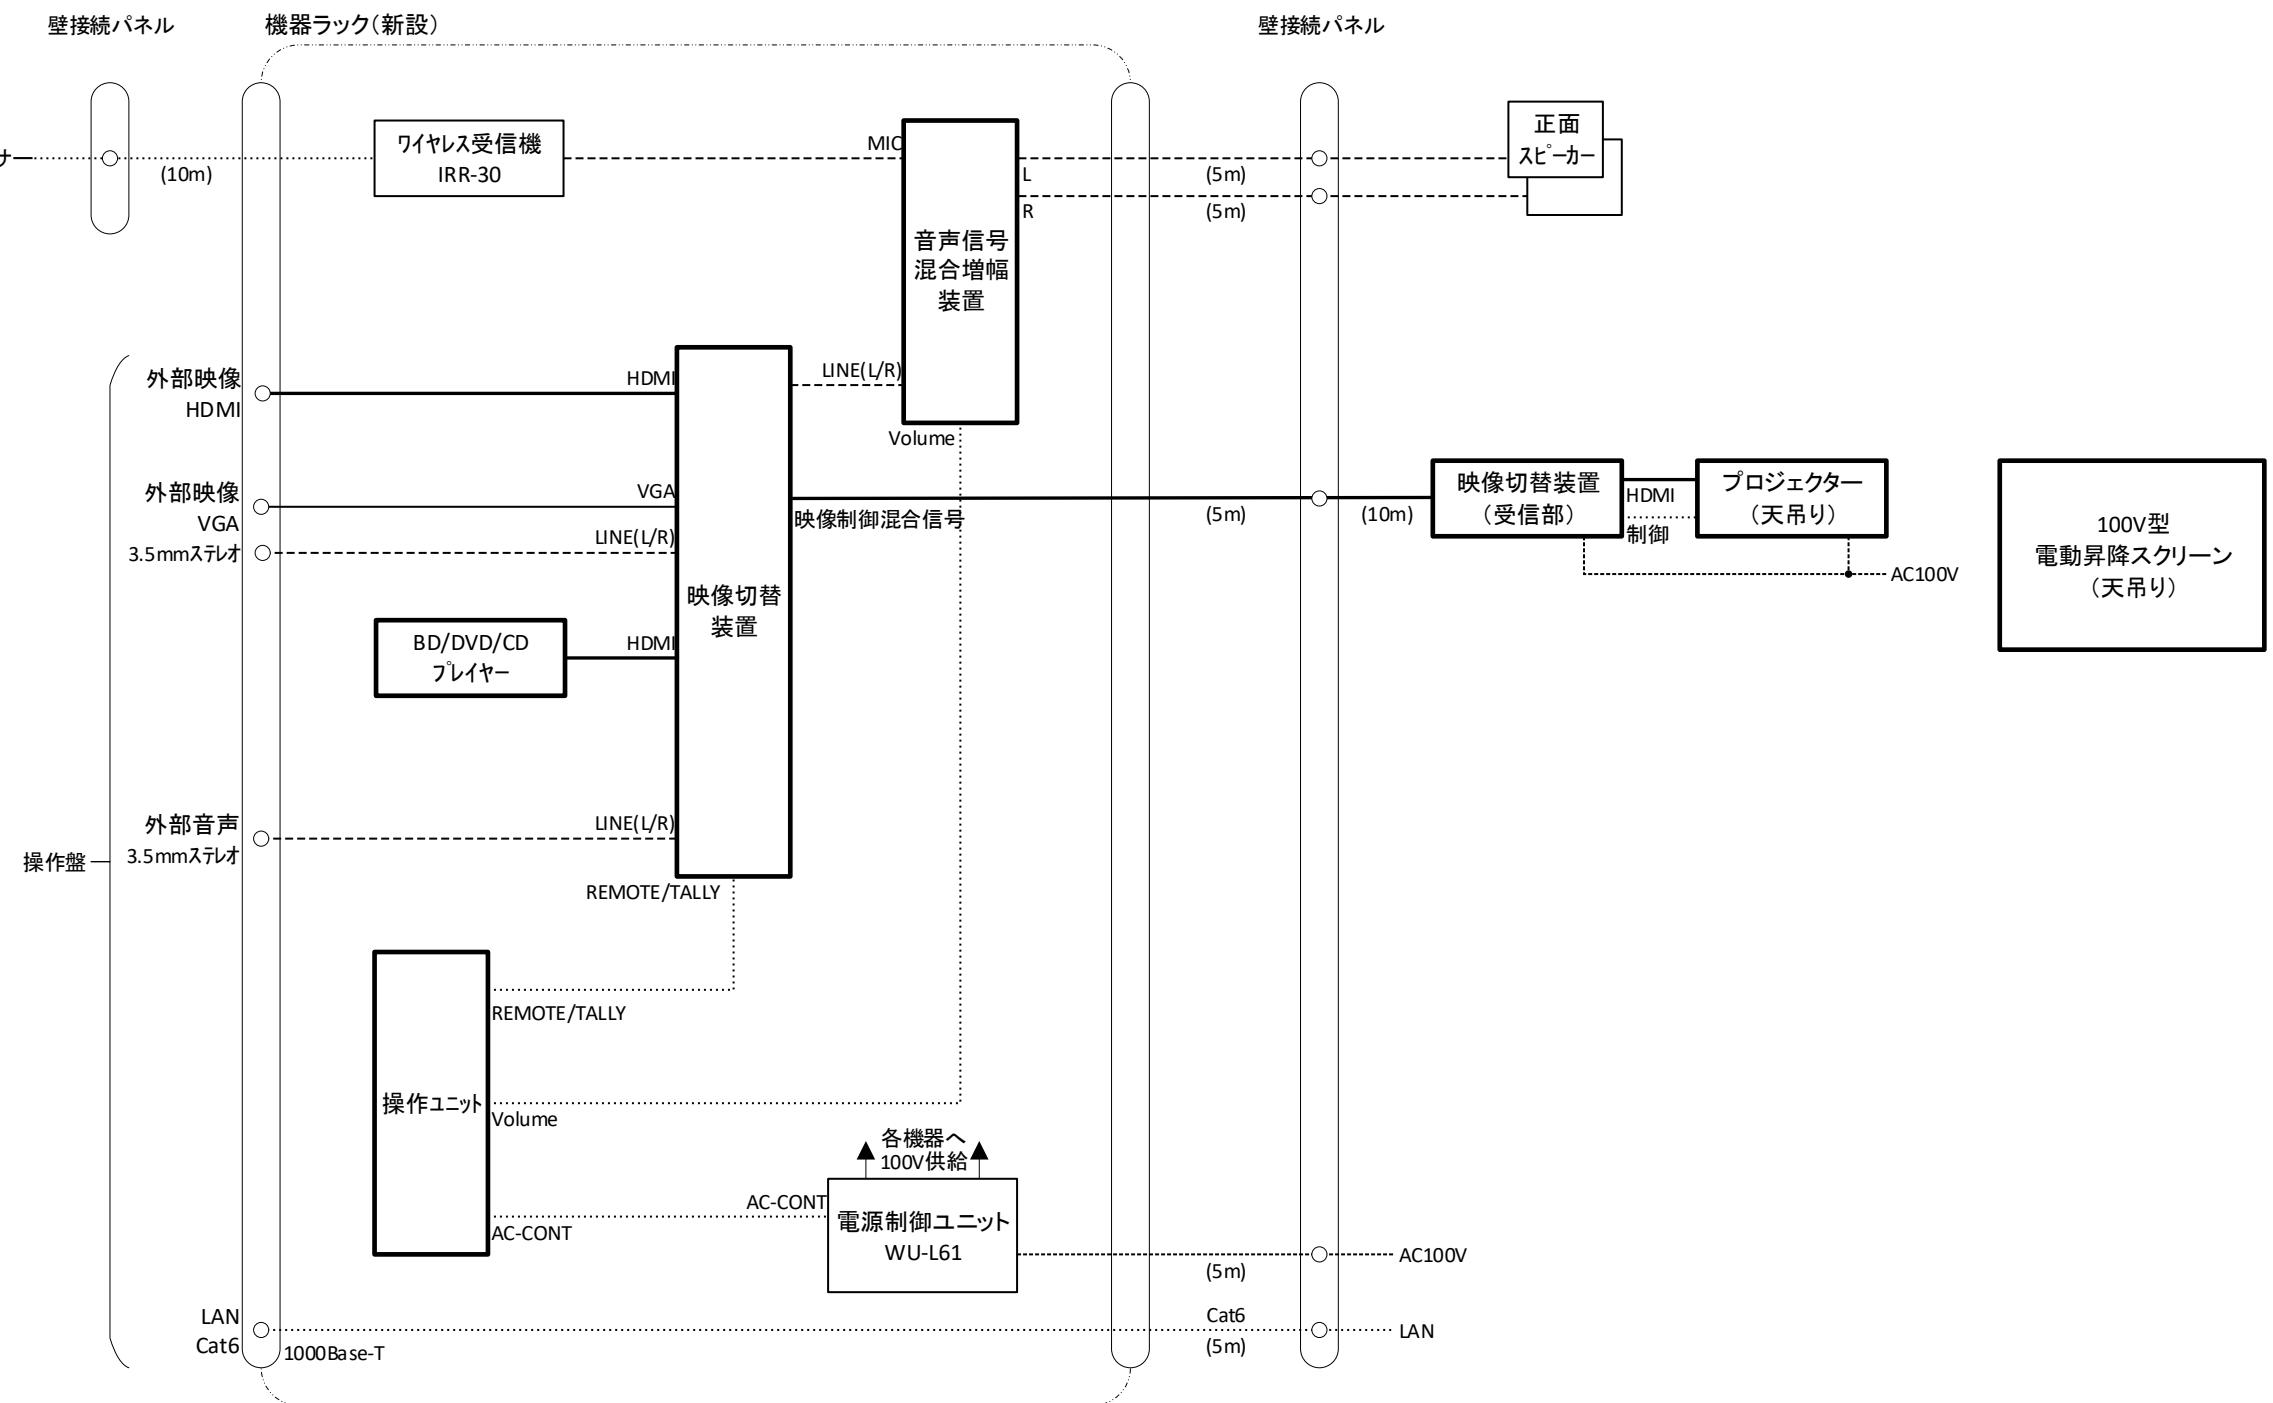

## 凡 例

	: 新 設		: 映 像
	: 支 紿		: 音 声
	: 再 利 用		: 複 合

2020年度 4号館一般教室視聴覚機器更新工事			
図面の種類	各更新対象教室 システム系統更新図		
縮 尺	:	図面番号	04
設計者名	学校法人千葉学園 千葉商科大学 情報基盤センター		
工事会社名			
発注者名	学校法人千葉学園 千葉商科大学 情報基盤センター		

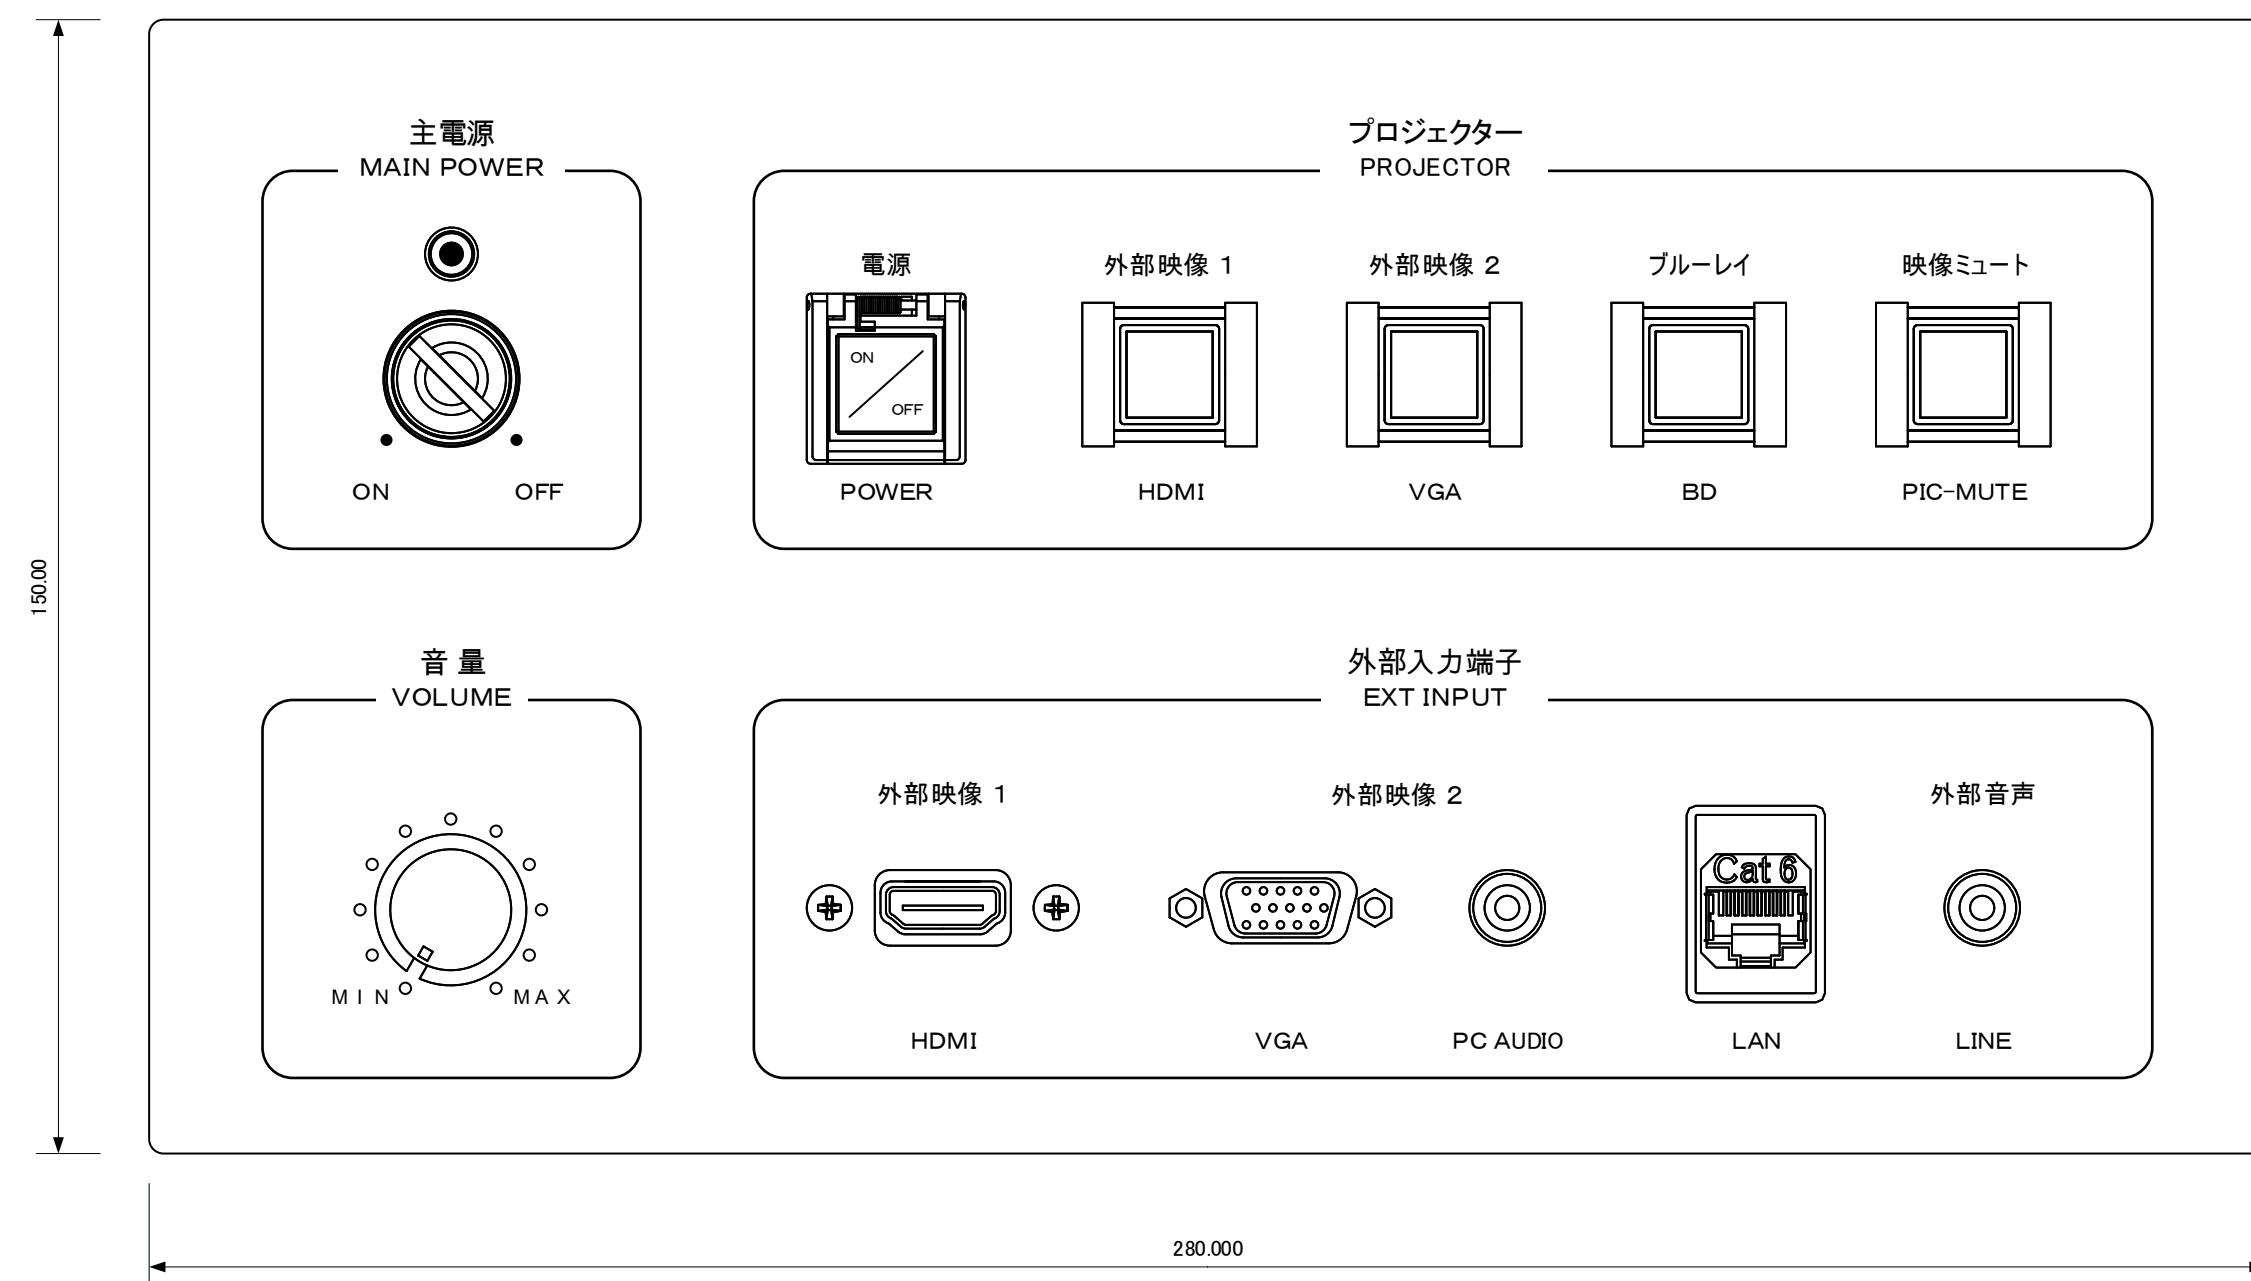

寸法 : (W) 280mm × (D) 150mm × (H) 50mm  
材質 : アルミニウムまたはステンレス (アルミニウムが望ましい)  
仕上 : 金属色、ヘアライン加工 (指紋が残らないこと)  
文字色 : 黒

主電源キー : ●●●  
主電源キーは電源ON時に抜けない機構とする

プロジェクター電源鉗には押下防止ガード (自然に閉じるもの) を設ける

機器ラックの上面に固定するものとする

2020年度 4号館一般教室視聴覚機器更新工事

図面の種類	各更新対象教室 新設操作盤 姿図		
縮尺	1:1	図面番号	05
設計者名	学校法人千葉学園 千葉商科大学 情報基盤センター		
工事会社名			
発注者名	学校法人千葉学園 千葉商科大学 情報基盤センター		