


2020年度
6号館一般教室視聴覚機器更新工事

2020年 6月

学校法人千葉学園 千葉商科大学
情報基盤センター

四面目録

2020年度 6号館一般教室視聴覚機器更新工事			
図面の種類	図面目録		
縮 尺	:	図面番号	01
設計者名	学校法人千葉学園	千葉商科大学	情報基盤センター
工事会社名			
発注者名	学校法人千葉学園	千葉商科大学	情報基盤センター

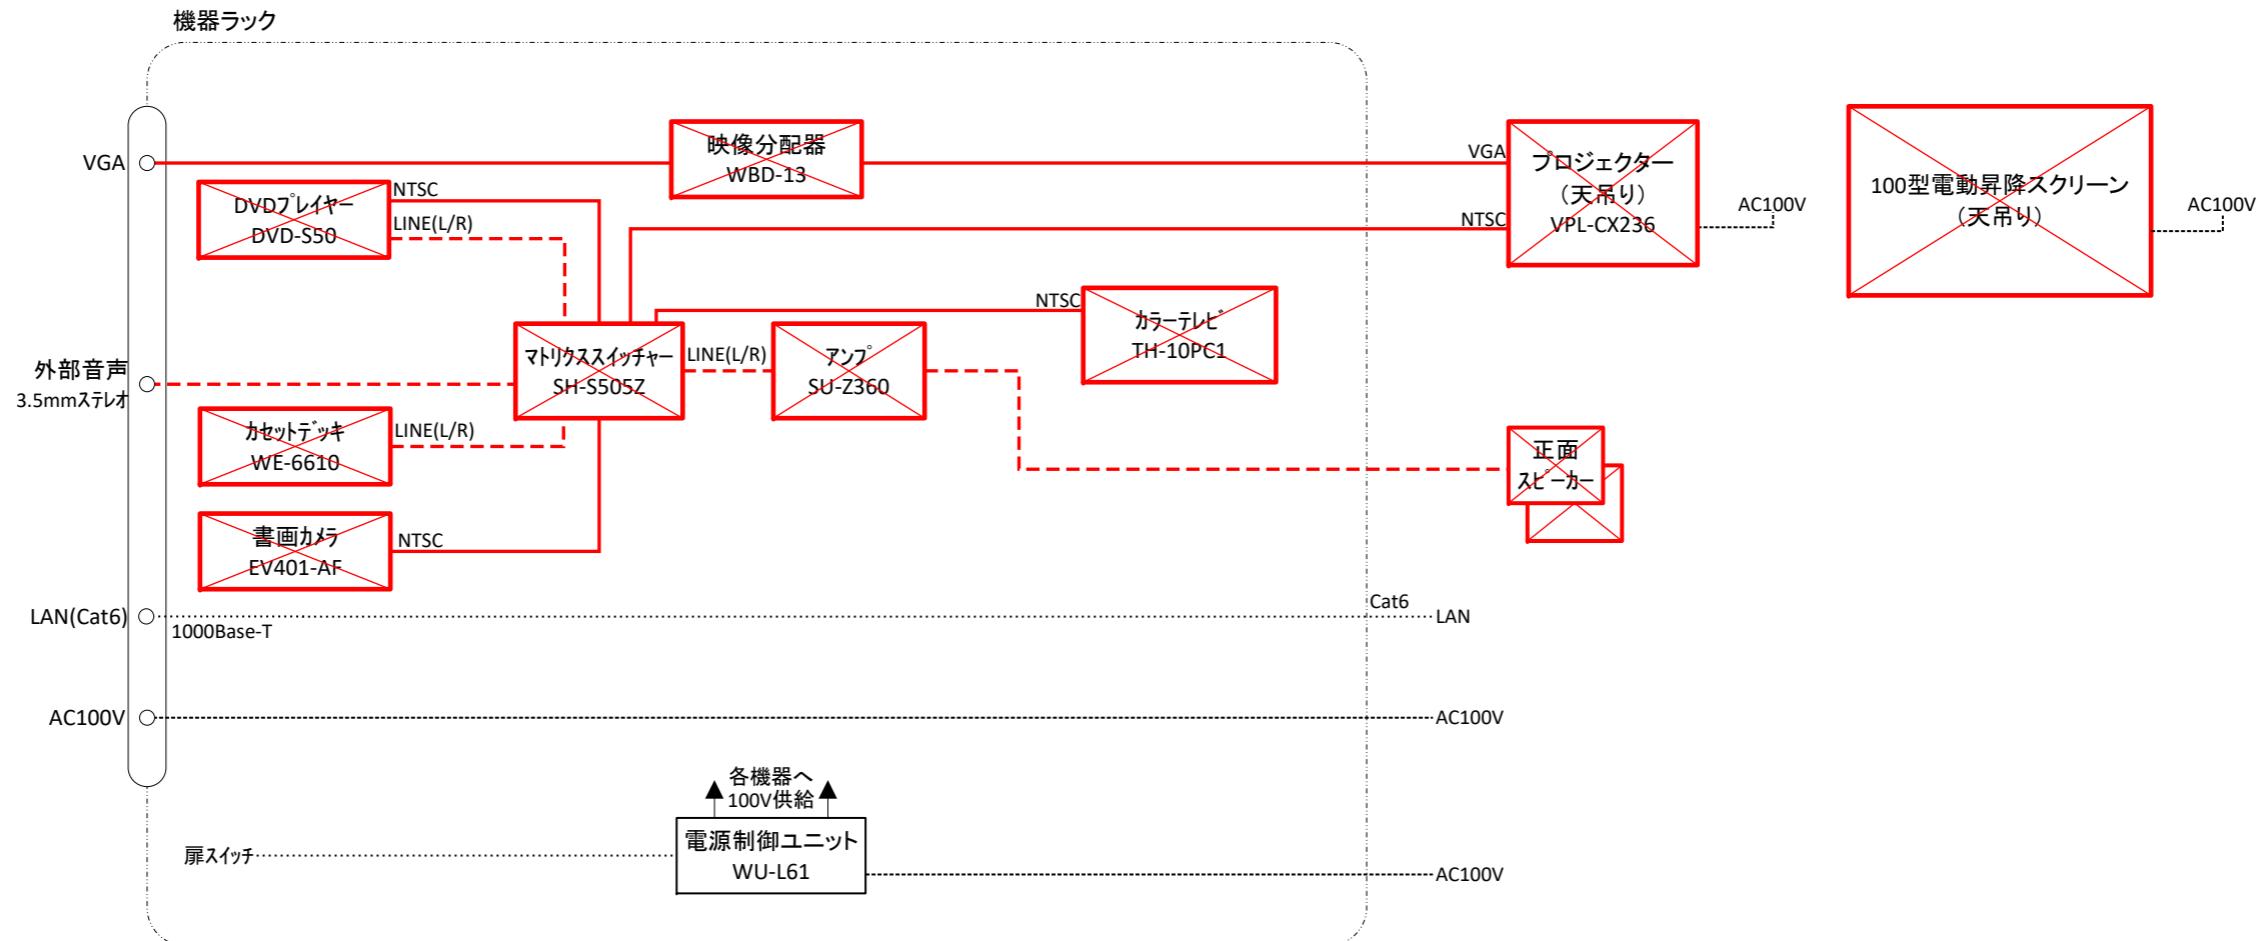


凡例

- | | | | |
|--|-------|--|------|
| | : 撤去 | | : 映像 |
| | : 再利用 | | : 音声 |
| | | | : 制御 |
| | | | : 電源 |
| | | | : 撤去 |

2020年度 6号館一般教室視聴覚機器更新工事

図面の種類	621教室システム系統撤去図		
縮 尺	:	図面番号	02
設計者名	学校法人千葉学園 千葉商科大学 情報基盤センター		
工事会社名			
発注者名	学校法人千葉学園 千葉商科大学 情報基盤センター		

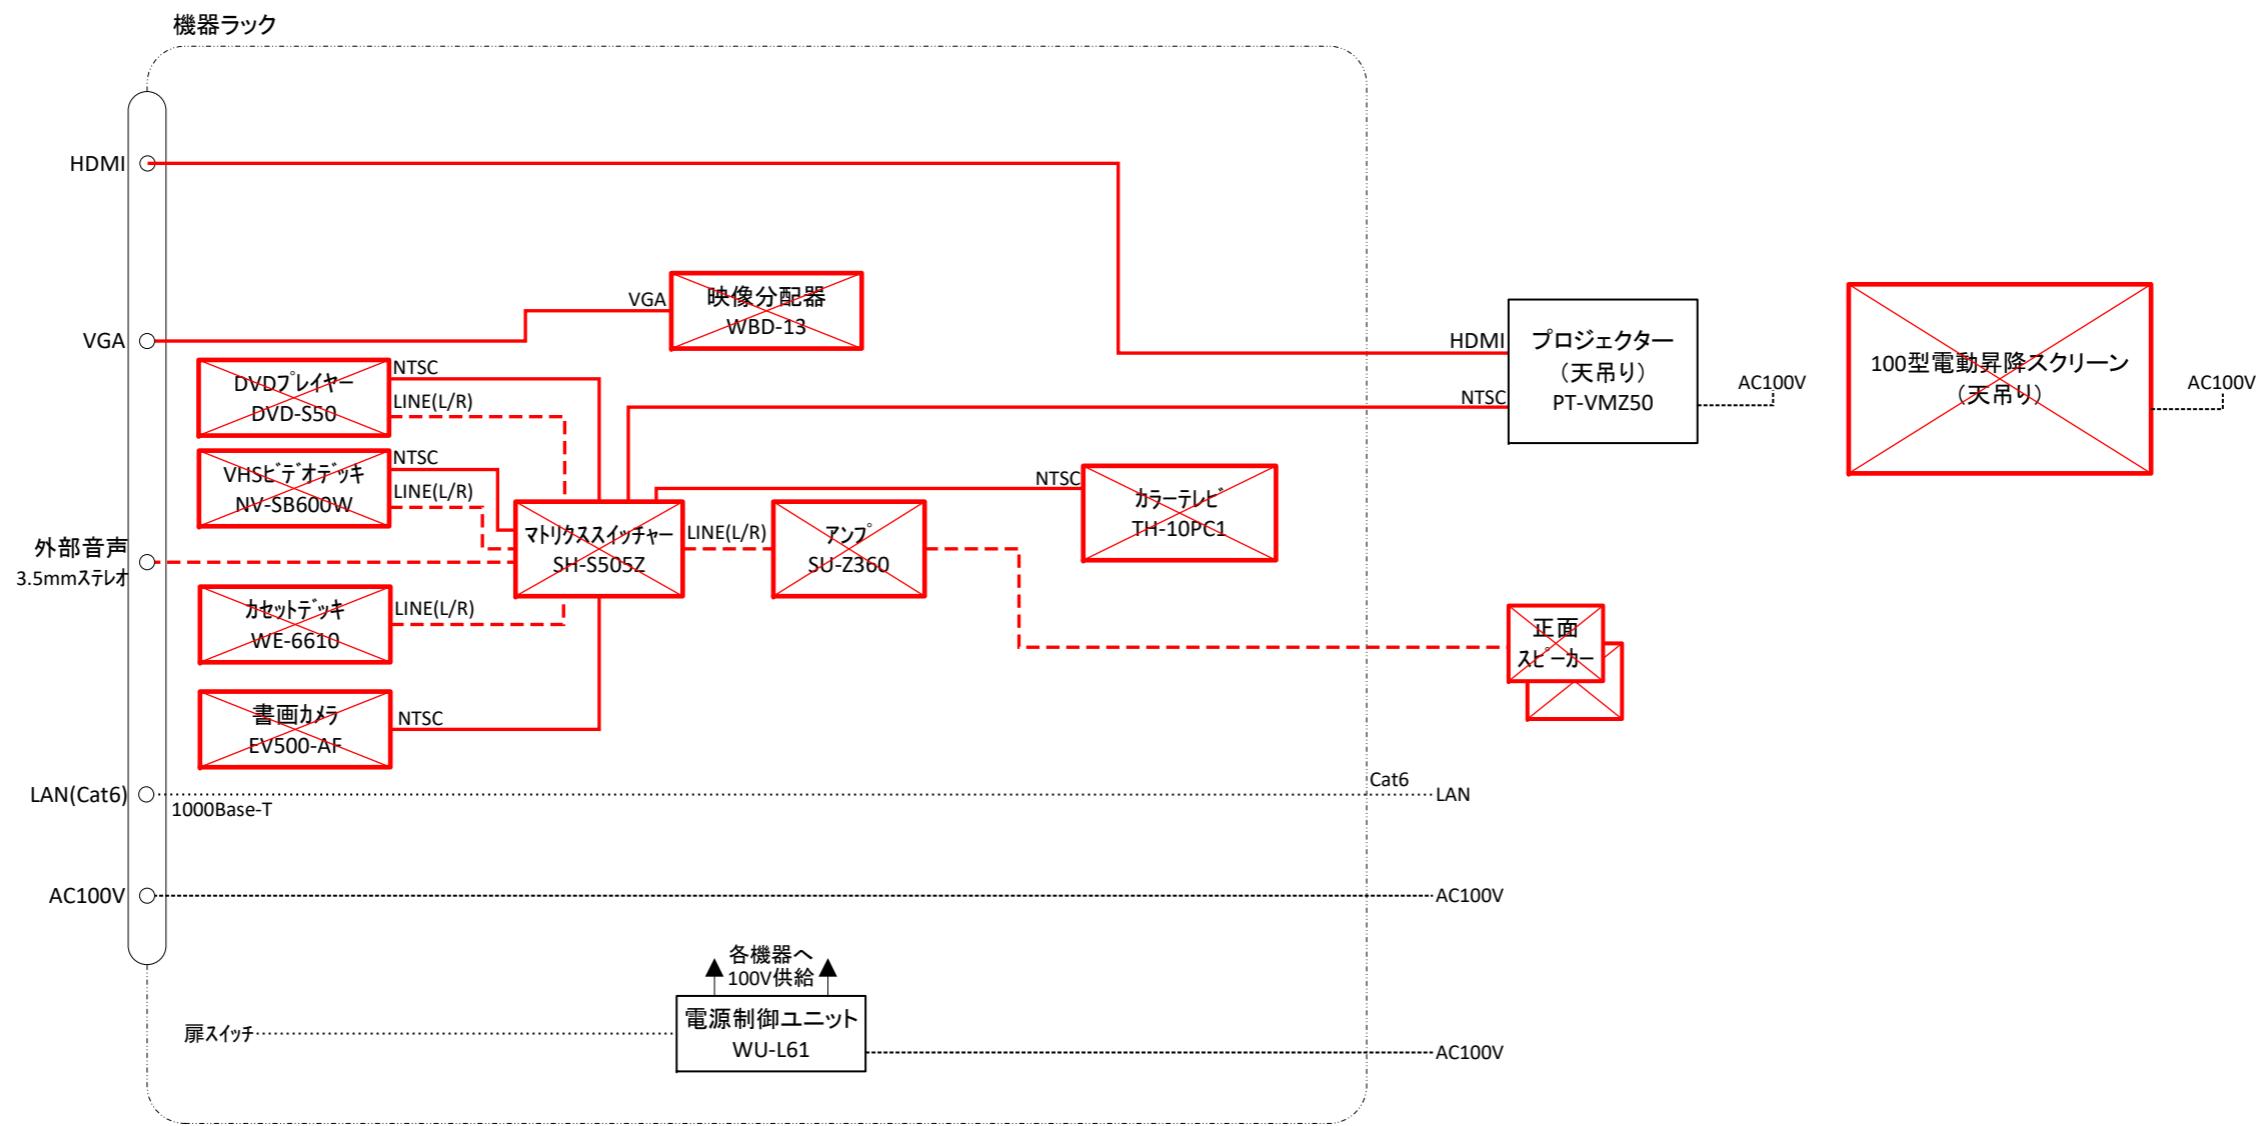


凡例

- | | | | |
|--|-------|--|------|
| | : 撤去 | | : 映像 |
| | : 再利用 | | : 音声 |
| | | | : 制御 |
| | | | : 電源 |
| | | | : 撤去 |

2020年度 6号館一般教室視聴覚機器更新工事

図面の種類	622教室システム系統撤去図		
縮 尺	:	図面番号	03
設計者名	学校法人千葉学園 千葉商科大学 情報基盤センター		
工事会社名			
発注者名	学校法人千葉学園 千葉商科大学 情報基盤センター		

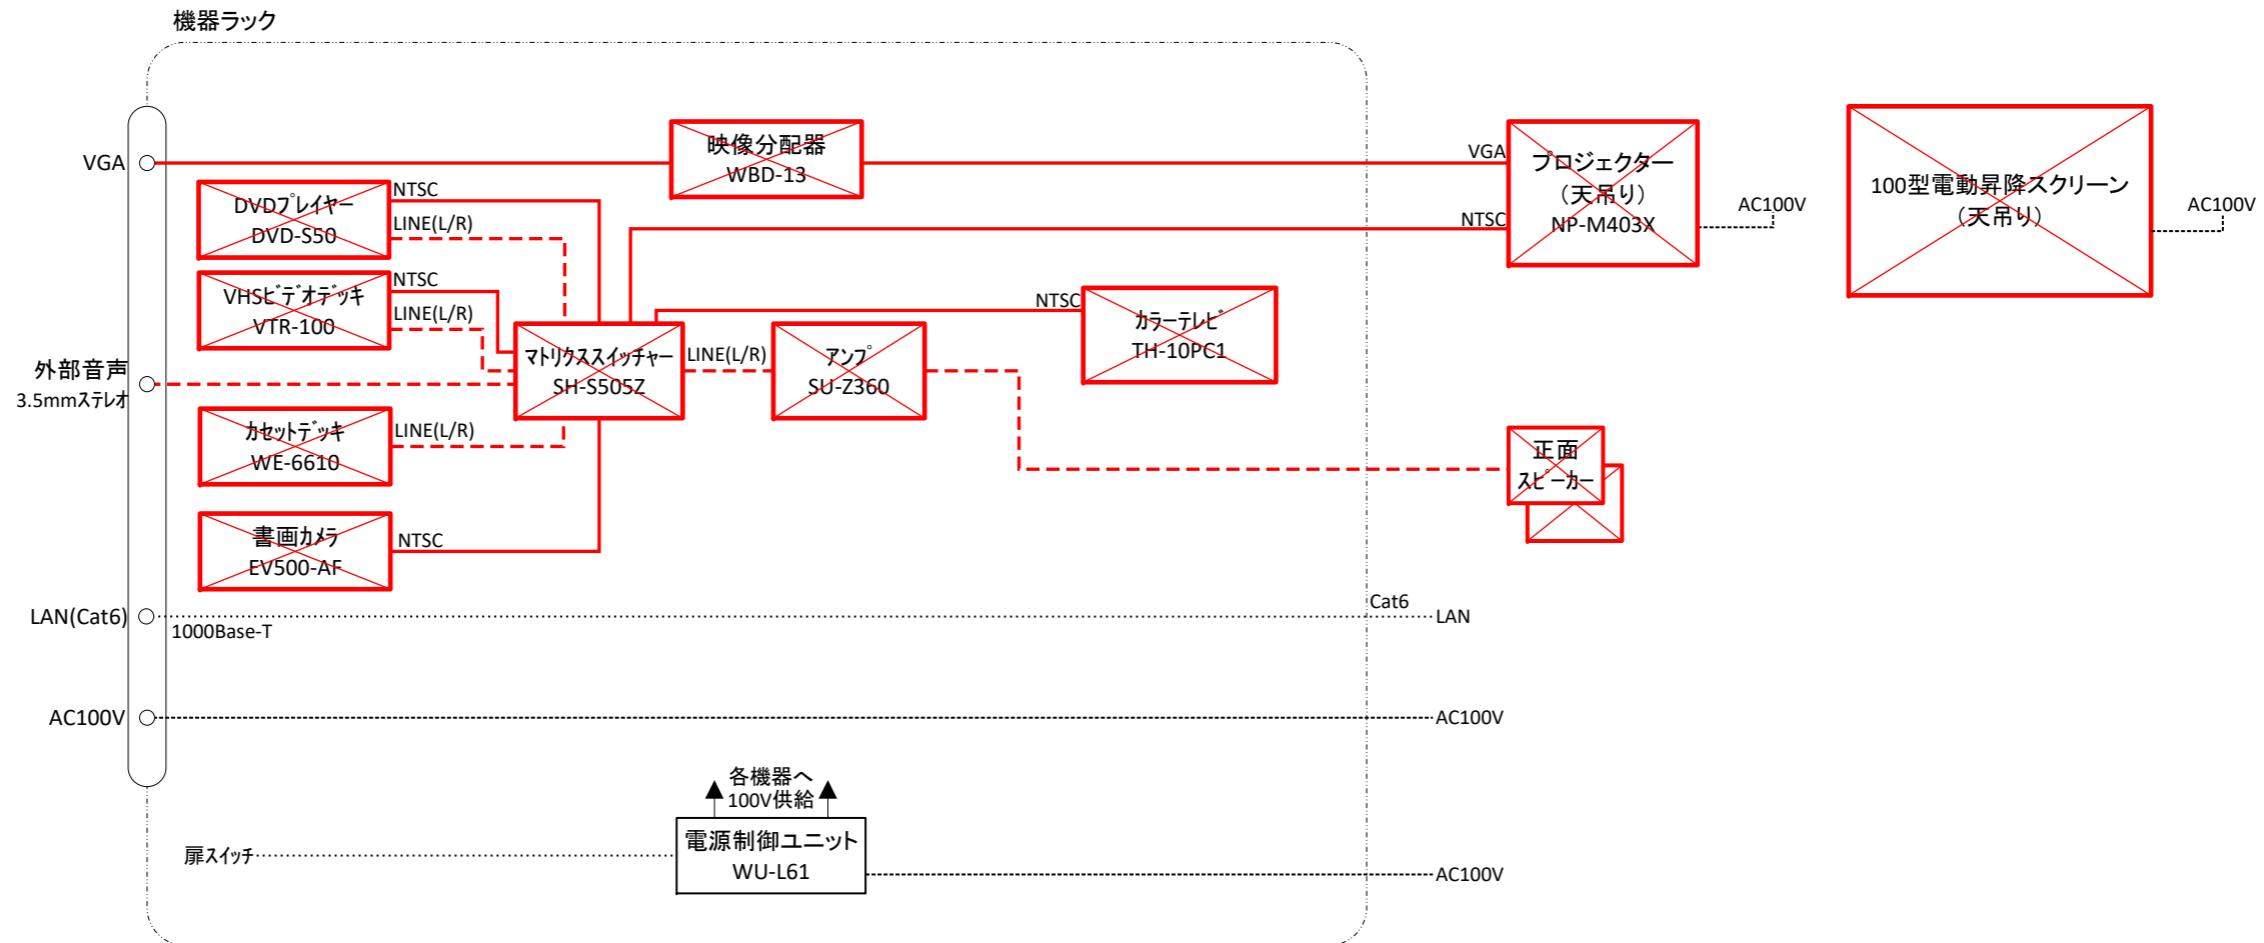


凡例

- | | | | |
|--|-------|--|------|
| | : 撤去 | | : 映像 |
| | : 再利用 | | : 音声 |
| | | | : 制御 |
| | | | : 電源 |
| | | | : 撤去 |

2020年度 6号館一般教室視聴覚機器更新工事

図面の種類	623教室システム系統撤去図		
縮 尺	:	図面番号	04
設計者名	学校法人千葉学園 千葉商科大学 情報基盤センター		
工事会社名			
発注者名	学校法人千葉学園 千葉商科大学 情報基盤センター		

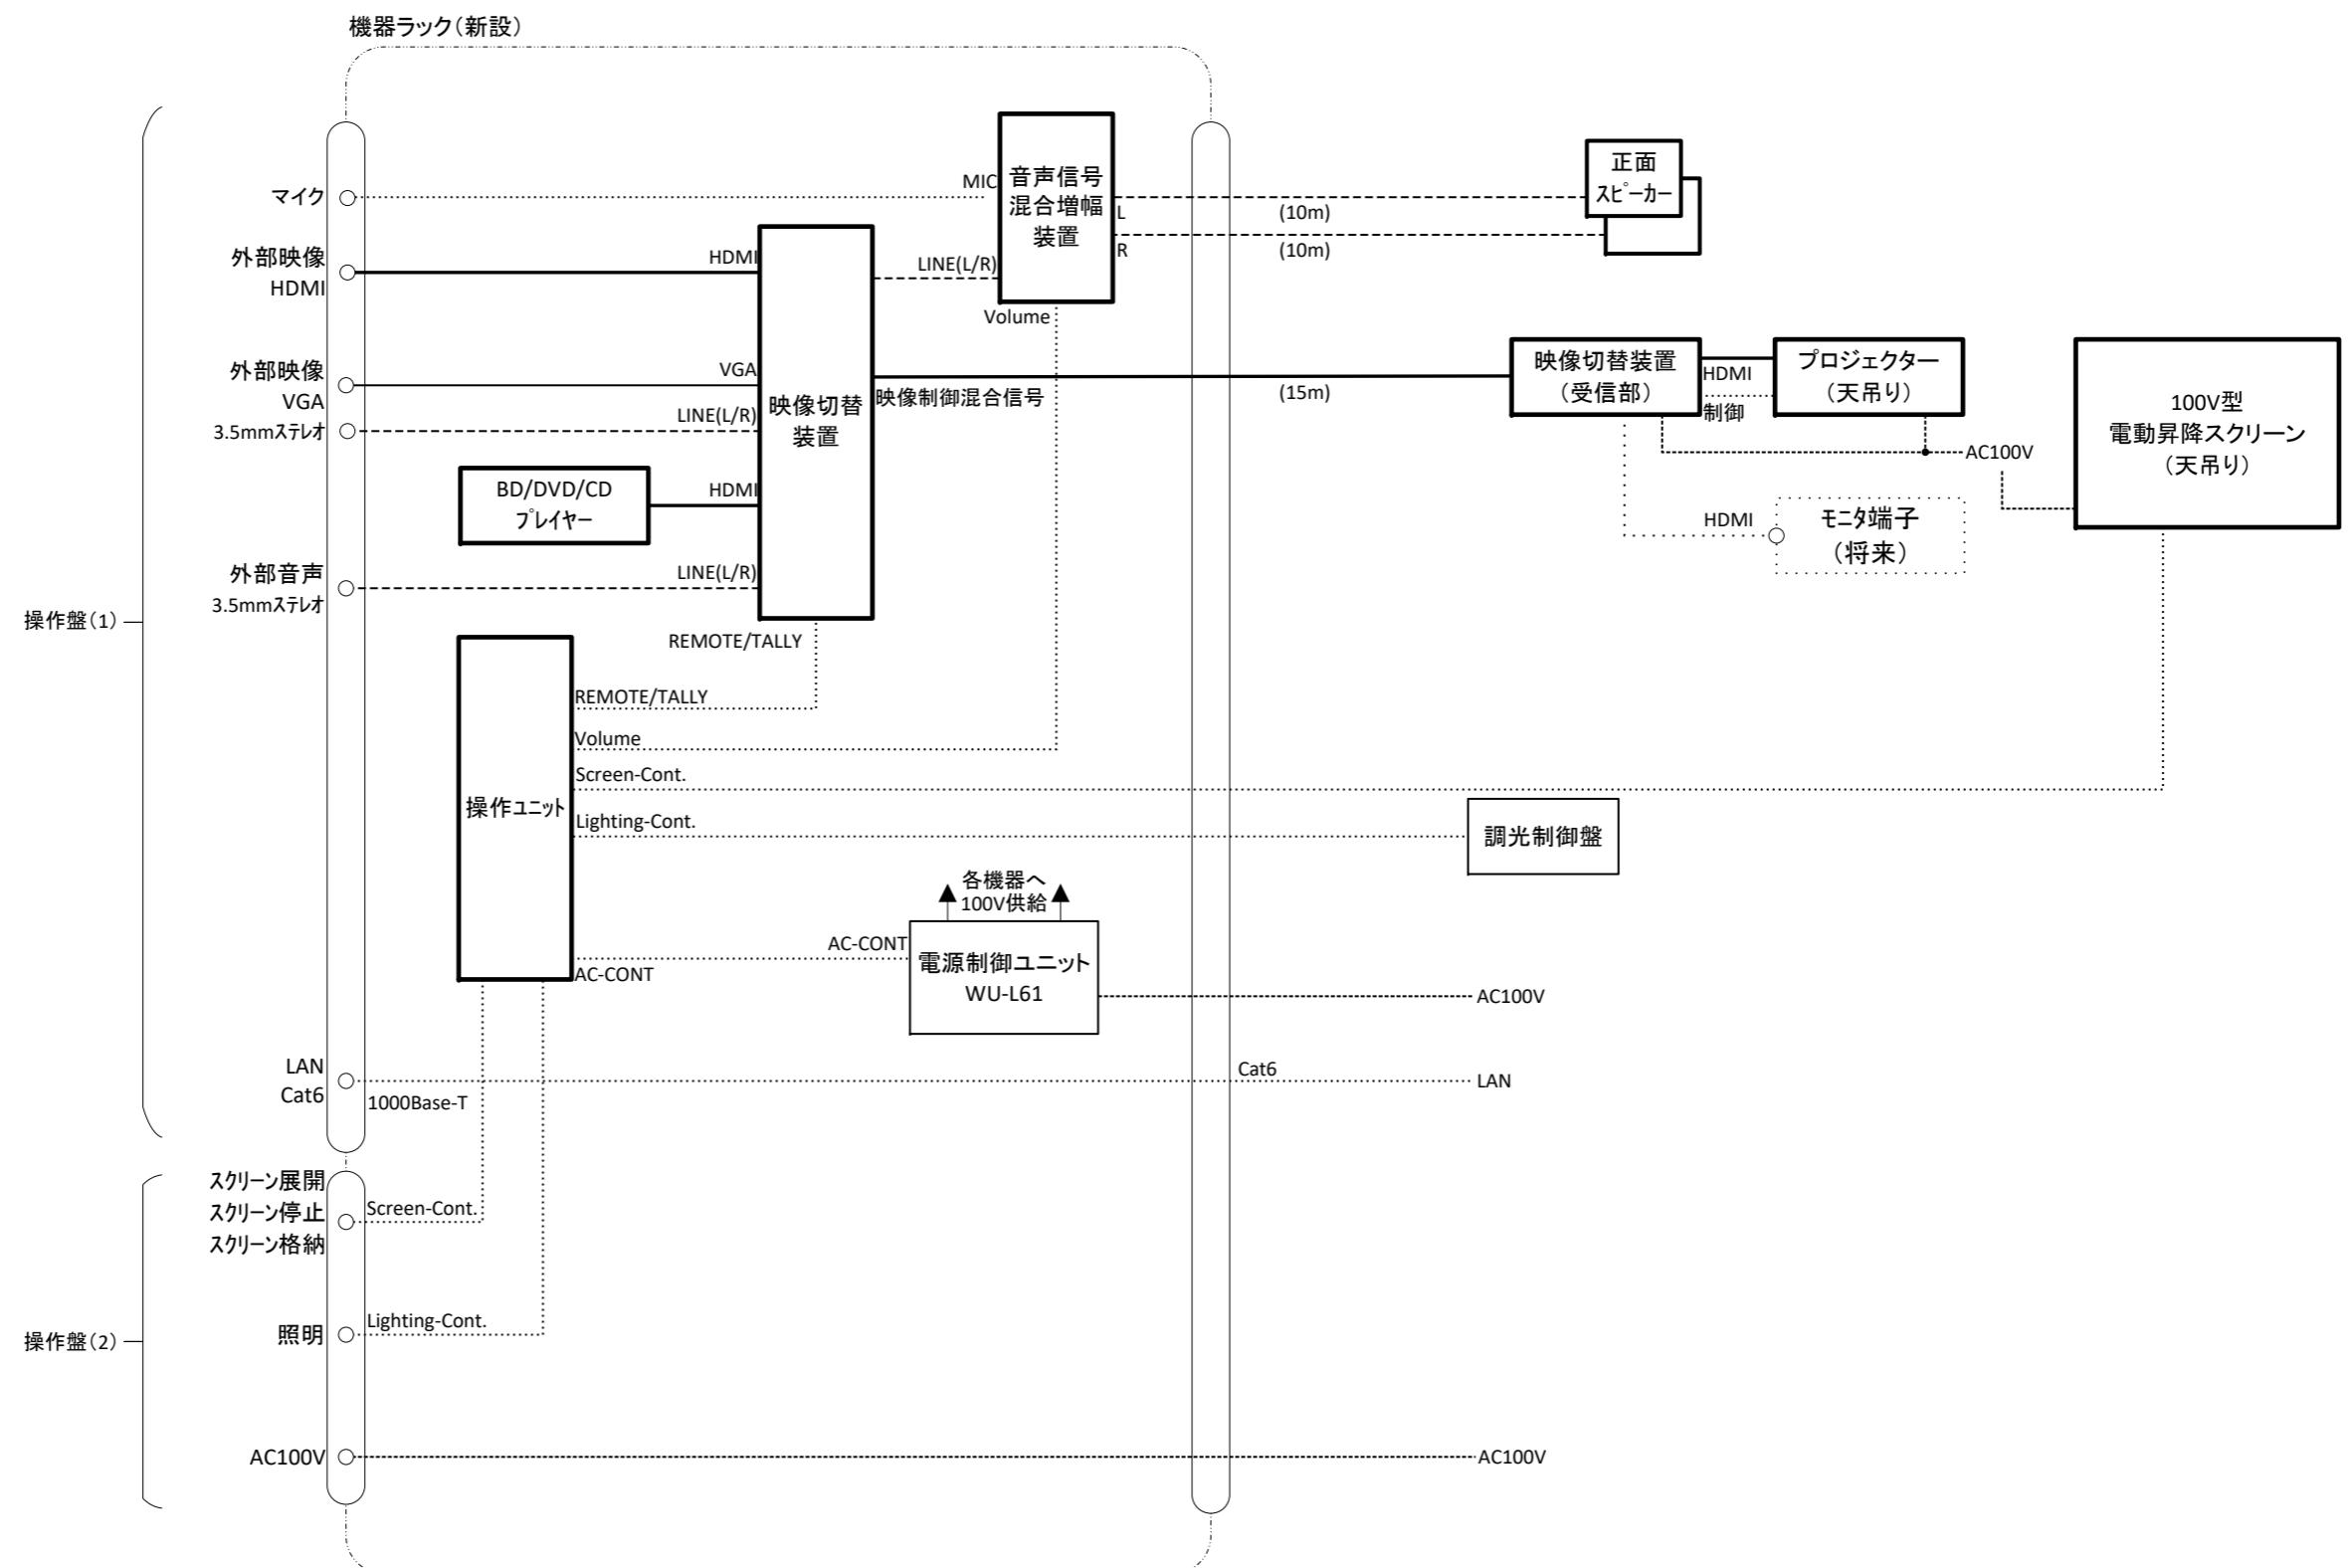


凡例

- | | | | |
|-----|-------|---|------|
| [■] | : 新設 | — | : 映像 |
| [■] | : 支給 | — | : 音声 |
| [■] | : 複合 | — | : 制御 |
| [■] | : 再利用 | — | : 電源 |
| [■] | : 将来 | — | |

2020年度 6号館一般教室視聴覚機器更新工事

図面の種類	621教室システム系統更新図		
縮尺	:	図面番号	05
設計者名	学校法人千葉学園 千葉商科大学 情報基盤センター		
工事会社名			
発注者名	学校法人千葉学園 千葉商科大学 情報基盤センター		

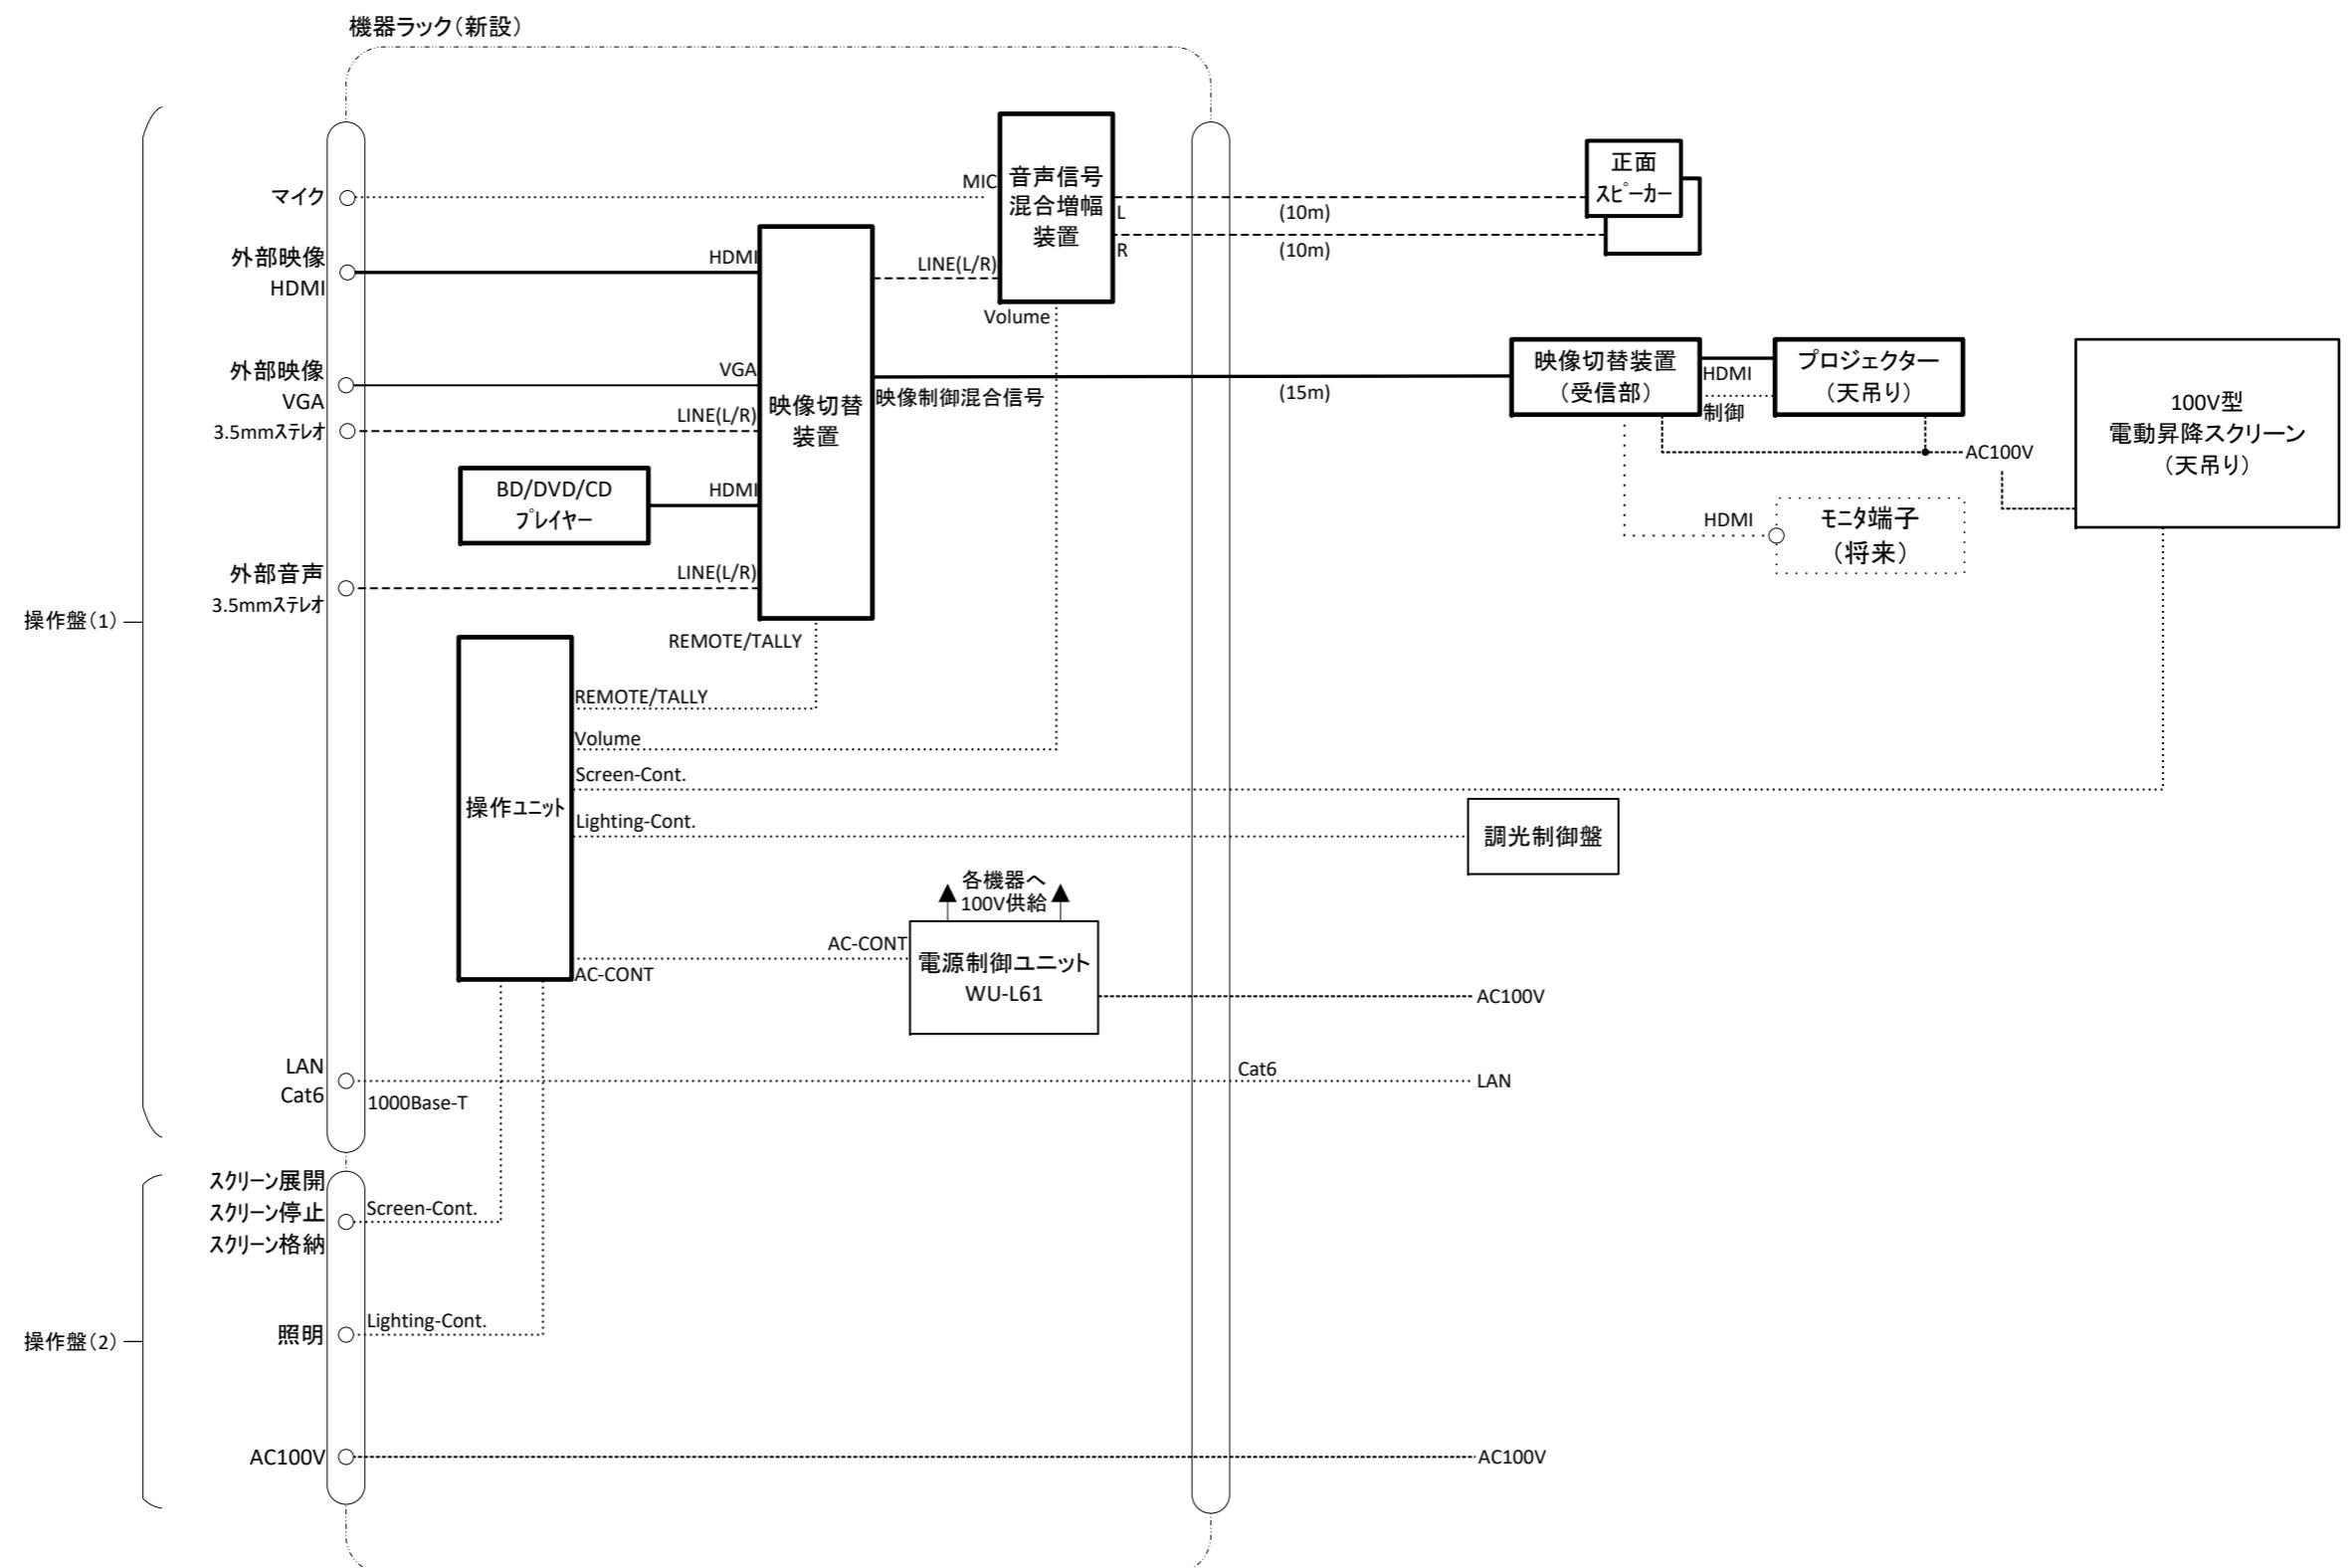


凡例

- | | | | |
|-----|-------|---|------|
| [■] | : 新設 | — | : 映像 |
| [■] | : 支給 | — | : 音声 |
| [■] | : 複合 | — | : 制御 |
| [■] | : 再利用 | — | : 電源 |
| [■] | : 将来 | — | |

2020年度 6号館一般教室視聴覚機器更新工事

図面の種類	622教室システム系統更新図		
縮尺	:	図面番号	06
設計者名	学校法人千葉学園 千葉商科大学 情報基盤センター		
工事会社名			
発注者名	学校法人千葉学園 千葉商科大学 情報基盤センター		

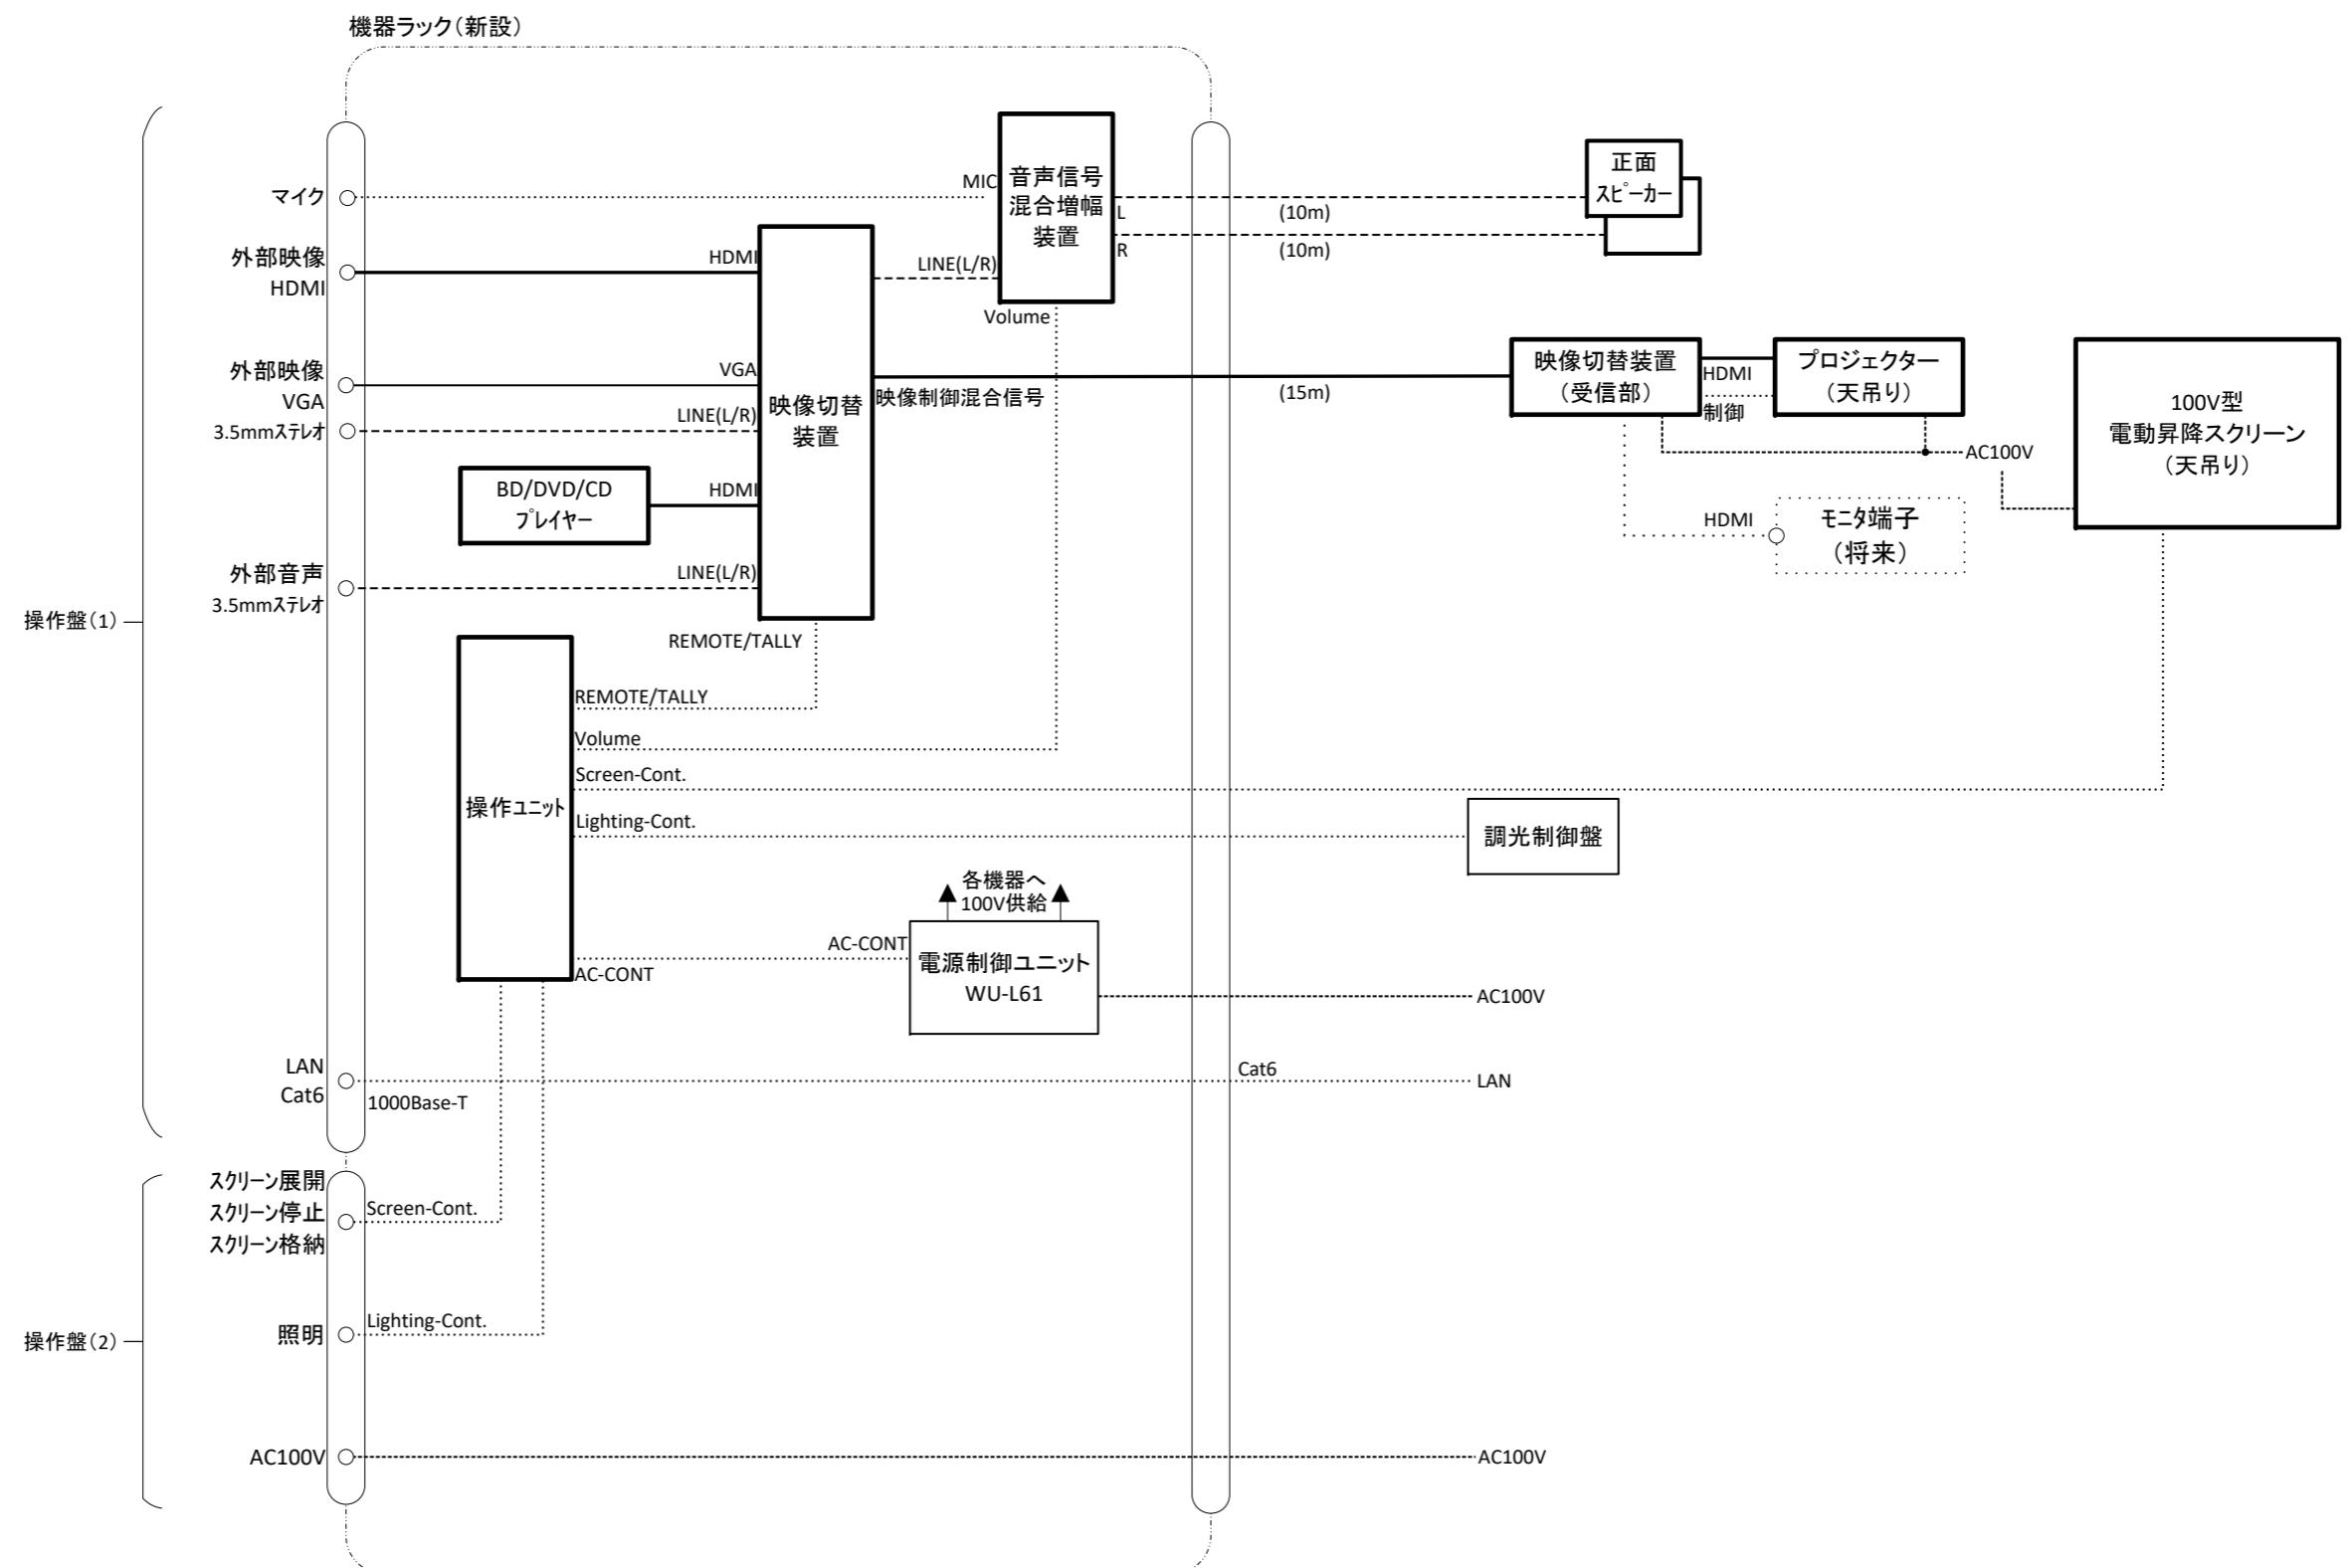


凡例

■	: 新設	—	: 映像
■---	: 支給	—	: 音声
—	: 複合	—	: 制御
□	: 再利用	: 電源
□.....	: 将来	

2020年度 6号館一般教室視聴覚機器更新工事

図面の種類	623教室システム系統更新図		
縮尺	:	図面番号	07
設計者名	学校法人千葉学園 千葉商科大学 情報基盤センター		
工事会社名			
発注者名	学校法人千葉学園 千葉商科大学 情報基盤センター		

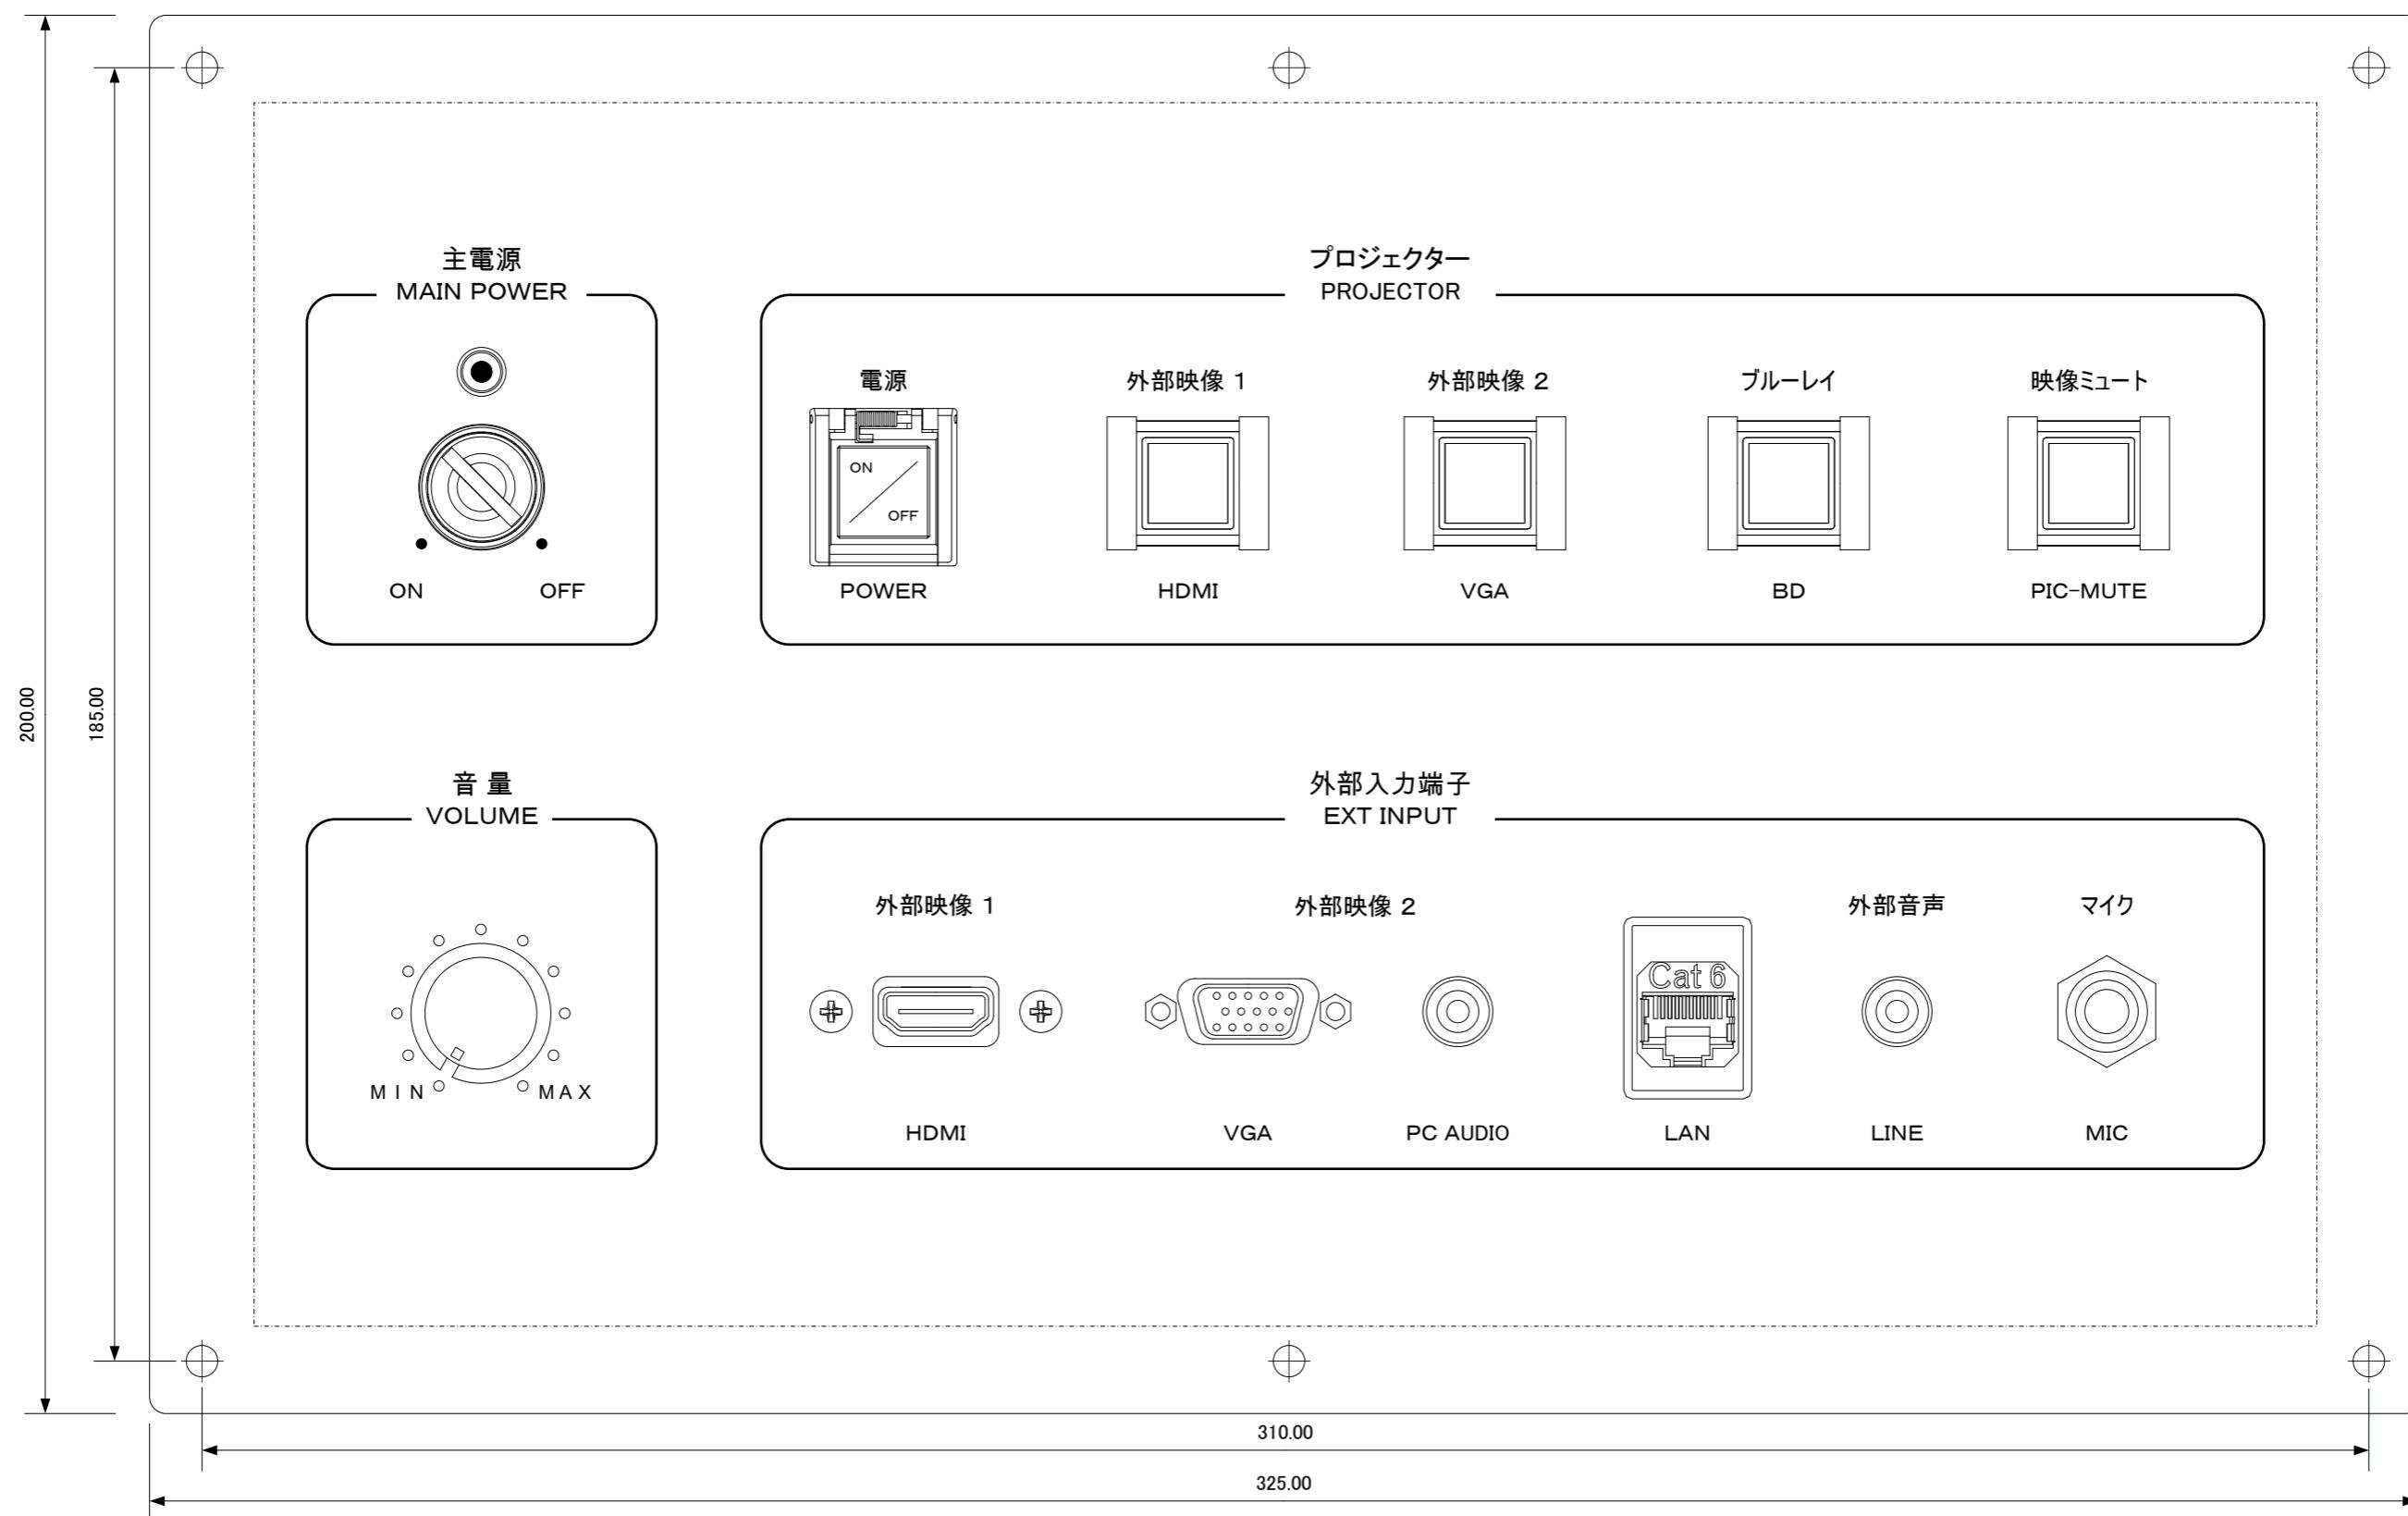


寸法 : (W) 325mm × (D) 200mm × (H) 50mm
 材質 : アルミまたはステンレス (アルミが望ましい)
 仕上 : 金属色、ヘアライン加工 (指紋が残らないこと)
 文字色 : 黒

主電源キー : ●●●
 主電源キーは電源ON時に抜けない機構とする

プロジェクター電源釦には押下防止ガード (自然に閉じるもの) を設ける
 機器ラックの上面に固定するものとする

2020年度 6号館一般教室視聴覚機器更新工事

図面の種類	新設操作盤 姿図(1)		
縮尺	1:1	図面番号	08
設計者名	学校法人千葉学園 千葉商科大学 情報基盤センター		
工事会社名			
発注者名	学校法人千葉学園 千葉商科大学 情報基盤センター		

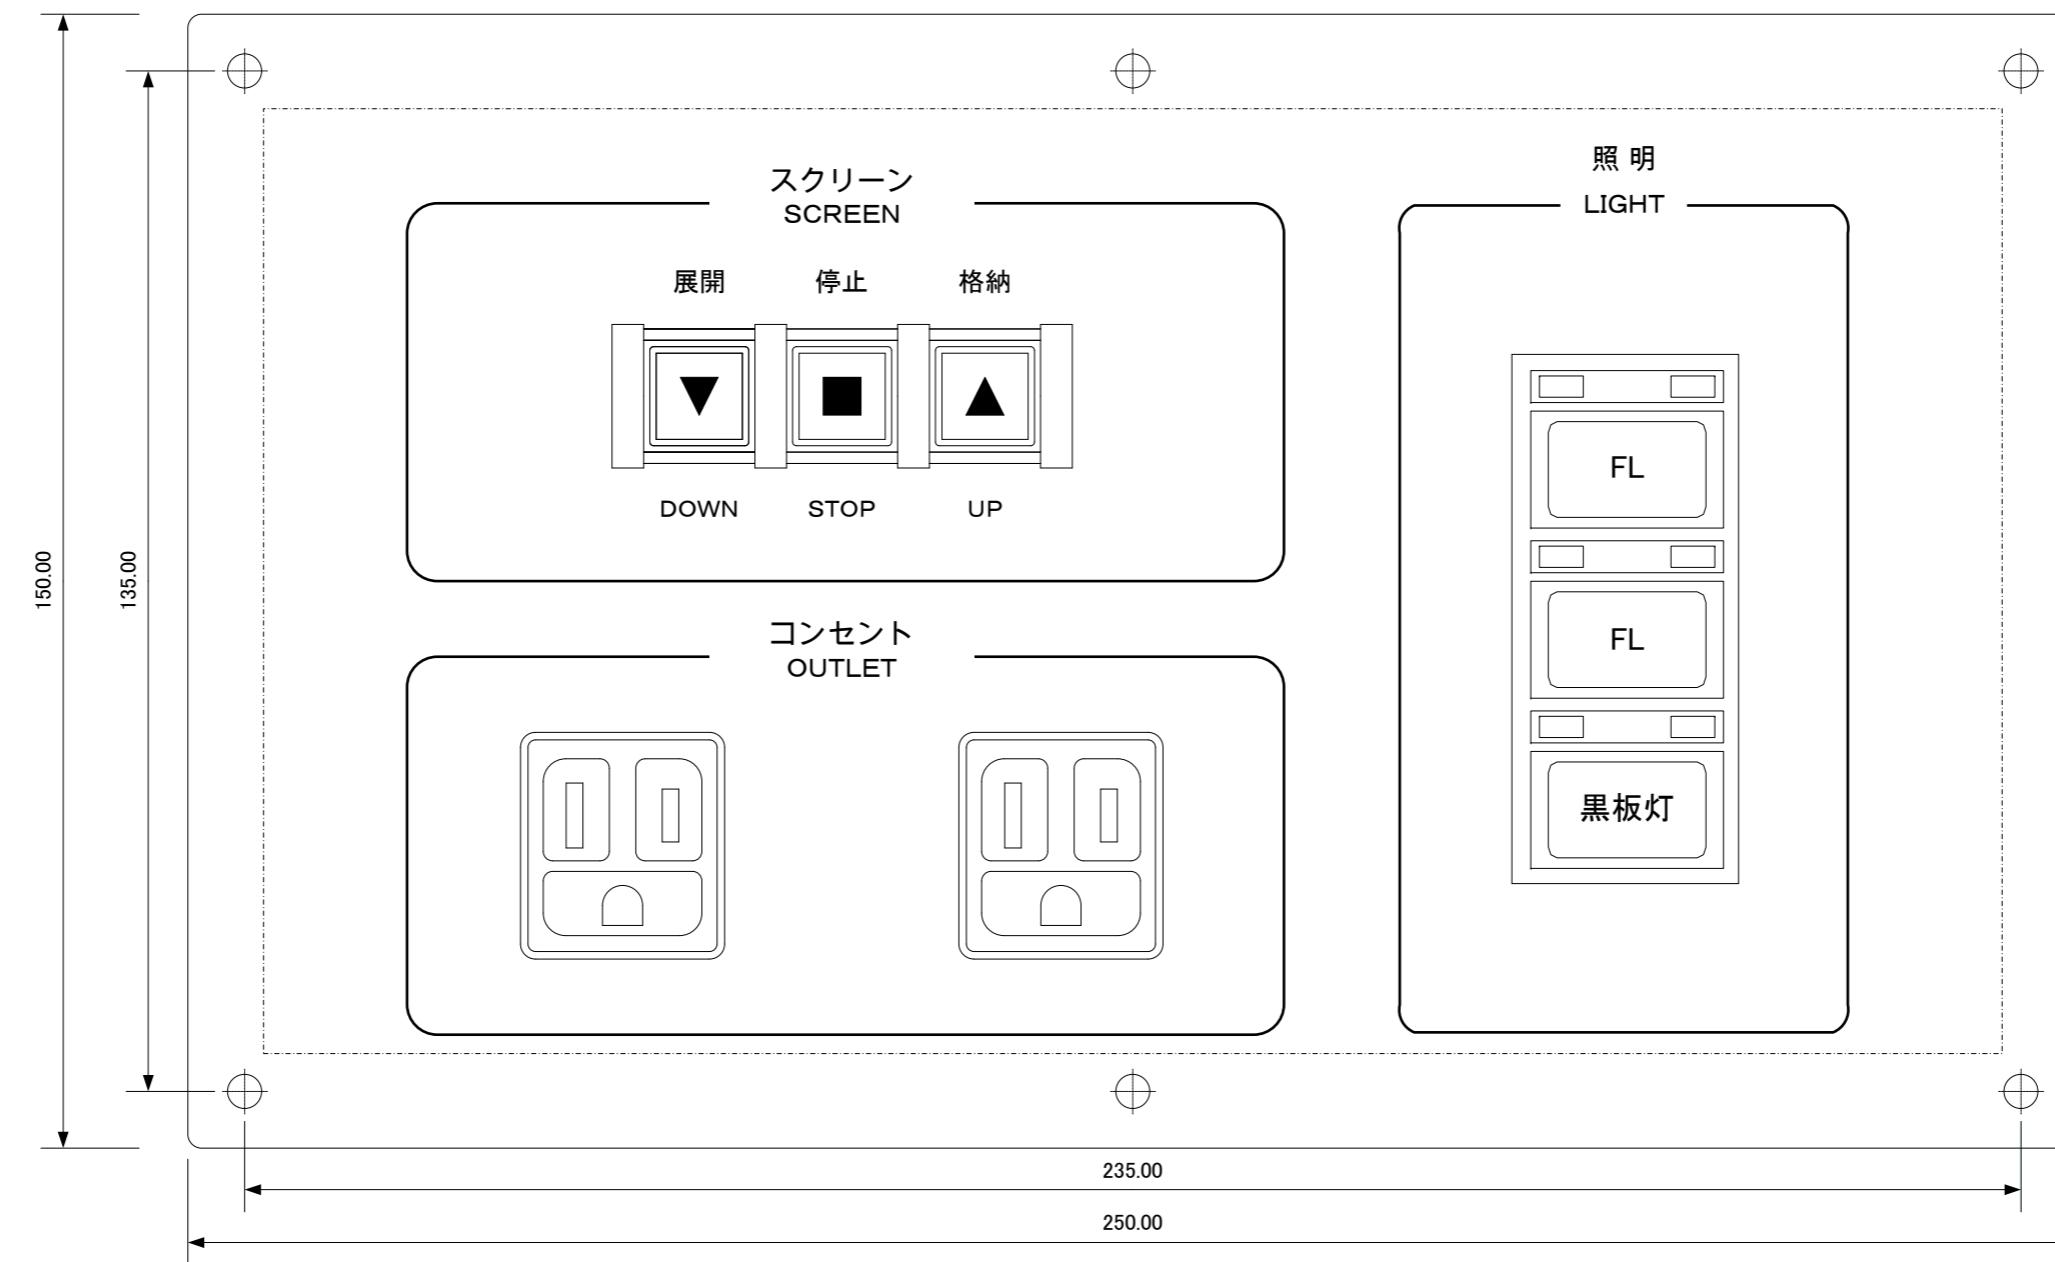

2020年度 6号館一般教室視聴覚機器更新工事

図面の種類	新設操作盤 姿図(2)		
縮尺	1:1	図面番号	09
設計者名	学校法人千葉学園 千葉商科大学 情報基盤センター		
工事会社名			
発注者名	学校法人千葉学園 千葉商科大学 情報基盤センター		