


平成29年度  
1号館一般教室視聴覚機器更新工事

平成29年 6月

学校法人千葉学園 千葉商科大学  
情報基盤センター

# 目 面 図

平成29年度 1号館一般教室視聴覚機器更新工事			
図面の種類	図面目録		
縮 尺	:	図面番号	01
設計者名	学校法人千葉学園 千葉商科大学 情報基盤センター		
工事会社名			
発注者名	学校法人千葉学園 千葉商科大学 情報基盤センター		

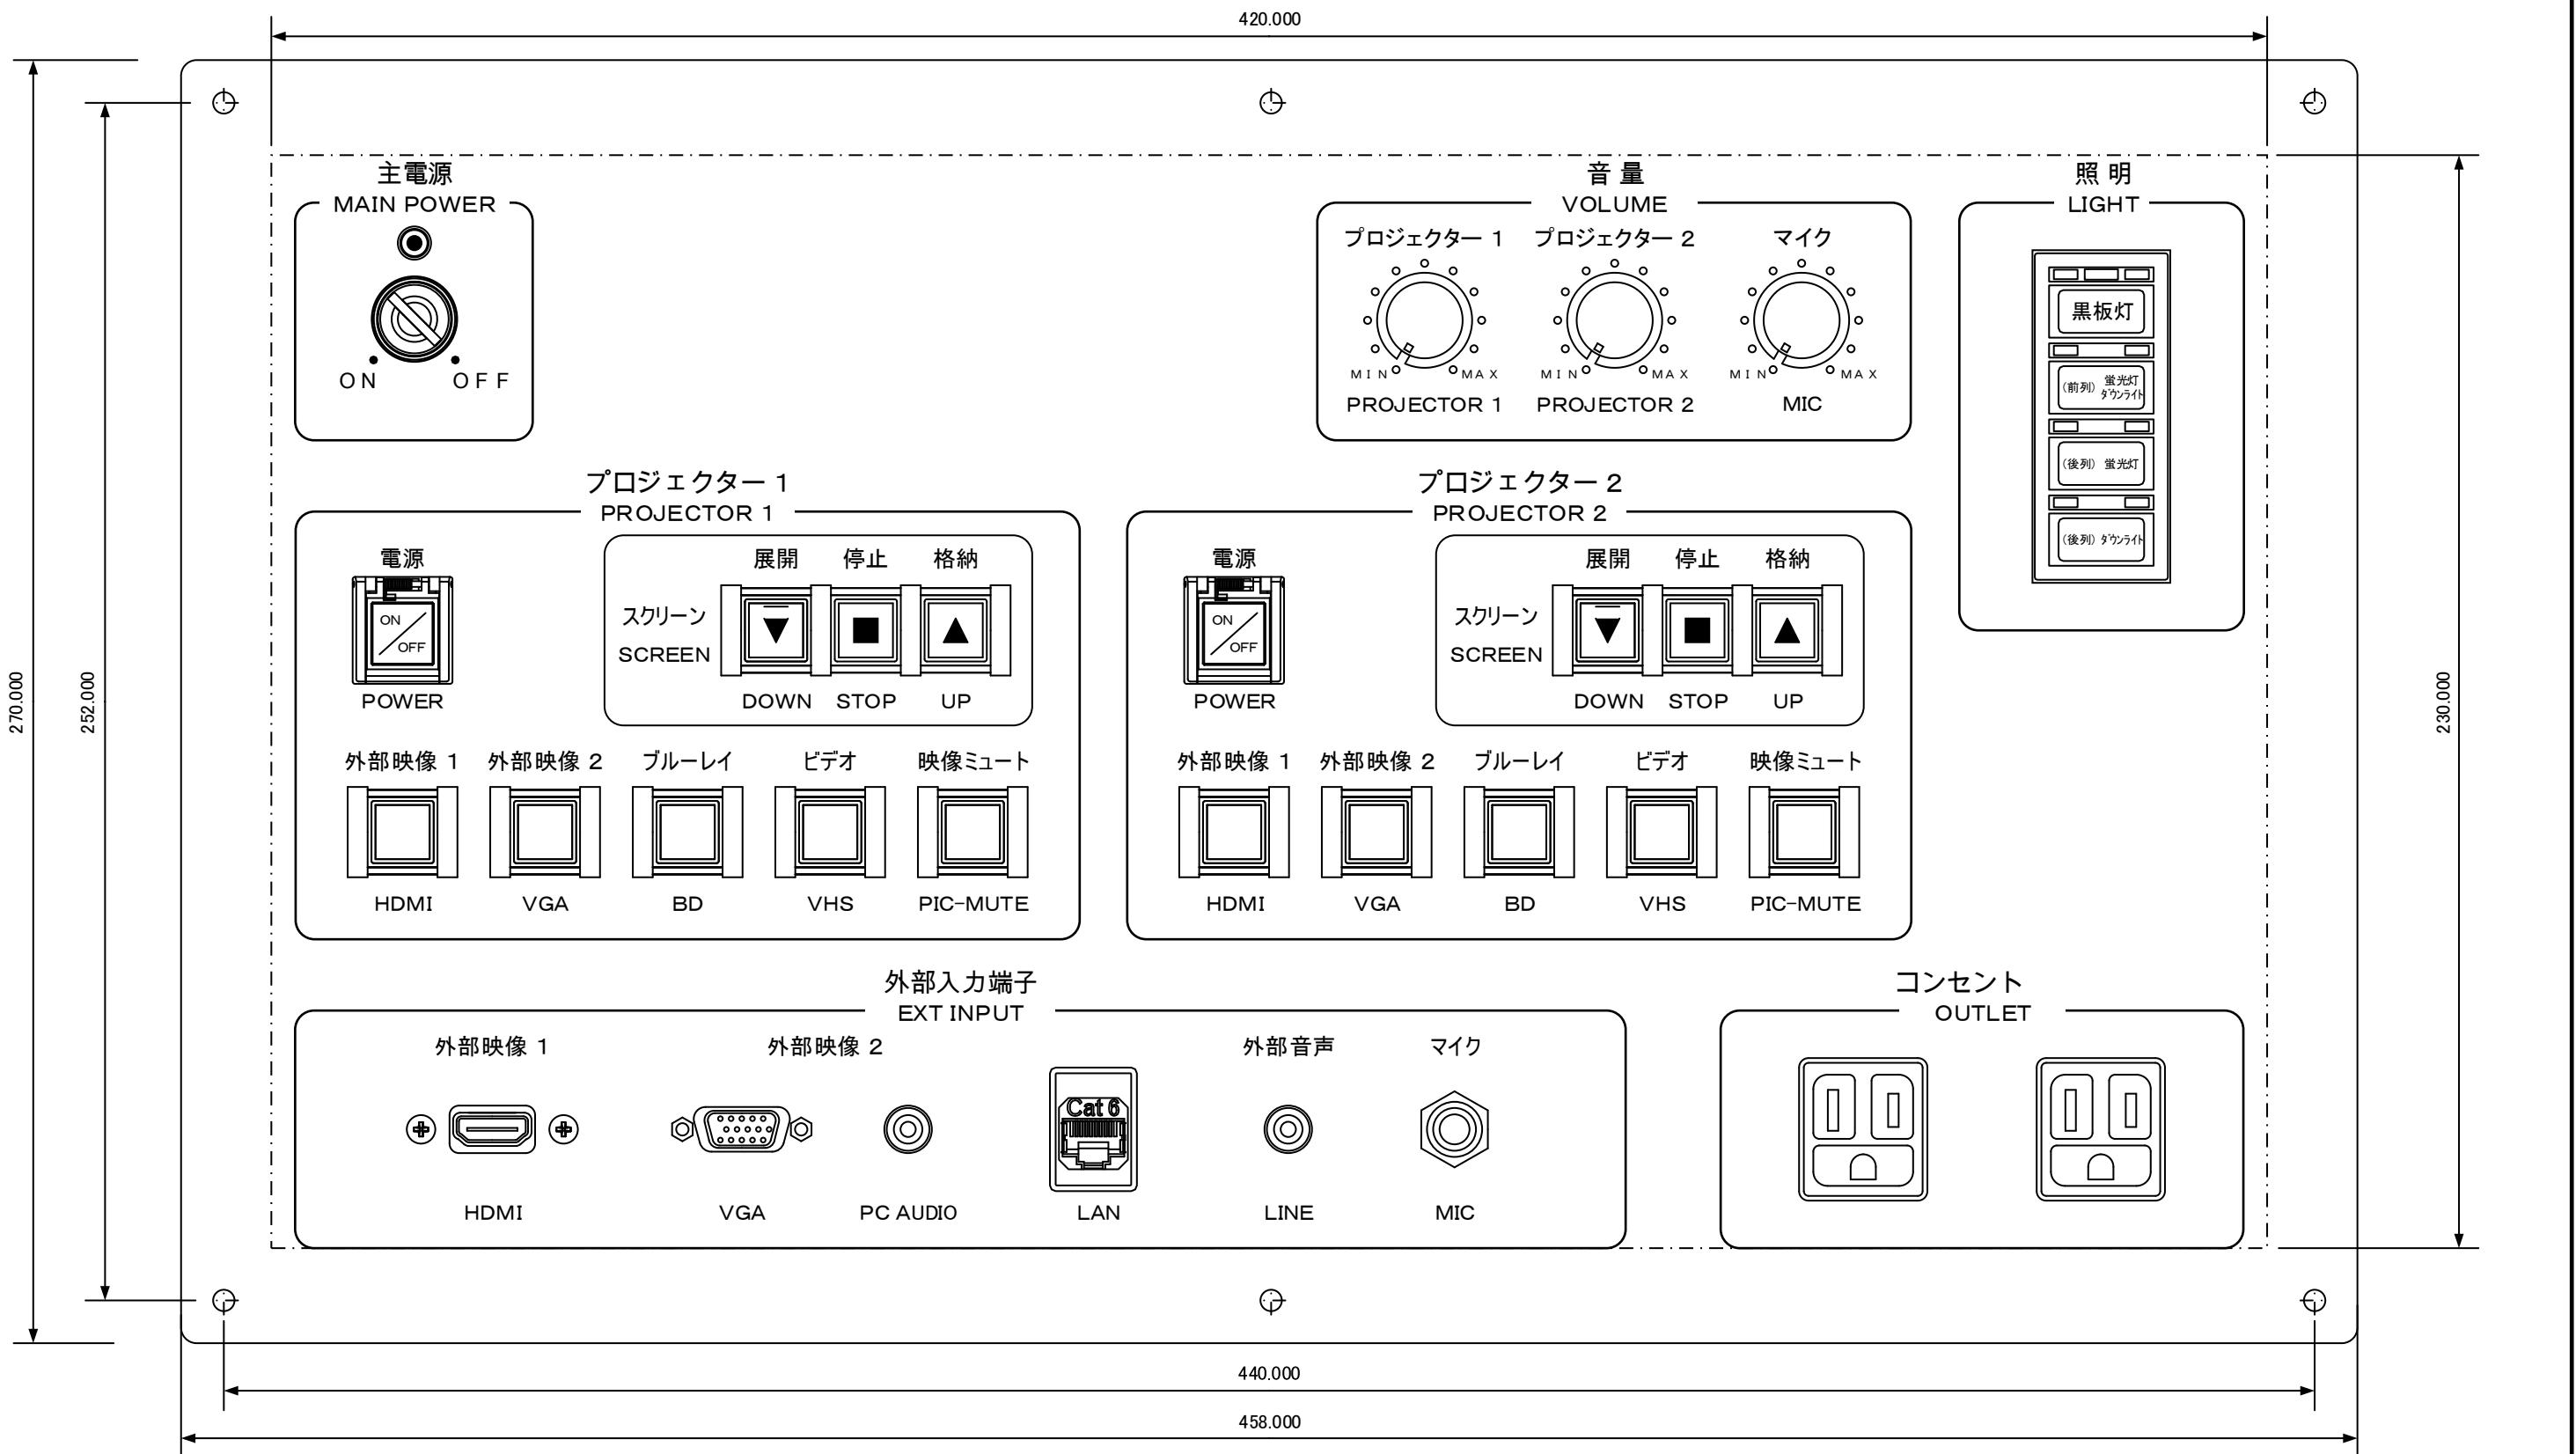

材質：アルミ  
仕上：ヘアライン加工  
文字色：黒

既設の照明操作部WRT5554のスイッチカバー(WRT9910)を取り替える


主電源キー：IDECK OH

主電源キーは電源ON時に抜けない機構とする

下記の映像は別の機器で選択する  
 ・カメラ映像  
 ・スタジオ映像  
 映像出力機器の選択ボタンは他機器操作時に連動して点灯し、上記入力選択時は消灯とする

#### 平成29年度 1号館一般教室視聴覚機器更新工事

図面の種類	1101教室、1104教室 新設操作盤 姿図 (参考 パターン1)		
縮尺	1:1.4	図面番号	02
設計者名	学校法人千葉学園 千葉商科大学 情報基盤センター		
工事会社名			
発注者名	学校法人千葉学園 千葉商科大学 情報基盤センター		

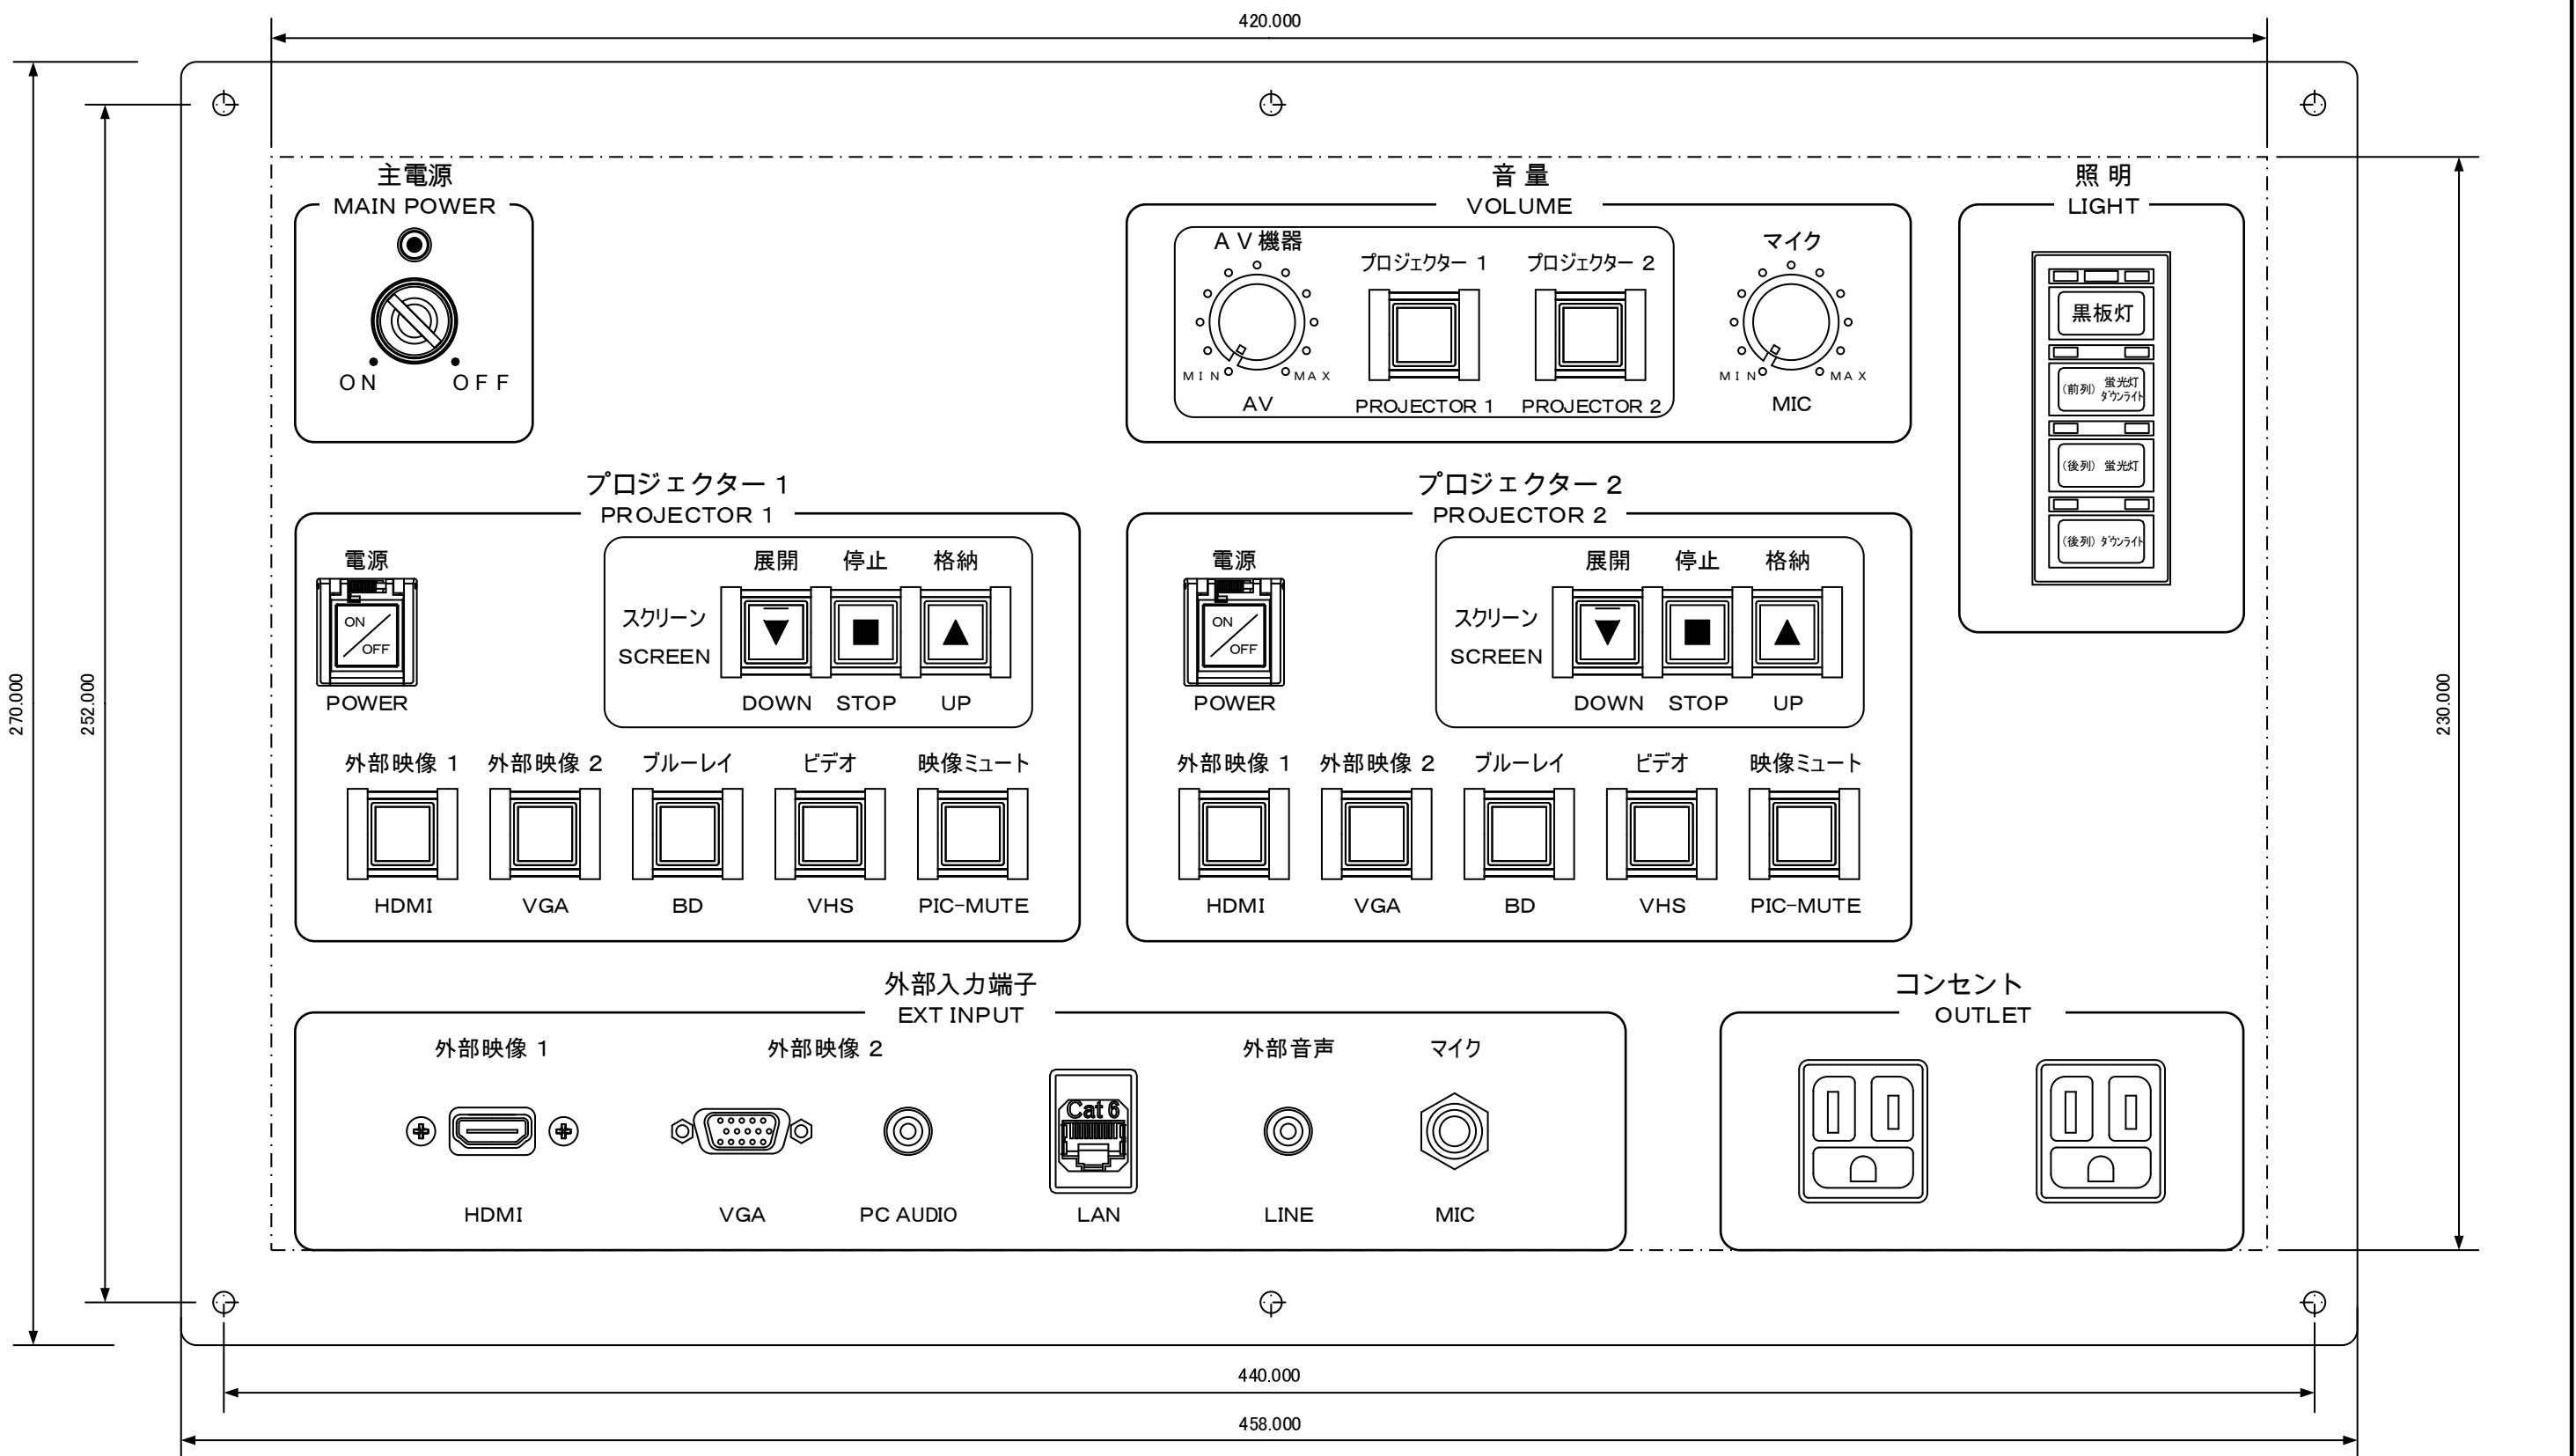

材質：アルミ  
仕上：ヘアライン加工  
文字色：黒

既設の照明操作部WRT5554のスイッチカバー(WRT9910)を取り替える

主電源キー：IDECK OH

主電源キーは電源ON時に抜けない機構とする

下記の映像は別の機器で選択する


・カメラ映像

・スタジオ映像

映像出力機器の選択ボタンは他機器操作時に連動して点灯し、上記入力選択時は消灯とする

平成29年度 1号館一般教室視聴覚機器更新工事

図面の種類	1101教室、1104教室 新設操作盤 姿図 (参考 パターン2)		
縮尺	1:1.4	図面番号	03
設計者名	学校法人千葉学園 千葉商科大学 情報基盤センター		
工事会社名			
発注者名	学校法人千葉学園 千葉商科大学 情報基盤センター		

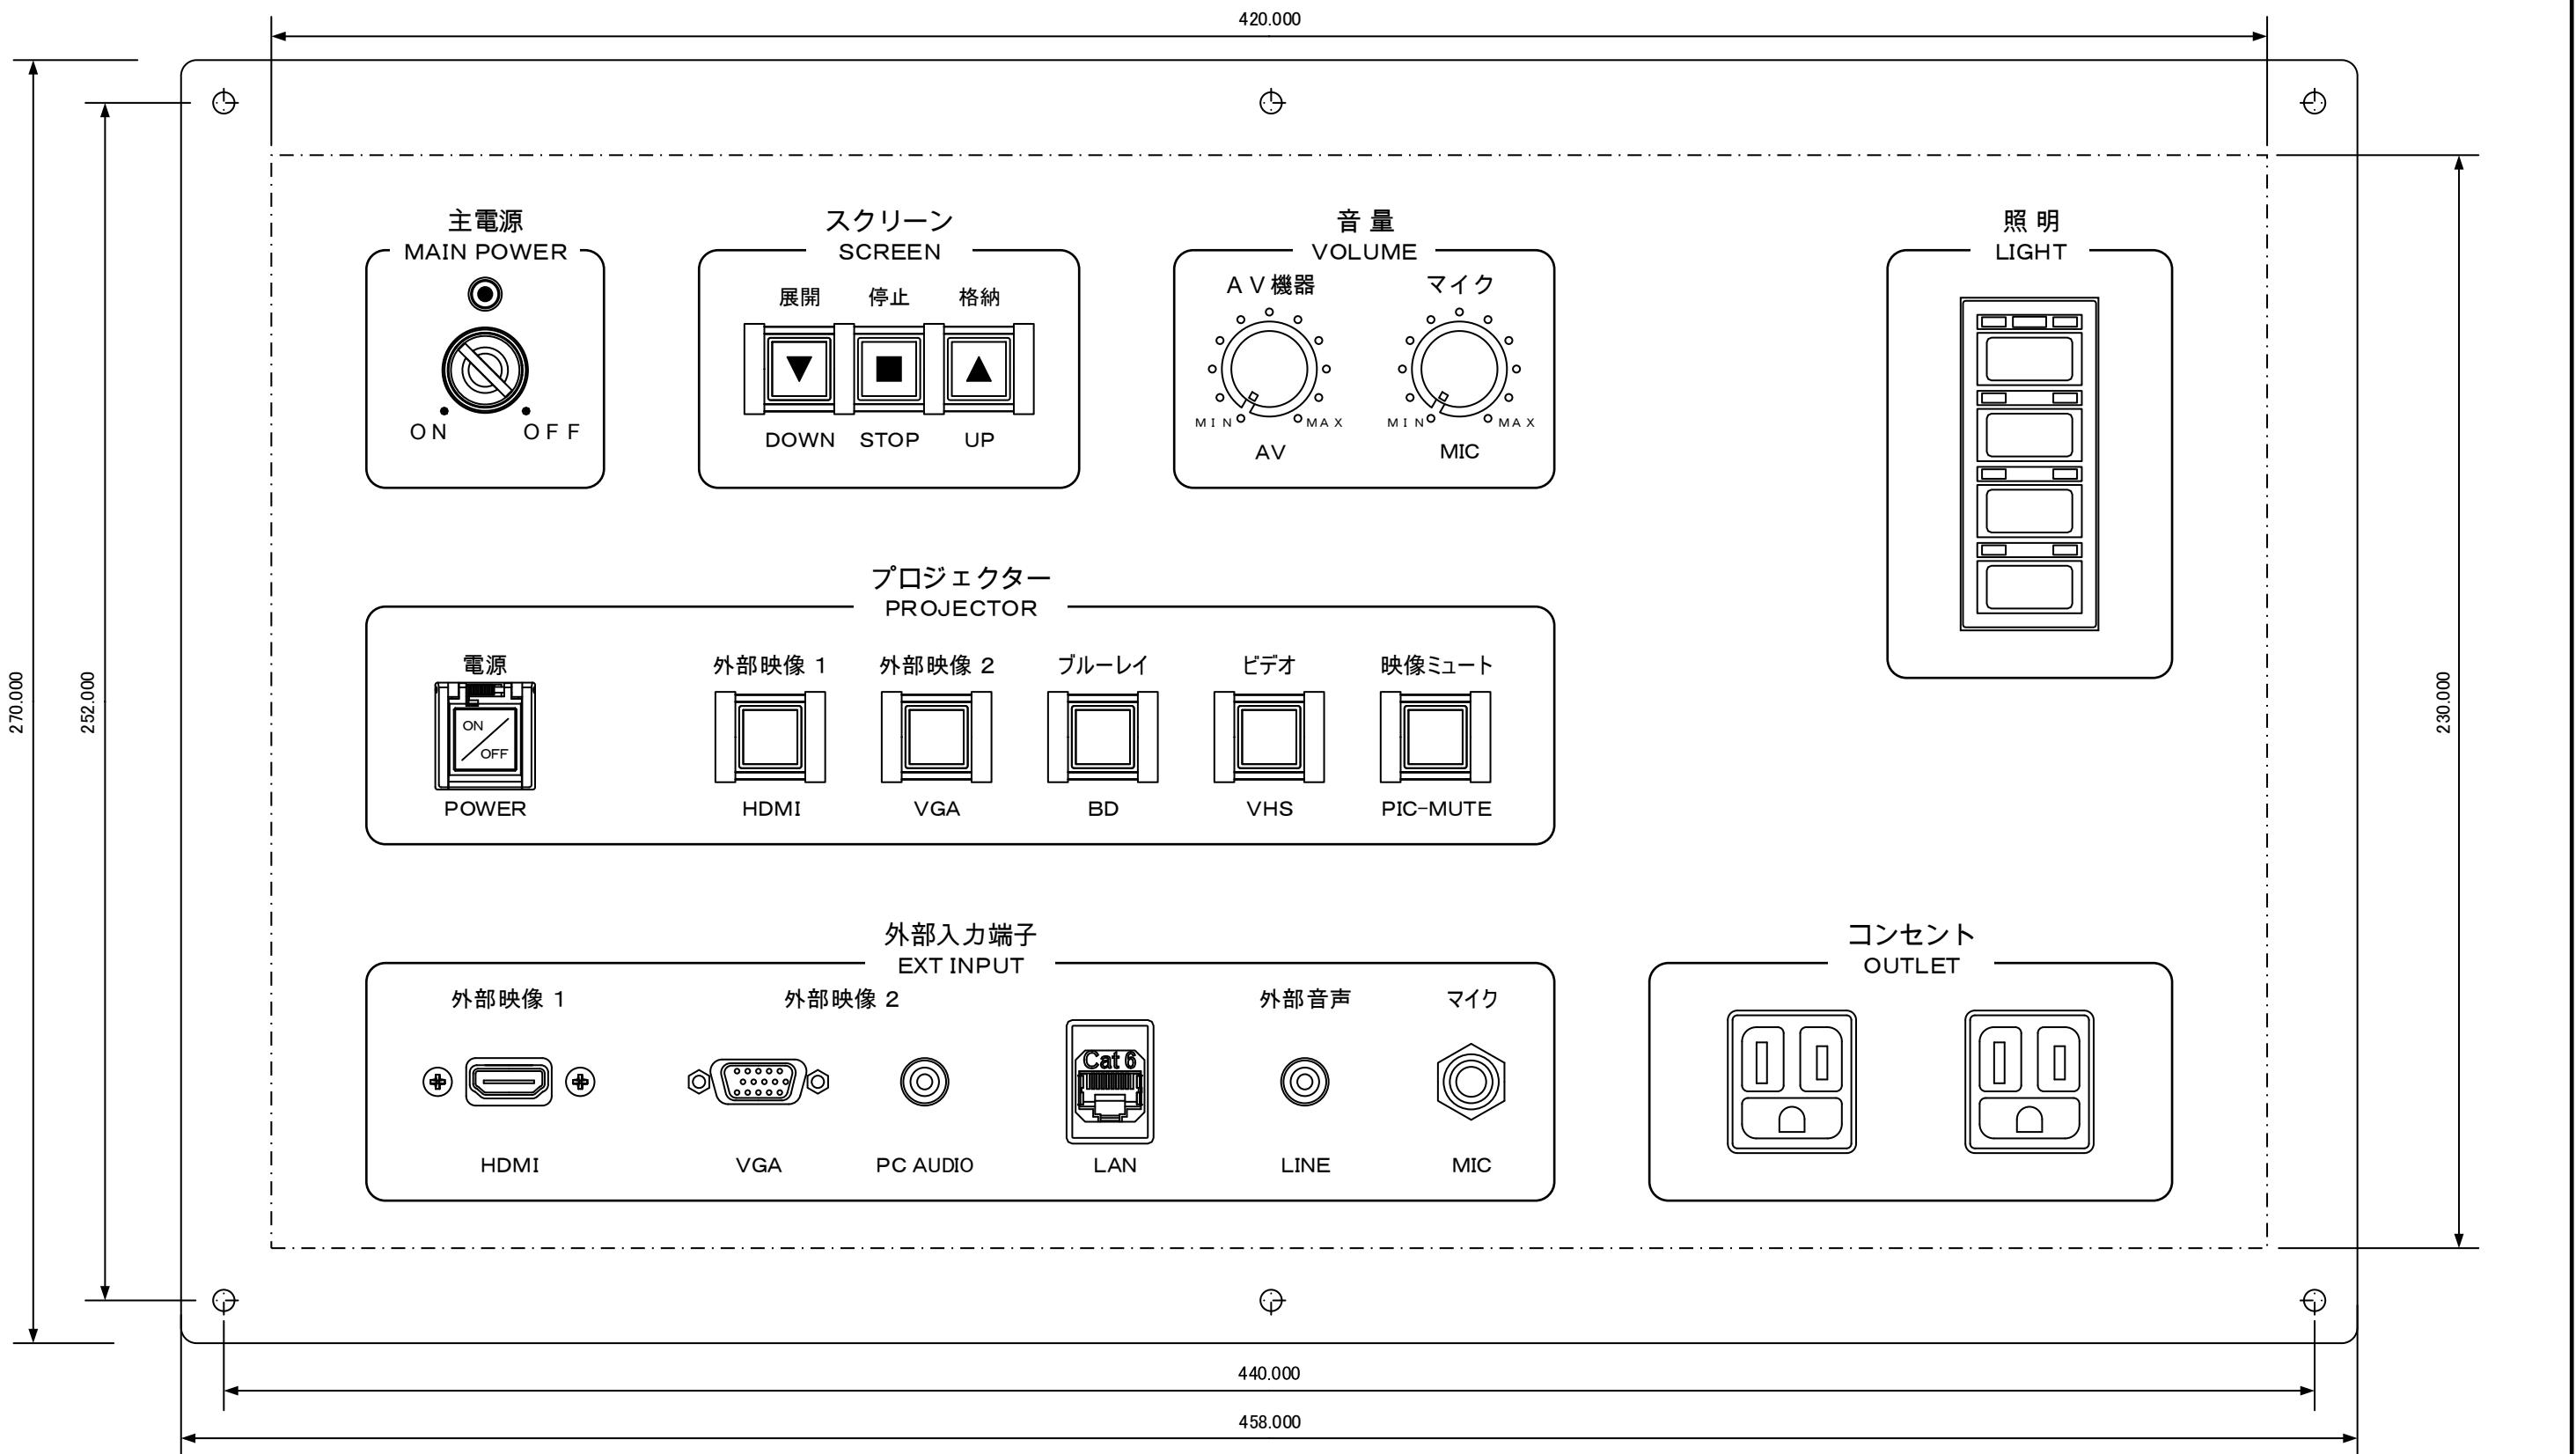

材質：アルミ  
仕上：ヘアライン加工  
文字色：黒

既設の照明操作部WRT5554のスイッチカバー(WRT9910)を取り替える

主電源キー：●●●

主電源キーは電源ON時に抜けない機構とする

下記の映像は別の機器で選択する

- ・カメラ映像
  - ・スタジオ映像
- 映像出力機器の選択ボタンは他機器操作時に連動して点灯し、上記入力選択時は消灯とする

#### 平成29年度 1号館一般教室視聴覚機器更新工事

図面の種類	1102教室、1103教室 新設操作盤 姿図 (参考)		
縮尺	1:1.4	図面番号	04
設計者名	学校法人千葉学園 千葉商科大学 情報基盤センター		
工事会社名			
発注者名	学校法人千葉学園 千葉商科大学 情報基盤センター		