


平成29年度
2号館一般教室視聴覚機器更新工事

平成30年 1月


学校法人千葉学園 千葉商科大学
情報基盤センター

目 面 図 錄


平成29年度 2号館一般教室視聴覚機器更新工事			
図面の種類	図面目録		
縮 尺	:	図面番号	01
設計者名	学校法人千葉学園 千葉商科大学 情報基盤センター		
工事会社名			
発注者名	学校法人千葉学園 千葉商科大学 情報基盤センター		

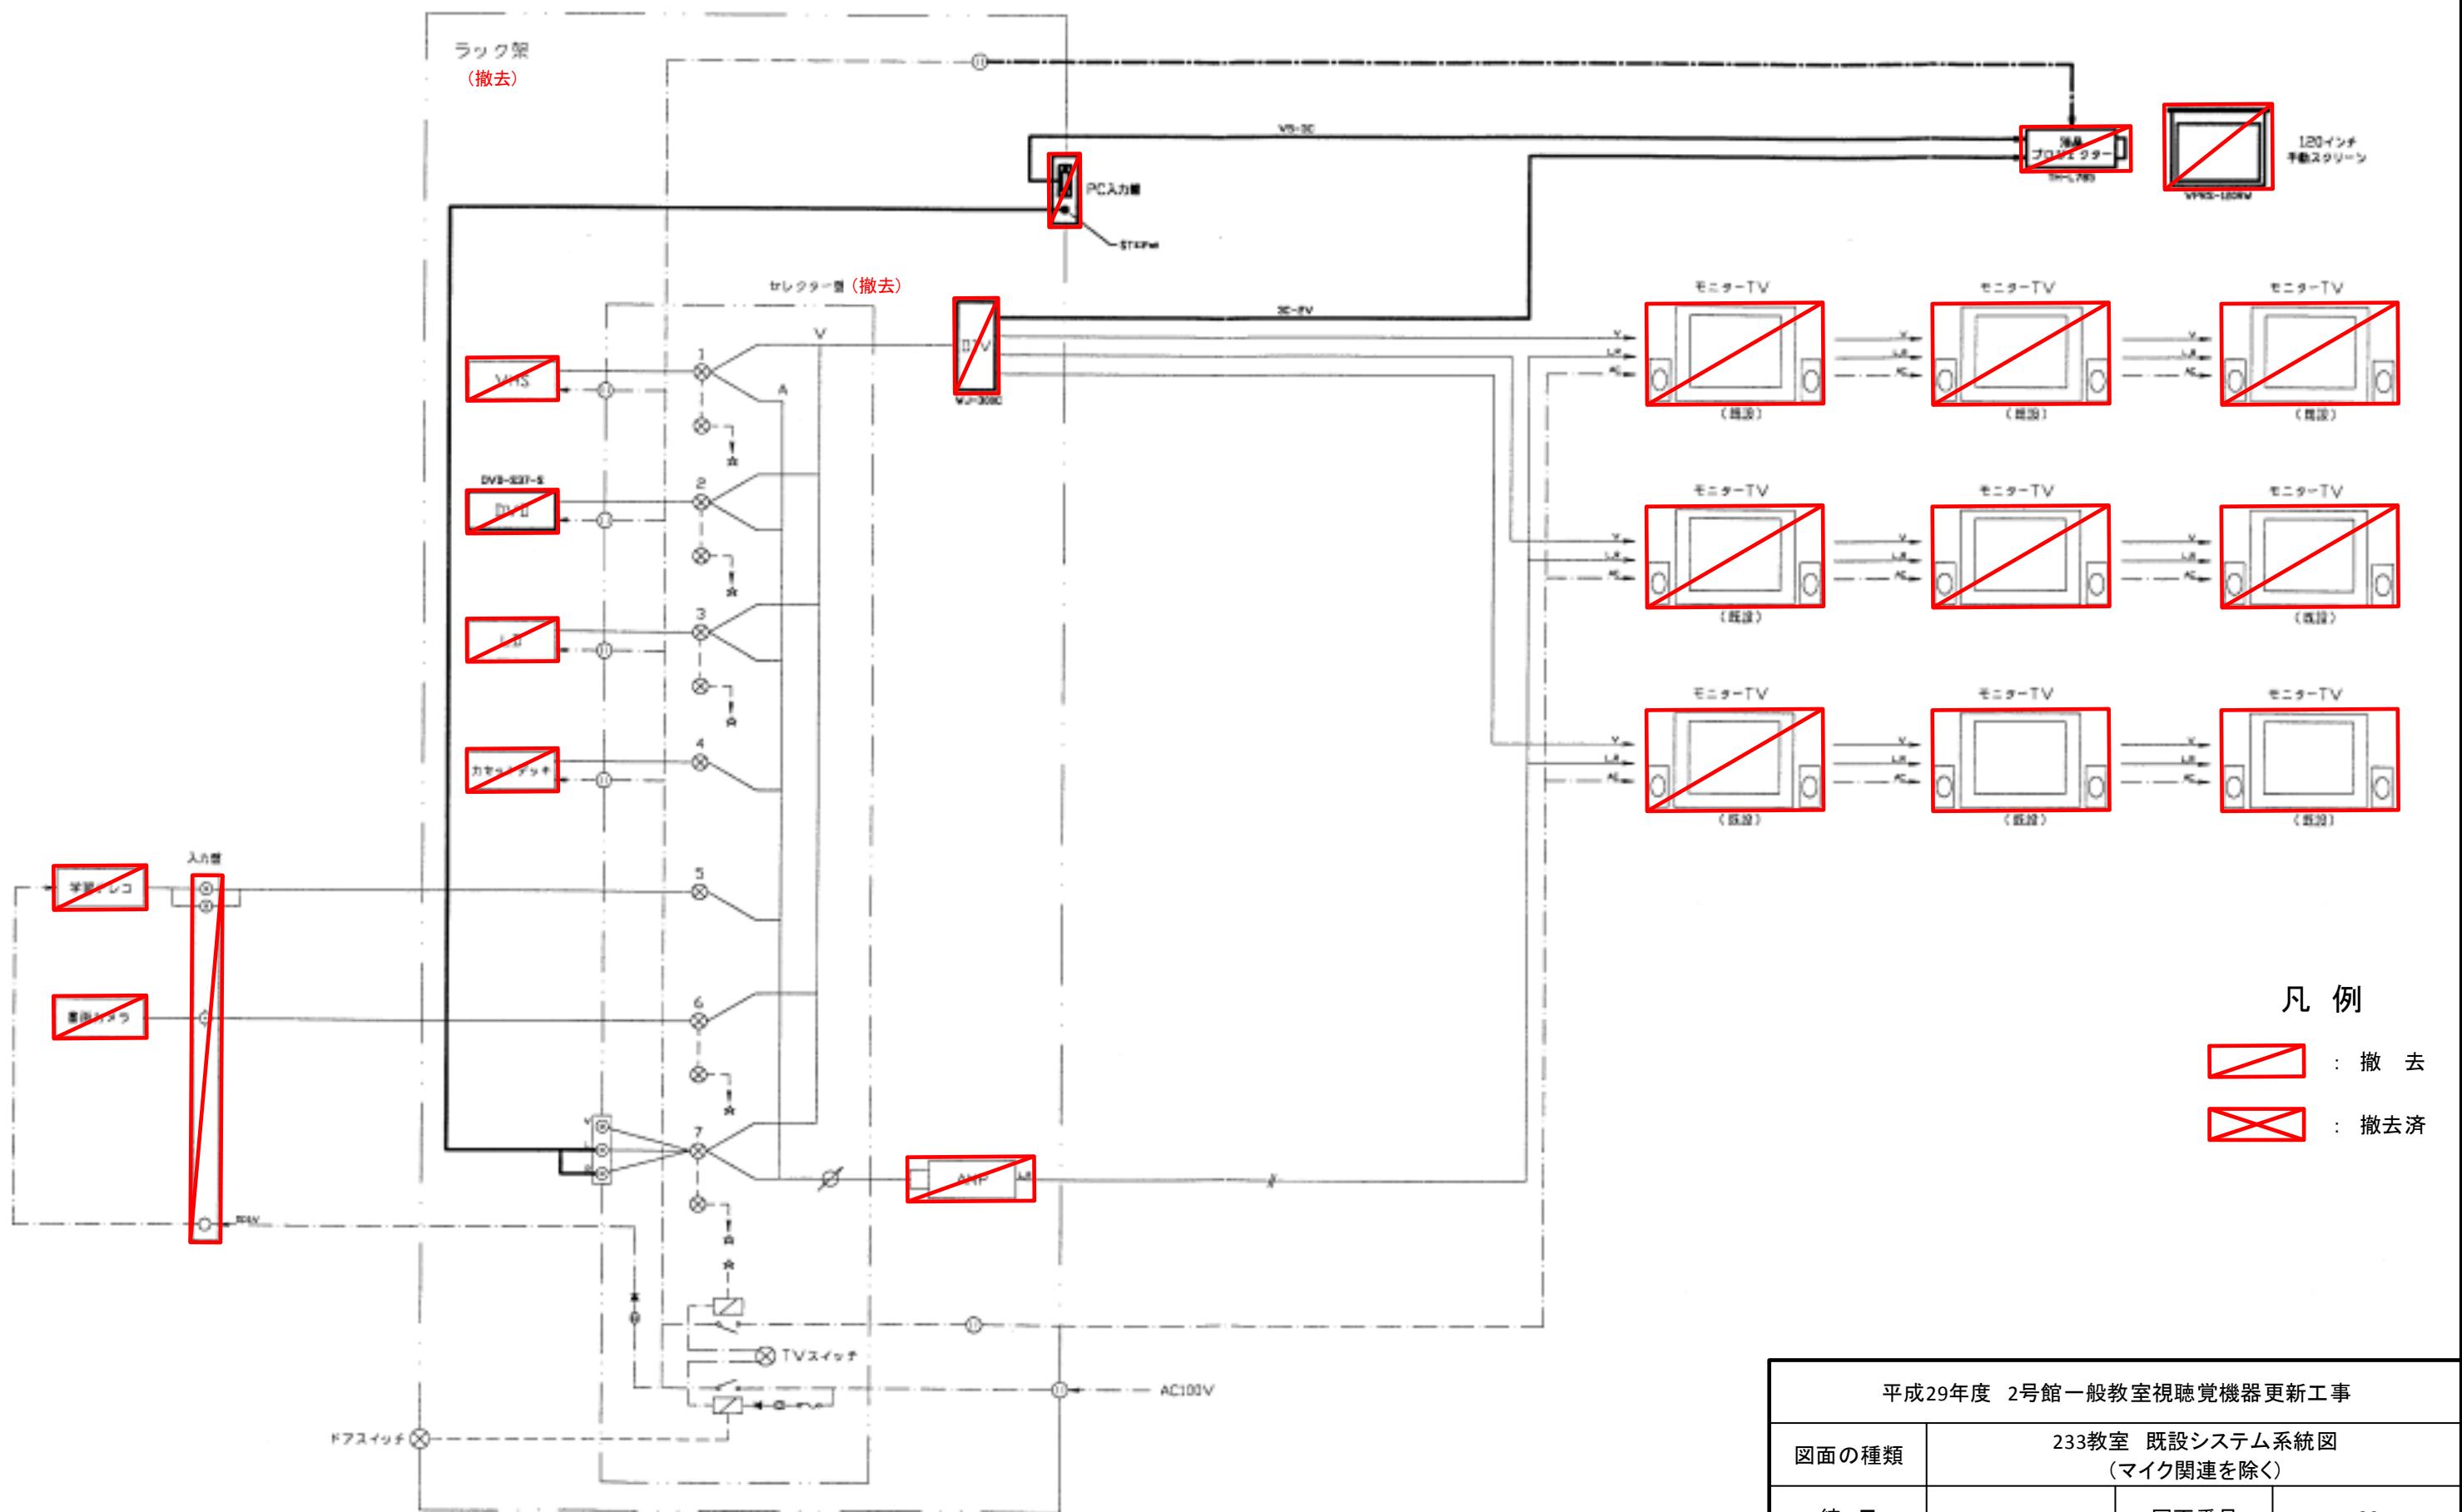


平成29年度 2号館一般教室視聴覚機器更新工事			
図面の種類	233教室 既設システム系統図 (マイク関連を除く)		
縮 尺	:	図面番号	02
設計者名	学校法人千葉学園 千葉商科大学 情報基盤センター		
工事会社名			
発注者名	学校法人千葉学園 千葉商科大学 情報基盤センター		

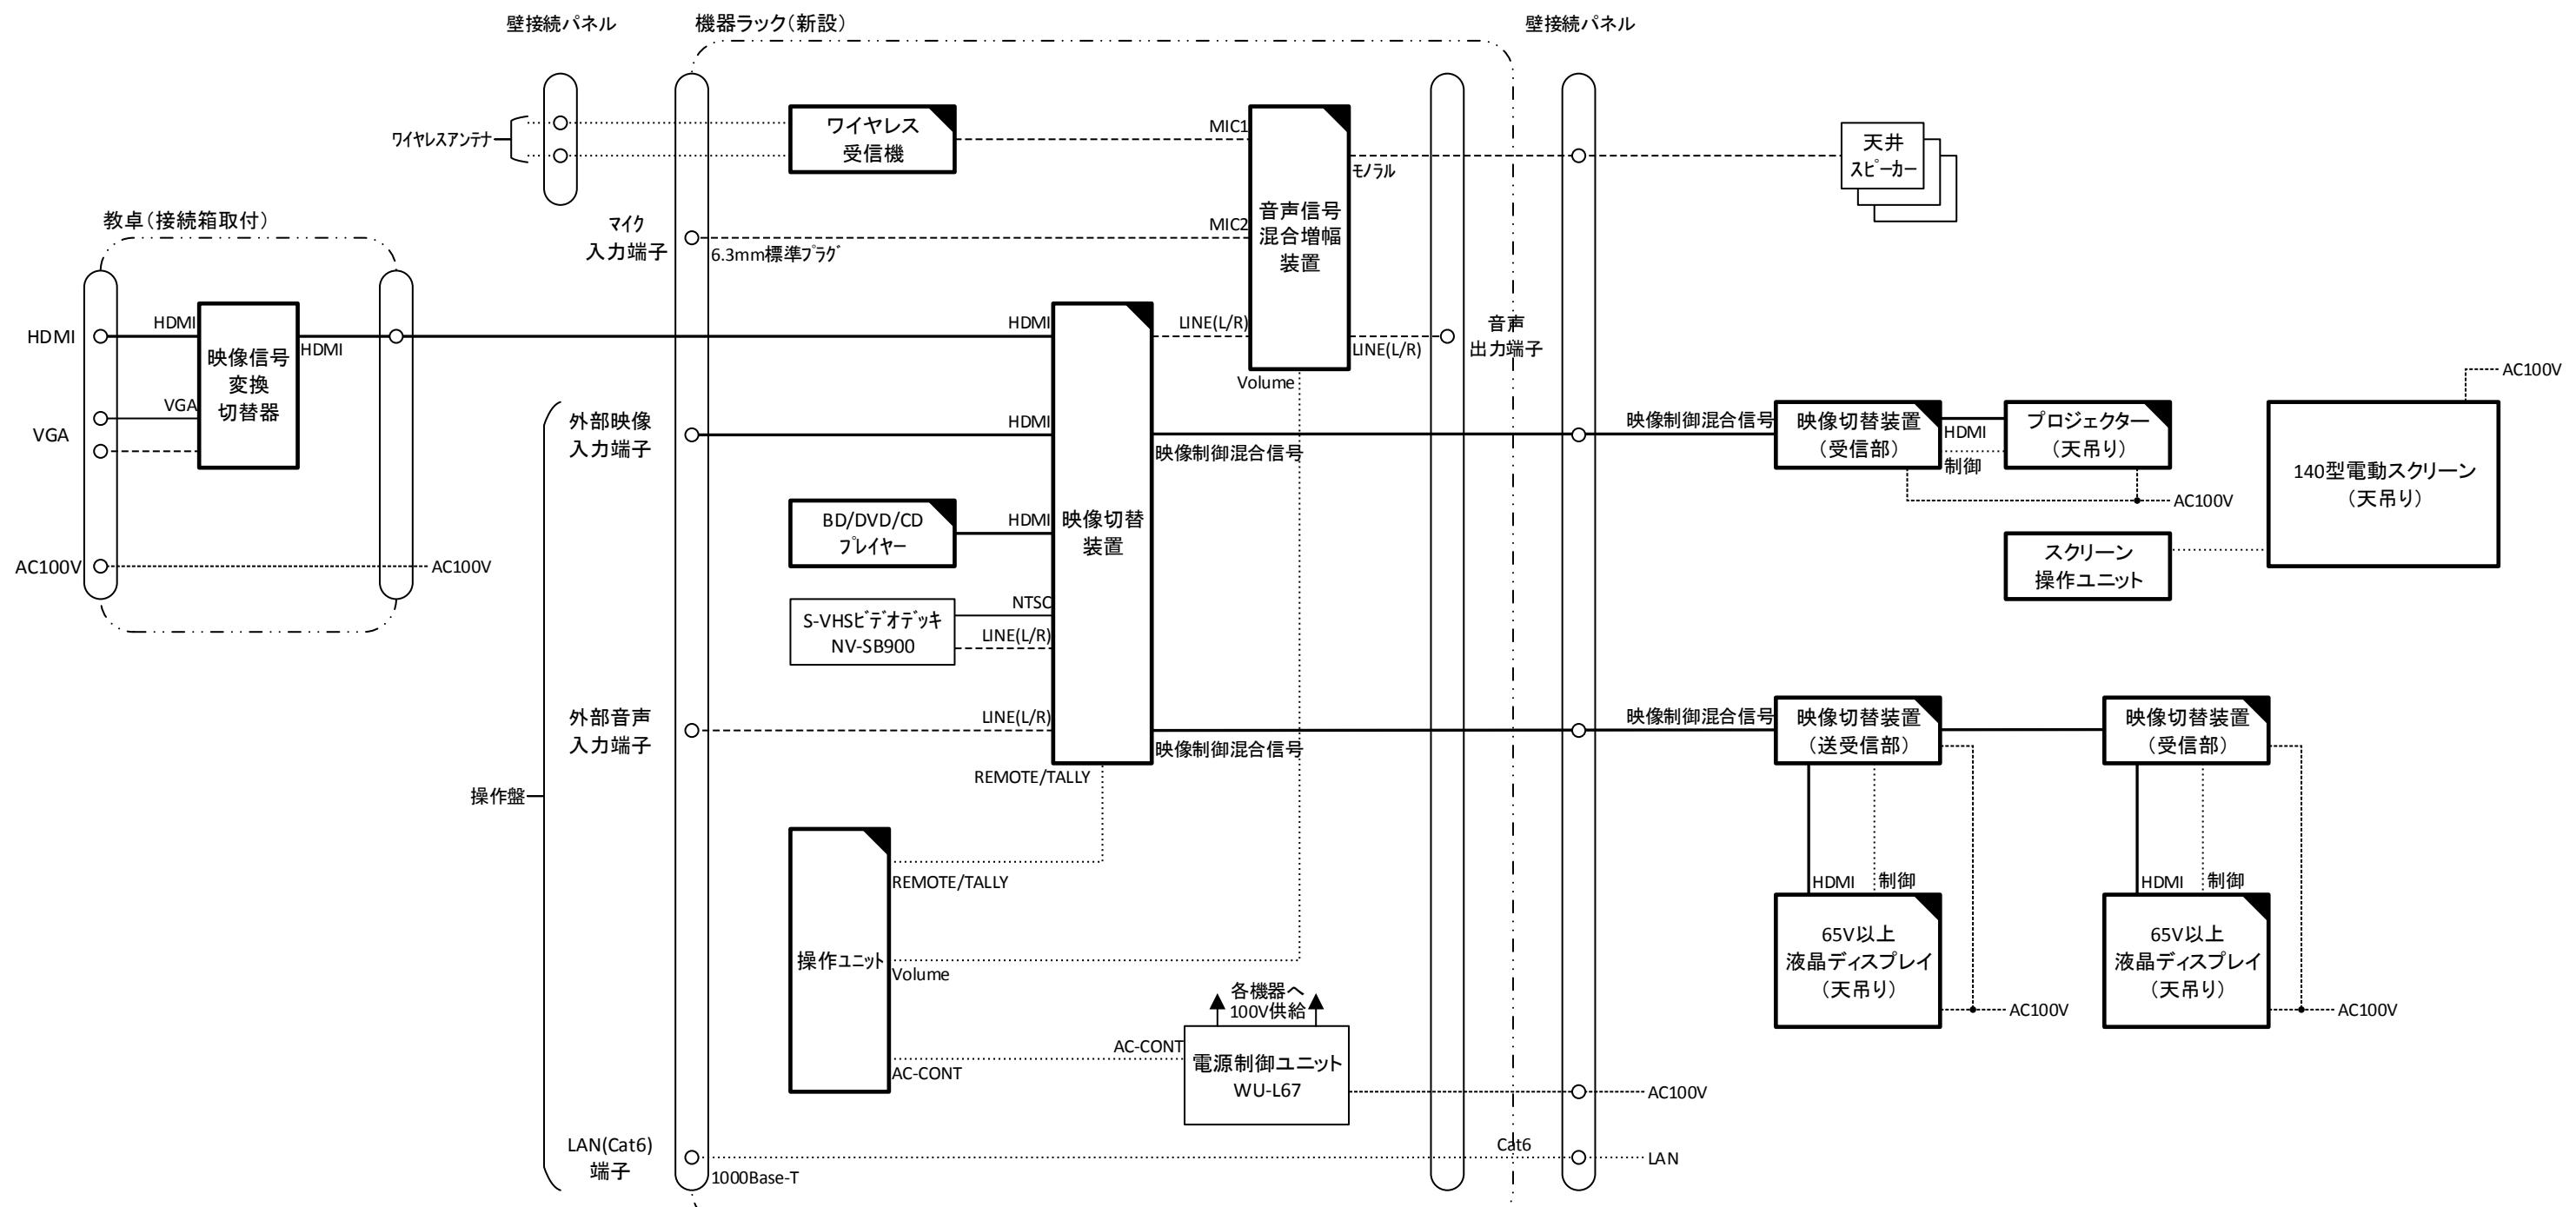

凡 例

 	新 設		映 像
	更 新		音 声
	既 設		複 合
	將 来		制 御
			電 源


平成29年度 2号館一般教室視聴覚機器更新工事			
図面の種類	233教室 システム系統更新図 (参考)		
縮 尺	:	図面番号	03
設計者名	学校法人千葉学園 千葉商科大学 情報基盤センター		
工事会社名			
発注者名	学校法人千葉学園 千葉商科大学 情報基盤センター		

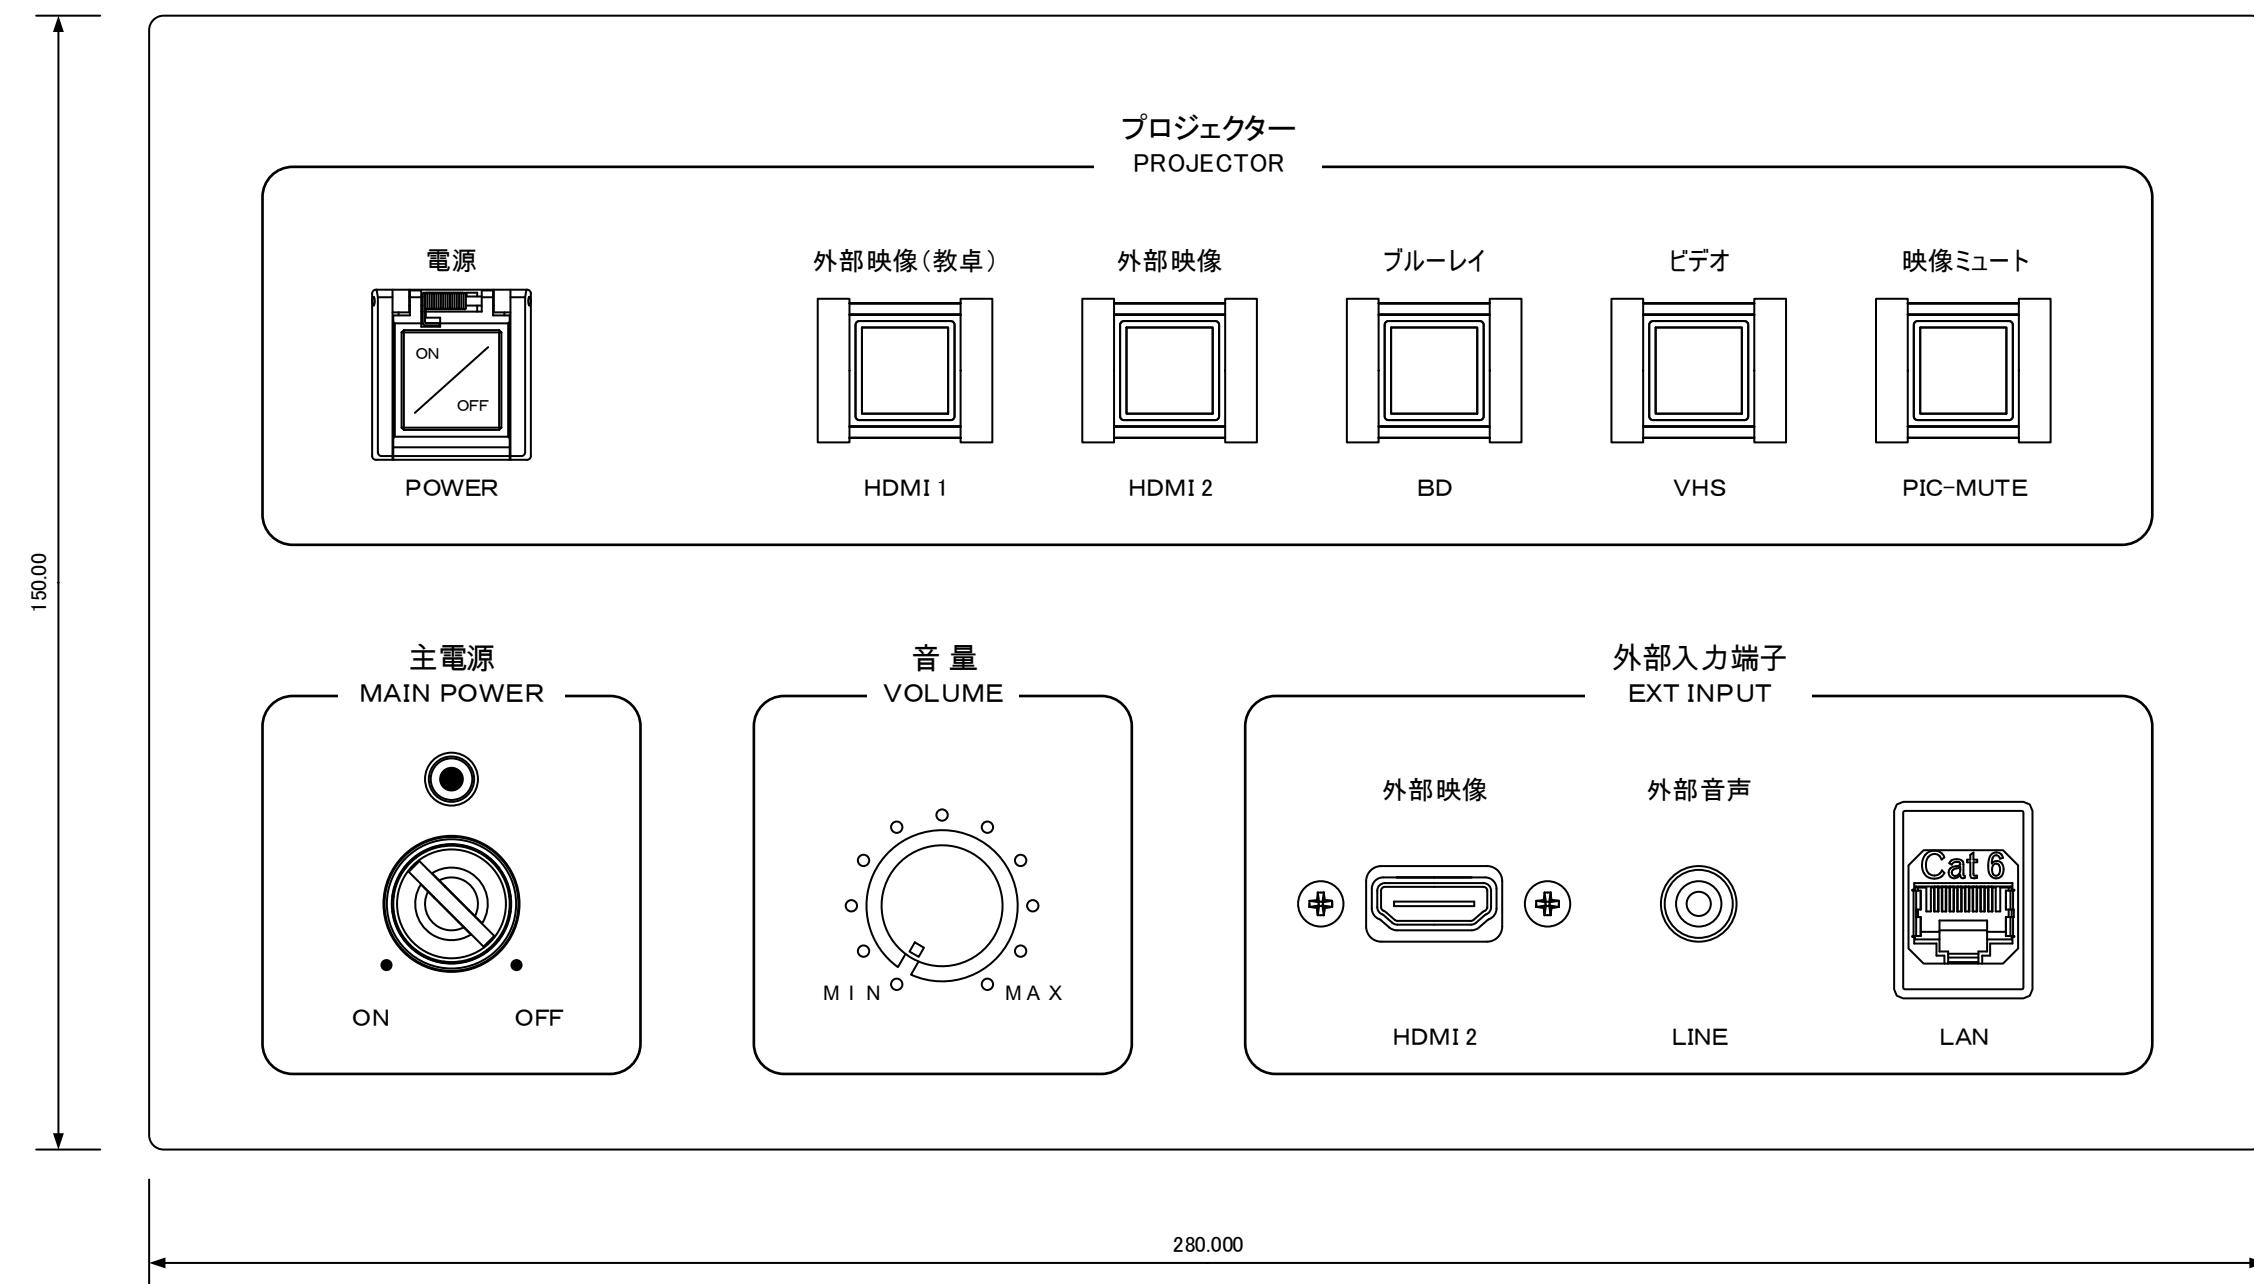


平成29年度 2号館一般教室視聴覚機器更新工事

図面の種類	233教室 新設操作盤 姿図		
縮尺	1:1	図面番号	04
設計者名	学校法人千葉学園 千葉商科大学 情報基盤センター		
工事会社名			
発注者名	学校法人千葉学園 千葉商科大学 情報基盤センター		

正面図

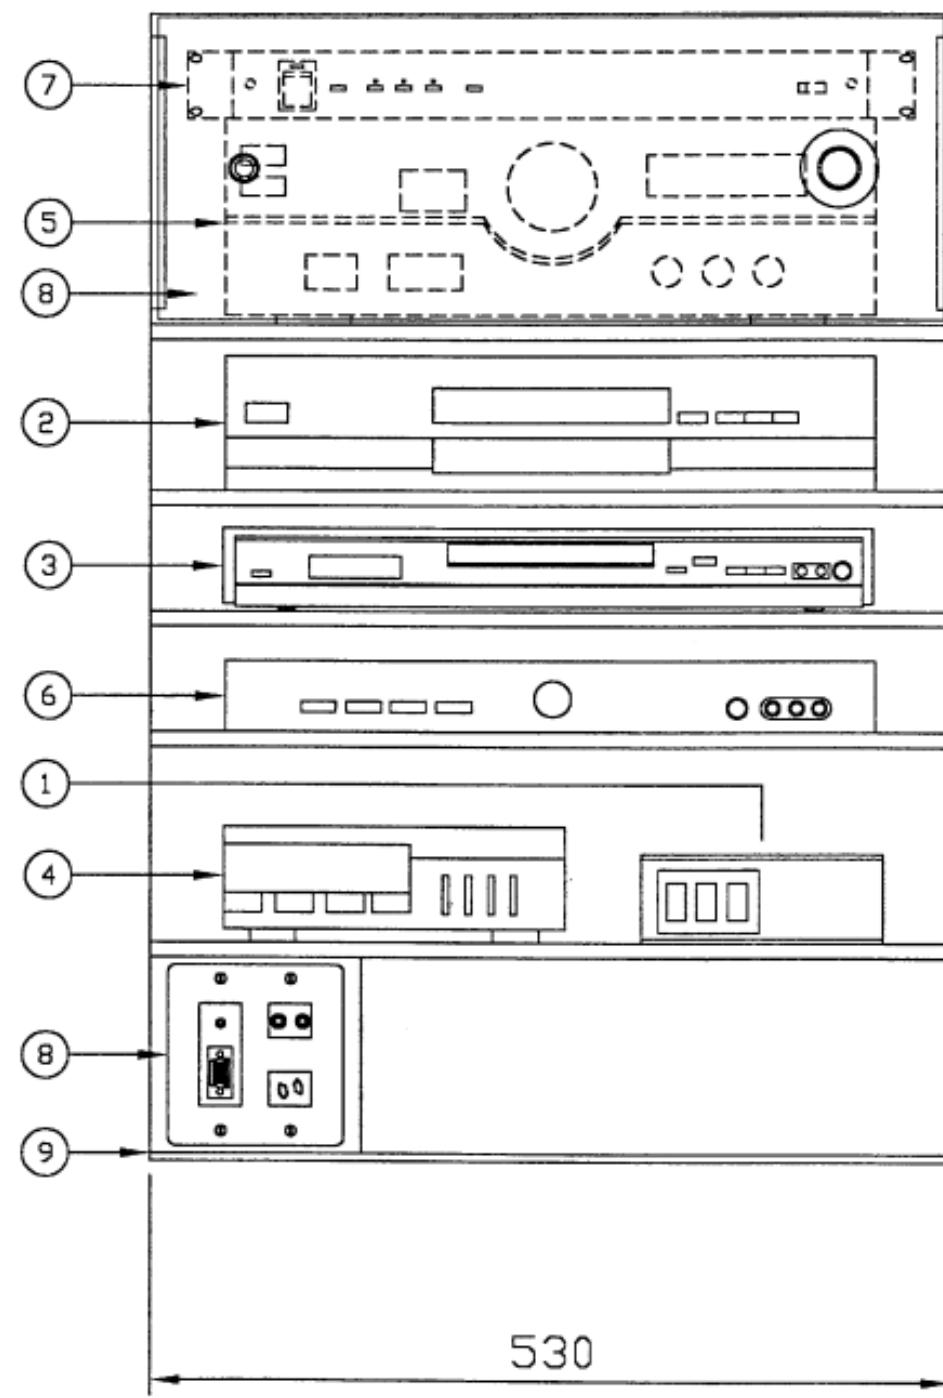


側面図

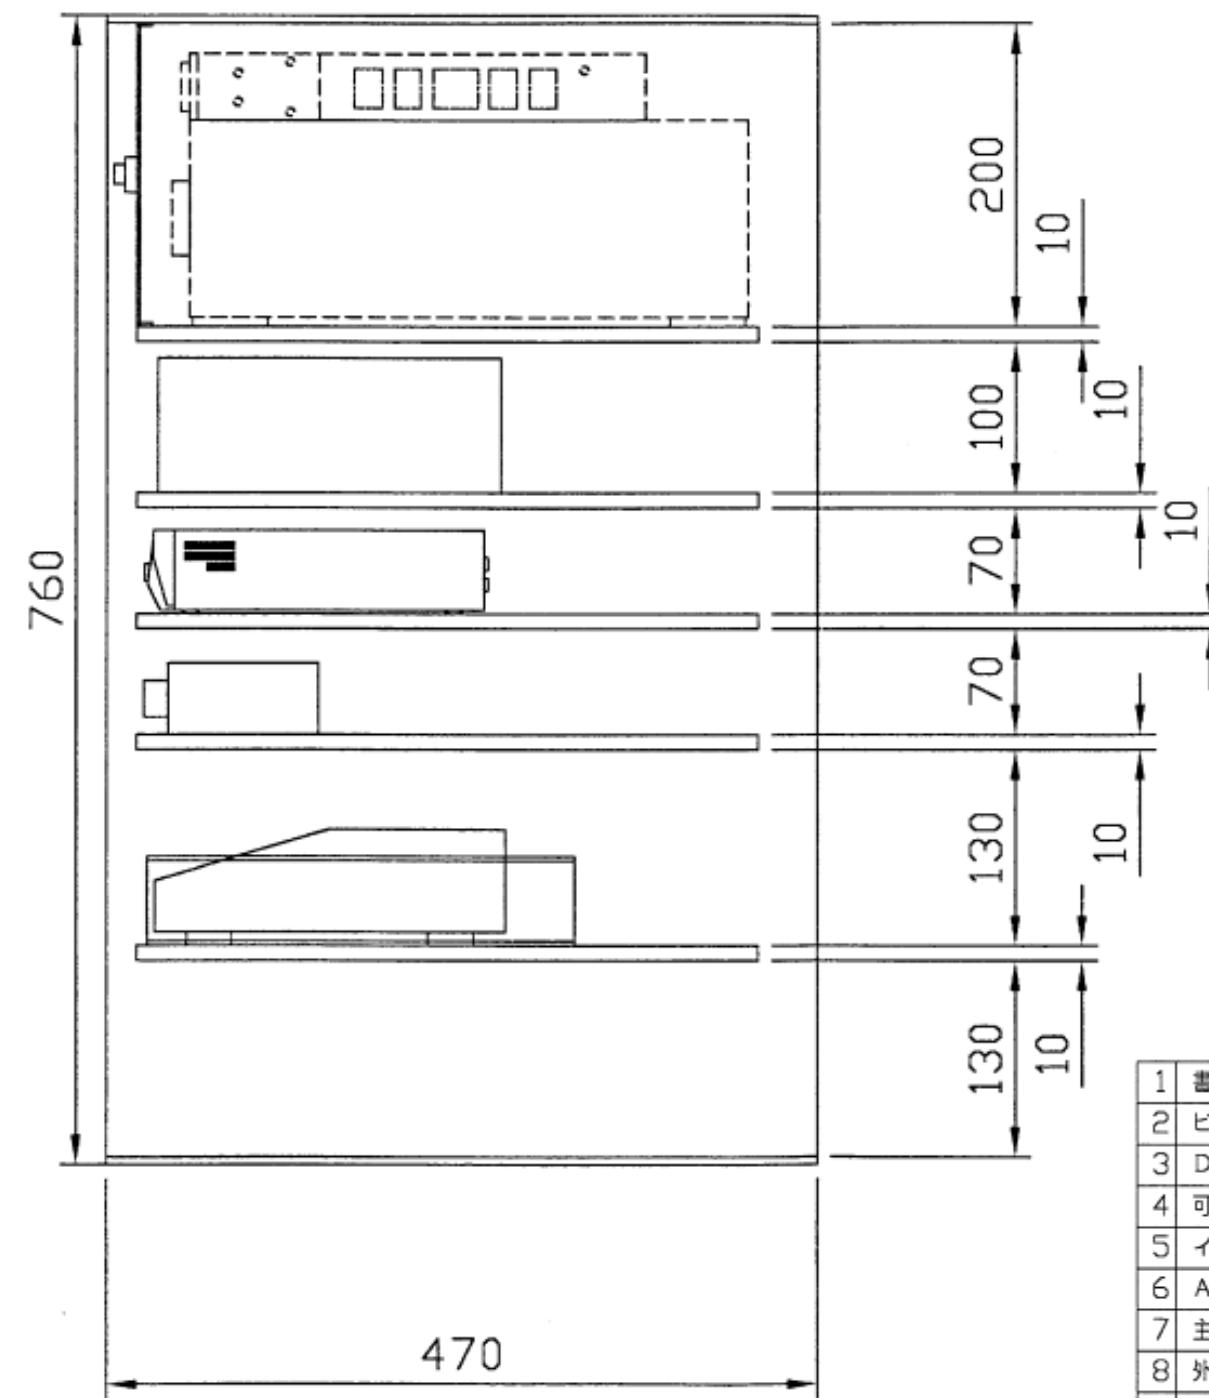

1	書画カメラ	ELMO	HV-110XG
2	ビデオデッキ	松下	NV-HV72G-S
3	DVDプレーヤー	松下	DVD-S37-S
4	可搬型カセットコーダー	SONY	BM-76
5	インテグレードアンプ	松下	SU-A808-N
6	AVセレクター	松下	RP-AV600
7	主電源ユニット	松下	WU-L61
8	外部入力パネル	ユニオン	特型
9	機器収納ラック	ユニオン	特型

平成29年度 2号館一般教室視聴覚機器更新工事

図面の種類	233教室 既設機器架 姿図 (撤去)		
縮 尺	1 : 5	図面番号	05
設計者名	学校法人千葉学園 千葉商科大学 情報基盤センター		
工事会社名			
発注者名	学校法人千葉学園 千葉商科大学 情報基盤センター		

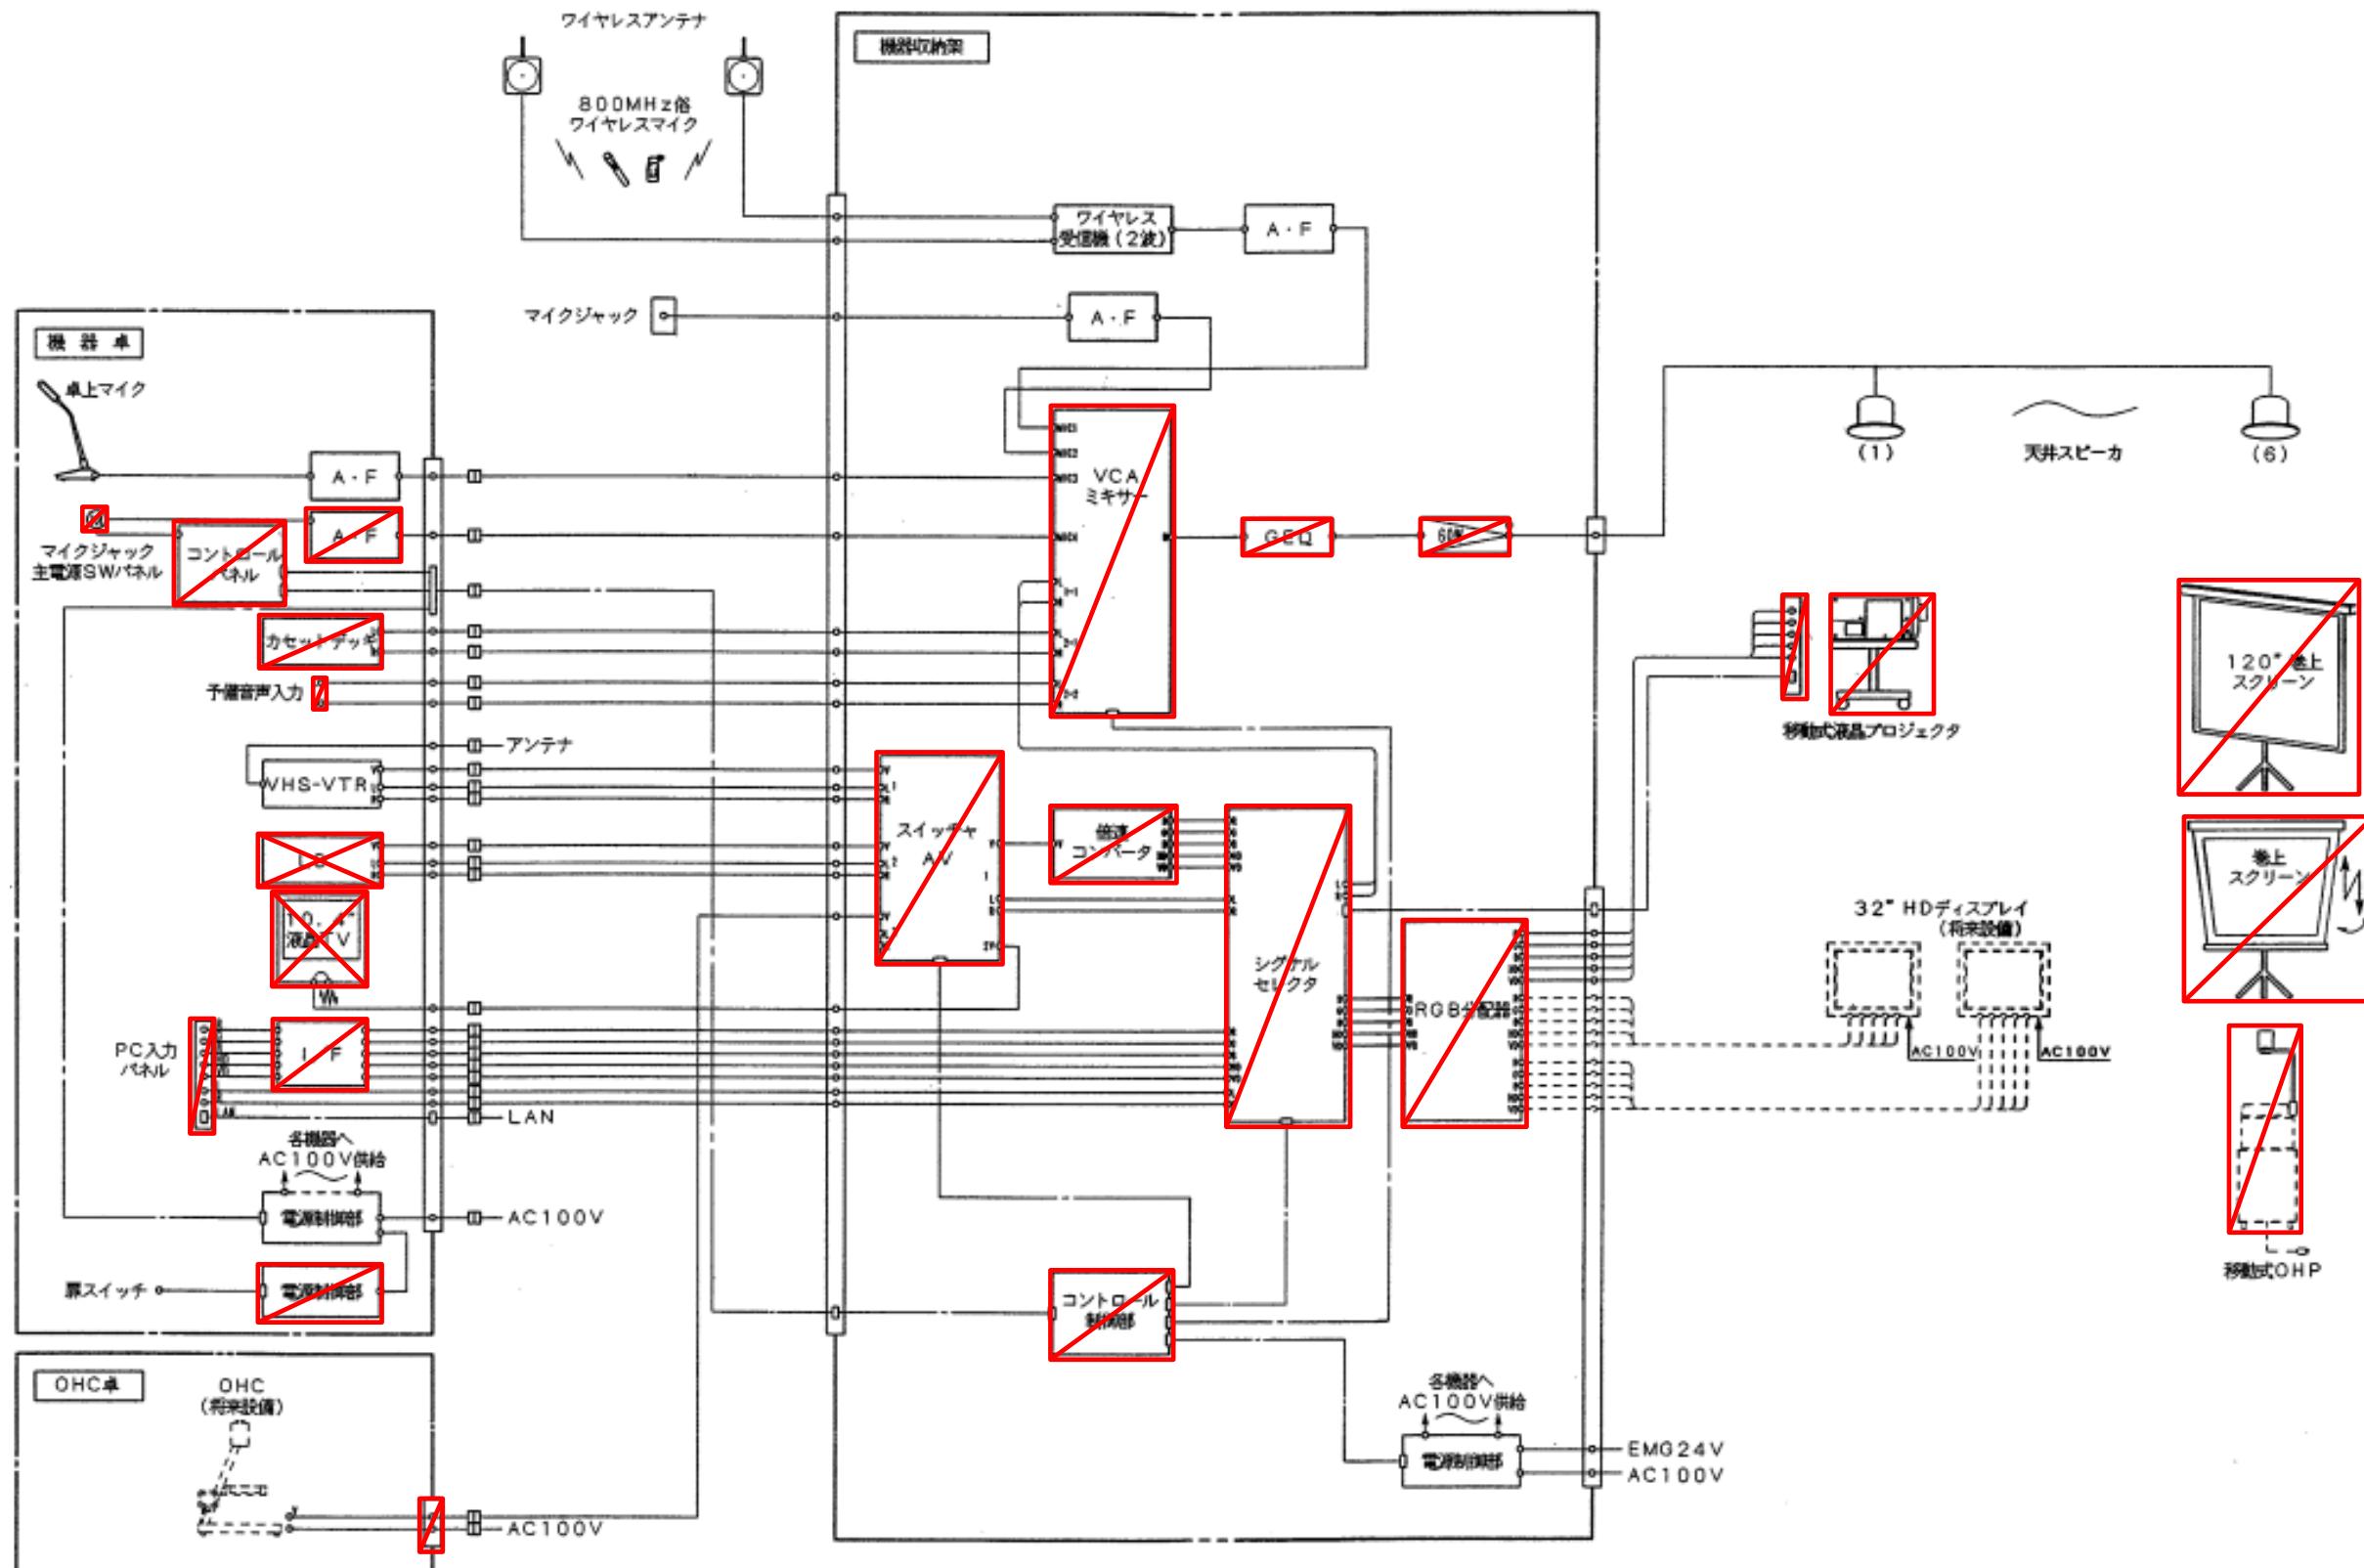


凡 例

: 撤去

 : 撤去済

平成29年度 2号館一般教室視聴覚機器更新工事

図面の種類	741,742教室 既設システム系統図		
縮 尺	:	図面番号	06
設計者名	学校法人千葉学園 千葉商科大学 情報基盤センター		
工事会社名			
発注者名	学校法人千葉学園 千葉商科大学 情報基盤センター		

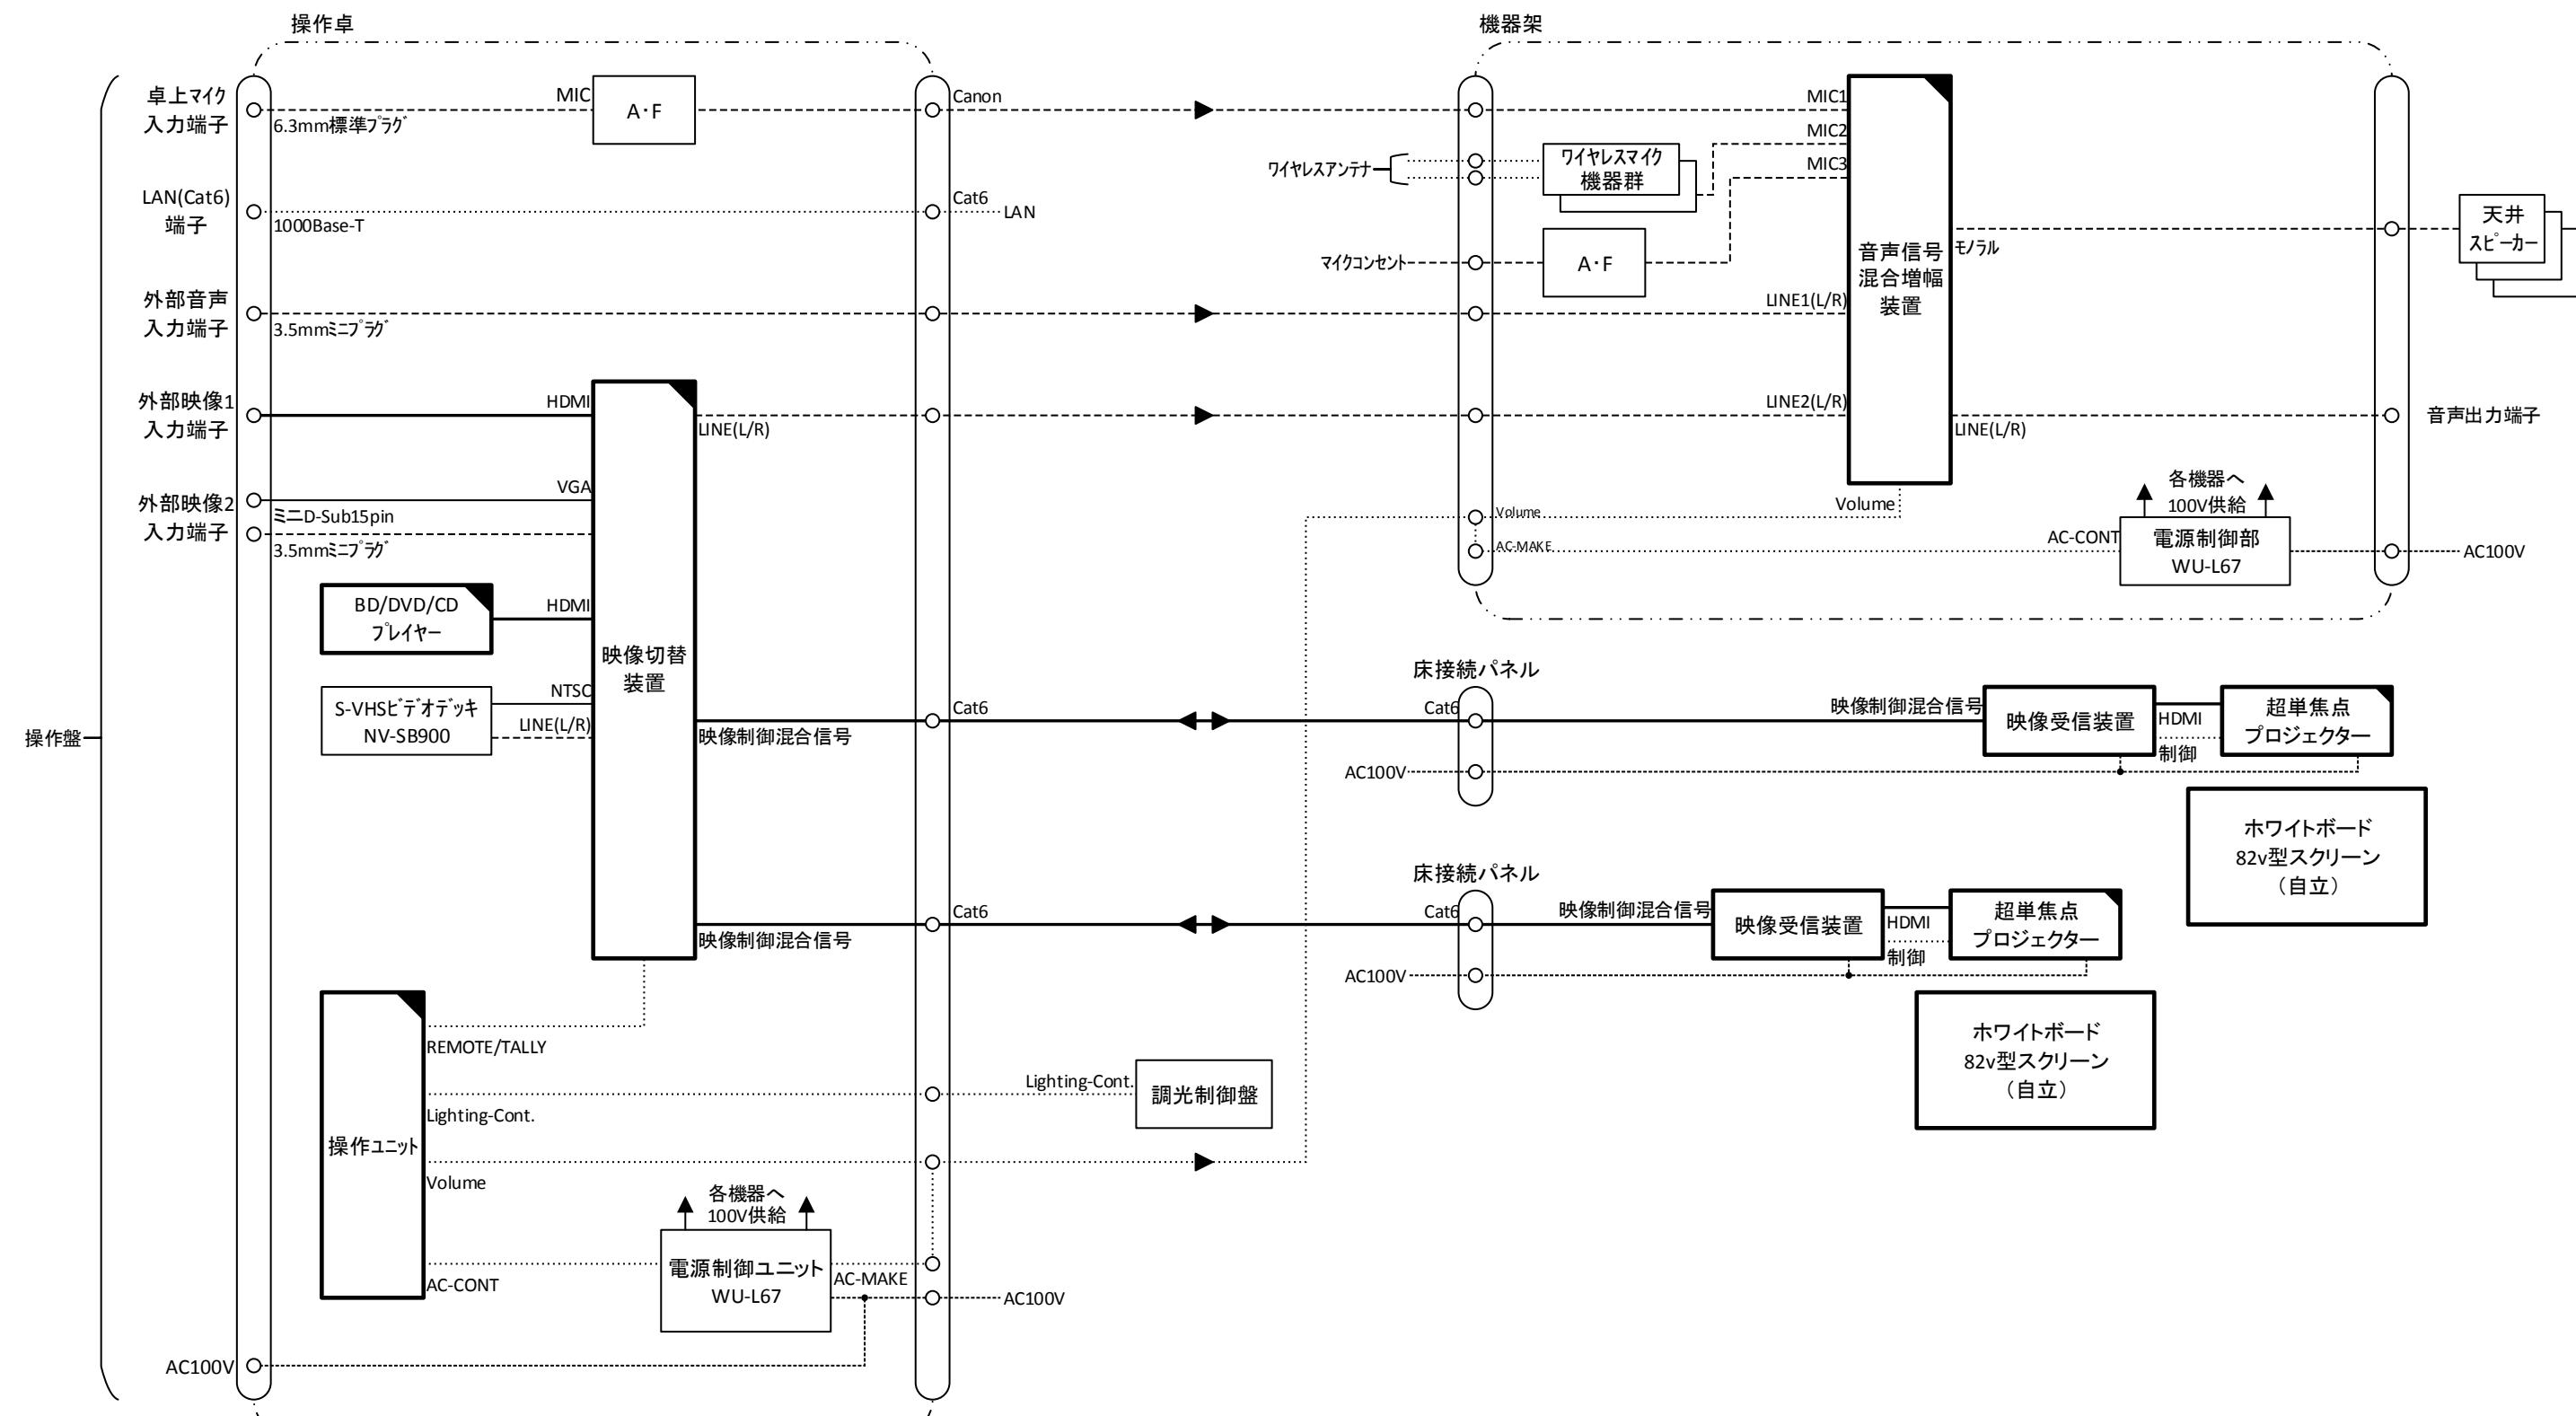


凡 例

<input type="checkbox"/>	新 設	—	映 像
<input type="checkbox"/>	更 新	- - - - -	音 声
<input type="checkbox"/>	既 設	—	複 合
<input type="checkbox"/>	将 来	制 御

平成29年度 2号館一般教室視聴覚機器更新工事


図面の種類	741,742教室 システム系統更新図 (参考)		
縮 尺	:	図面番号	07
設計者名	学校法人千葉学園 千葉商科大学 情報基盤センター		
工事会社名			
発注者名	学校法人千葉学園 千葉商科大学 情報基盤センター		

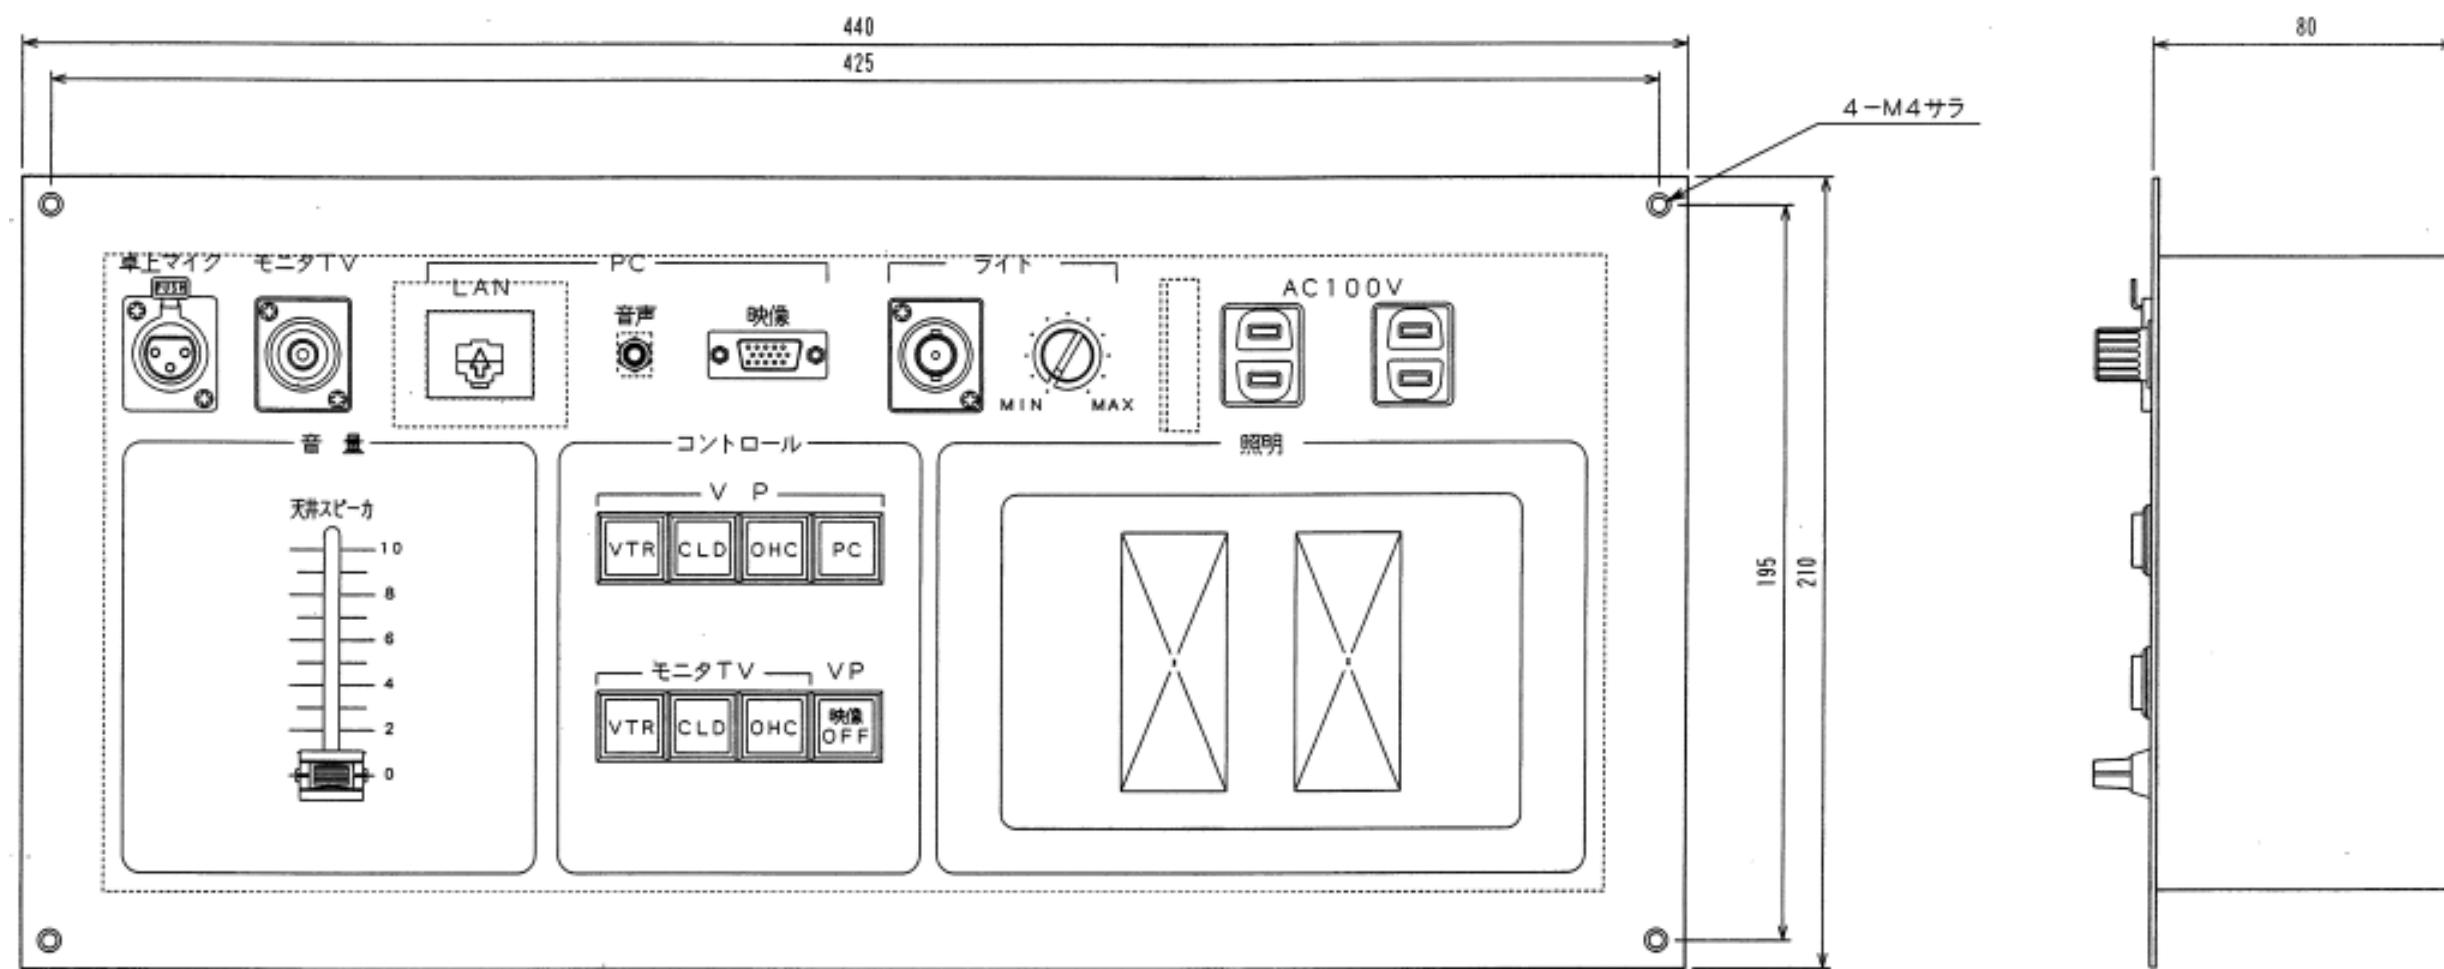

□ 仕 様	材 質	仕 上
使用スイッチ	SPCC t=1.6mm	
使用コネクタ	U19-70F 半艶	
	サンミューロンDHシリーズ	
	ボリューム	×1
	BCJ-RU	×1
	XLR3-31-F77	×1
	RJ-RU	×1
	D-Sub15ピン	×1
	TMSミニジャック	×1
	LANコネクタ	×1
	WCF1011W(電源)	×2

平成29年度 2号館一般教室視聴覚機器更新工事

図面の種類	741,742教室 既設操作盤 姿図 (参考)		
縮 尺	1:2	図面番号	08
設計者名	学校法人千葉学園 千葉商科大学 情報基盤センター		
工事会社名			
発注者名	学校法人千葉学園 千葉商科大学 情報基盤センター		

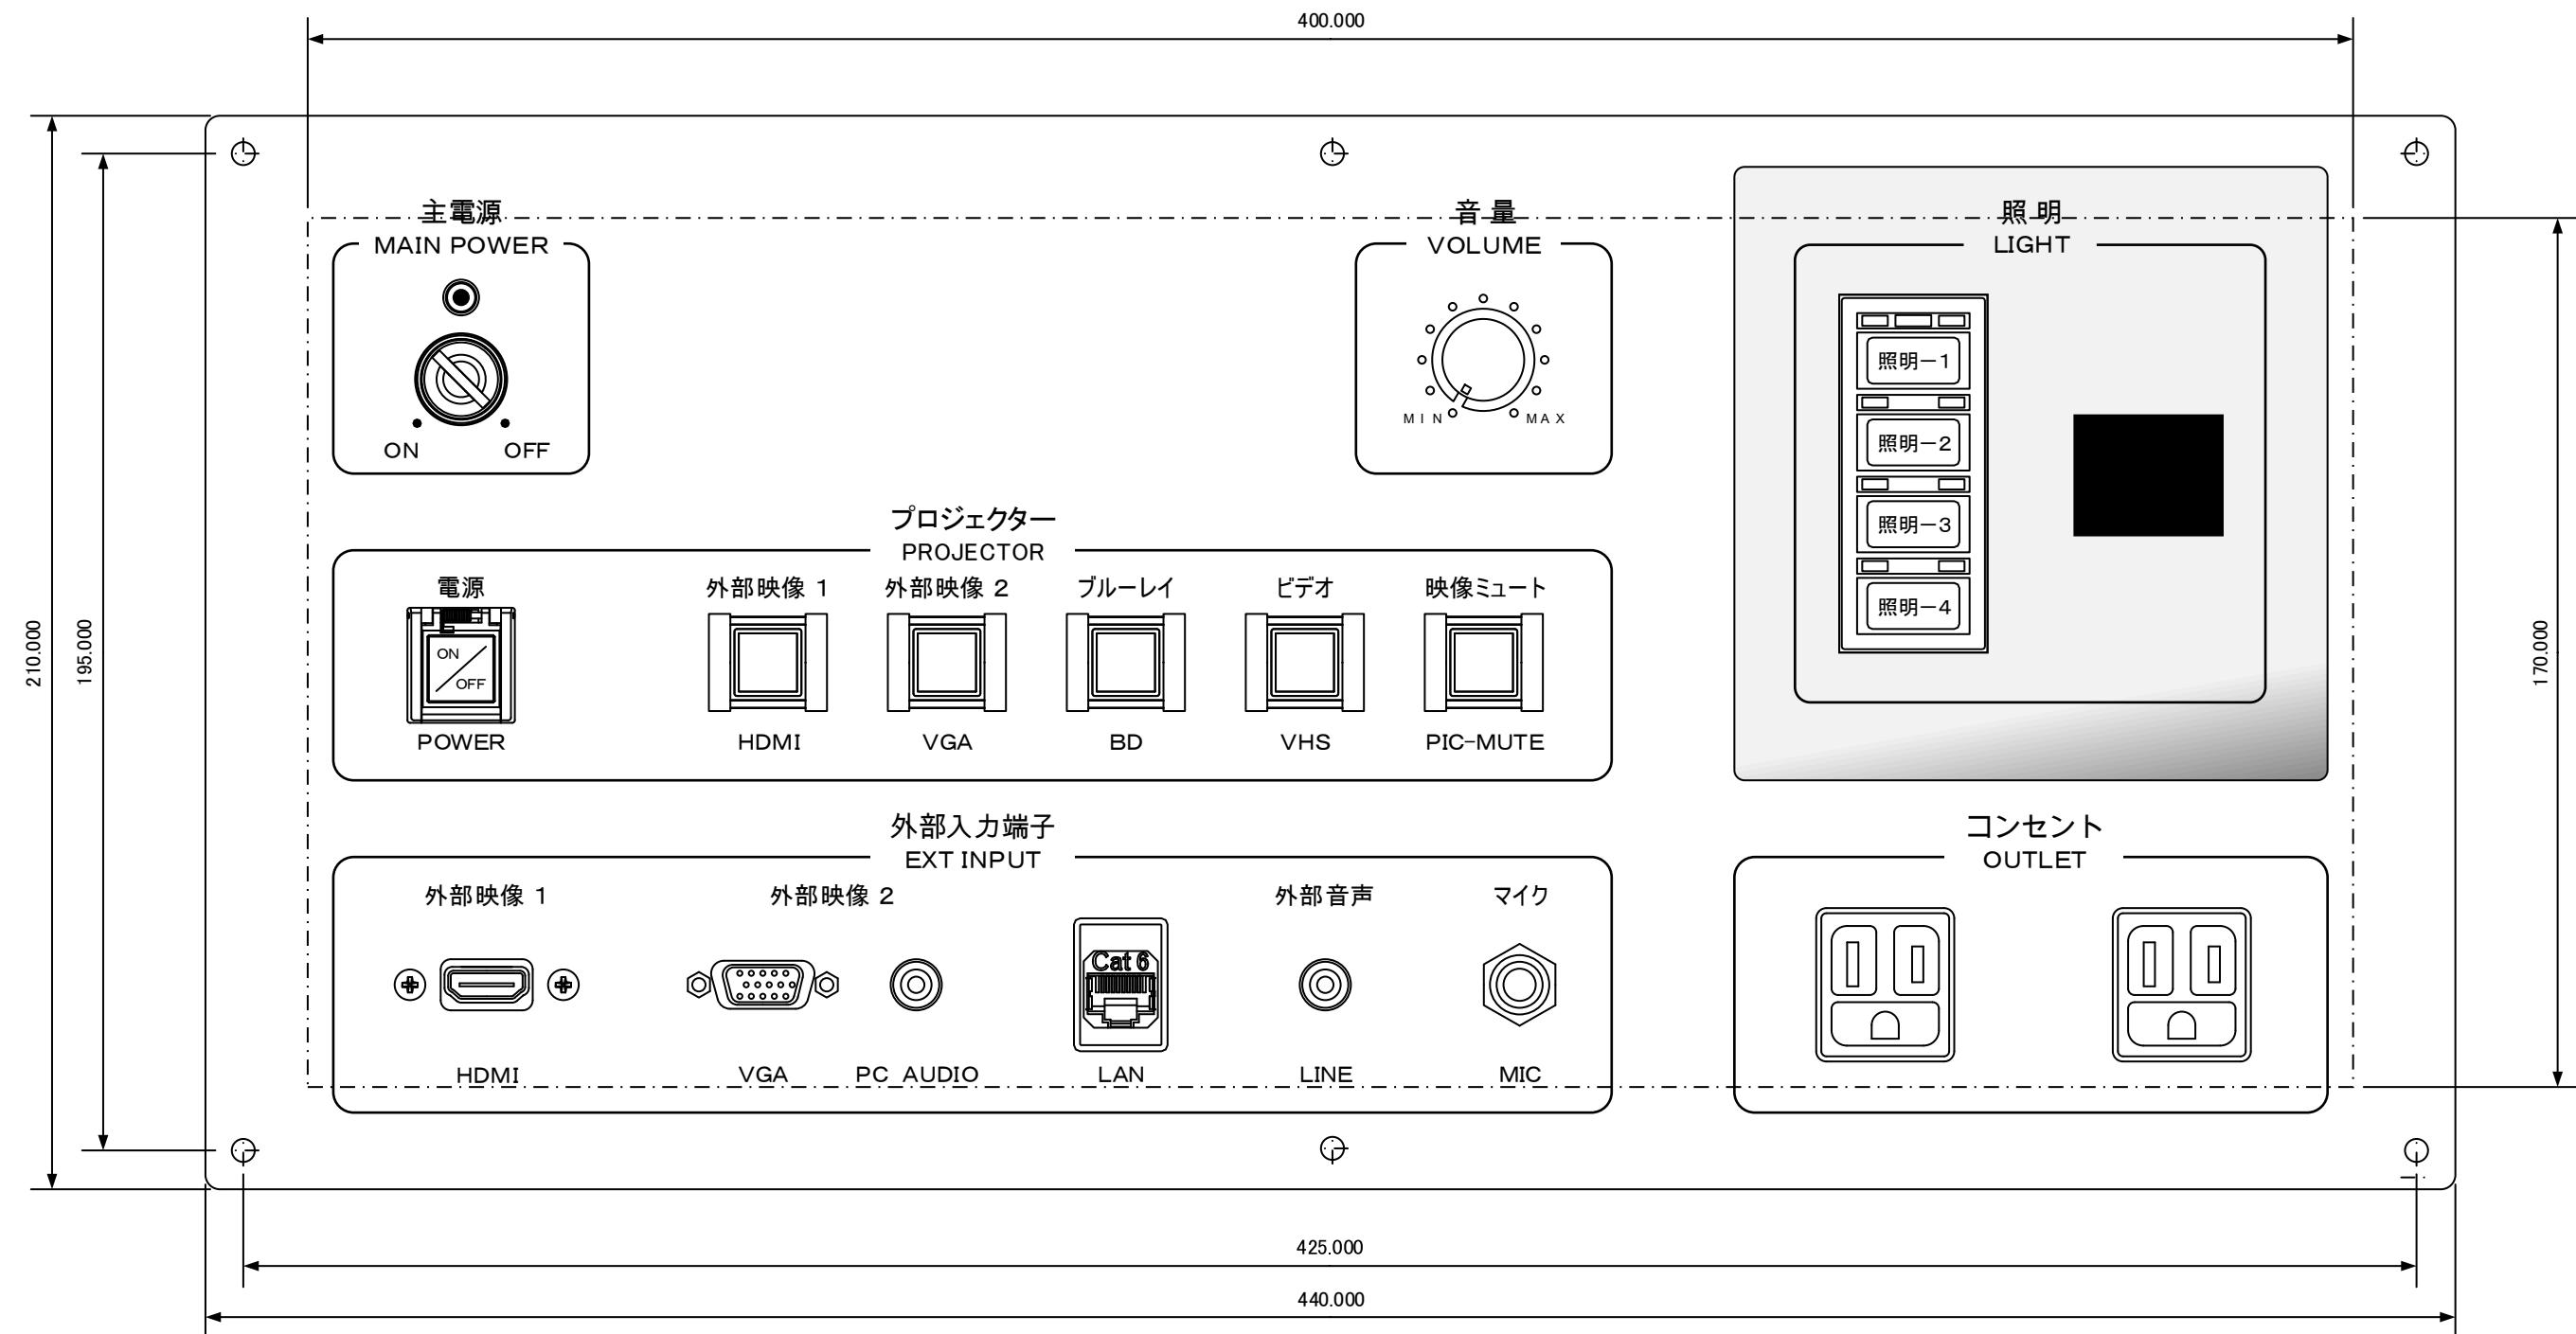

材質：アルミまたはステンレス（アルミが望ましい）
 仕上：金属色、ヘアライン加工（指紋が残らないこと）
 文字色：黒


照明操作まわりは Panasonic WN6574K 同等品を加工し取り付ける
 既設の照明操作部WRT5554のスイッチカバー(WRT9910)を取り替える

主電源キー：●●●

主電源キーは電源ON時に抜けない機構とする


平成29年度 2号館一般教室視聴覚機器更新工事

図面の種類	741,742教室 新設操作盤 姿図		
縮尺	1:1.4	図面番号	09
設計者名	学校法人千葉学園 千葉商科大学 情報基盤センター		
工事会社名			
発注者名	学校法人千葉学園 千葉商科大学 情報基盤センター		

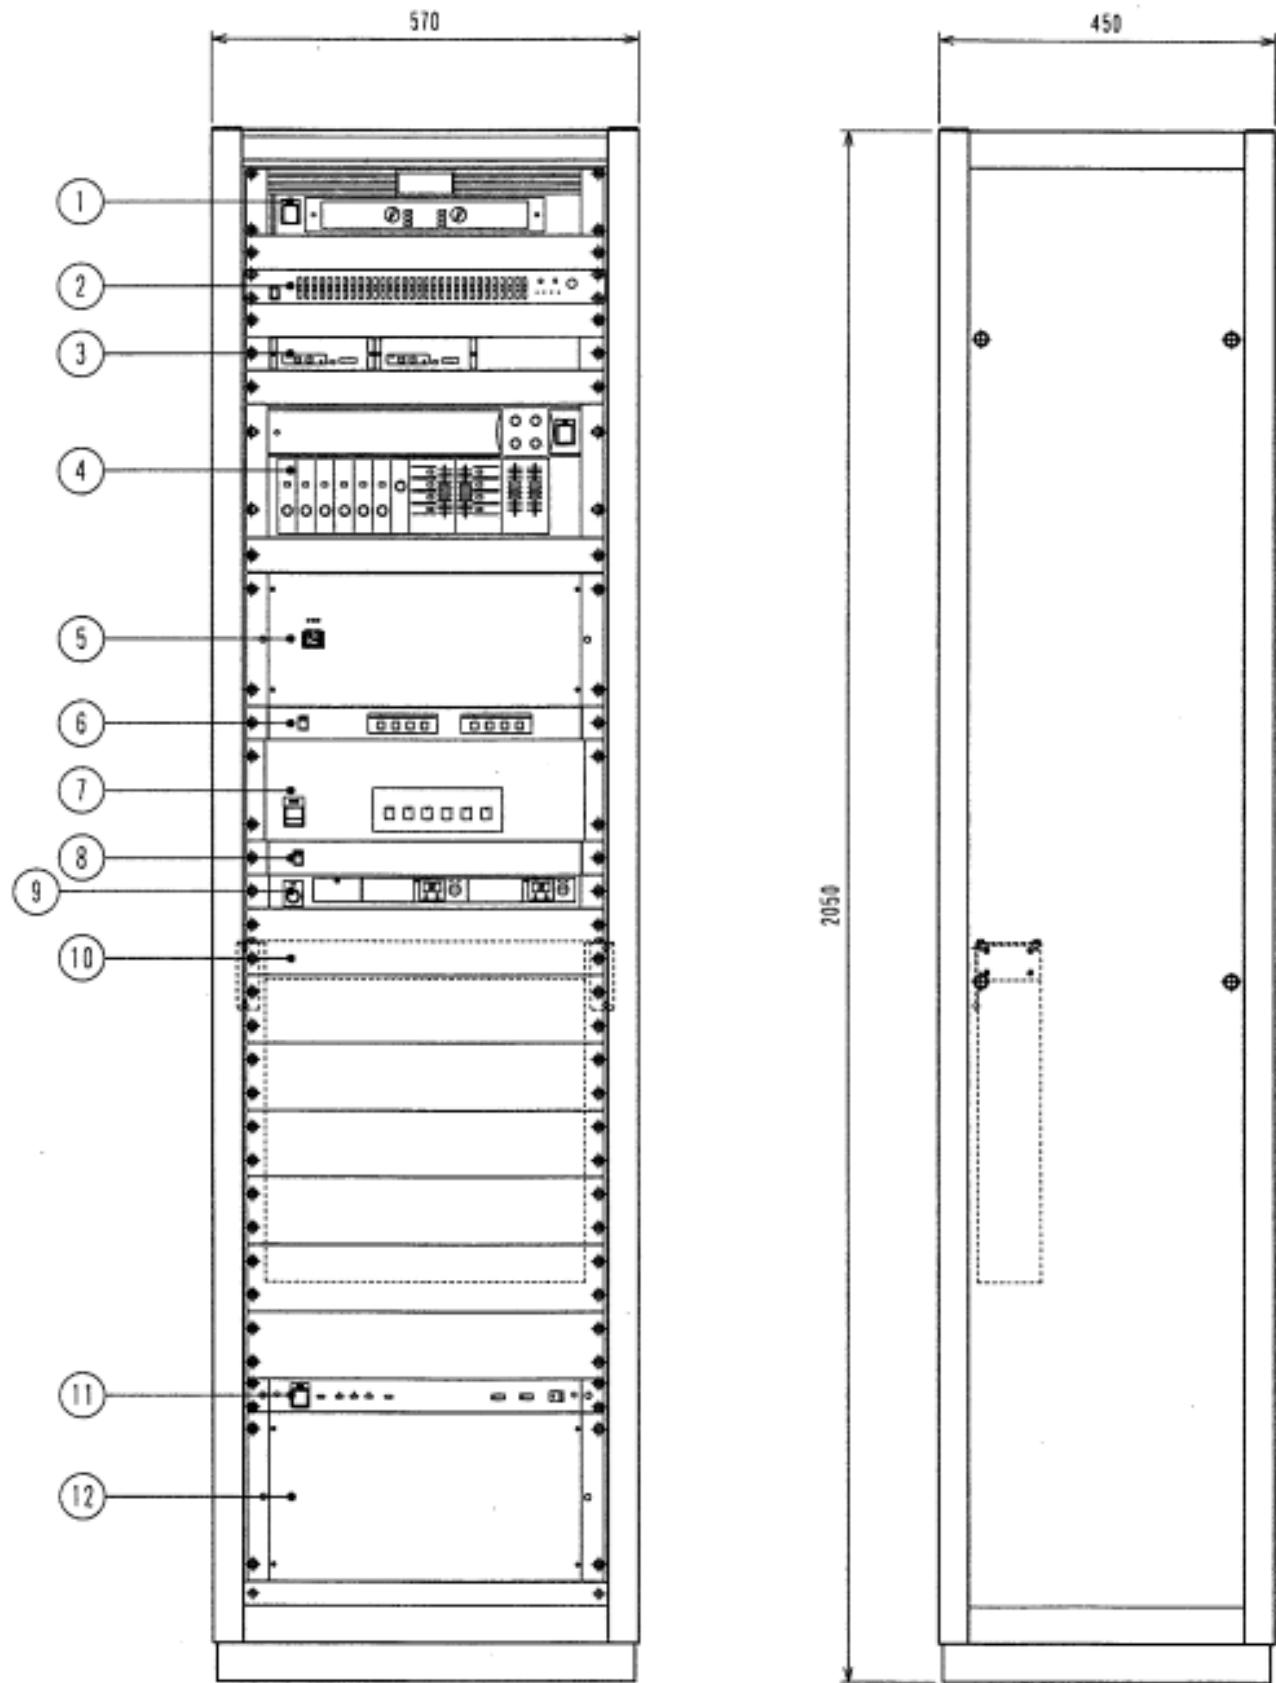


NO	名 称	型 番	員数	備 考
1	パワーアンプ (120W×2, Hi-z)	WP-H122	1	
2	GEQ	EQ-131	1	
3	アンチ・フィードバック	AF-70	2	
4	VCAミキサ	WR-X02	1	
5	コントロール制御部	特 注	1	
6	AVスイッチャ	SW-320F	1	
7	シグナルセレクター	TW-SWS62SX	1	
8	RGB分配器	WBD-133	1	
9	ワイヤレス受信機	WX-4020	1	
10	倍速コンバータ	3428	1	
11	電源制御ユニット	WU-L67	1	
12	端子盤ユニット	特 注	1	
13				
14				
15				

※ 指示なきものは、ブランクパネル

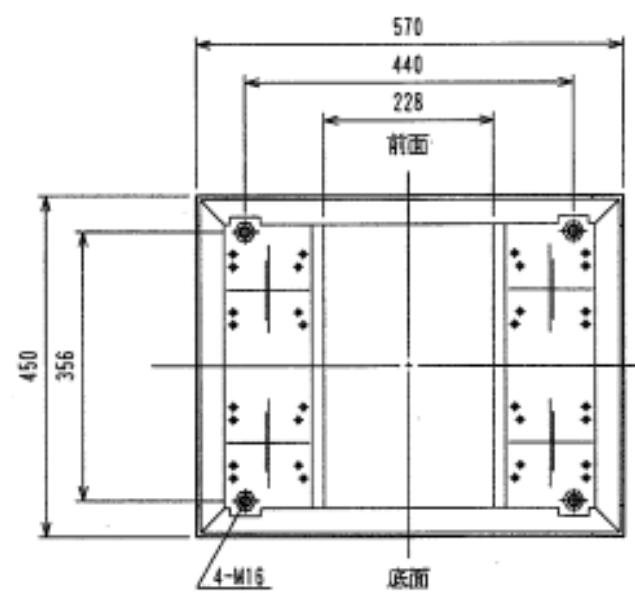

平成29年度 2号館一般教室視聴覚機器更新工事

図面の種類	741,742教室 既設機器架 姿図 (参考)		
縮 尺	1 : 10	図面番号	10
設計者名	学校法人千葉学園 千葉商科大学 情報基盤センター		
工事会社名			
発注者名	学校法人千葉学園 千葉商科大学 情報基盤センター		

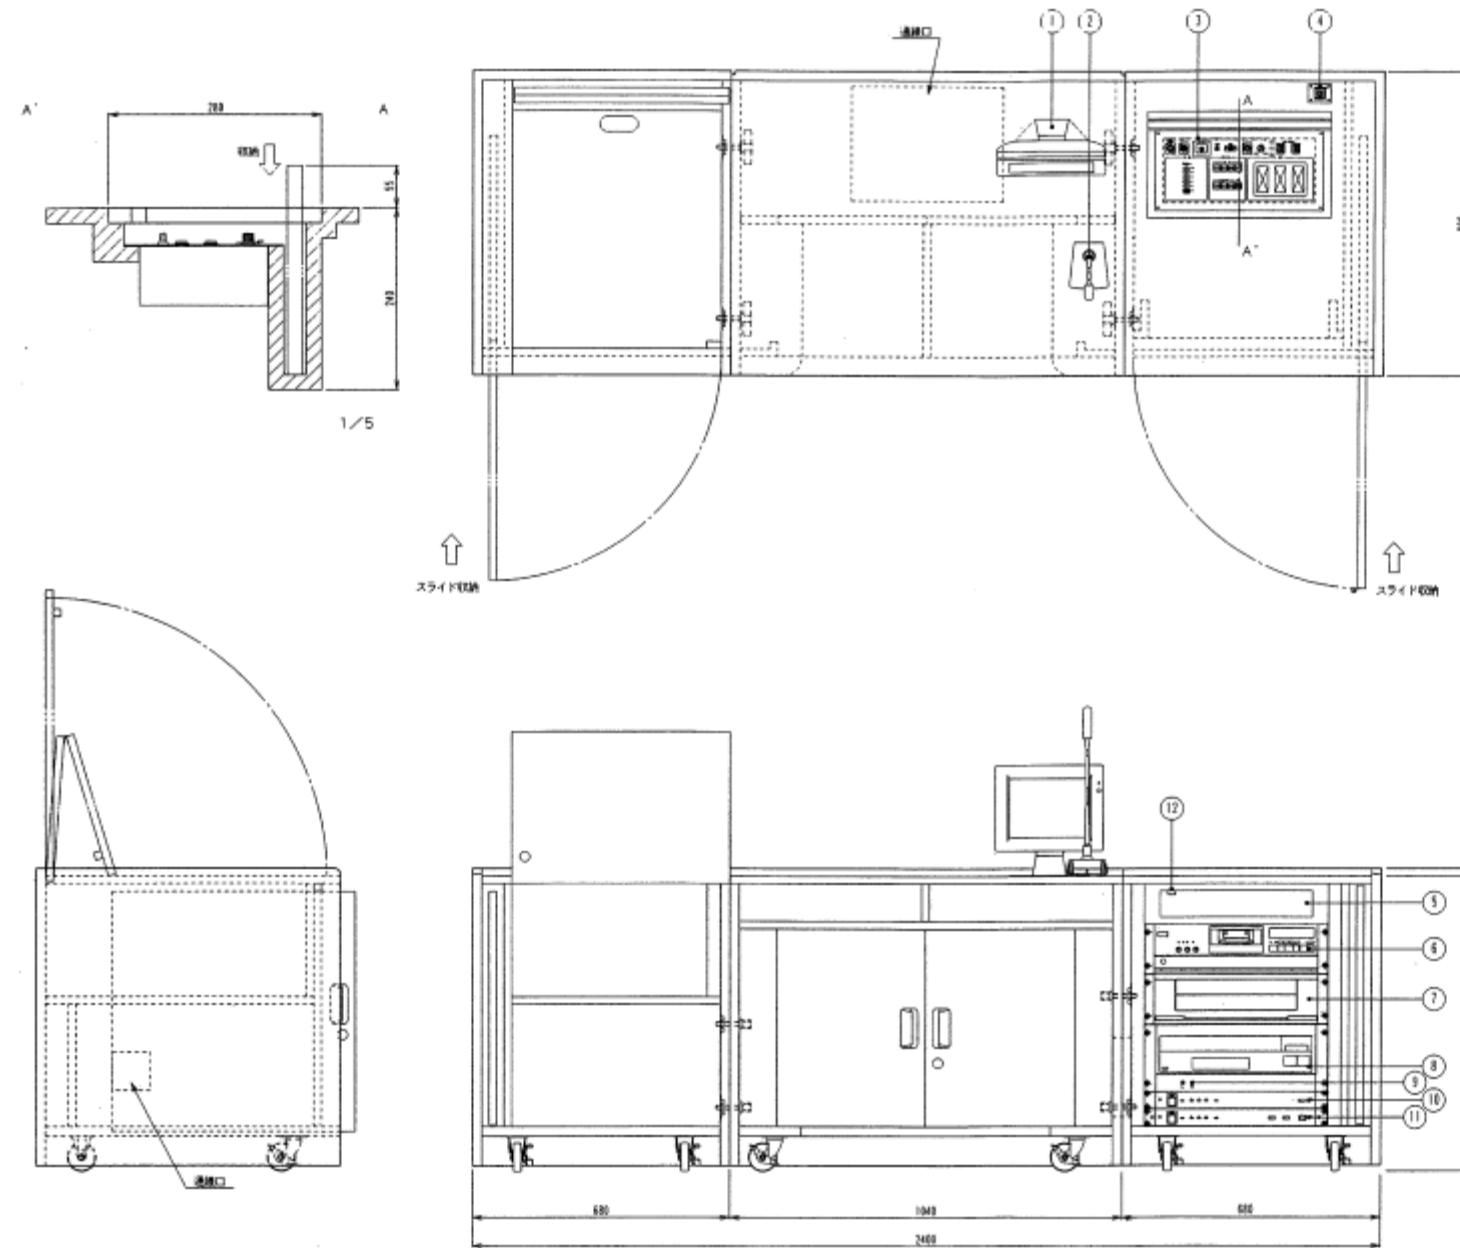


NO	名 称	型 番	員 数	備 考
1	10.4" 液晶 TV	LC-104S2-S	1	
2	卓上マイク	WM-682	1	
3	コントロールパネル	特 注	1	
4	主電源・マイク接続パネル	特 注	1	
5	収納棚	特 注	1	
6	カセットデッキ	RS-BX4010	1	
7	VHS VTR	NV-SB800W	1	
8	レーザーディスクプレーヤー	CLD-R5	1	Pioneer
9	予備音声入力 (RCA ピン)		1 式	
10	電源制御ユニット	WU-L61	1	
11	電源制御ユニット	WU-L67	1	
12	扉スイッチ		1	
13	接続端子盤	特 注	1	

※指示なきものはブランクパネル

仕様


材質：ラワン積層合板

仕上：メラミン化粧板

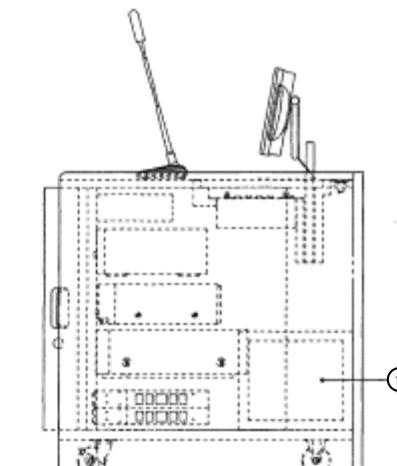

平成29年度 2号館一般教室視聴覚機器更新工事

図面の種類	741,742教室 既設教卓 姿図 (参考)		
縮 尺	1:20	図面番号	11
設計者名	学校法人千葉学園 千葉商科大学 情報基盤センター		
工事会社名			
発注者名	学校法人千葉学園 千葉商科大学 情報基盤センター		

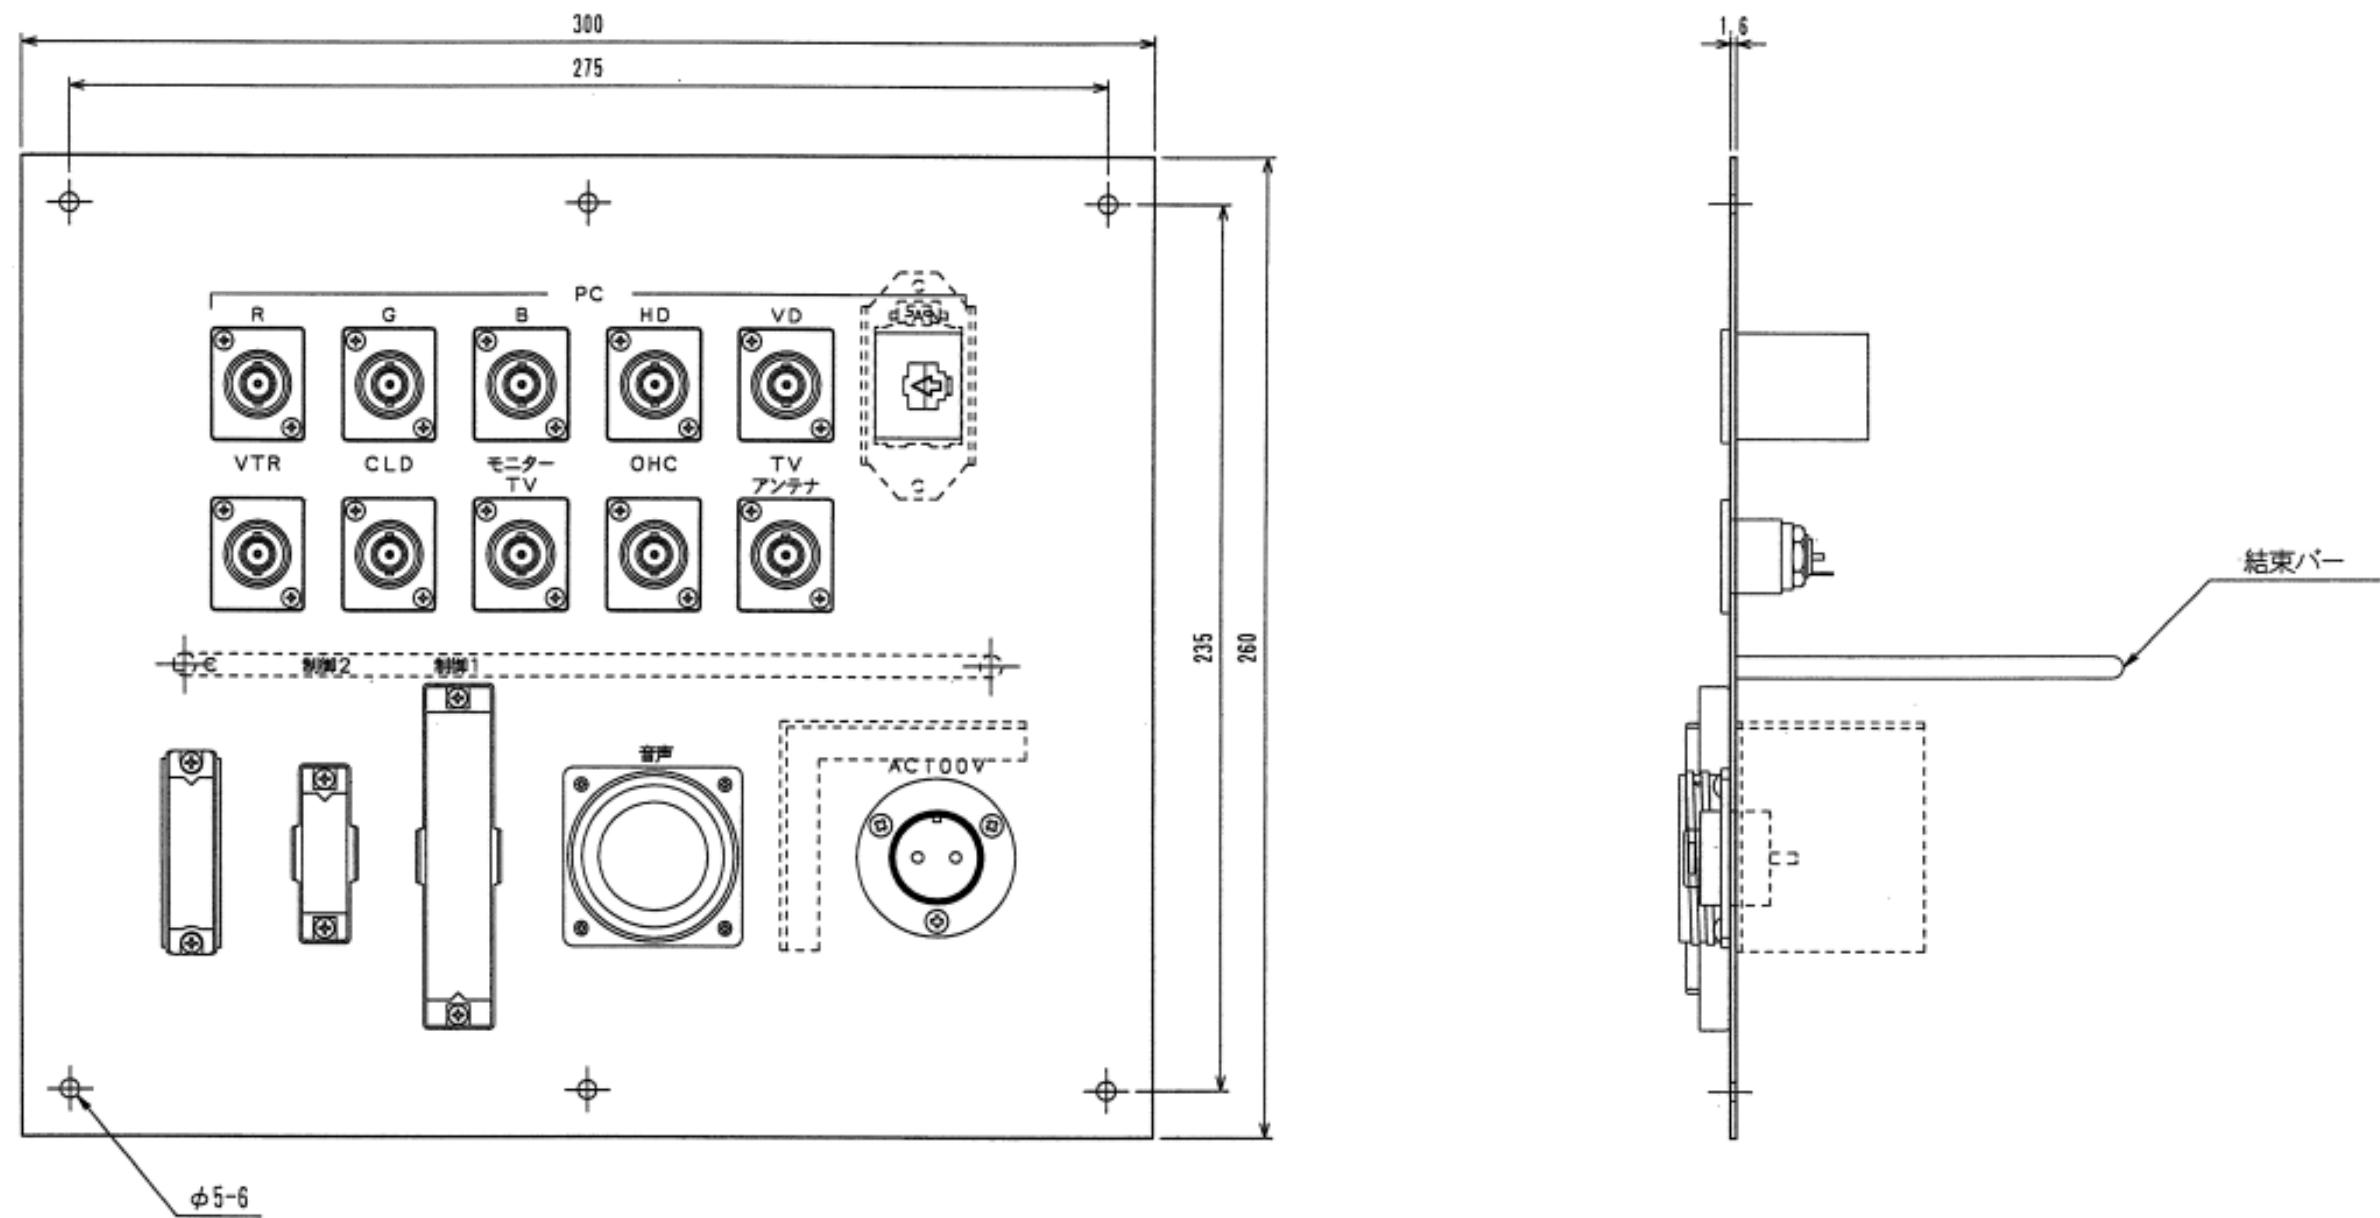

仕 材 仕 上 使用コネクタ	様 質 上 メラミン焼付塗装(御指定色)	SPCC t=1.6mm
BCJ-RU		×10
FK-37-32S		×1
S-1360-SB		×1
S-1316-SB		×1
LANコネクタ		×1
MD-45		×1
NCS-252R		×1

平成29年度 2号館一般教室視聴覚機器更新工事

図面の種類	741,742教室 既設接続盤 姿図 (参考)		
縮 尺	1:2	図面番号	12
設計者名	学校法人千葉学園 千葉商科大学 情報基盤センター		
工事会社名			
発注者名	学校法人千葉学園 千葉商科大学 情報基盤センター		