


2019年度
5号館一般教室視聴覚機器更新工事

2019年 12月

学校法人千葉学園 千葉商科大学
情報基盤センター

目 面 図

2019年度 5号館一般教室視聴覚機器更新工事			
図面の種類	図面目録		
縮 尺	:	図面番号	01
設計者名	学校法人千葉学園	千葉商科大学	情報基盤センター
工事会社名			
発注者名	学校法人千葉学園	千葉商科大学	情報基盤センター

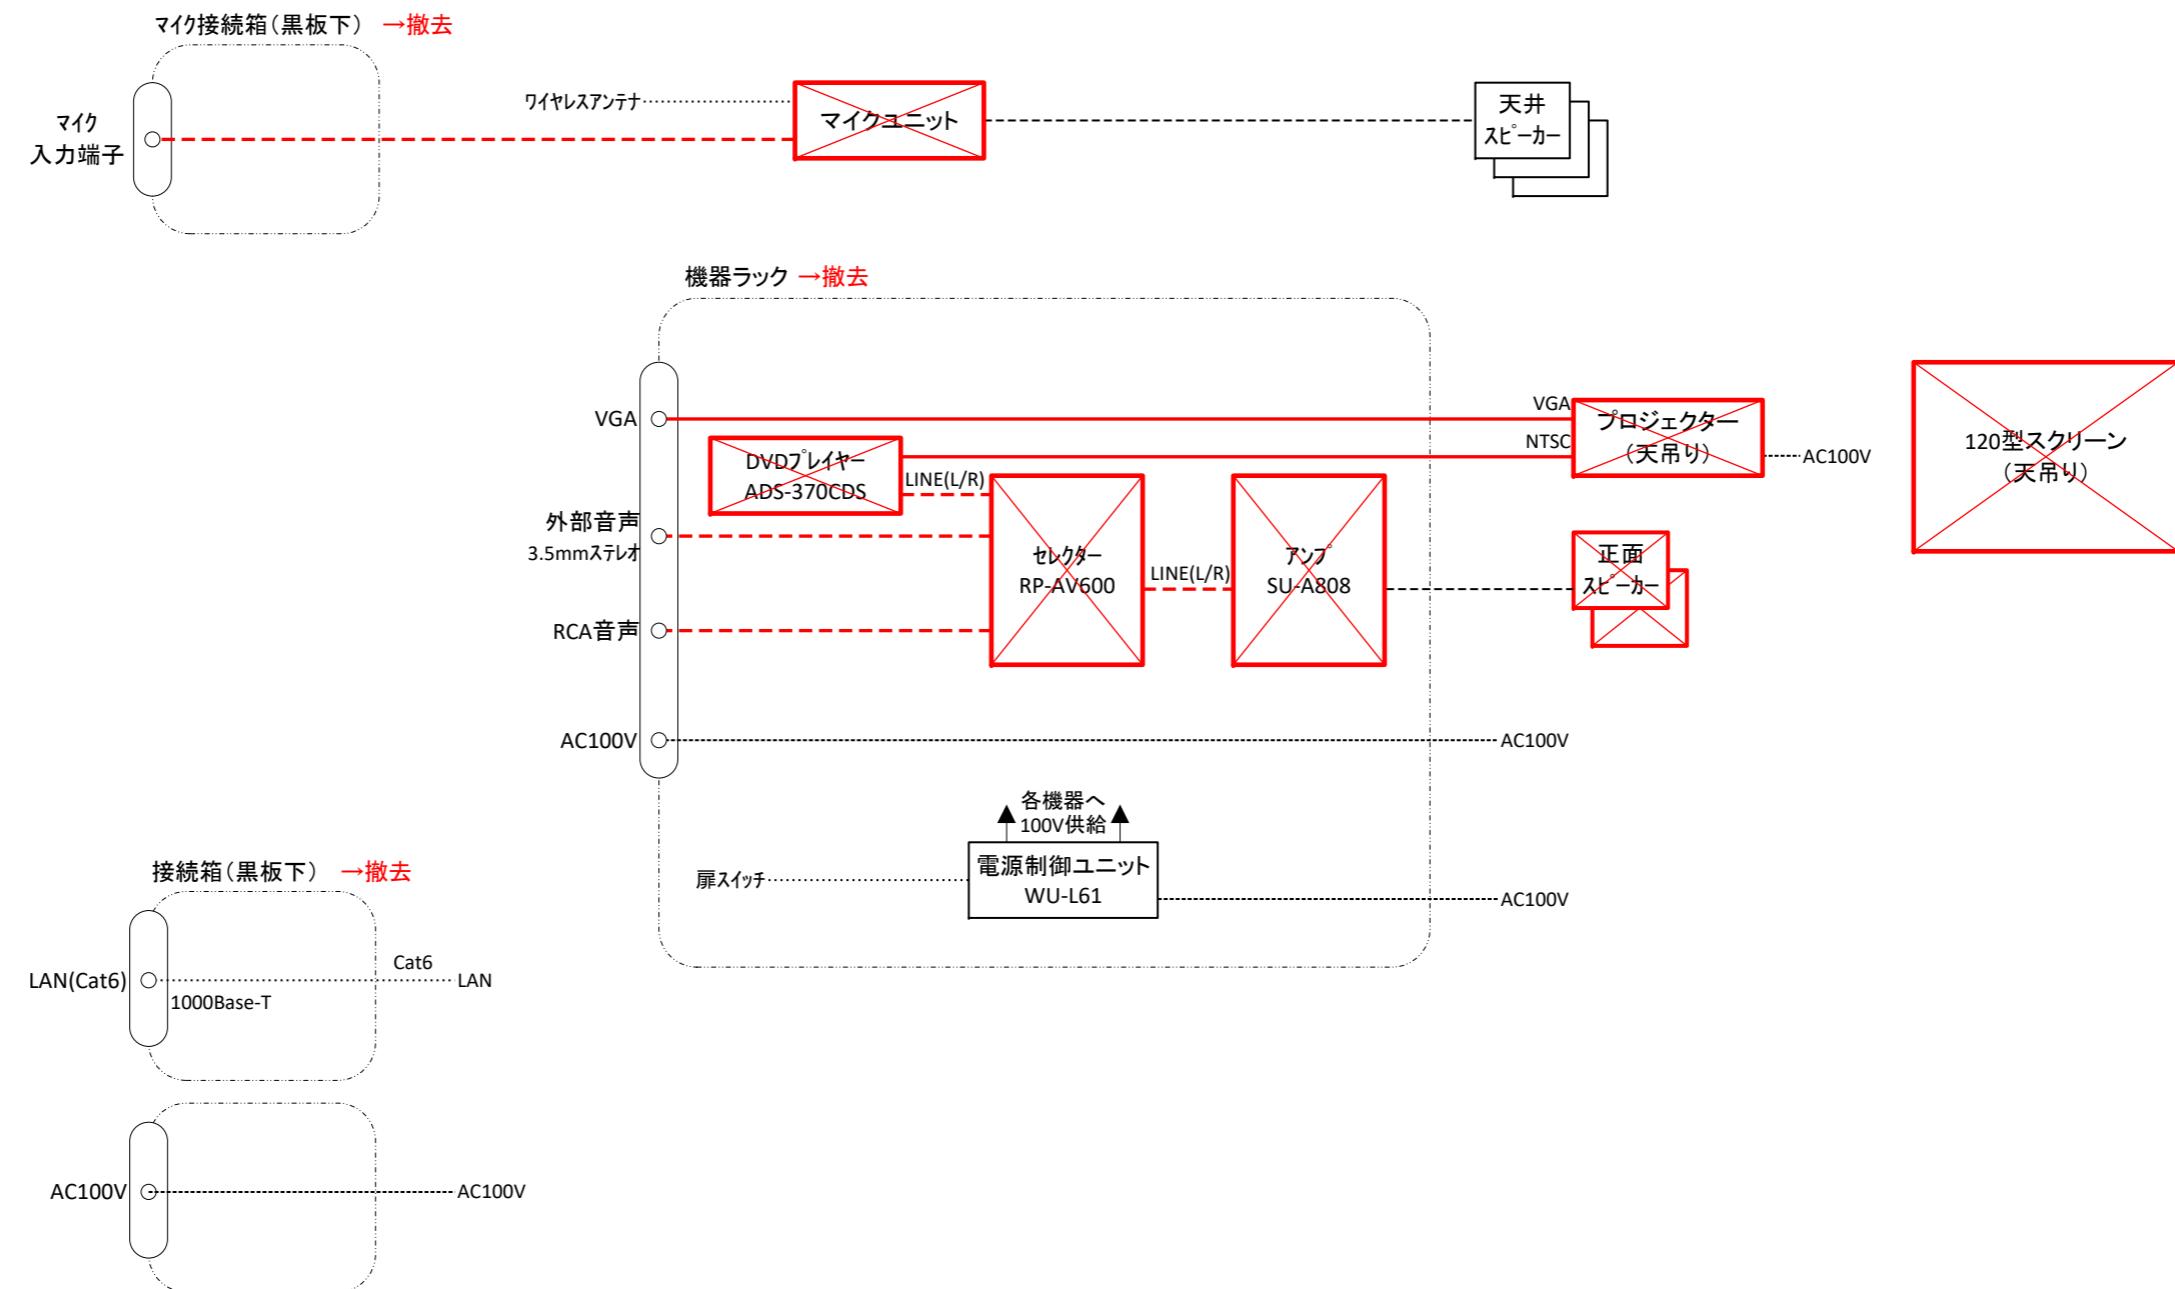


凡例

- : 撤去
- : 映像
- : 音声
- : 制御
- : 電源
- : 撤去

2019年度 5号館一般教室視聴覚機器更新工事

図面の種類	231教室・232教室 システム系統撤去図		
縮 尺	:	図面番号	02
設計者名	学校法人千葉学園 千葉商科大学 情報基盤センター		
工事会社名			
発注者名	学校法人千葉学園 千葉商科大学 情報基盤センター		

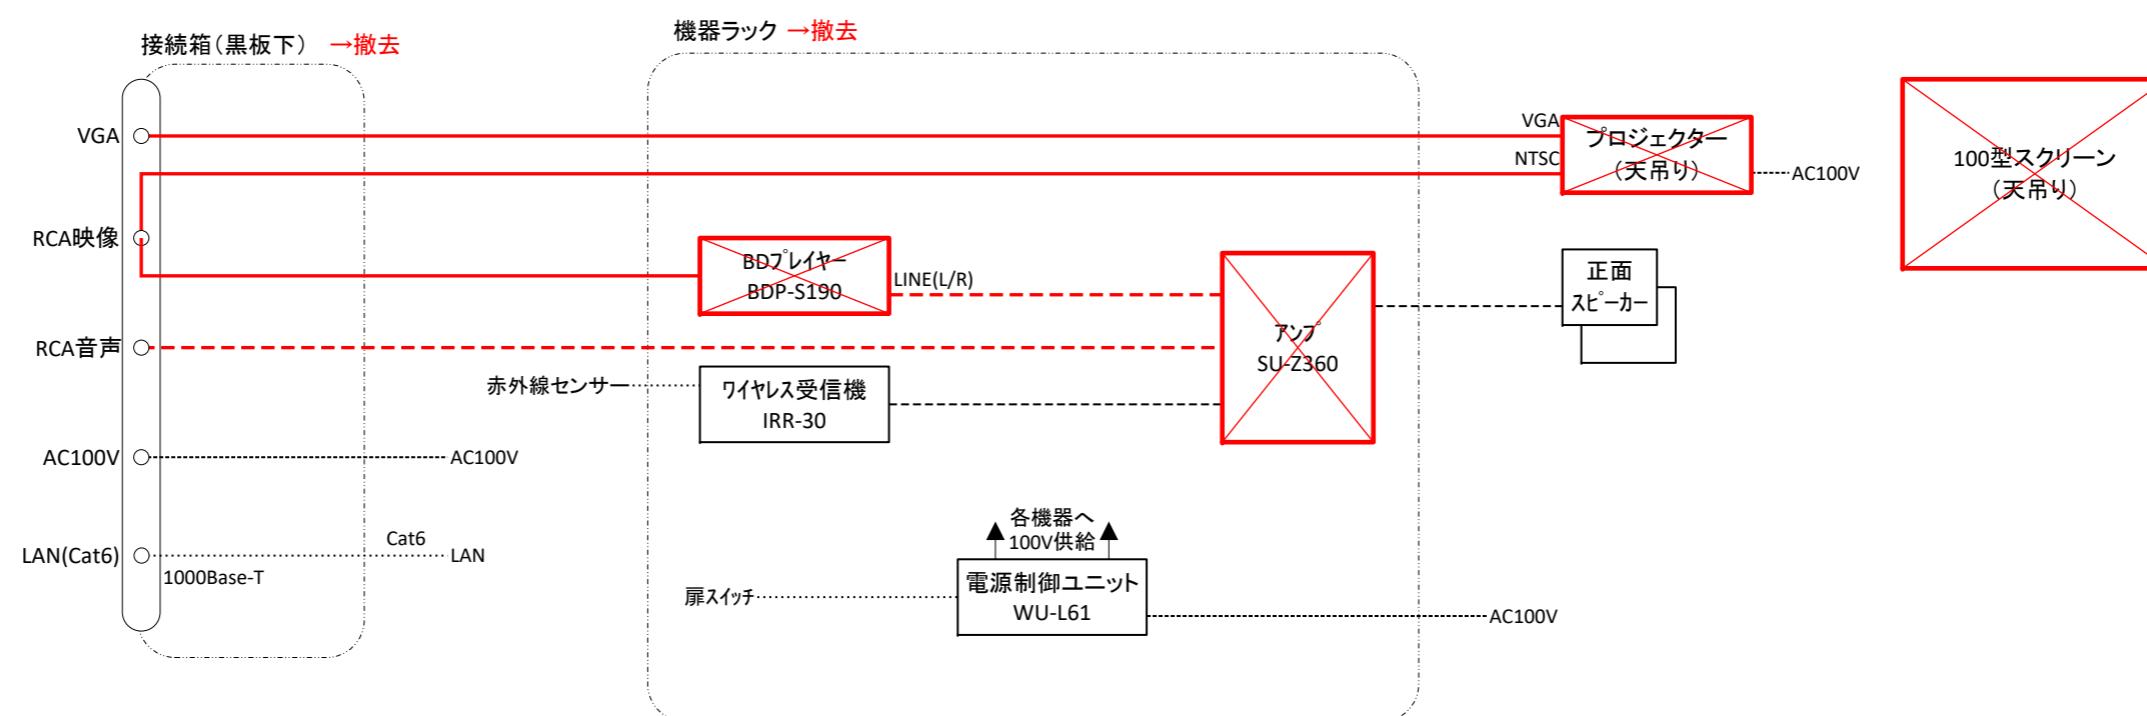


凡例

	: 撤去		: 映像
	: 再利用		: 音声
			: 制御
			: 電源
	: 撤去		

2019年度 5号館一般教室視聴覚機器更新工事

図面の種類	414教室 システム系統撤去図		
縮 尺	:	図面番号	03
設計者名	学校法人千葉学園 千葉商科大学 情報基盤センター		
工事会社名			
発注者名	学校法人千葉学園 千葉商科大学 情報基盤センター		

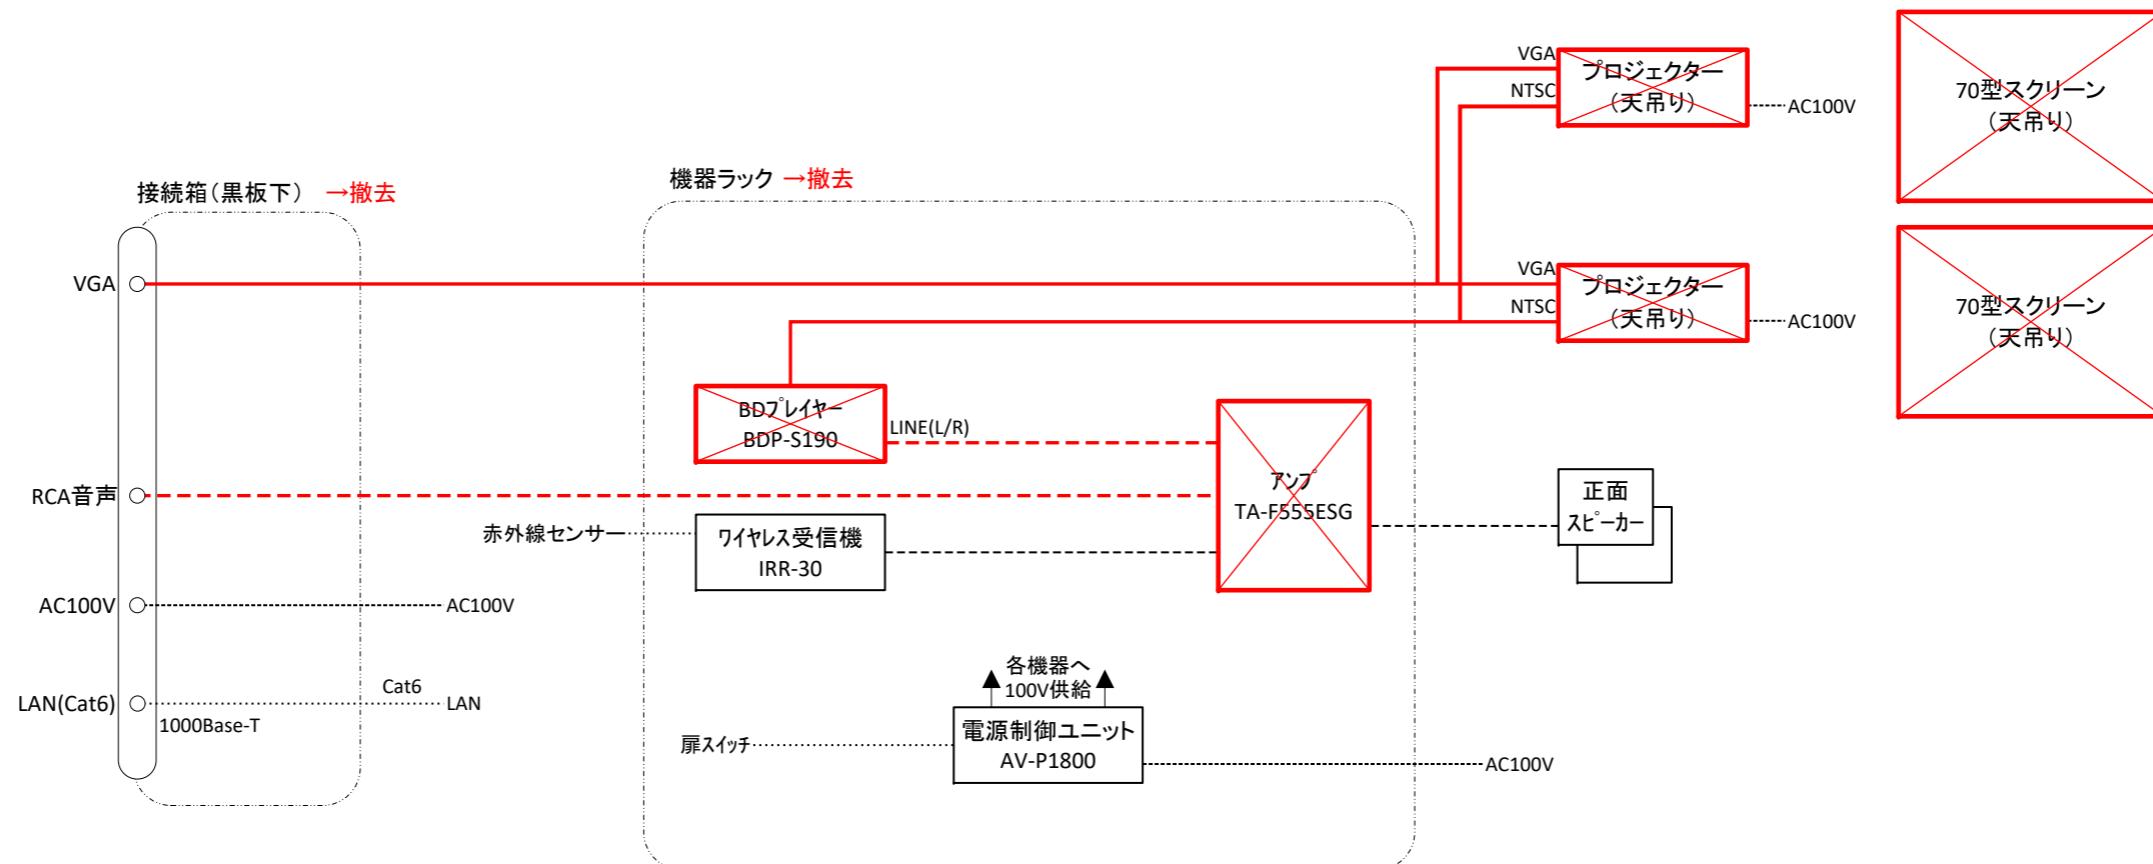



凡例

	: 撤去		: 映像
	: 再利用		: 音声
			: 制御
			: 電源
	: 撤去		

2019年度 5号館一般教室視聴覚機器更新工事

図面の種類	515教室 システム系統撤去図		
縮 尺	:	図面番号	04
設計者名	学校法人千葉学園 千葉商科大学 情報基盤センター		
工事会社名			
発注者名	学校法人千葉学園 千葉商科大学 情報基盤センター		

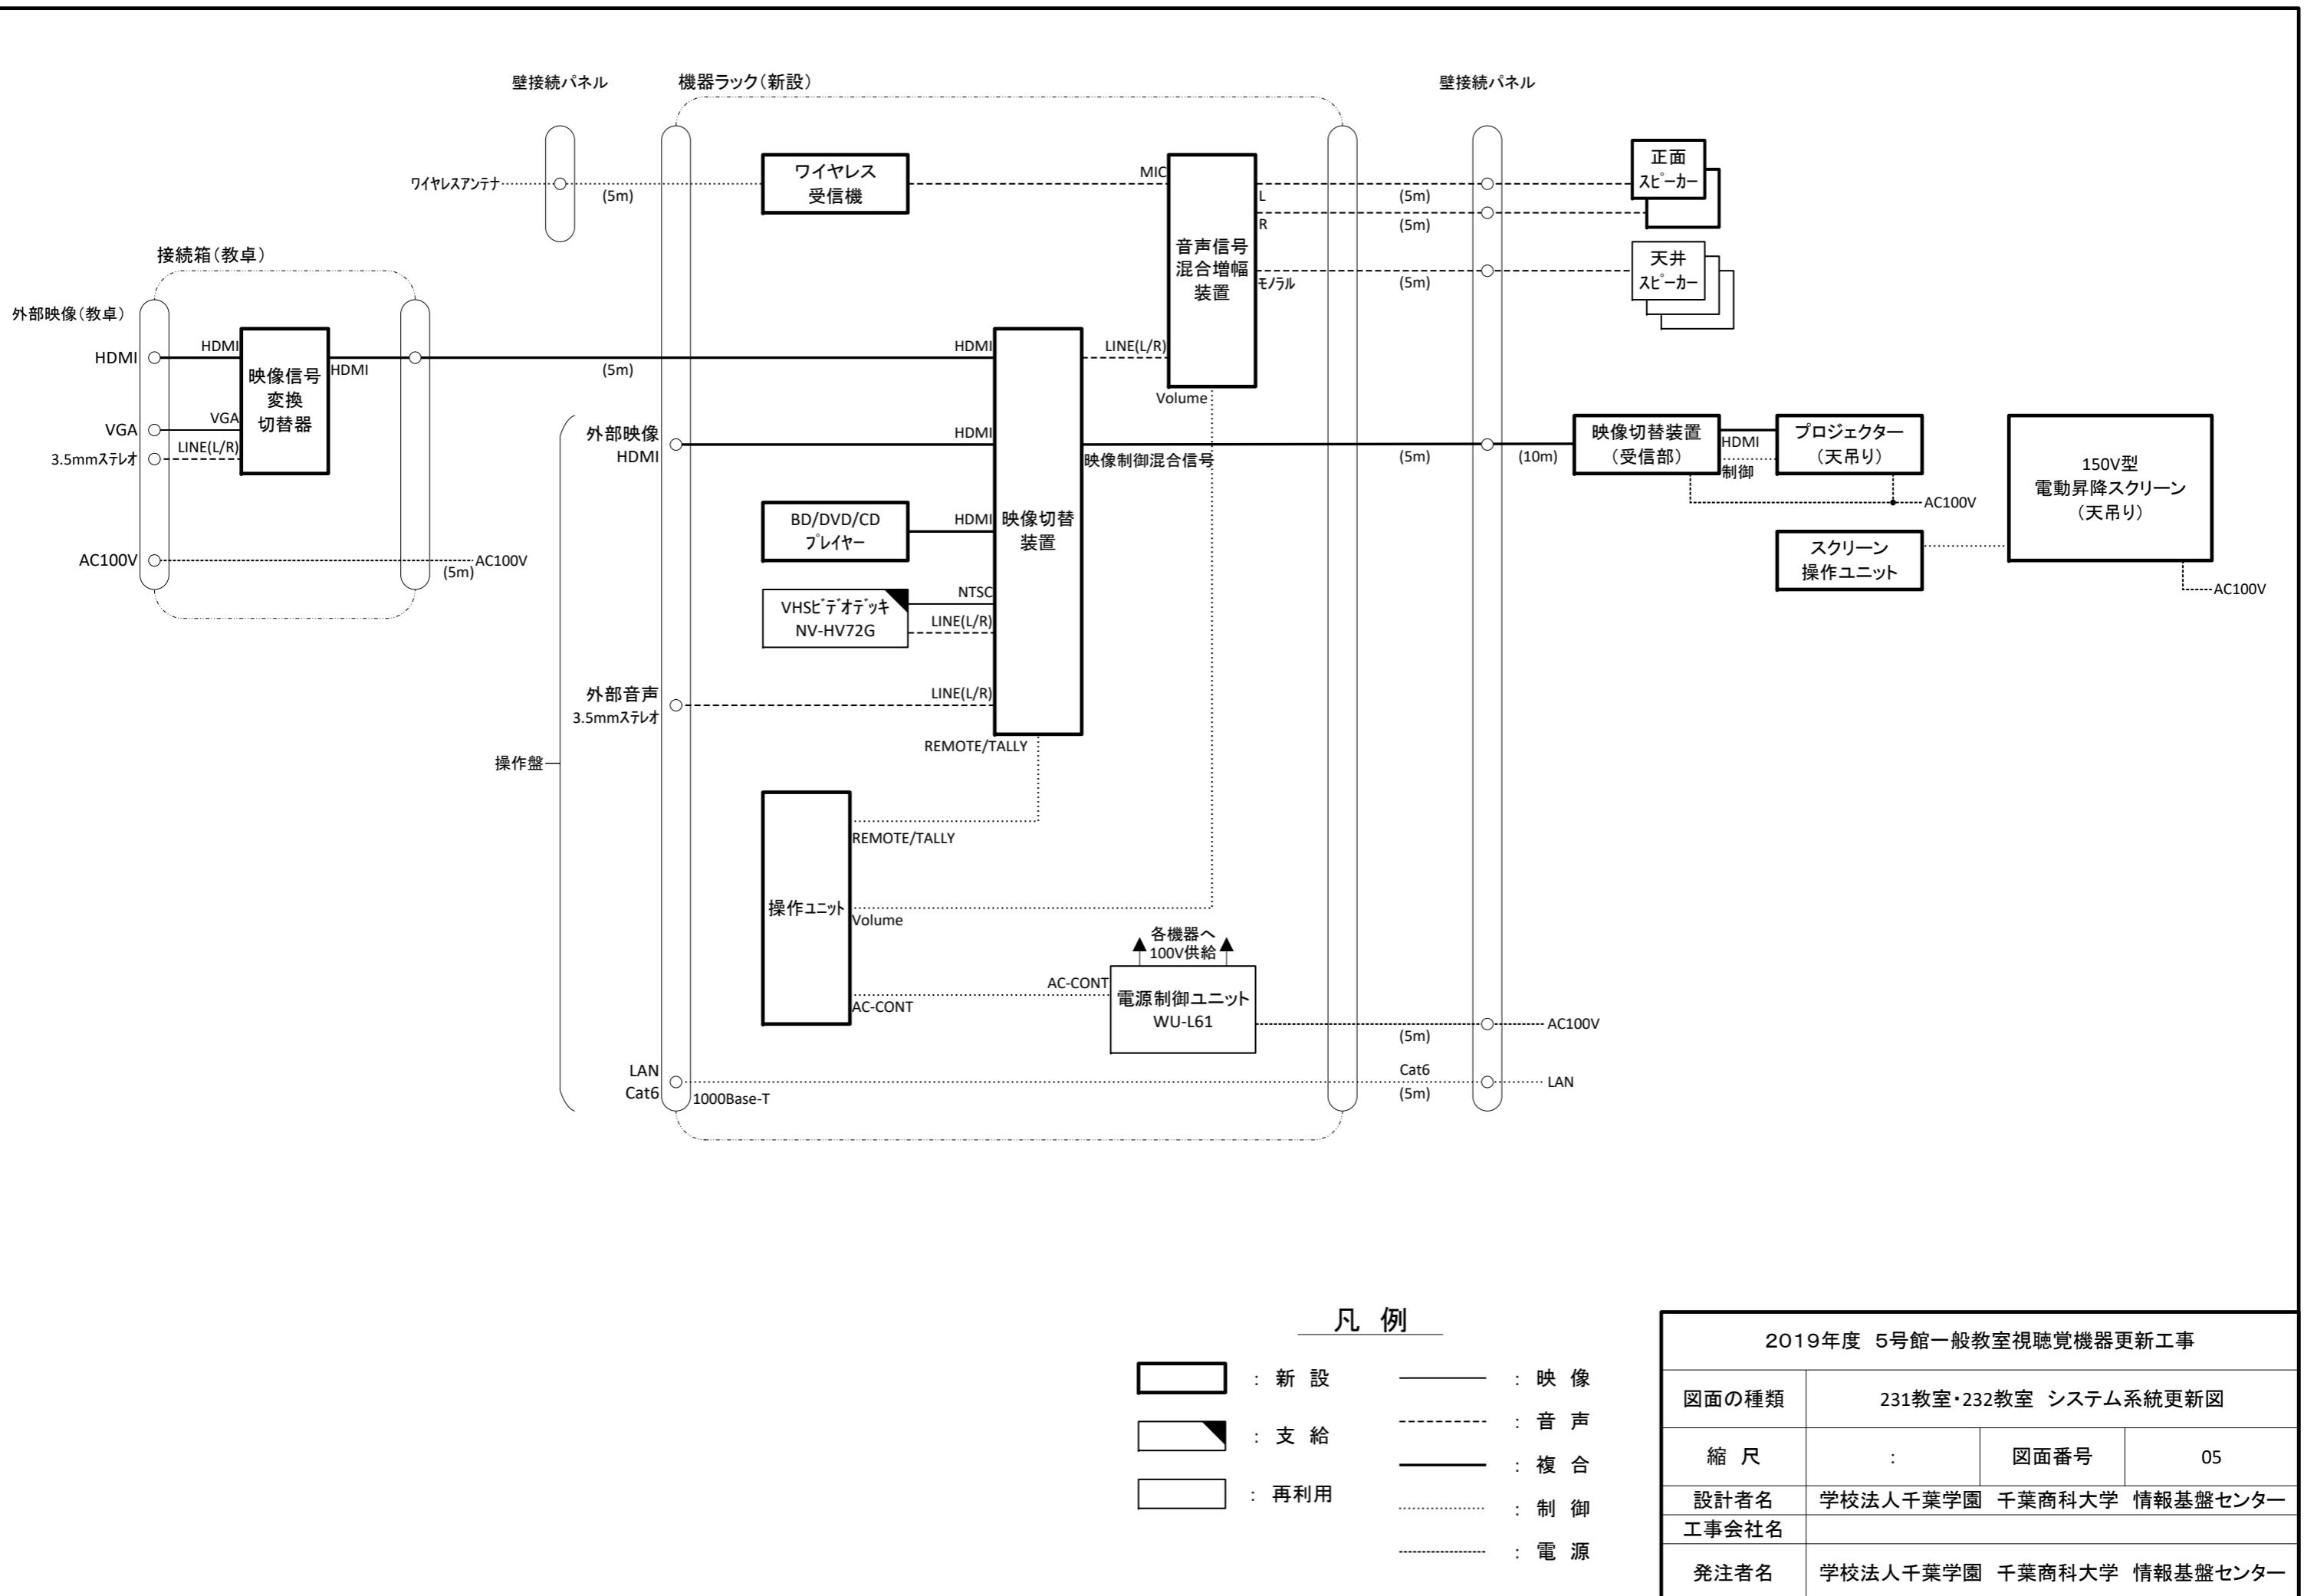

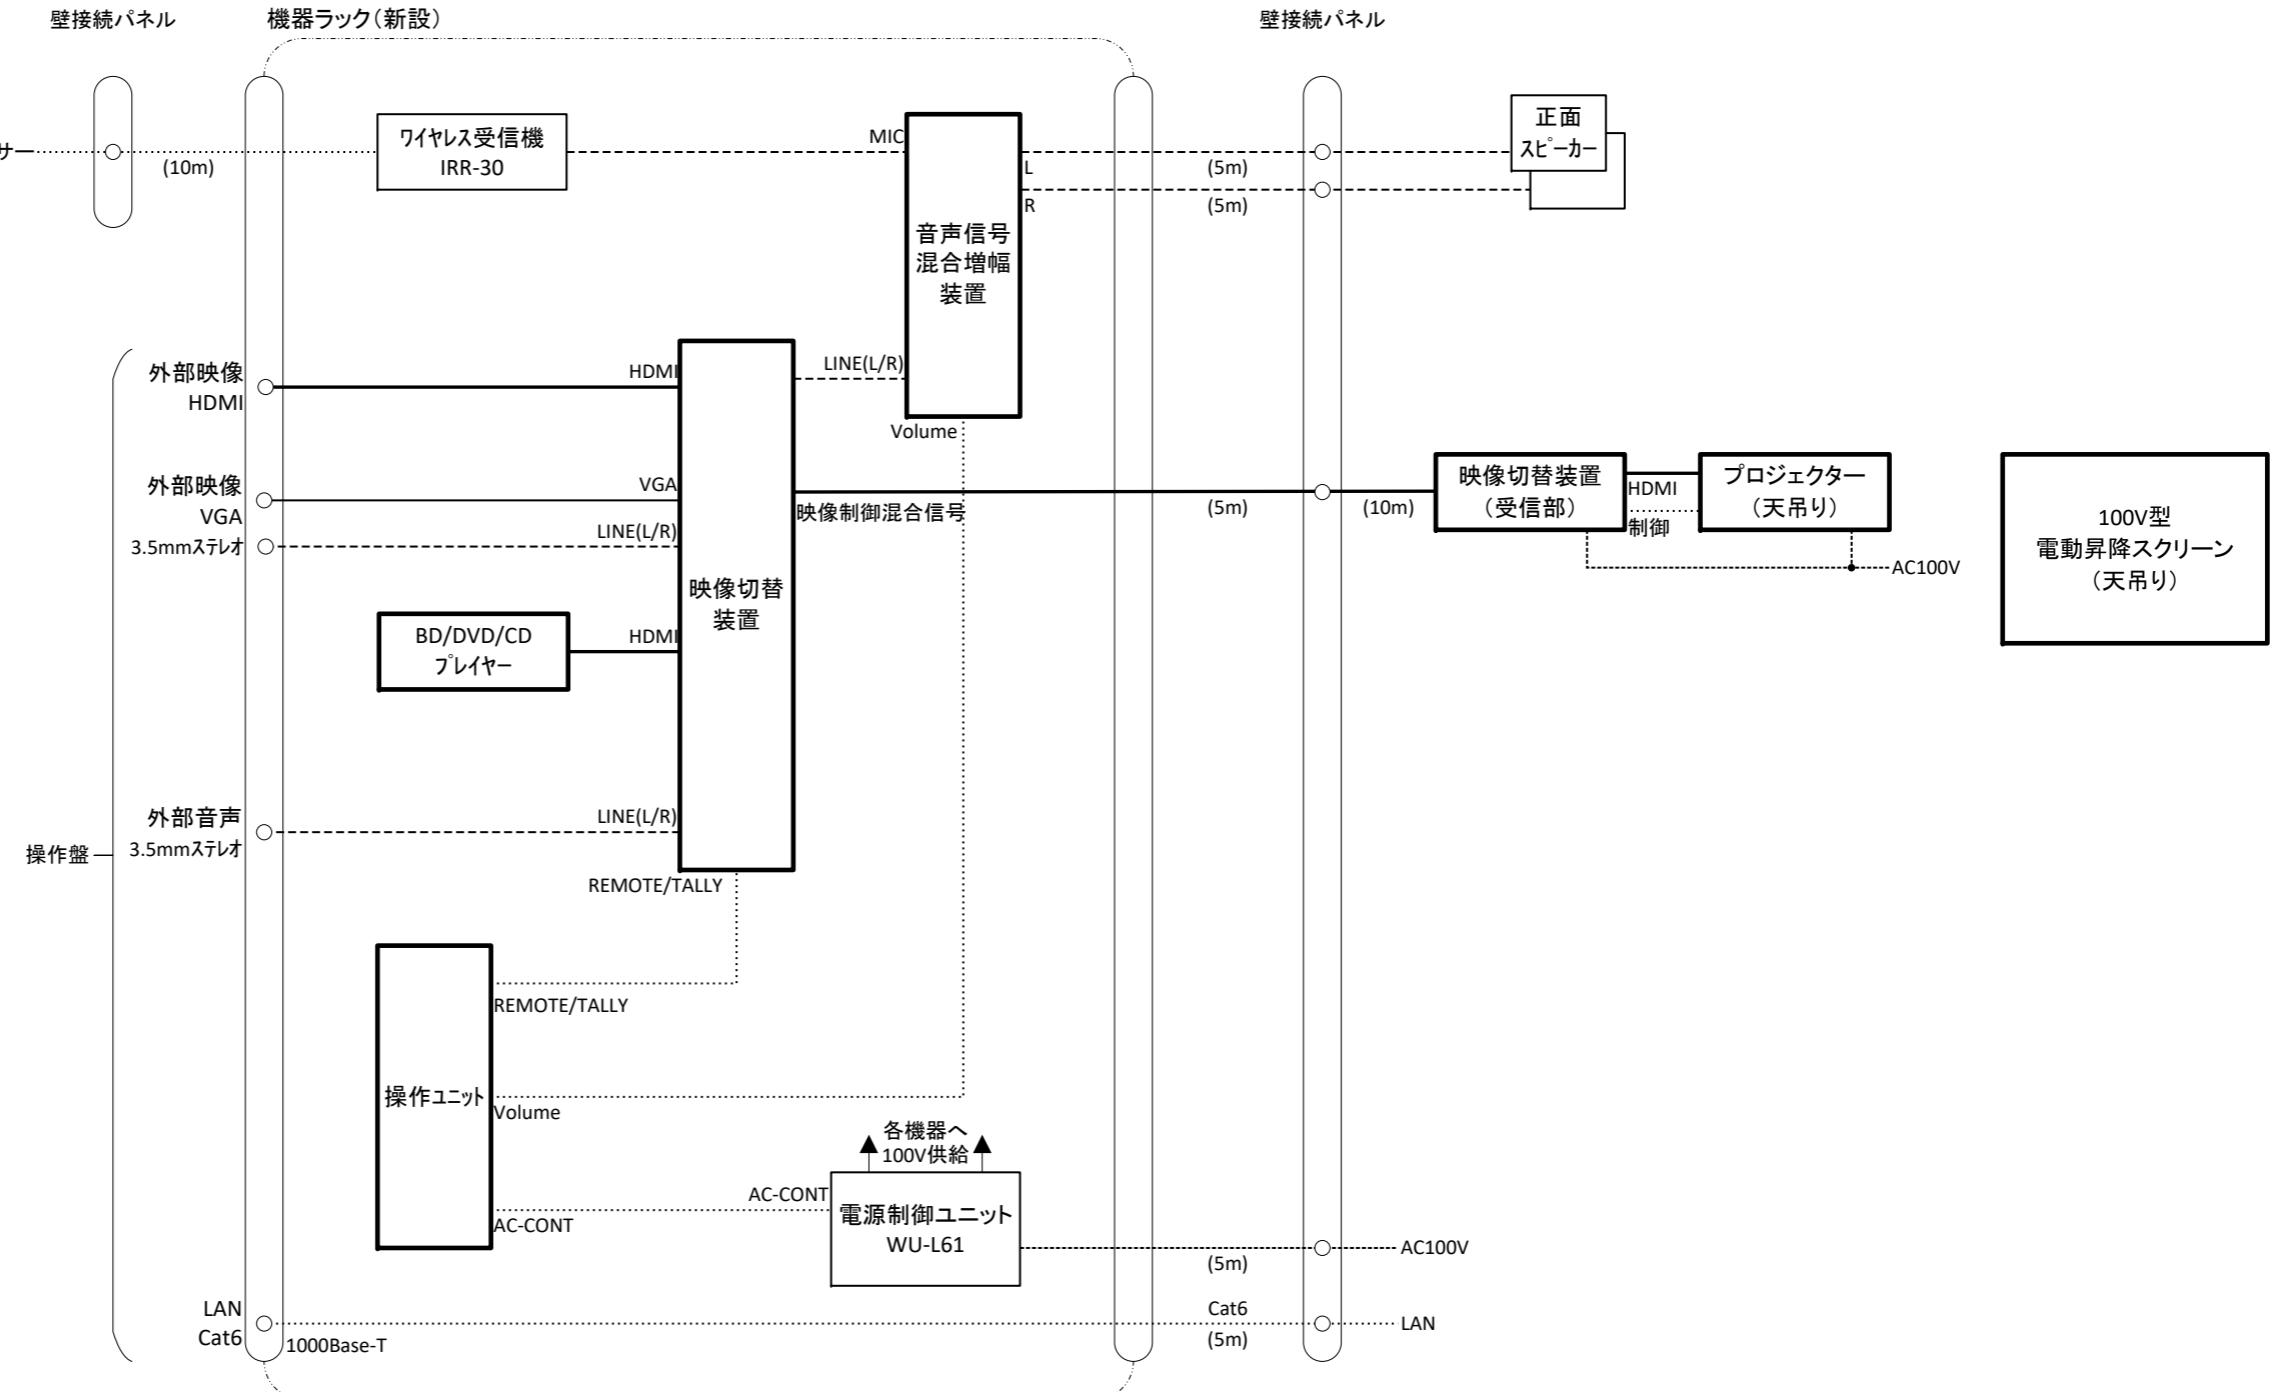


凡例

- | | | | |
|------------------|---------|-------|-------|
| [New Equipment] | : 新 設 | — | : 映 像 |
| [Supply Line] | : 支 給 | ----- | : 音 声 |
| [Composite Line] | : 複 合 | — | : 複 合 |
| [Used Equipment] | : 再 利 用 | | : 制 御 |
| | | — | : 電 源 |

2019年度 5号館一般教室視聴覚機器更新工事

図面の種類	414教室 システム系統更新図		
縮 尺	:	図面番号	06
設計者名	学校法人千葉学園 千葉商科大学 情報基盤センター		
工事会社名			
発注者名	学校法人千葉学園 千葉商科大学 情報基盤センター		

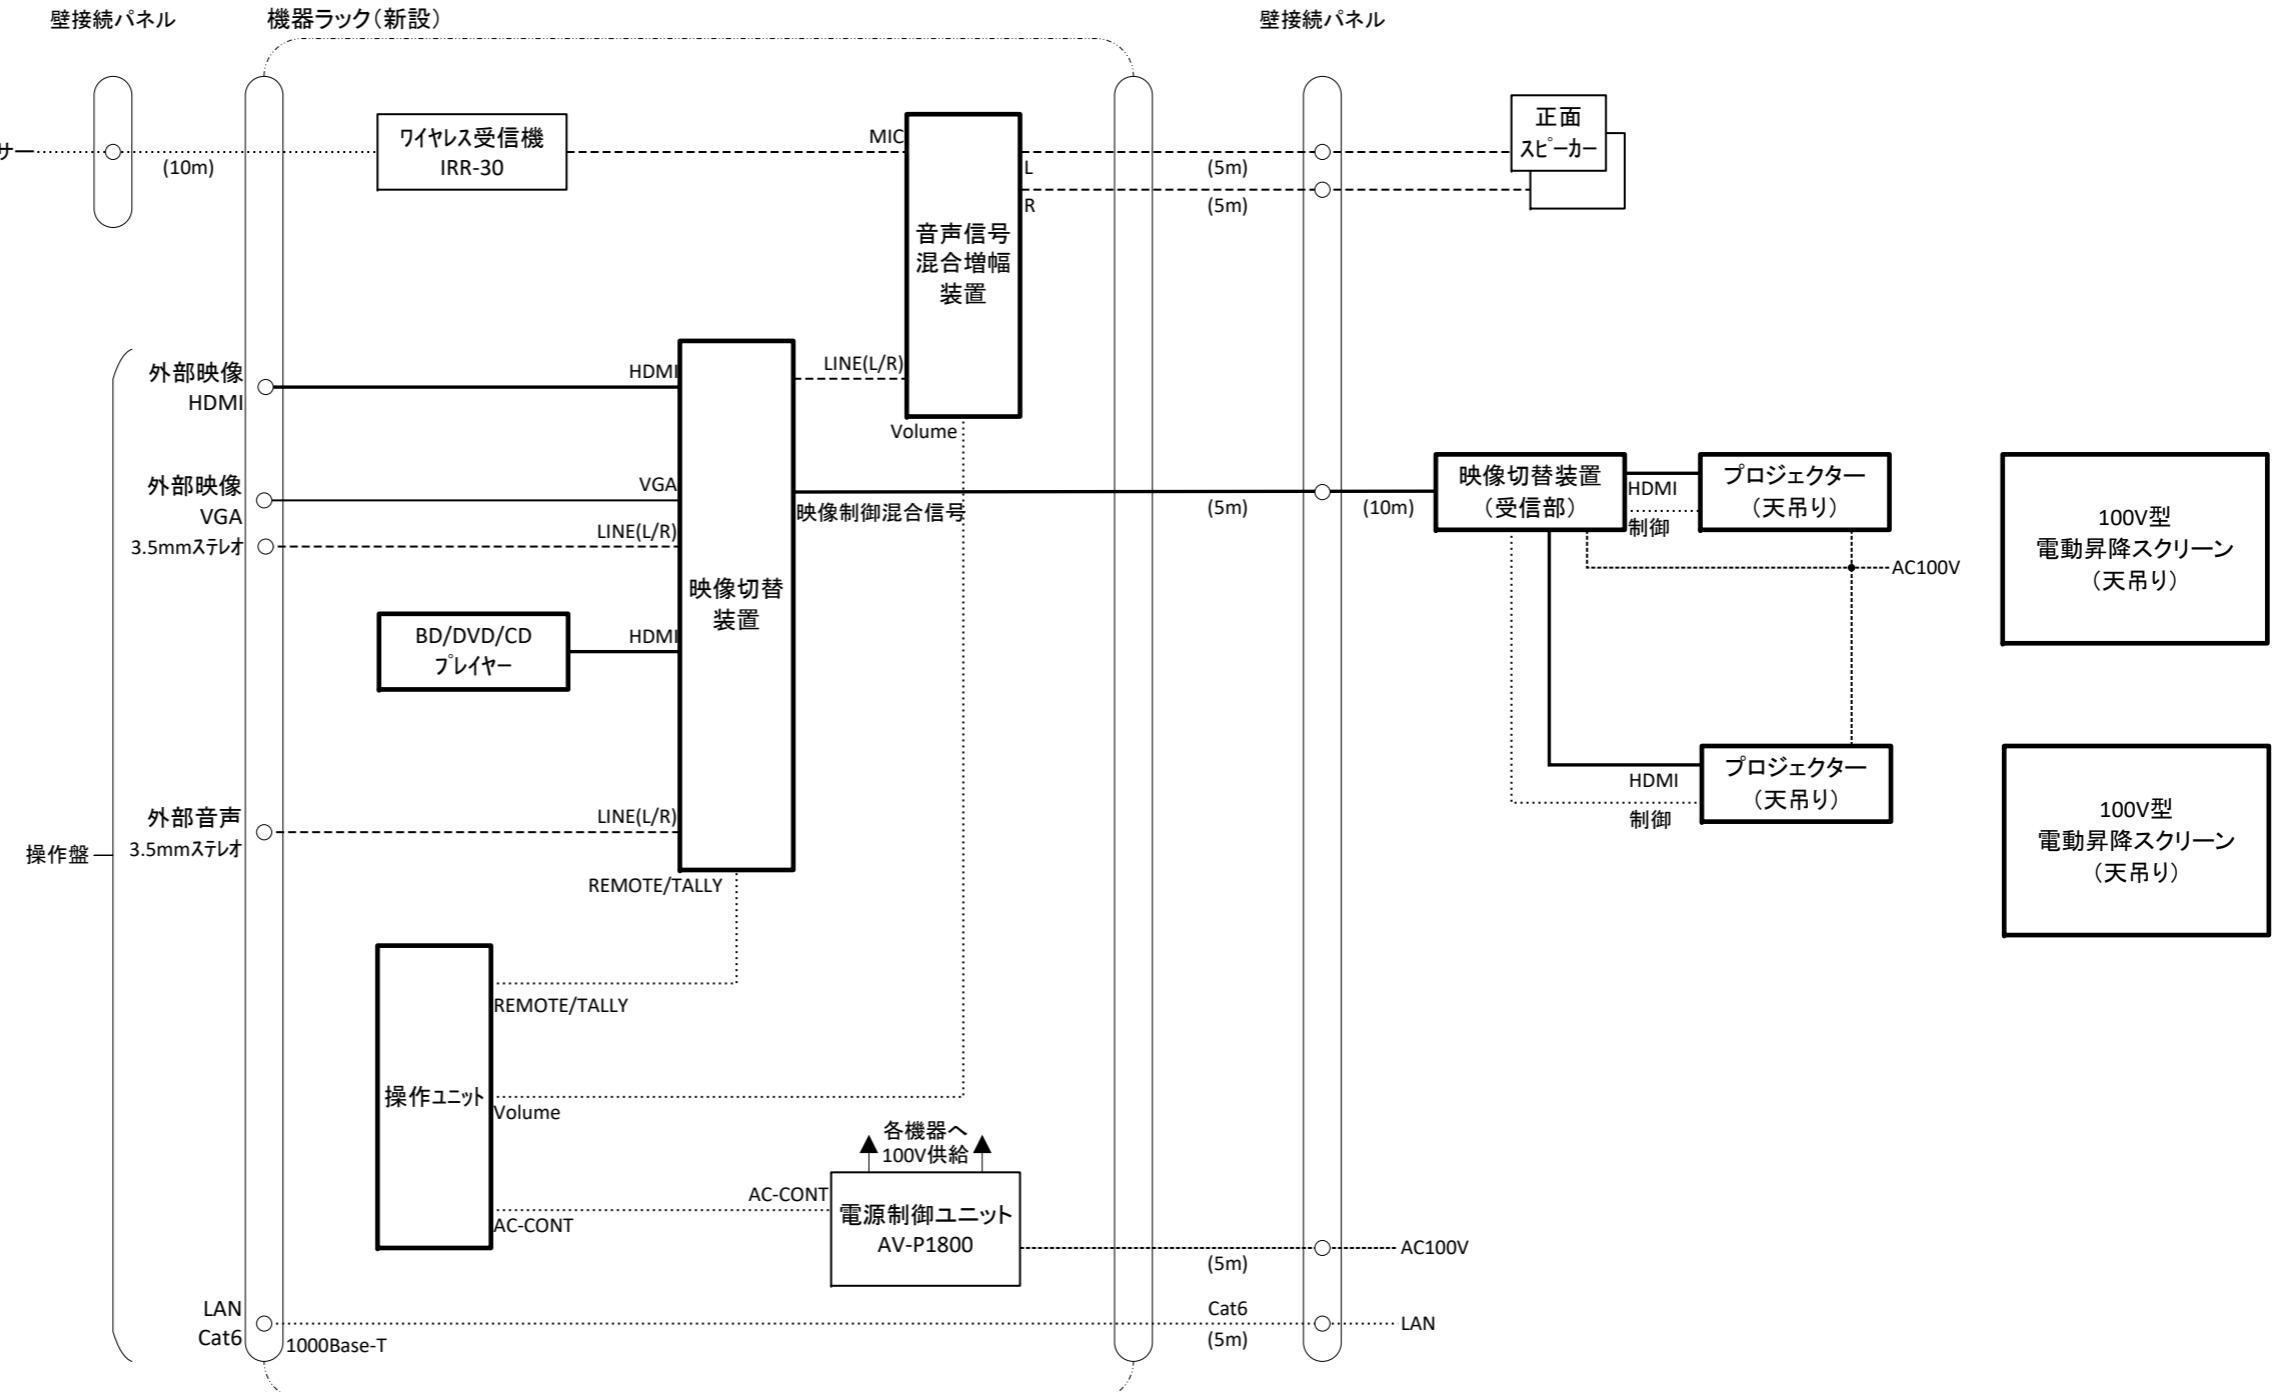


凡例

- | | | | |
|------------------|---------|-------|-------|
| [New Equipment] | : 新 設 | — | : 映 像 |
| [Control Line] | : 支 給 | ----- | : 音 声 |
| [Used Equipment] | : 再 利 用 | — | : 複 合 |
| | | | : 制 御 |
| | | — | : 電 源 |

2019年度 5号館一般教室視聴覚機器更新工事

図面の種類	515教室 システム系統更新図		
縮 尺	:	図面番号	07
設計者名	学校法人千葉学園 千葉商科大学 情報基盤センター		
工事会社名			
発注者名	学校法人千葉学園 千葉商科大学 情報基盤センター		

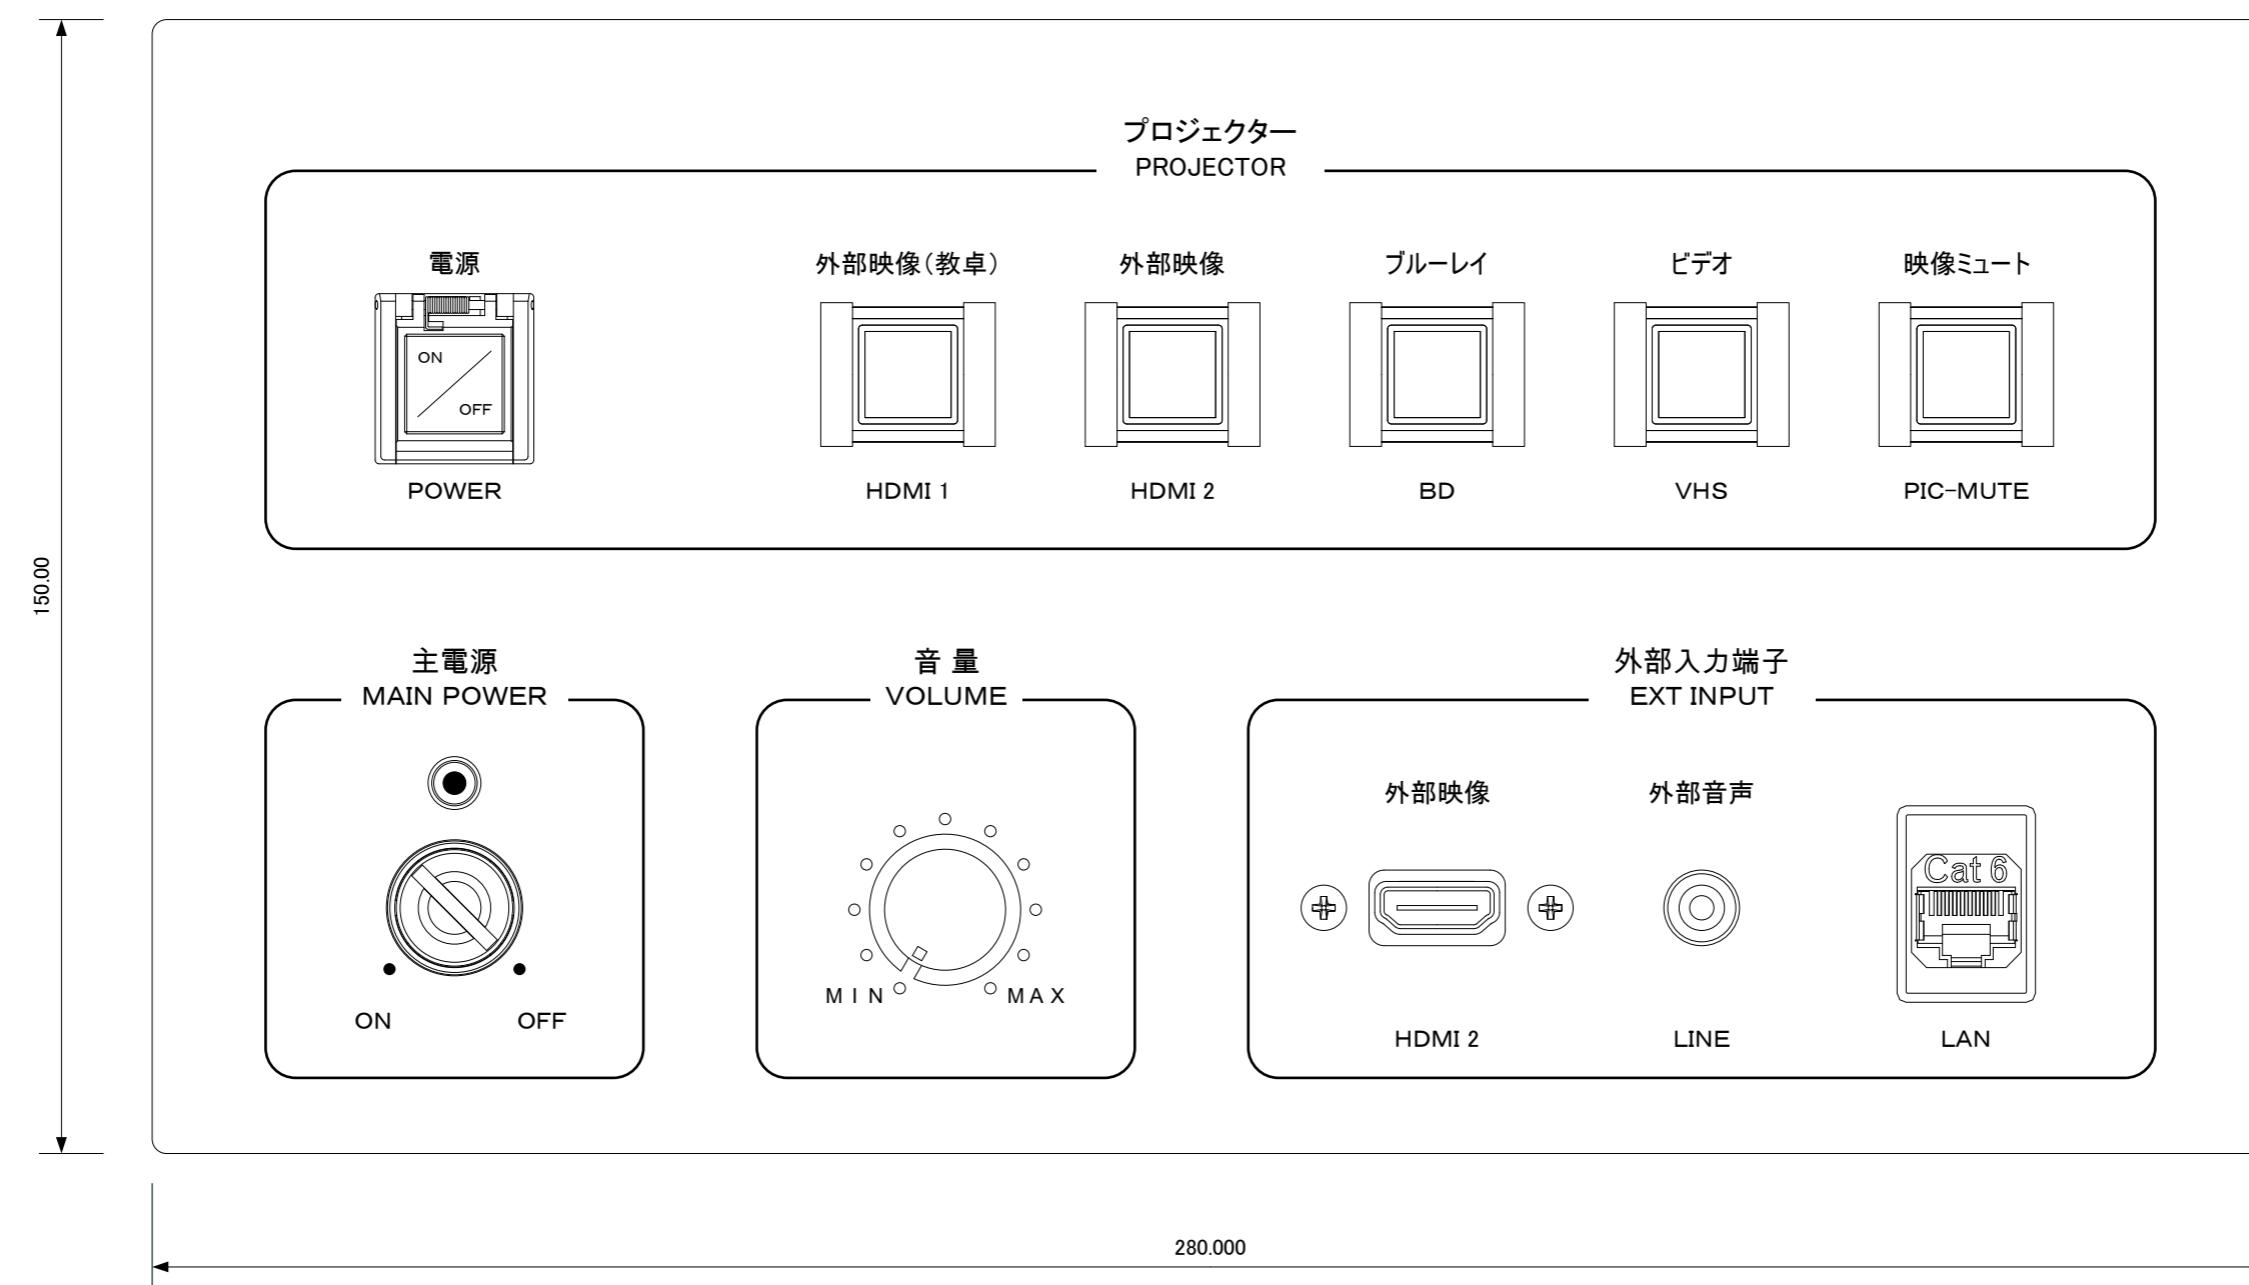


寸法 : (W) 280mm × (D) 150mm × (H) 50mm
 材質 : アルミまたはステンレス (アルミが望ましい)
 仕上 : 金属色、ヘアライン加工 (指紋が残らないこと)
 文字色 : 黒

主電源キー : ●●●
 主電源キーは電源ON時に抜けない機構とする

プロジェクター電源釦には押下防止ガード (自然に閉じるもの) を設ける
 機器ラックの上面に固定するものとする

2019年度 5号館一般教室視聴覚機器更新工事

図面の種類	231教室・232教室 新設操作盤 姿図		
縮尺	1:1	図面番号	08
設計者名	学校法人千葉学園 千葉商科大学 情報基盤センター		
工事会社名			
発注者名	学校法人千葉学園 千葉商科大学 情報基盤センター		

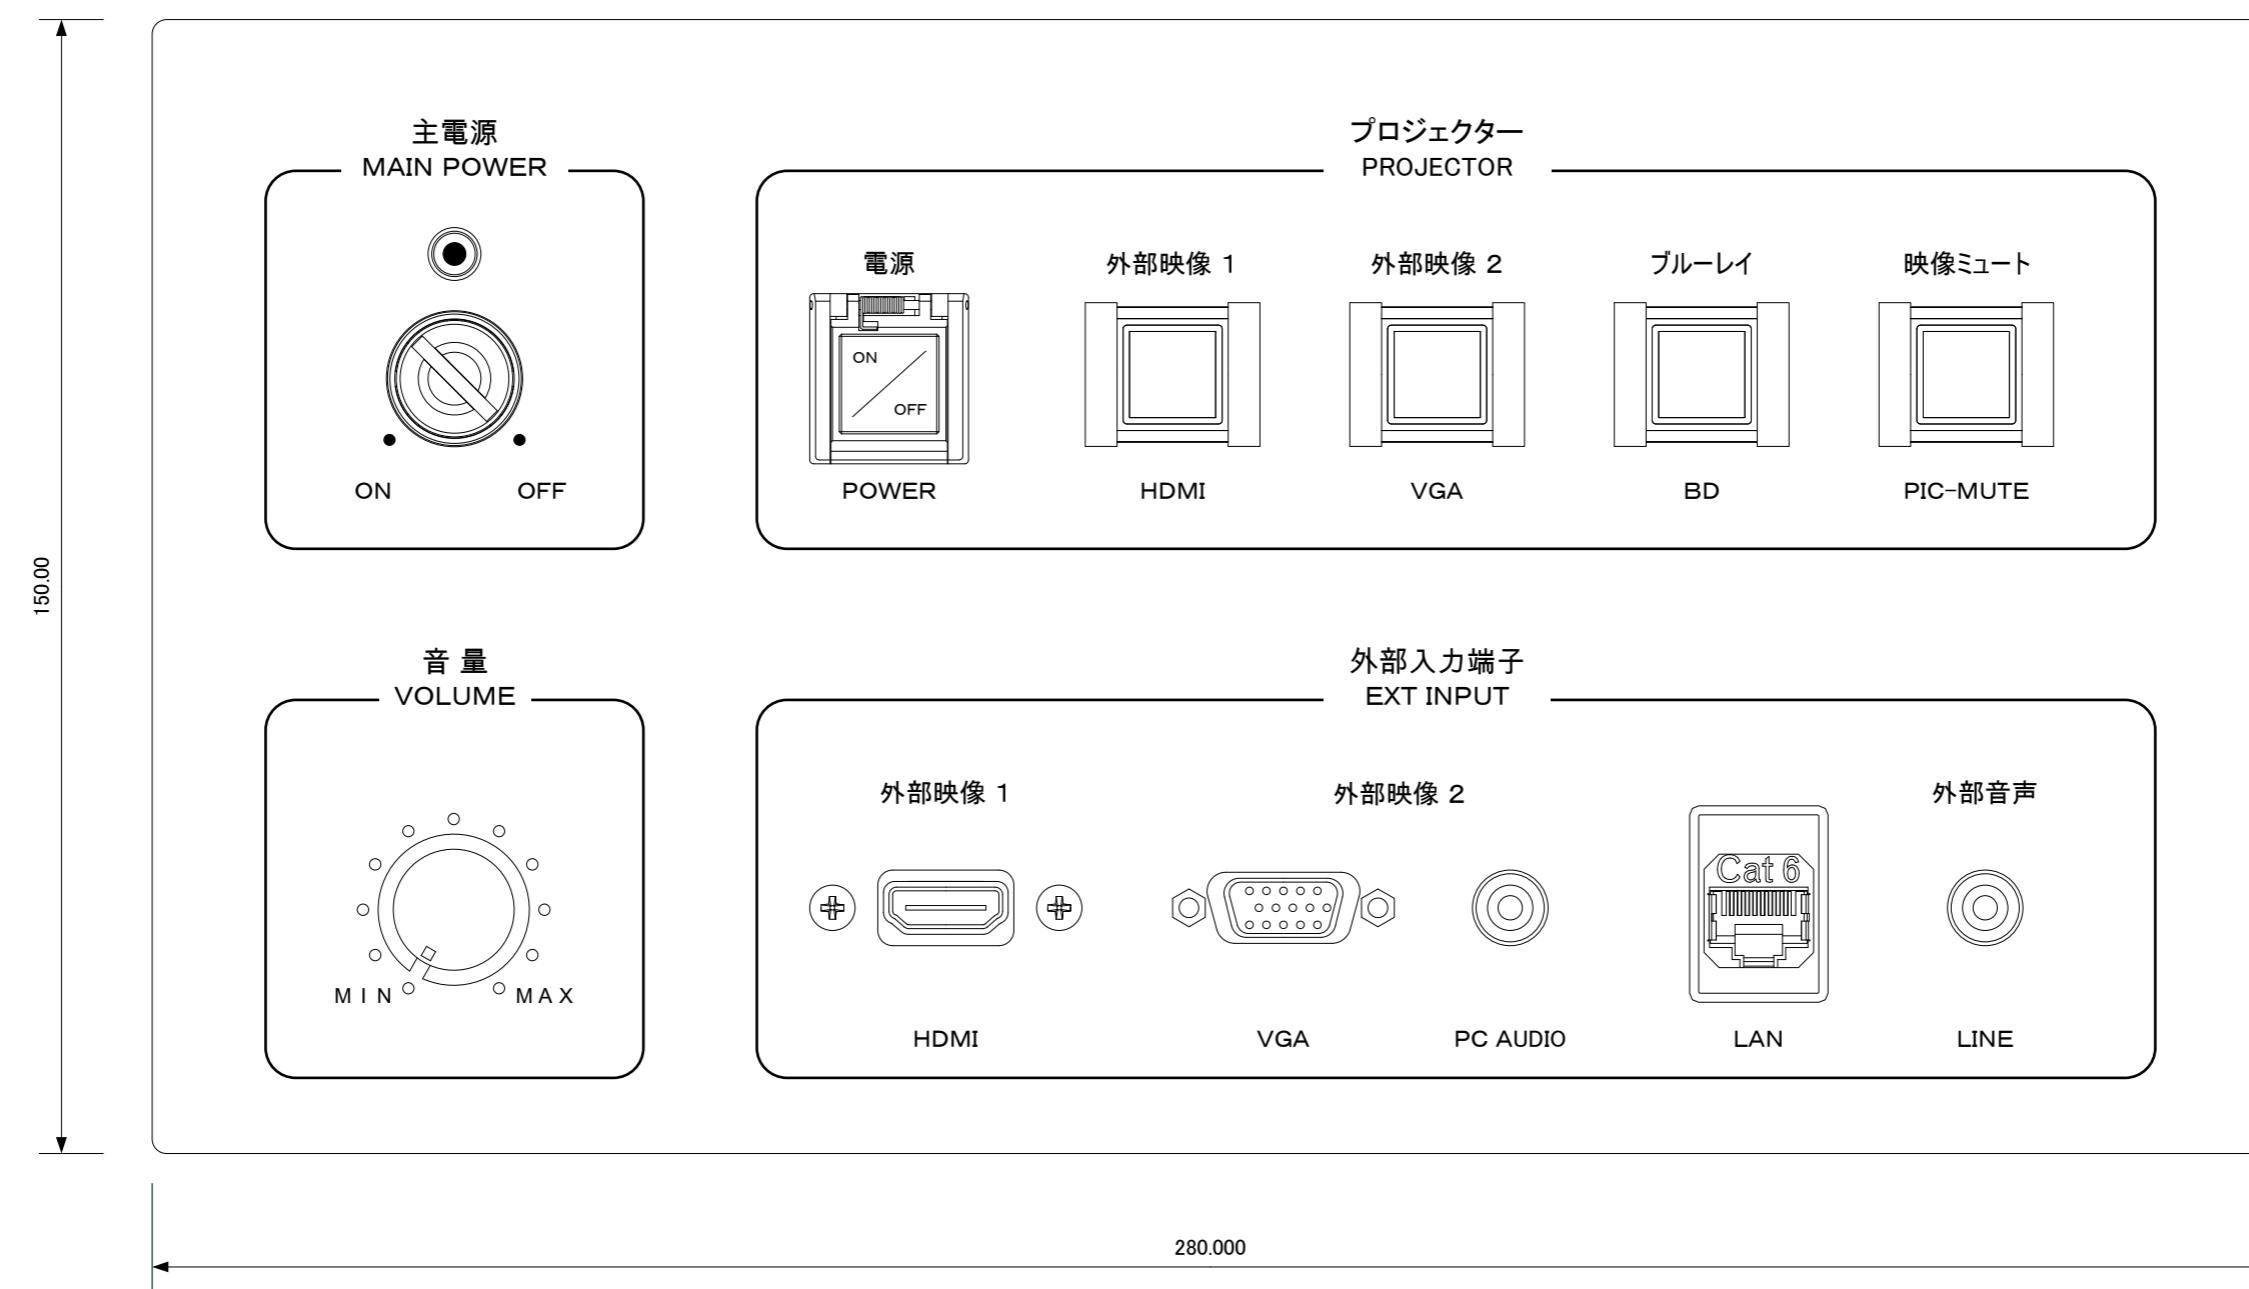

寸法 : (W) 280mm × (D) 150mm × (H) 50mm
 材質 : アルミまたはステンレス (アルミが望ましい)
 仕上 : 金属色、ヘアライン加工 (指紋が残らないこと)
 文字色 : 黒

主電源キー : ●●●
 主電源キーは電源ON時に抜けない機構とする

プロジェクター電源釦には押下防止ガード (自然に閉じるもの) を設ける
 機器ラックの上面に固定するものとする

2019年度 5号館一般教室視聴覚機器更新工事

図面の種類	414教室・515教室 新設操作盤 姿図		
縮尺	1:1	図面番号	09
設計者名	学校法人千葉学園 千葉商科大学 情報基盤センター		
工事会社名			
発注者名	学校法人千葉学園 千葉商科大学 情報基盤センター		