

2019年度
5号館一般教室視聴覚機器更新工事


2019年 12月

学校法人千葉学園 千葉商科大学
情報基盤センター

図面目録

[illegible]


2019年度 5号館一般教室視聴覚機器更新工事			
図面の種類	図面目録		
縮 尺	:	図面番号	01
設計者名	学校法人千葉学園 千葉商科大学 情報基盤センター		
工事会社名			
発注者名	学校法人千葉学園 千葉商科大学 情報基盤センター		

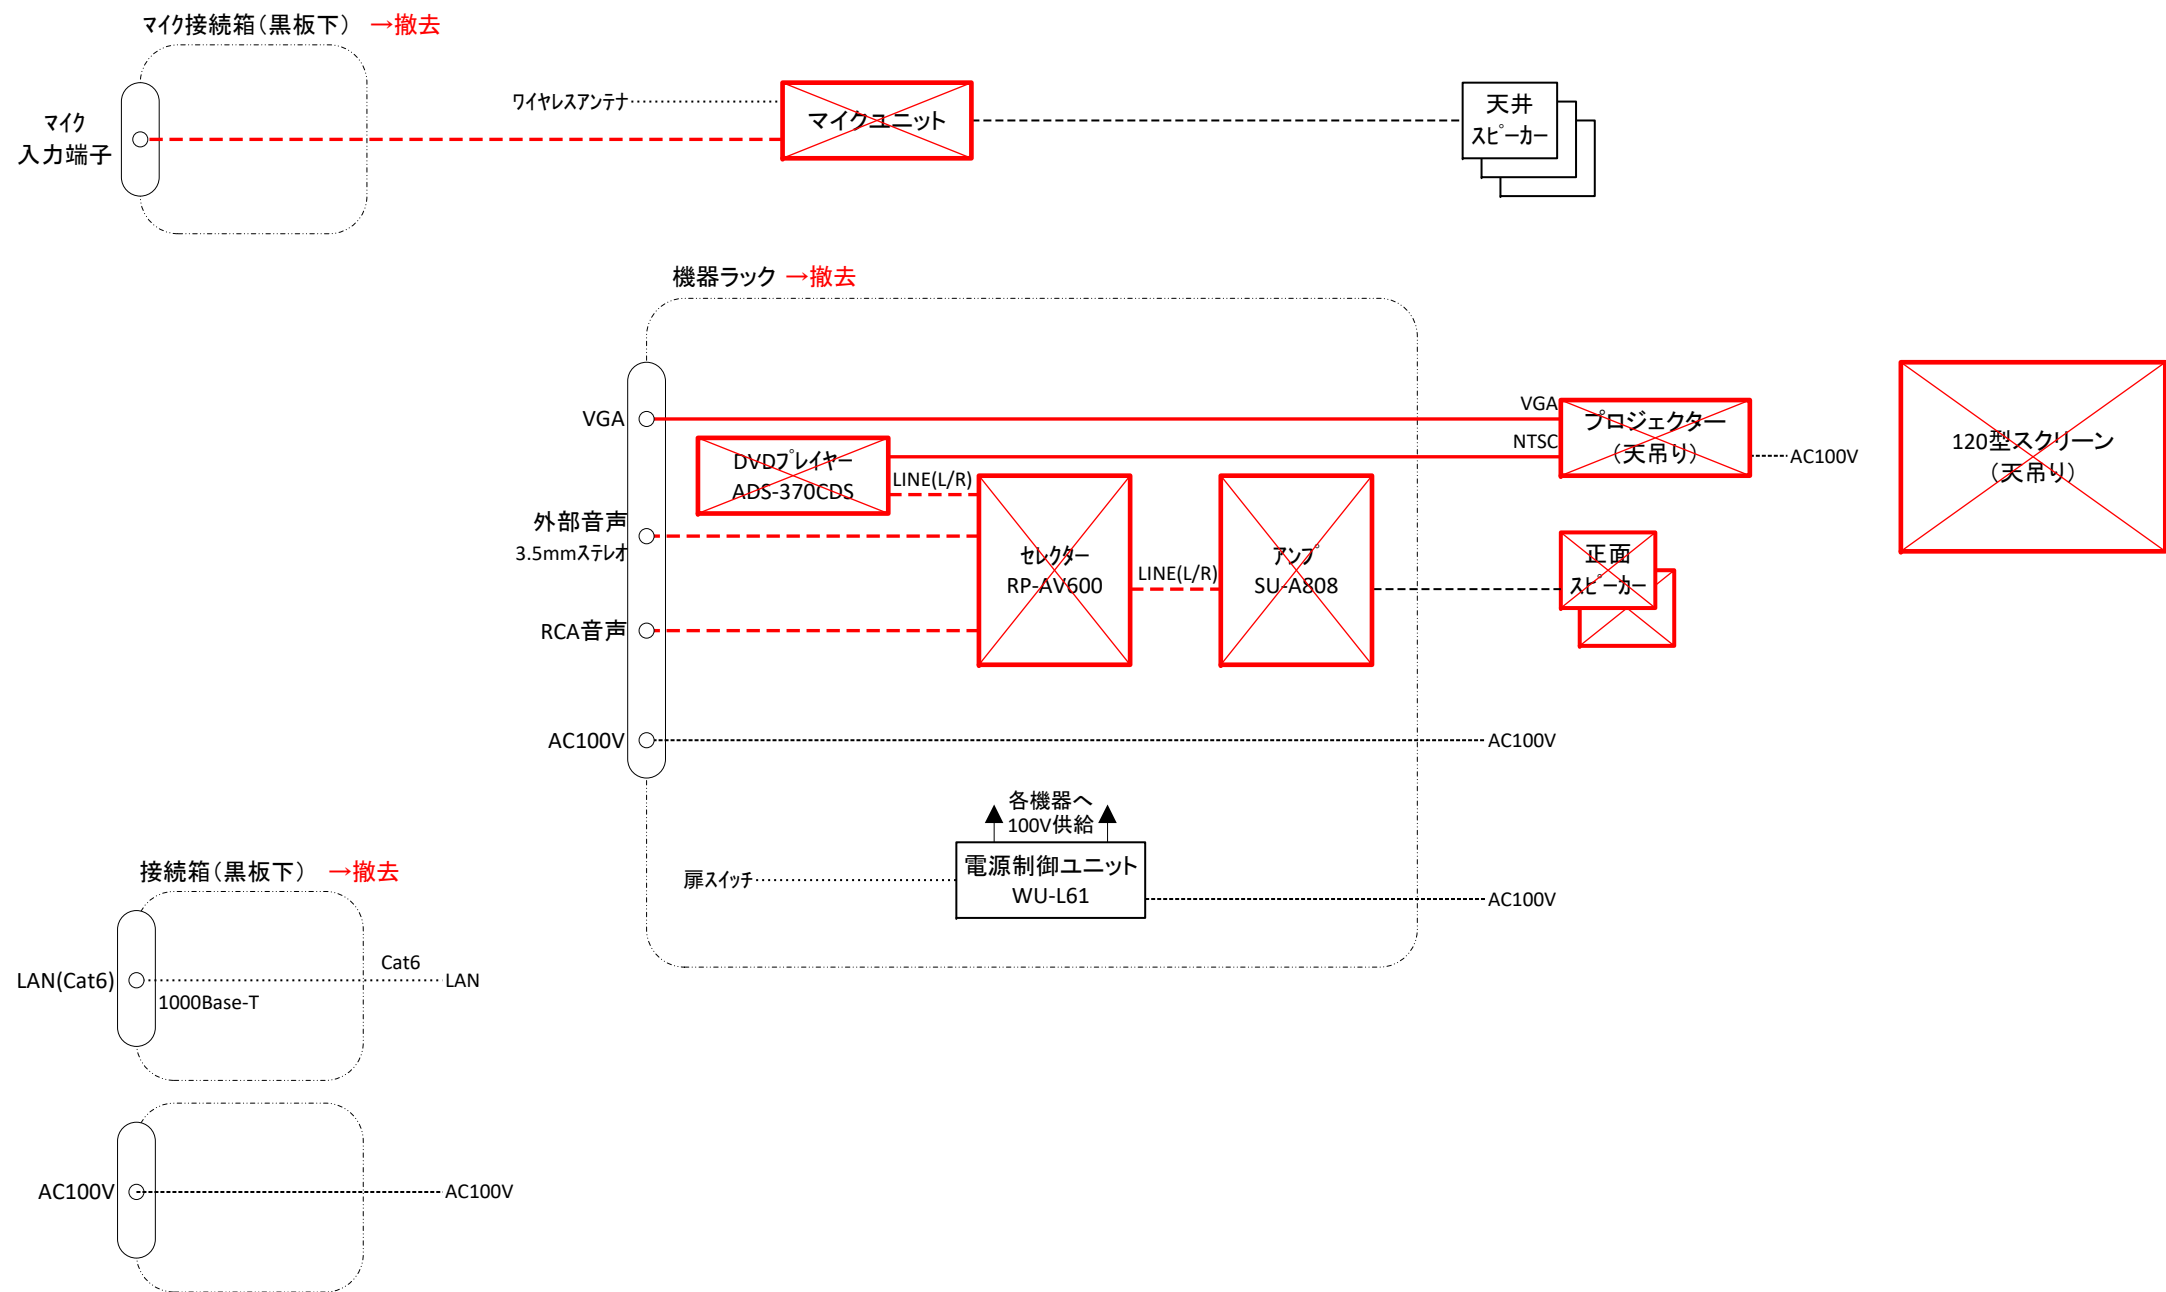


凡 例




: 撤 去

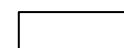


: 再 利 用

 


: 映 像

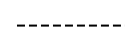

: 音 声

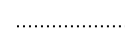

: 制 御

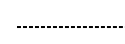


: 電 源



: 撤 去


2019年度 5号館一般教室視聴覚機器更新工事			
図面の種類	231教室・232教室 システム系統撤去図		
縮 尺	:	図面番号	02
設計者名	学校法人千葉学園 千葉商科大学 情報基盤センター		
工事会社名			
発注者名	学校法人千葉学園 千葉商科大学 情報基盤センター		

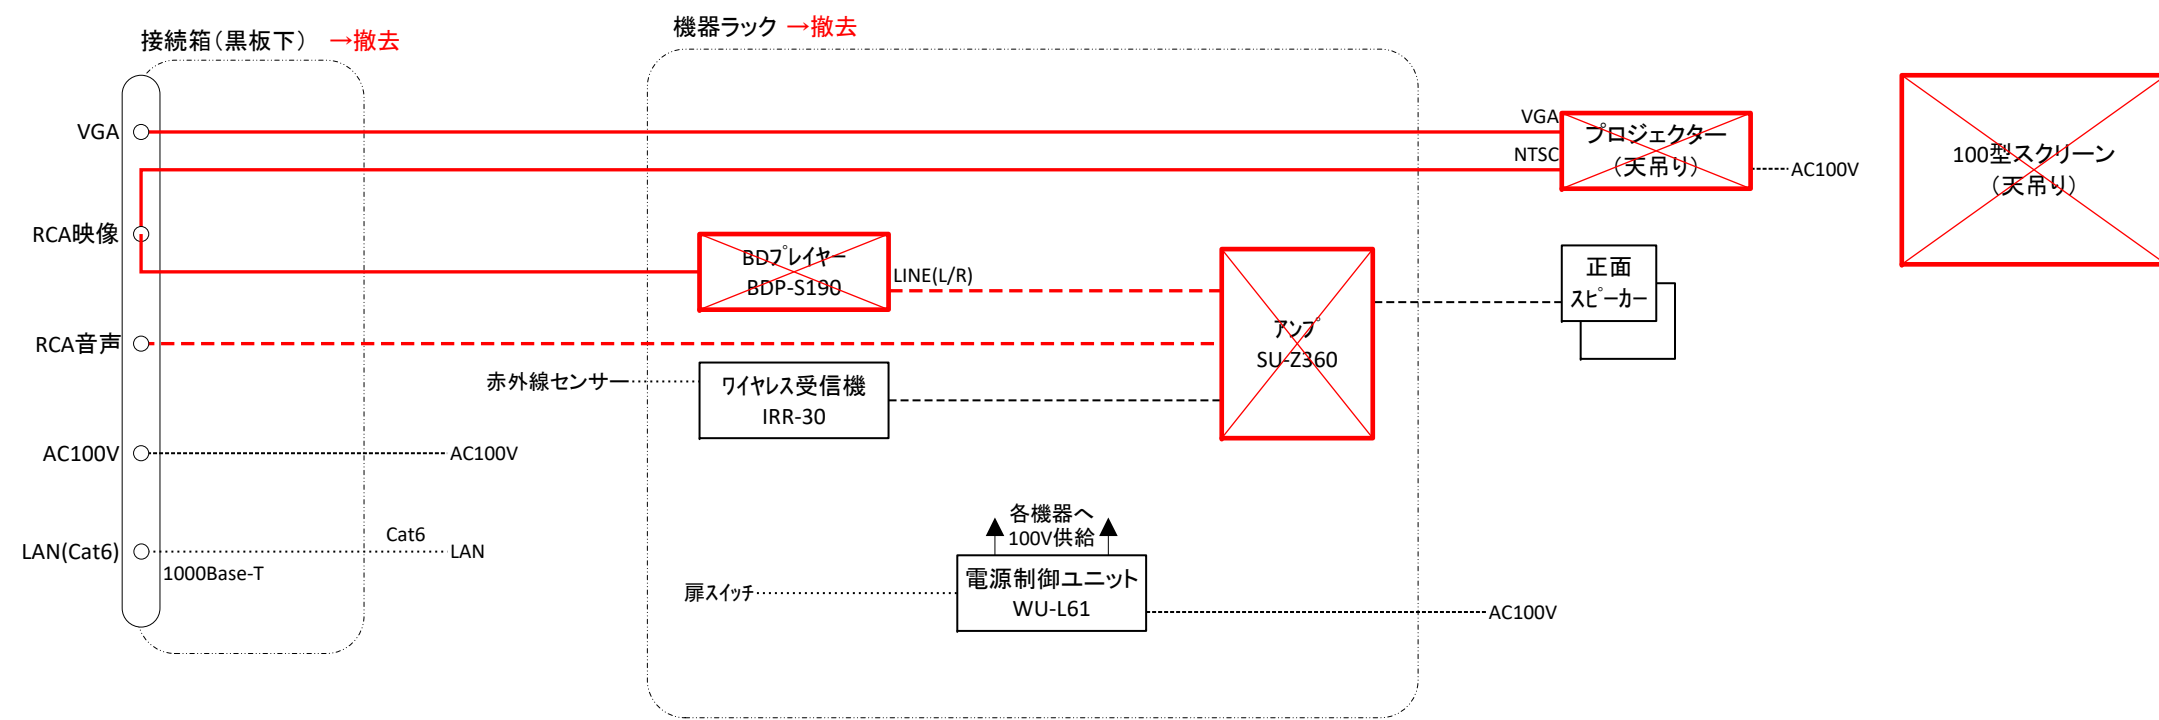

凡 例

- | | | | |
|--|---------|--|-------|
| | : 撤 去 | | : 映 像 |
| | : 再 利 用 | | : 音 声 |
| | | | : 制 御 |
| | | | : 電 源 |
| | | | : 撤 去 |


2019年度 5号館一般教室視聴覚機器更新工事			
図面の種類	414教室 システム系統撤去図		
縮 尺	:	図面番号	03
設計者名	学校法人千葉学園 千葉商科大学 情報基盤センター		
工事会社名			
発注者名	学校法人千葉学園 千葉商科大学 情報基盤センター		

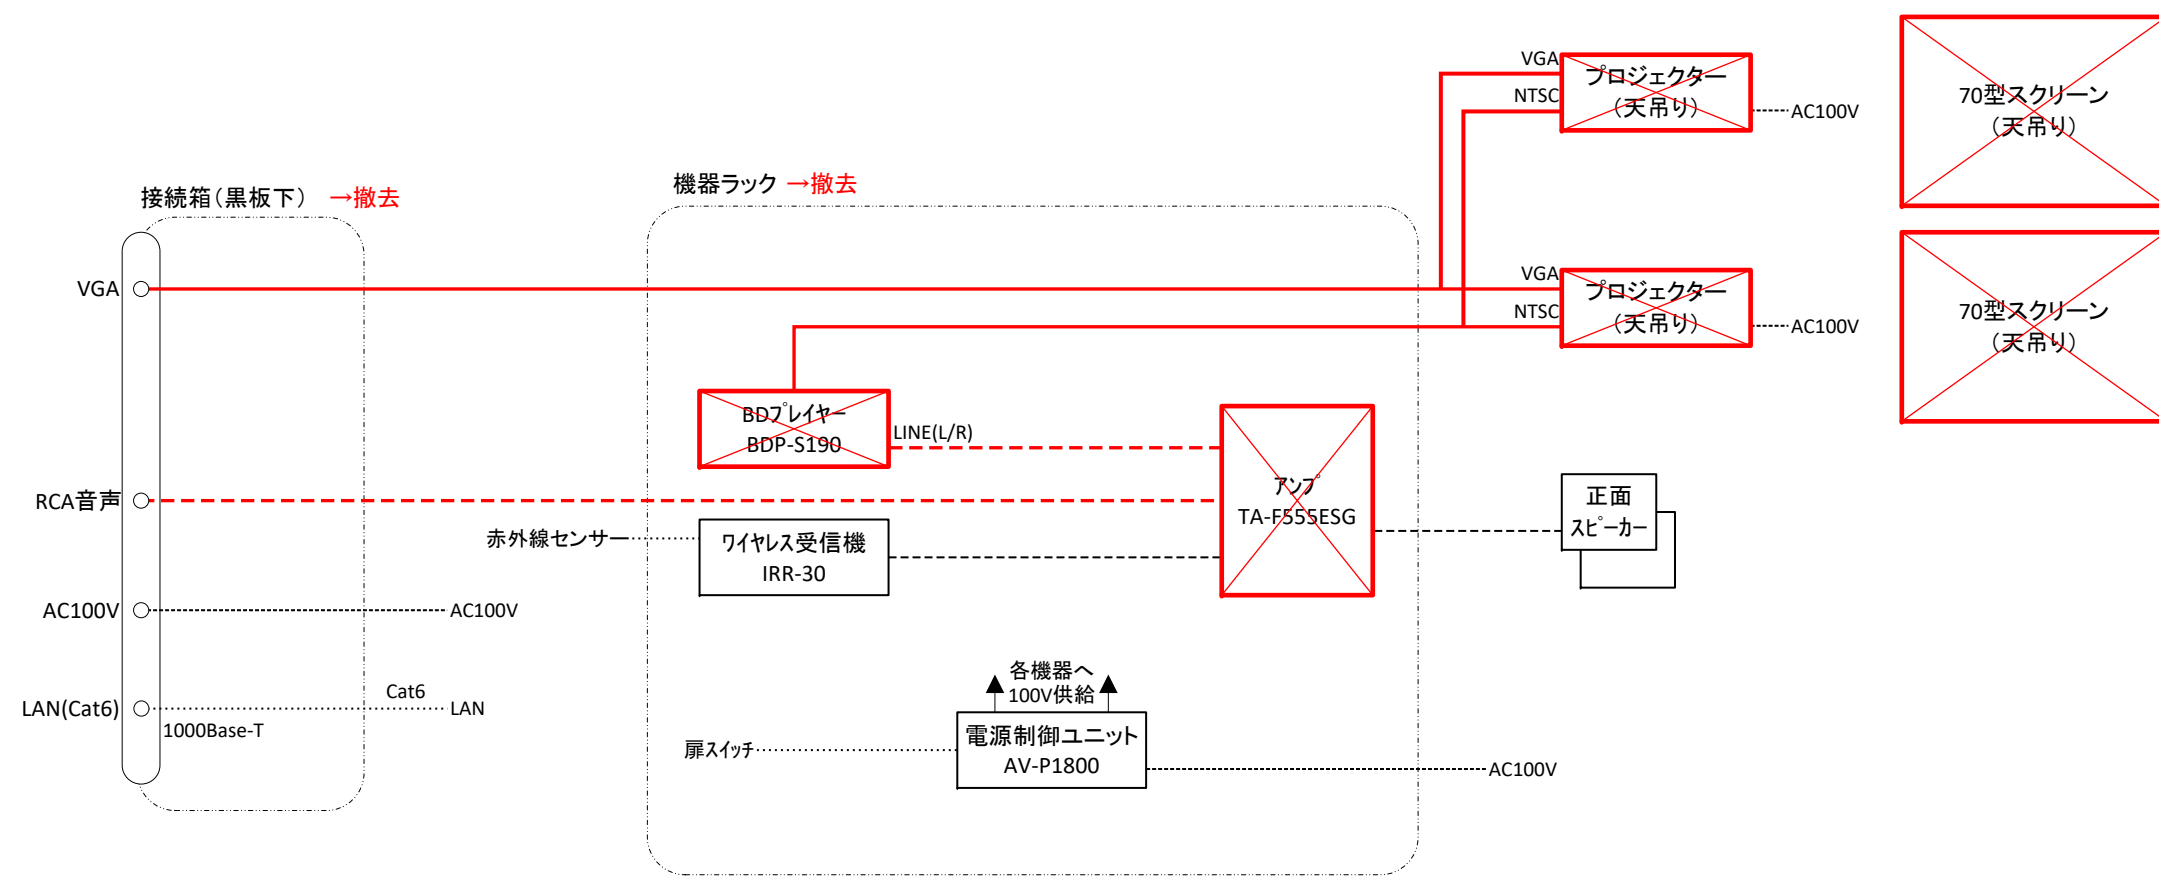

凡 例

- | | | | |
|--|-------|-------|-------|
| | : 撤 去 | ————— | : 映 像 |
| | : 再利用 | ----- | : 音 声 |
| | | | : 制 御 |
| | | | : 電 源 |
| | | ===== | : 撤 去 |


2019年度 5号館一般教室視聴覚機器更新工事			
図面の種類	515教室 システム系統撤去図		
縮 尺	:	図面番号	04
設計者名	学校法人千葉学園 千葉商科大学 情報基盤センター		
工事会社名			
発注者名	学校法人千葉学園 千葉商科大学 情報基盤センター		

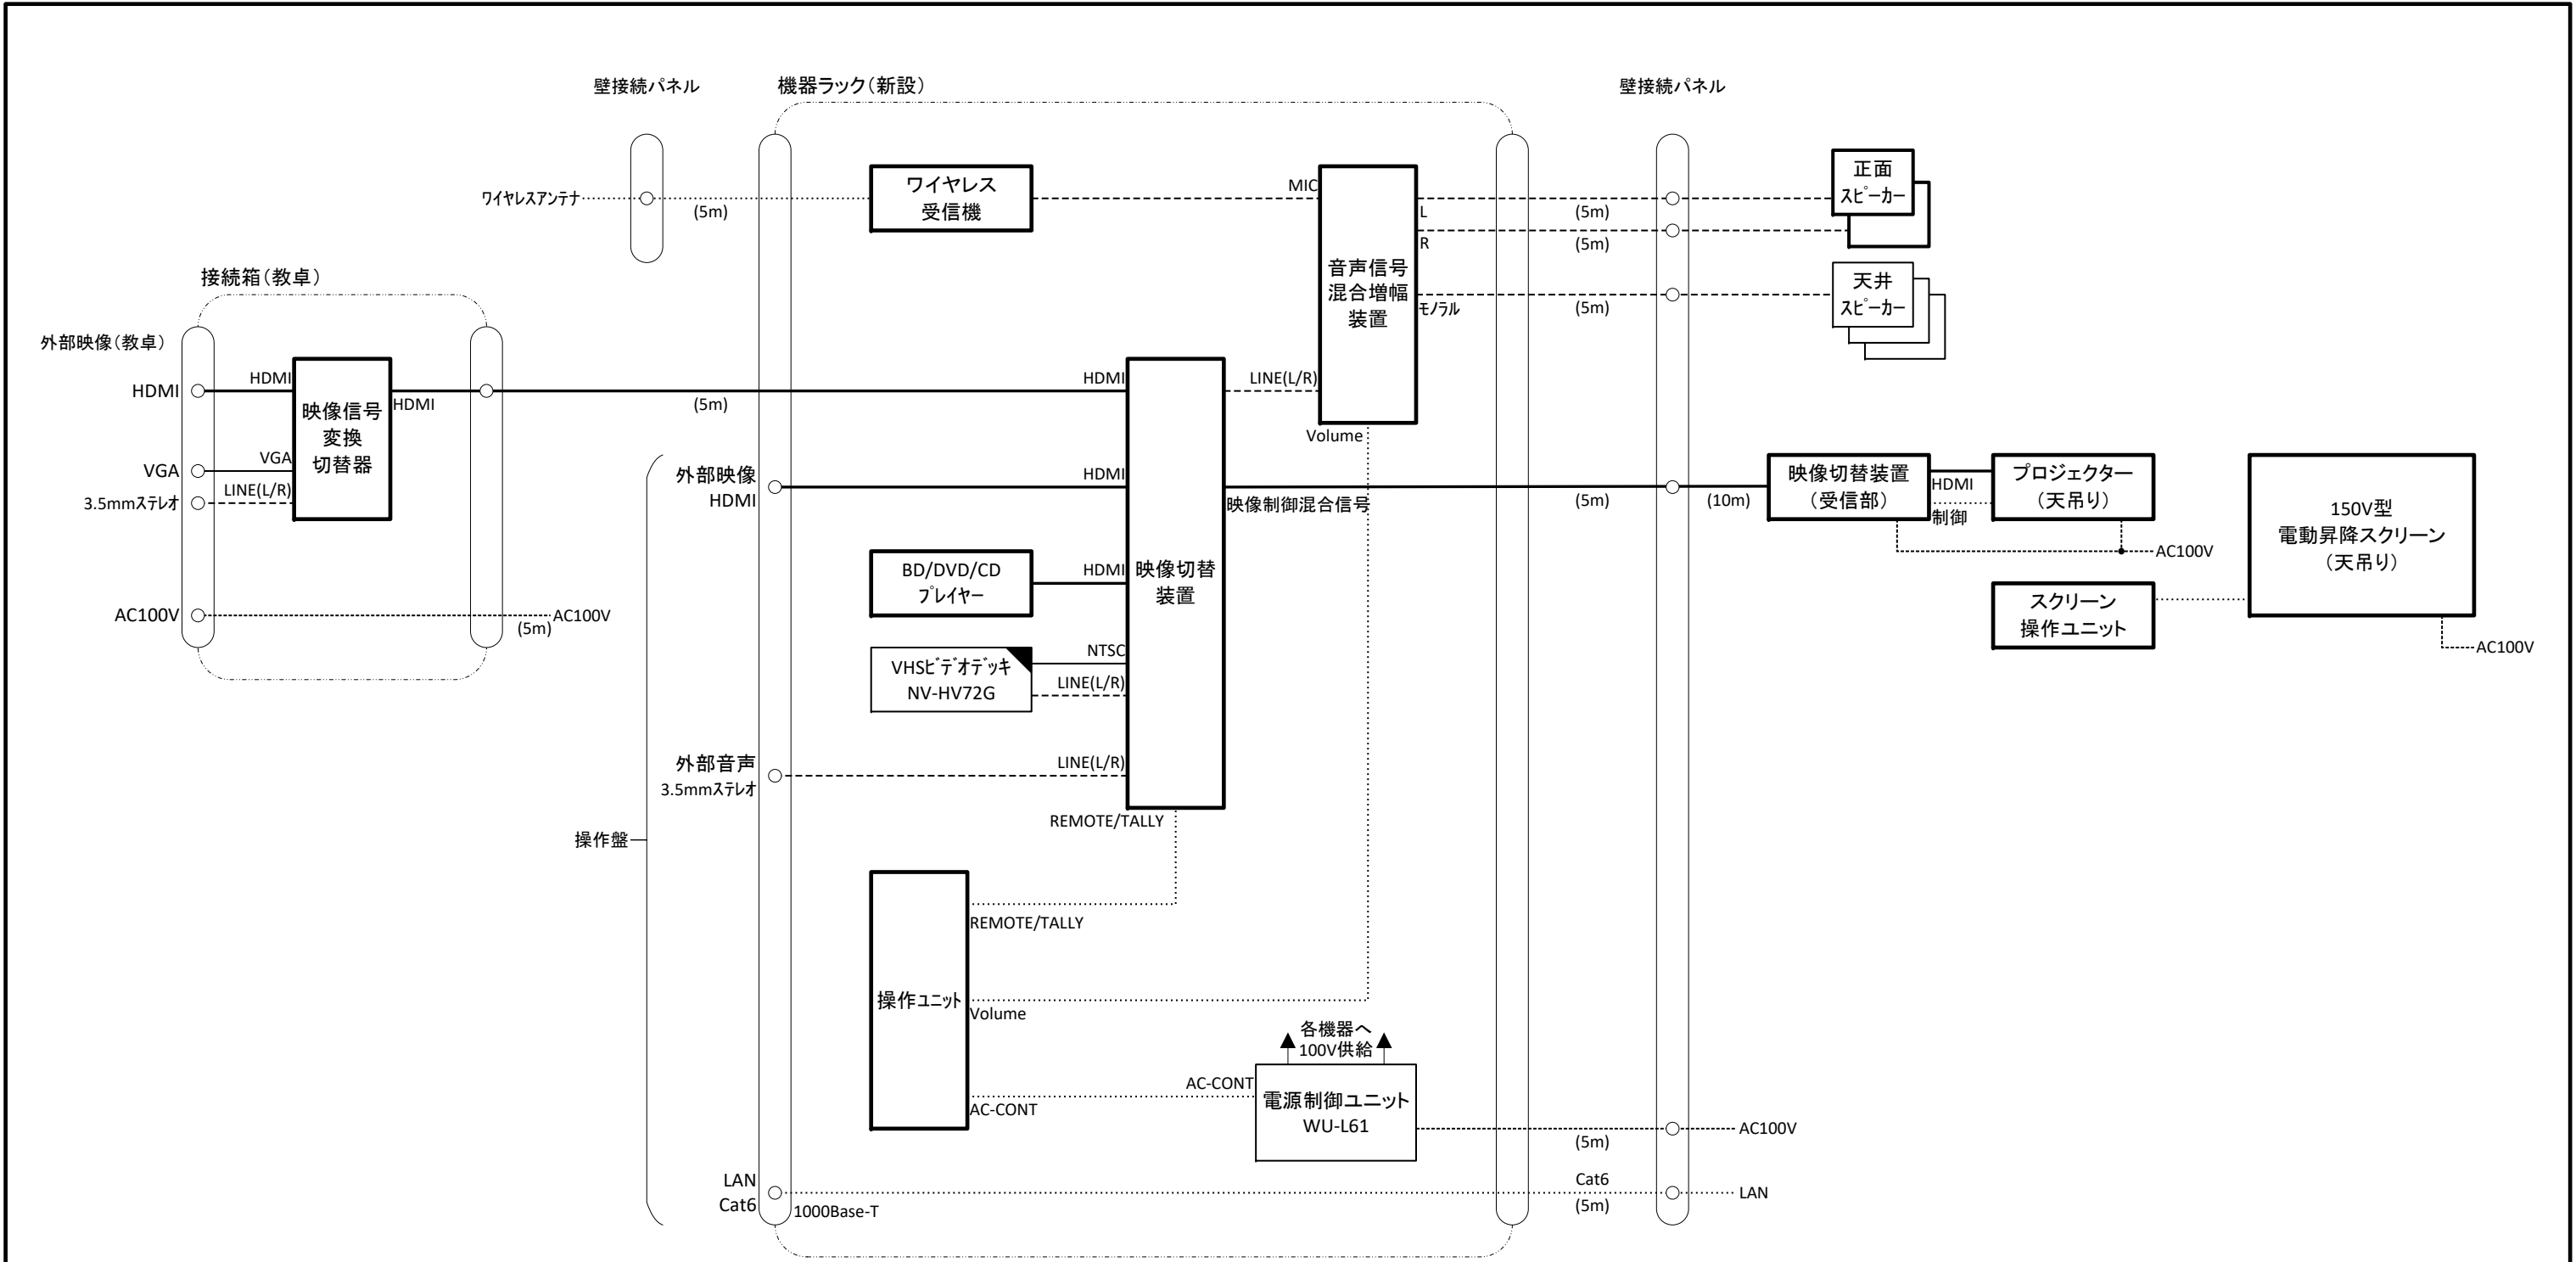

凡 例

- ：新 設
- ：支 給
- ：再 利 用
- ：映 像
- ：音 声
- ：複 合
- ：制 御
- ：電 源


2019年度 5号館一般教室視聴覚機器更新工事			
図面の種類	231教室・232教室 システム系統更新図		
縮 尺	:	図面番号	05
設計者名	学校法人千葉学園 千葉商科大学 情報基盤センター		
工事会社名			
発注者名	学校法人千葉学園 千葉商科大学 情報基盤センター		

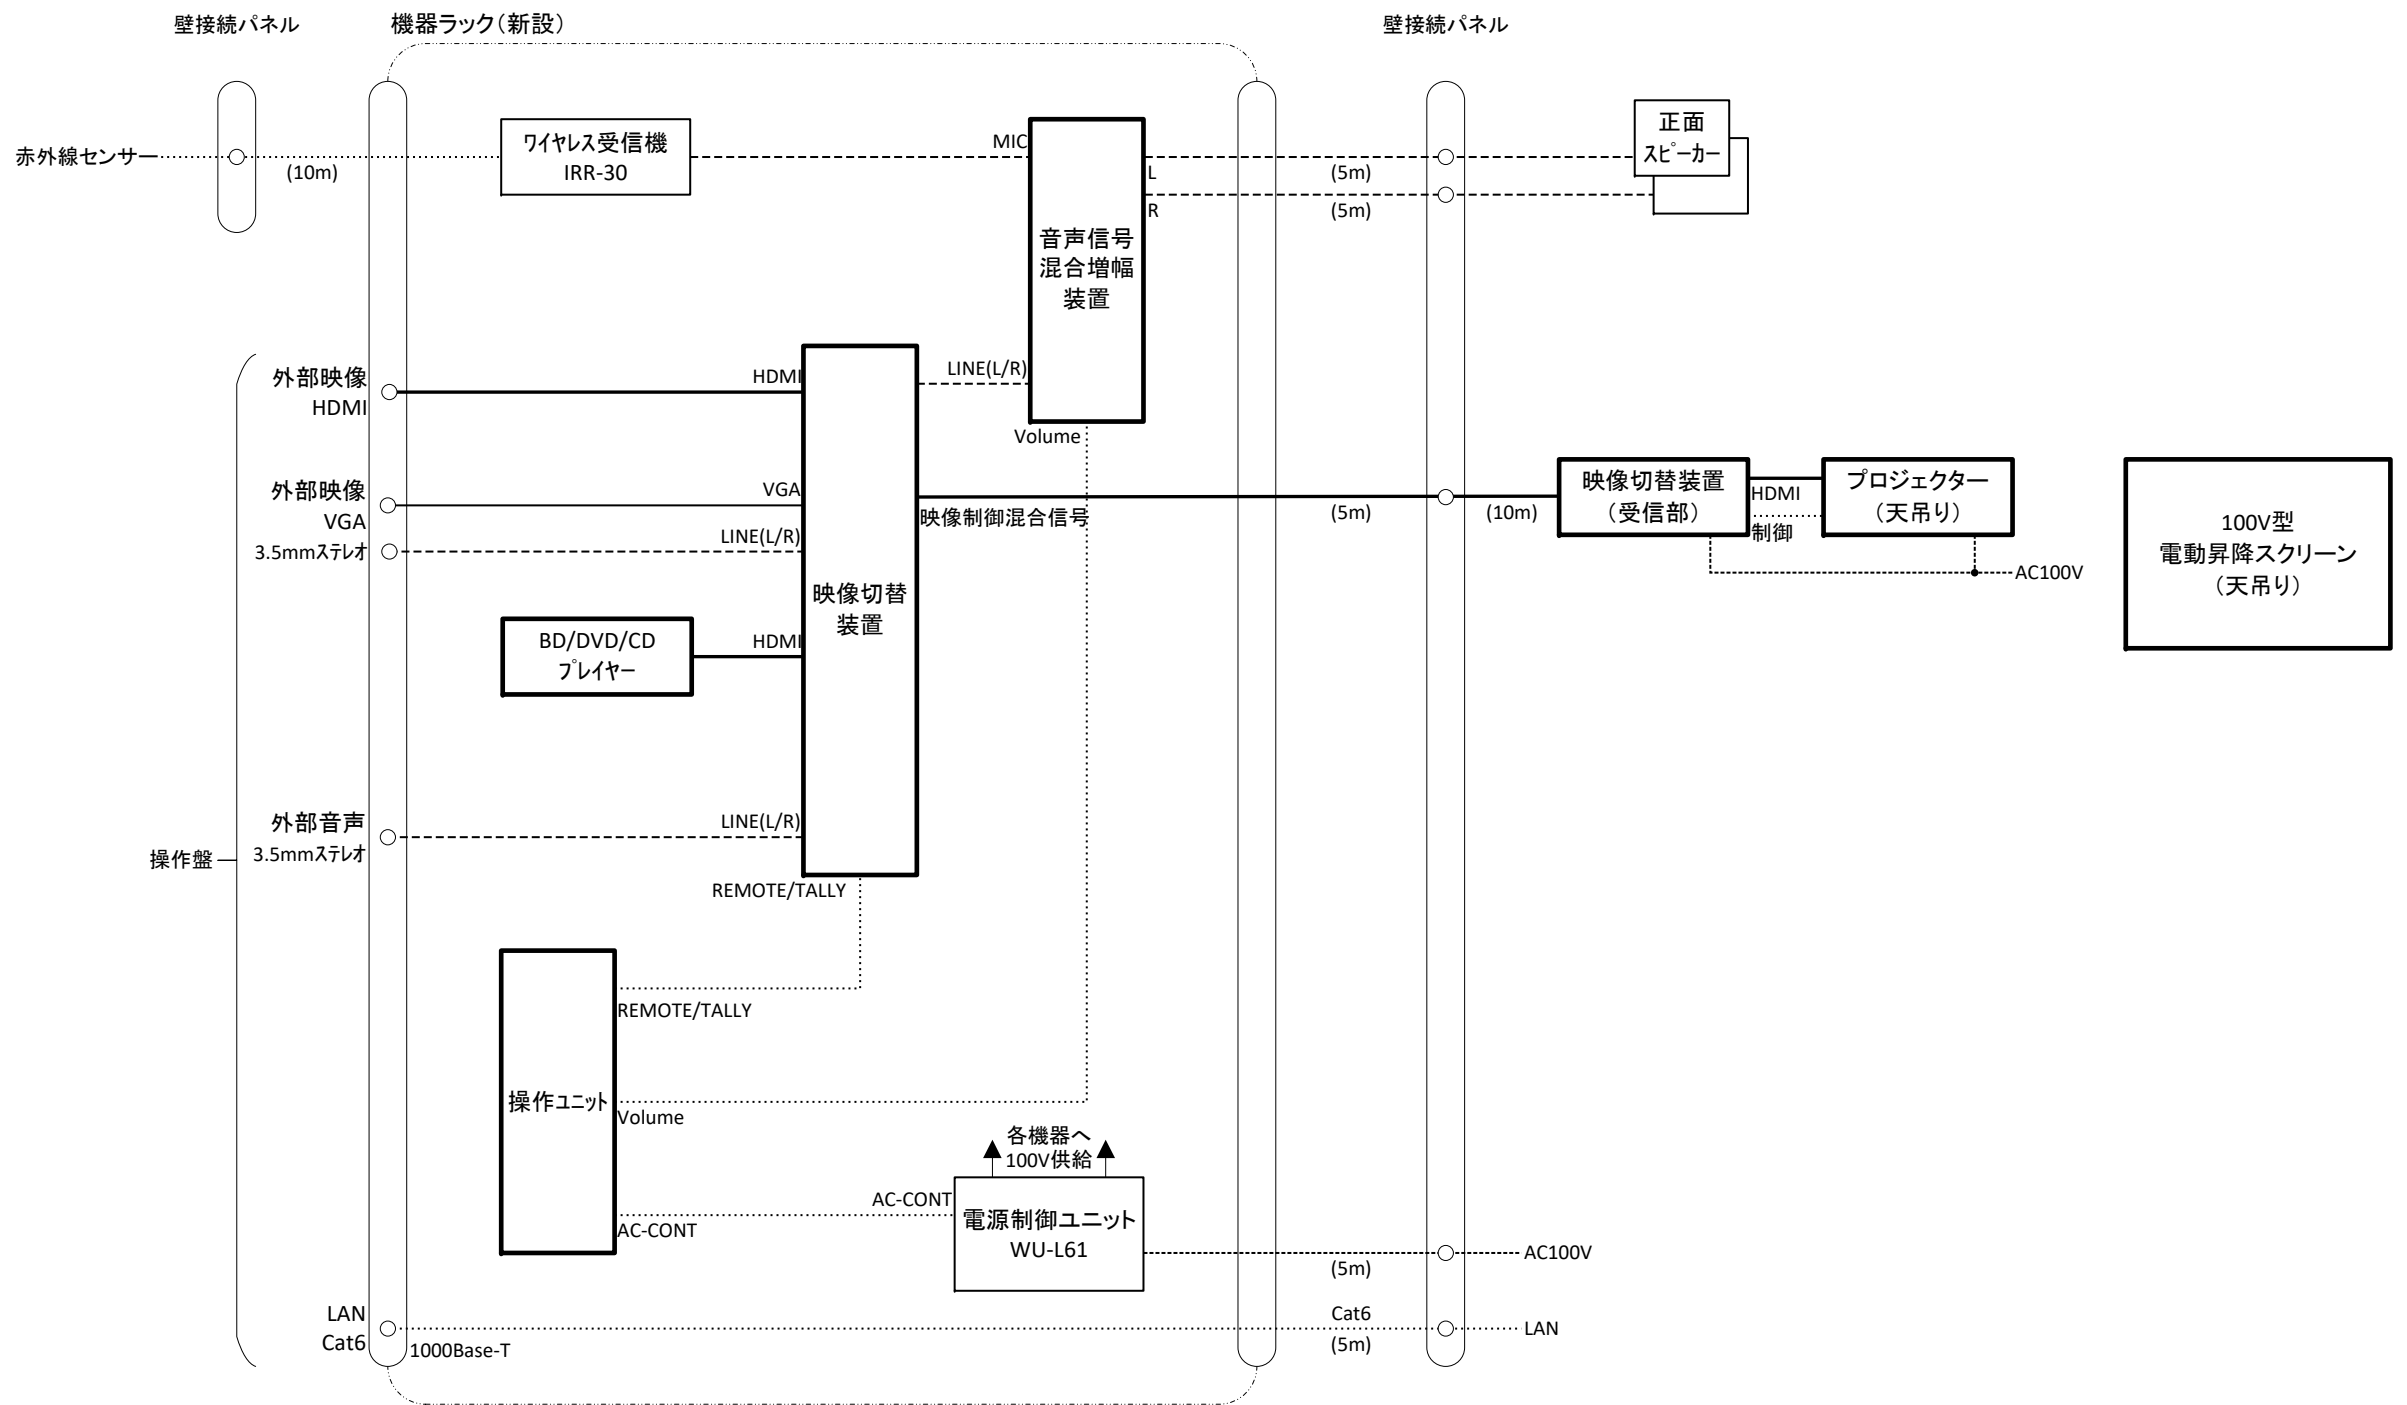

凡 例

- | | | | |
|-------------|---------|-------------|-------|
| <div></div> | : 新 設 | <div></div> | : 映 像 |
| <div></div> | : 支 給 | <div></div> | : 音 声 |
| <div></div> | : 再 利 用 | <div></div> | : 複 合 |
| | | <div></div> | : 制 御 |
| | | <div></div> | : 電 源 |


2019年度 5号館一般教室視聴覚機器更新工事			
図面の種類	414教室 システム系統更新図		
縮 尺	:	図面番号	06
設計者名	学校法人千葉学園 千葉商科大学 情報基盤センター		
工事会社名			
発注者名	学校法人千葉学園 千葉商科大学 情報基盤センター		

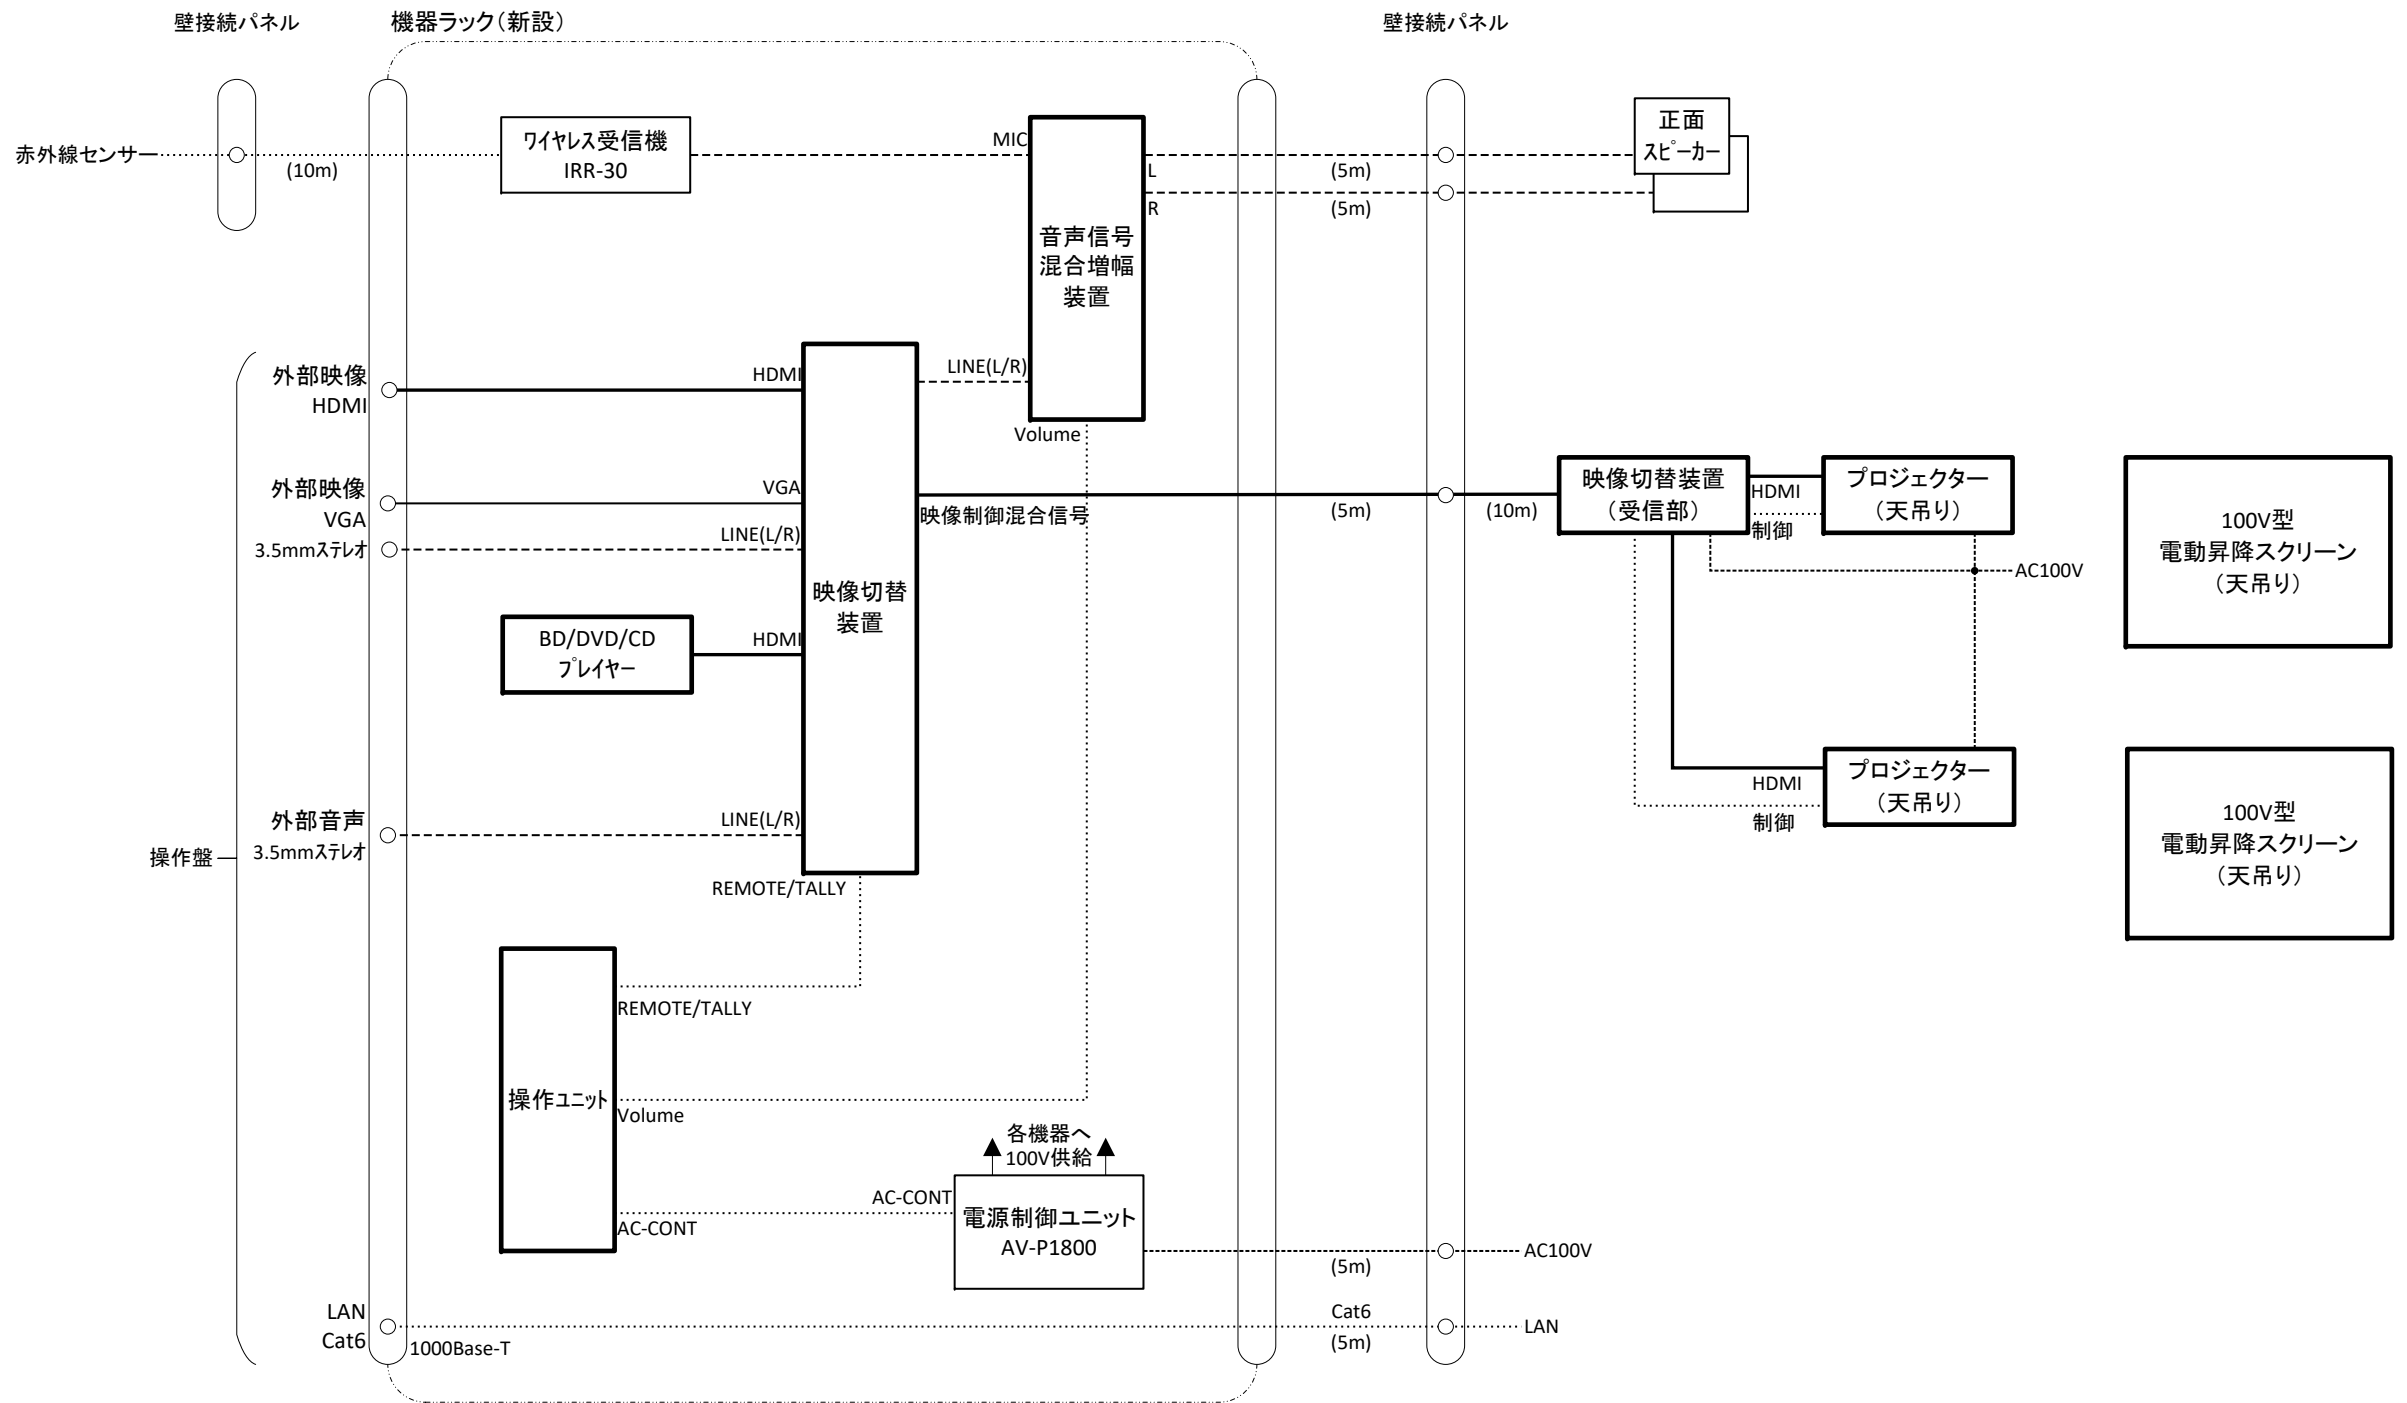

凡 例

	: 新 設		: 映 像
	: 支 給		: 音 声
	: 再 利 用		: 複 合
			: 制 御
			: 電 源

2019年度 5号館一般教室視聴覚機器更新工事			
図面の種類	515教室 システム系統更新図		
縮 尺	:	図面番号	07
設計者名	学校法人千葉学園 千葉商科大学 情報基盤センター		
工事会社名			
発注者名	学校法人千葉学園 千葉商科大学 情報基盤センター		

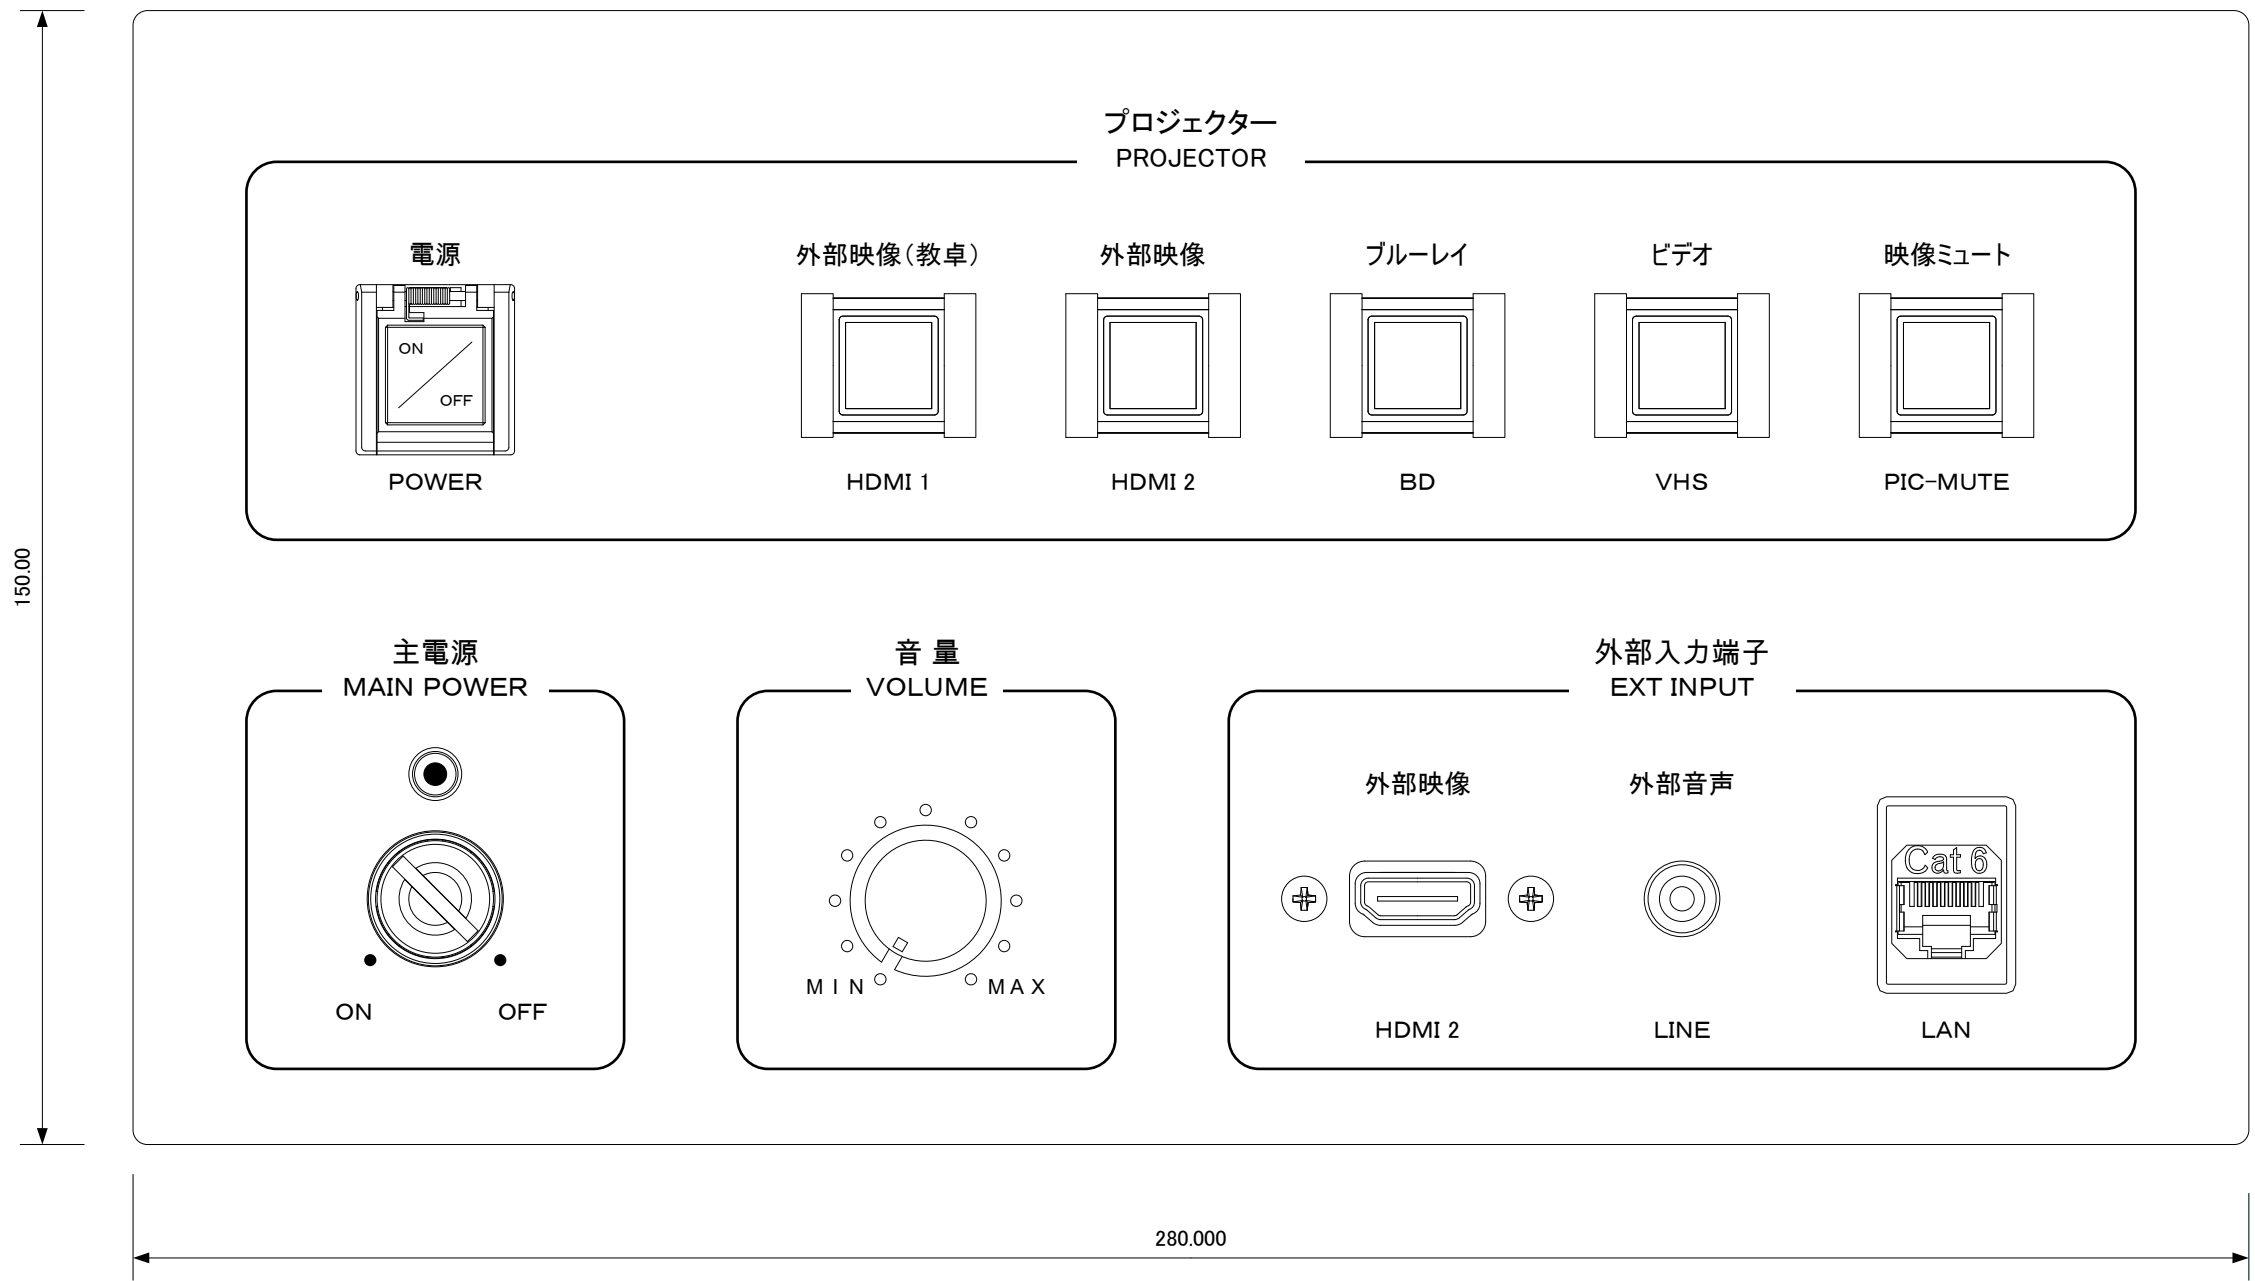


寸 法 : (W) 280mm × (D) 150mm × (H) 50mm
材 質 : アルミまたはステンレス (アルミが望ましい)
仕 上 : 金属色、ヘアライン加工 (指紋が残らないこと)
文字色 : 黒

主電源キー : IDEC 0H
主電源キーは電源ON時に抜けない機構とする

プロジェクター電源釦には押下防止ガード (自然に閉じるもの) を設ける

機器ラックの上面に固定するものとする

2019年度 5号館一般教室視聴覚機器更新工事			
図面の種類	231教室・232教室 新設操作盤 姿図		
縮 尺	1:1	図面番号	08
設計者名	学校法人千葉学園 千葉商科大学 情報基盤センター		
工事会社名			
発注者名	学校法人千葉学園 千葉商科大学 情報基盤センター		

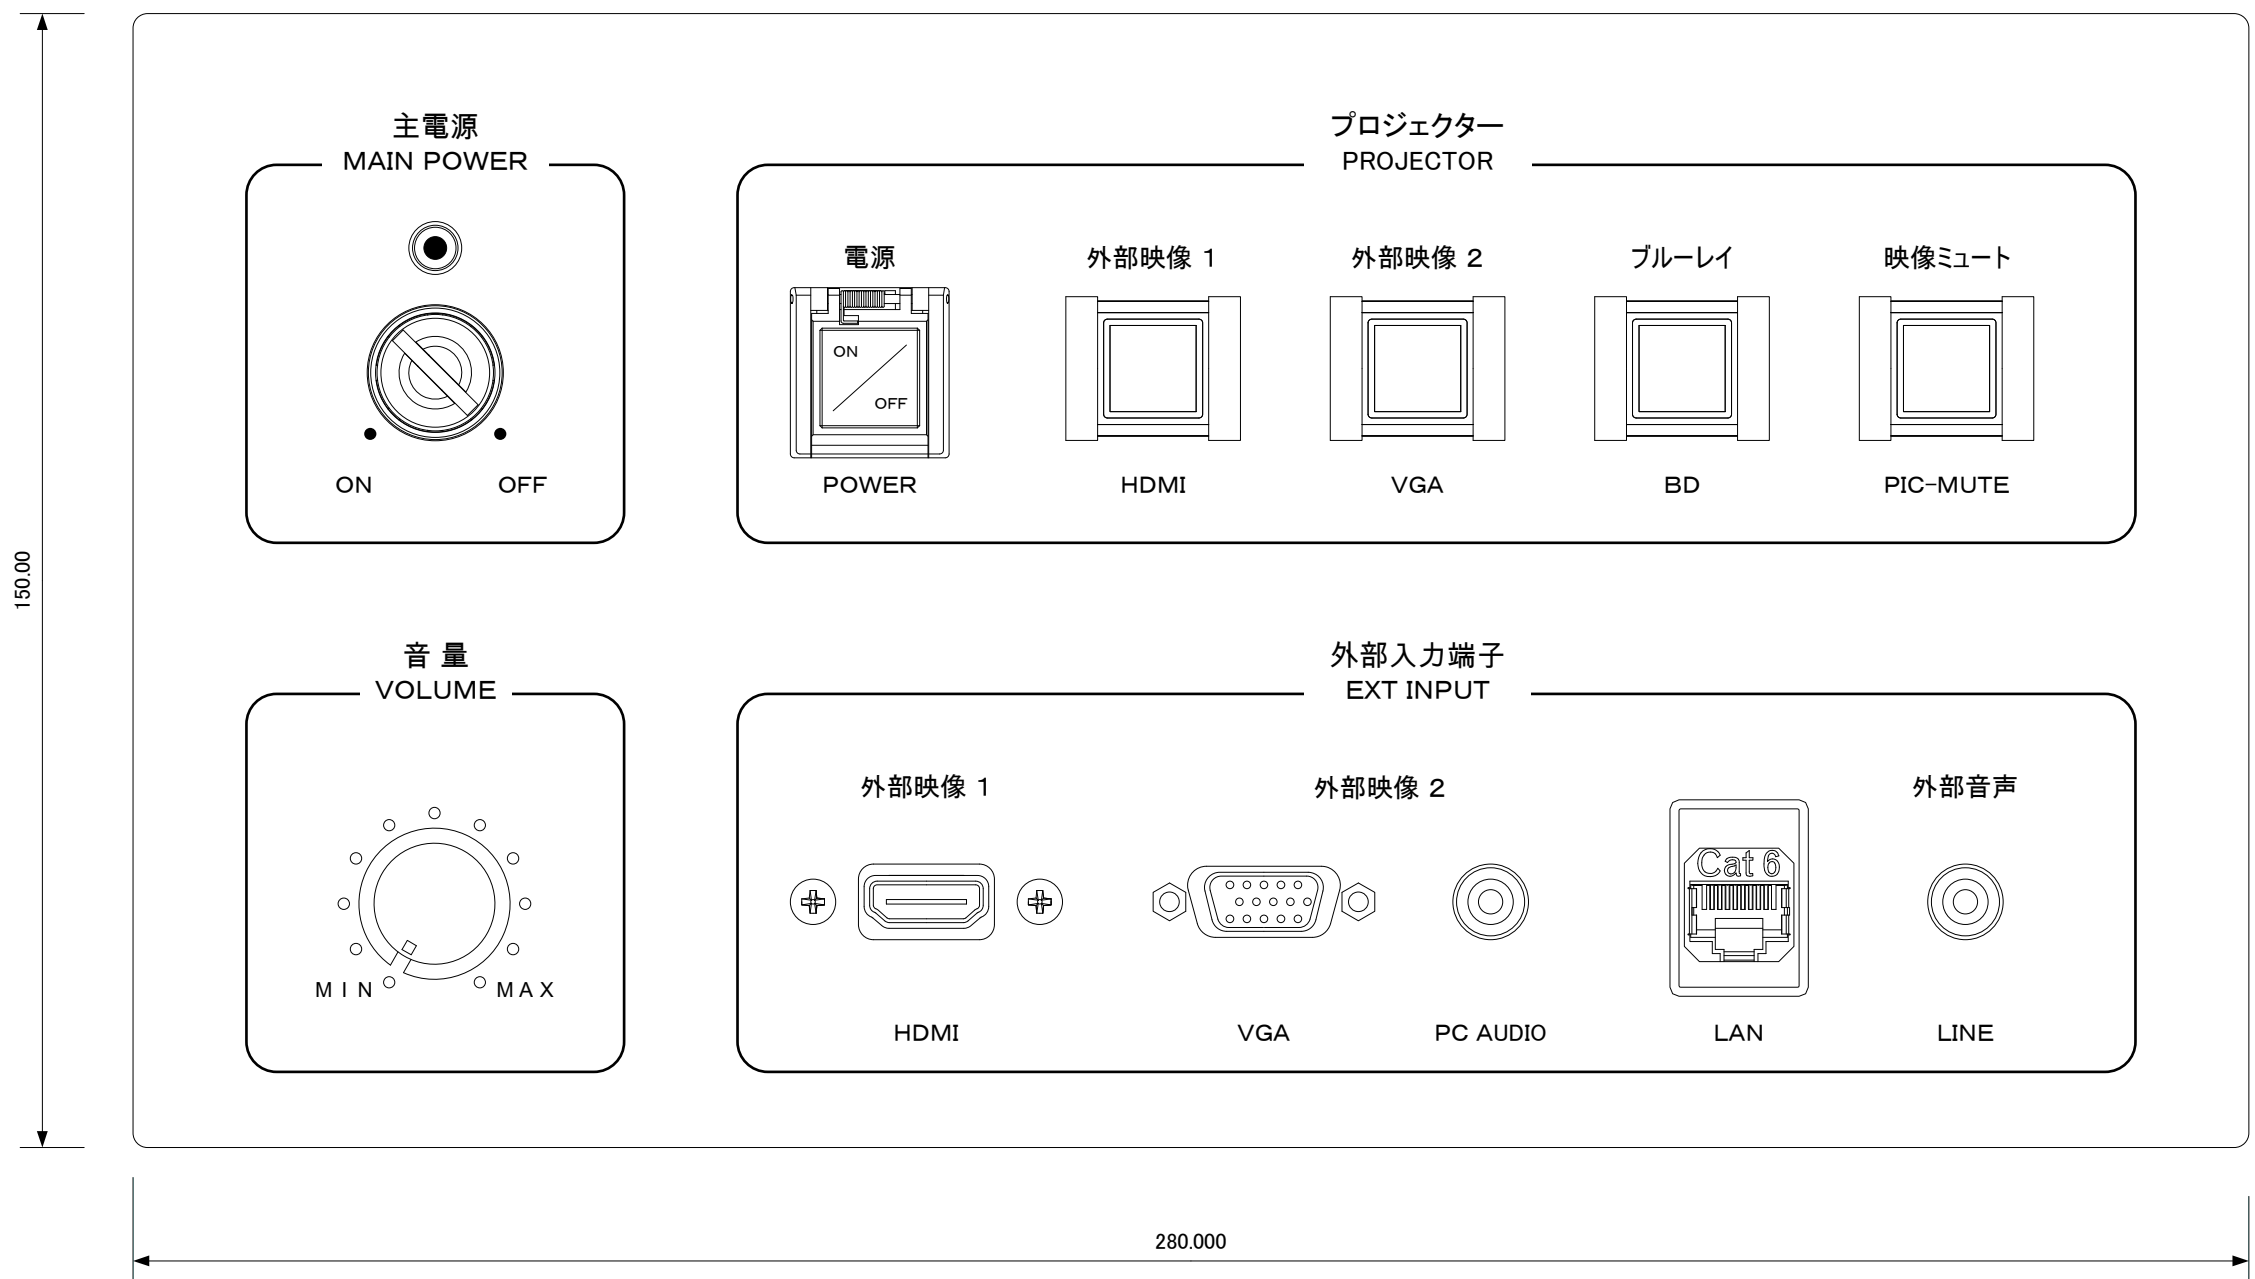

寸 法 : (W) 280mm × (D) 150mm × (H) 50mm
材 質 : アルミまたはステンレス (アルミが望ましい)
仕 上 : 金属色、ヘアライン加工 (指紋が残らないこと)
文字色 : 黒

主電源キー : IDEC 0H
主電源キーは電源ON時に抜けない機構とする

プロジェクター電源釦には押下防止ガード (自然に閉じるもの) を設ける

機器ラックの上面に固定するものとする

2019年度 5号館一般教室視聴覚機器更新工事			
図面の種類	414教室・515教室 新設操作盤 姿図		
縮 尺	1:1	図面番号	09
設計者名	学校法人千葉学園 千葉商科大学 情報基盤センター		
工事会社名			
発注者名	学校法人千葉学園 千葉商科大学 情報基盤センター		